

# MAPA DO CELÓW PROJEKTOWYCH


PROJEKT ZAGOSPODAROWANIA TERENU

skala 1 : 500

Powiat: czarnkowsko - trzcianecki  
Jednostka ewidencyjna: 300201\_1, Czarnków  
Obręb: 0001, M. Czarnków

ul. Nowa  
Działka : 33

sekcja 5.188.33.10.2.4

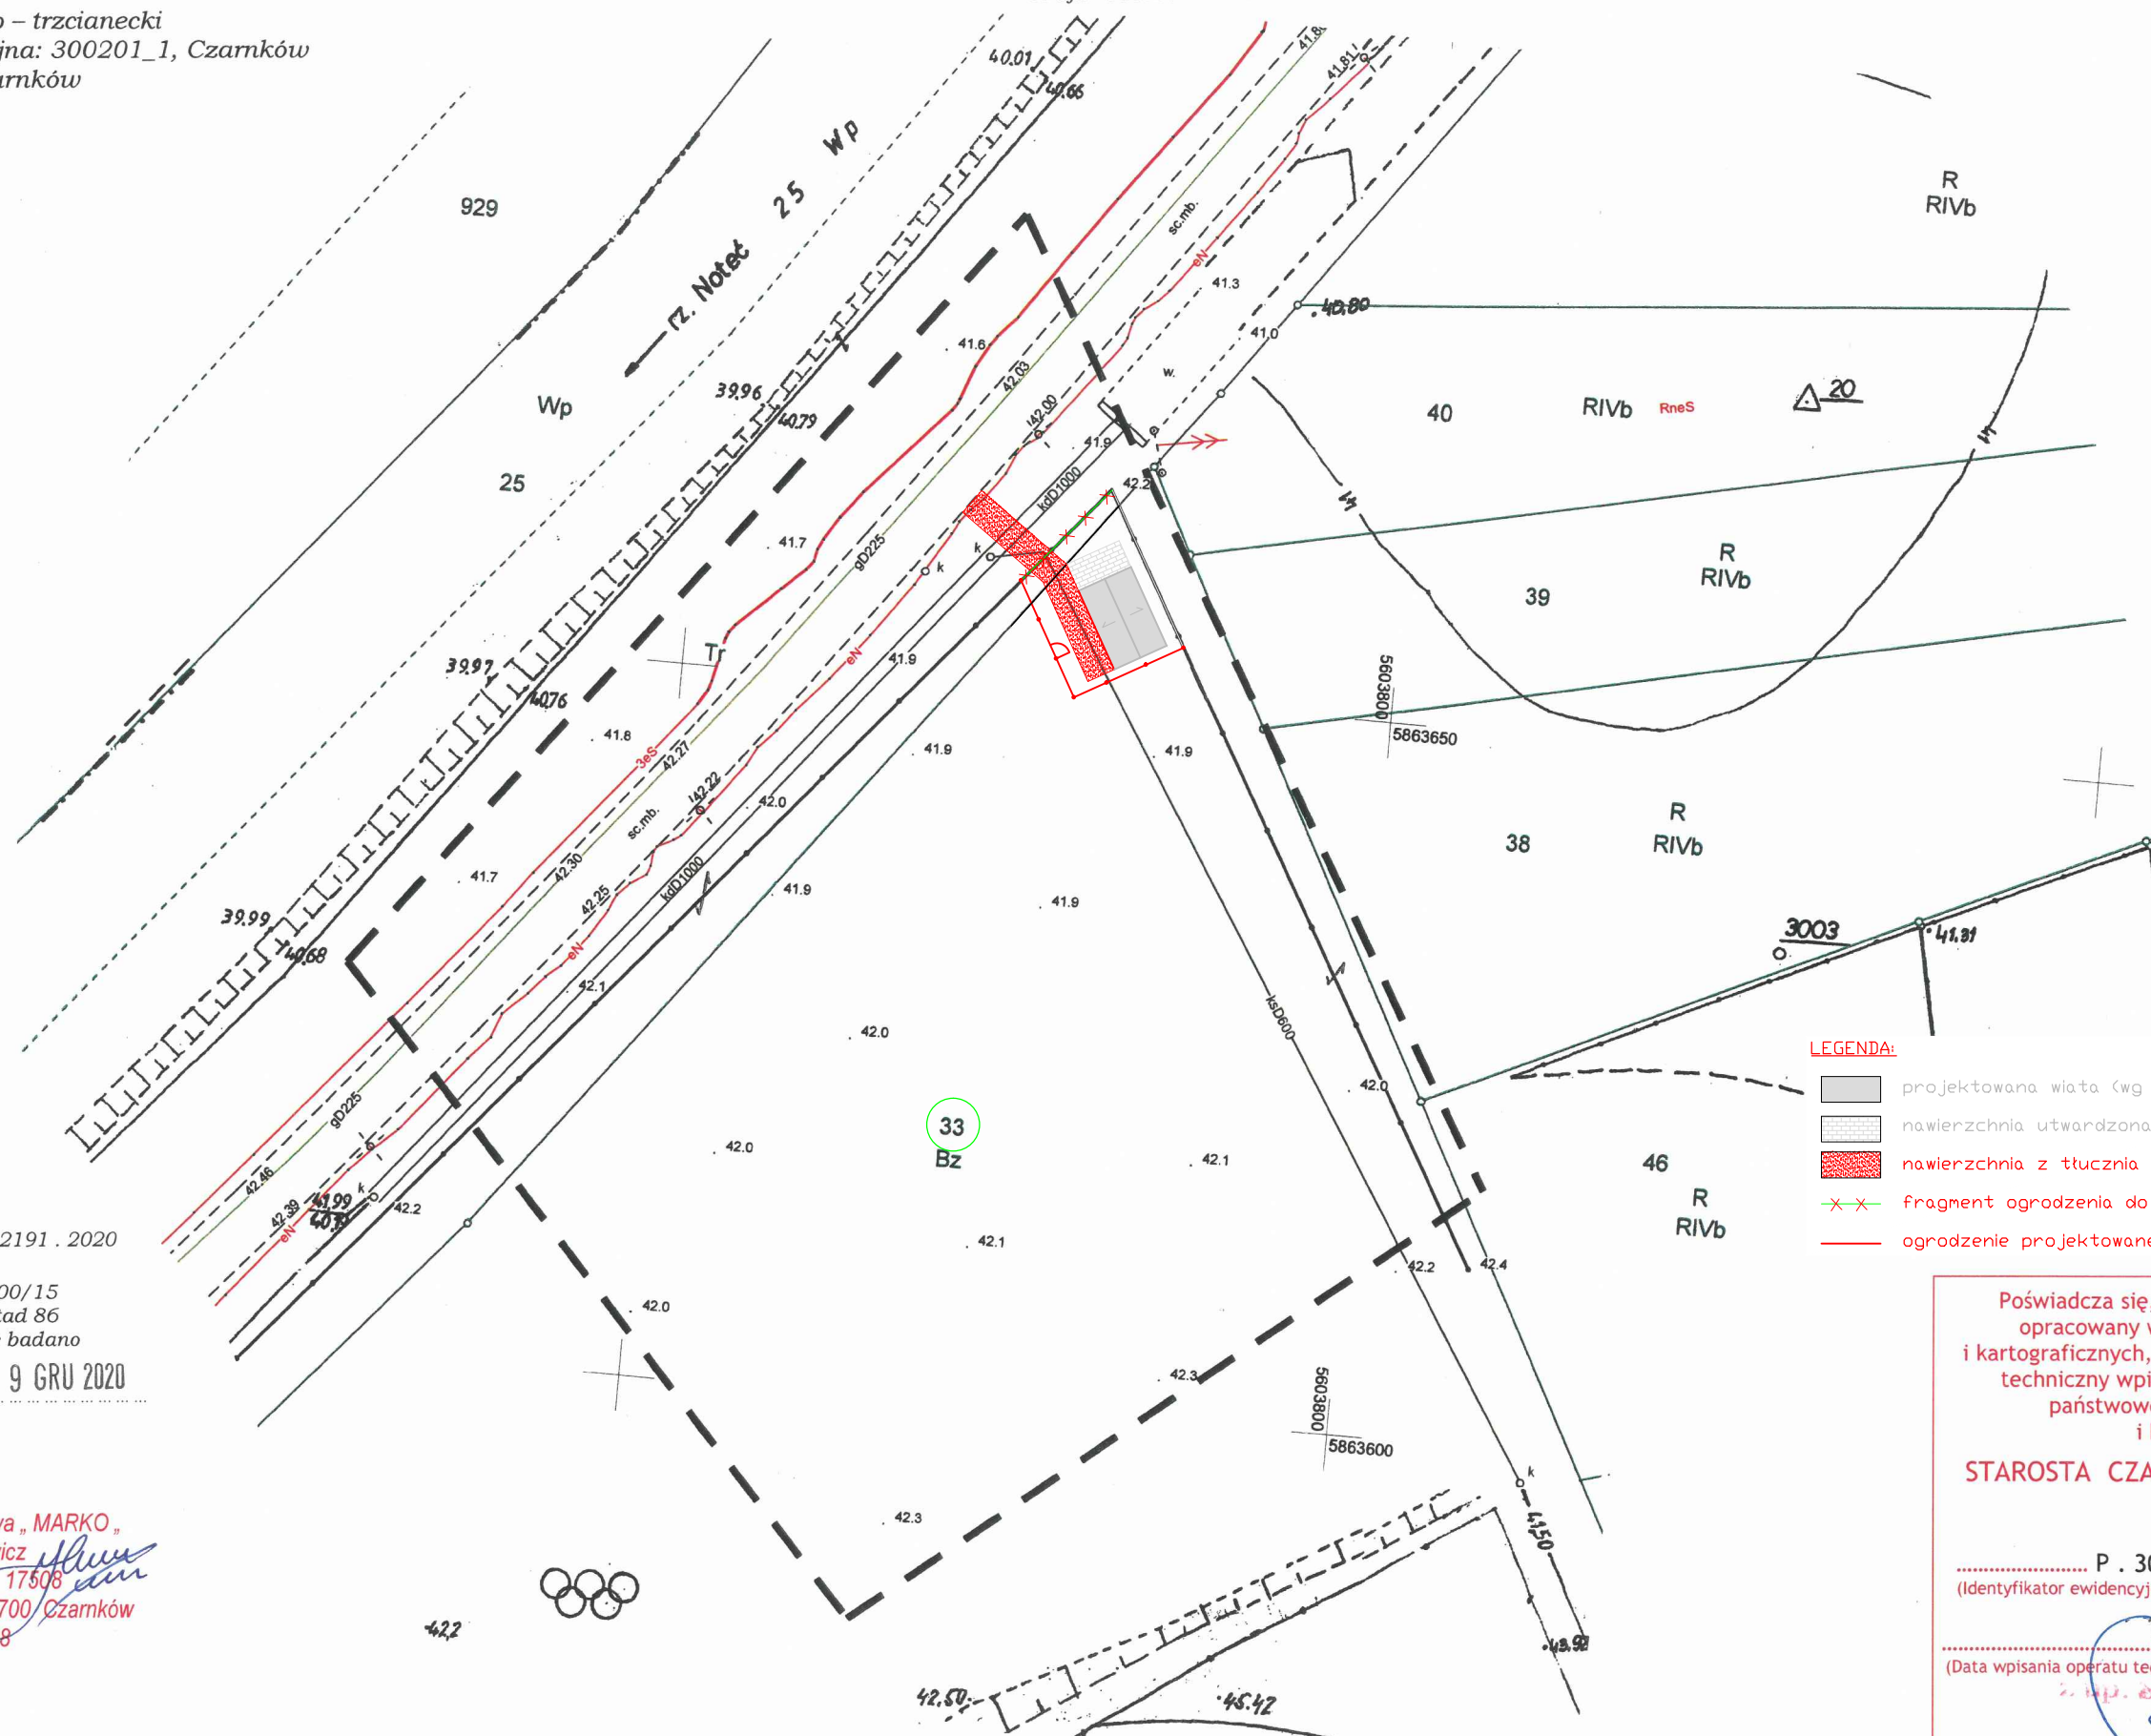

### LEGENDA:

- projektowana wiata (wg odrębnego opracowania)
- nawierzchnia utwardzona (wg odrębnego opracowania)
- nawierzchnia z tłucznia
- fragment ogrodzenia do rozbiórki
- ogrodzenie projektowane

Identyfikator GK . 6640 . 2191 . 2020

Układ współrzędnych 2000/15  
Układ odniesienia Kronsztad 86  
Służebność gruntowa : nie badano

Data opracowania 09 GRU 2020

wykonał:

Firma Handlowo - Usługowa „MARKO”,  
Marek Horoszkiewicz  
Geodeta uprawniony 17508  
Ul. Myśliwska 2, 64-700 Czarnków  
kom.0608-114-808

Kierownik roboty  
geodeta uprawniony 18950  
Tomasz Janke

Poświadczam, że niniejszy dokument został opracowany w wyniku prac geodezyjnych i kartograficznych, których rezultaty zawiera operat techniczny wpisany do ewidencji materiałów państwowego zasobu geodezyjnego i kartograficznego  
**STAROSTA CZARNKOWSKO - TRZCIANECKI**

P . 3002 . 2020 . 2024  
(Identyfikator ewidencyjny materiału zasobu - operatu technicznego)

14 GRU 2020  
(Data wpisania operatu technicznego do ewidencji materiałów zasobu)

mgr inż. Jadwiga Łatuszyńska-Zajac  
(imię, nazwisko i podpis osoby reprezentującej organ)  
Naczelnik Wydziału  
Geodezji, Kartografii i Katastru