


RZUT PRZYZIEMIA  
SKALA 1:100

A-A

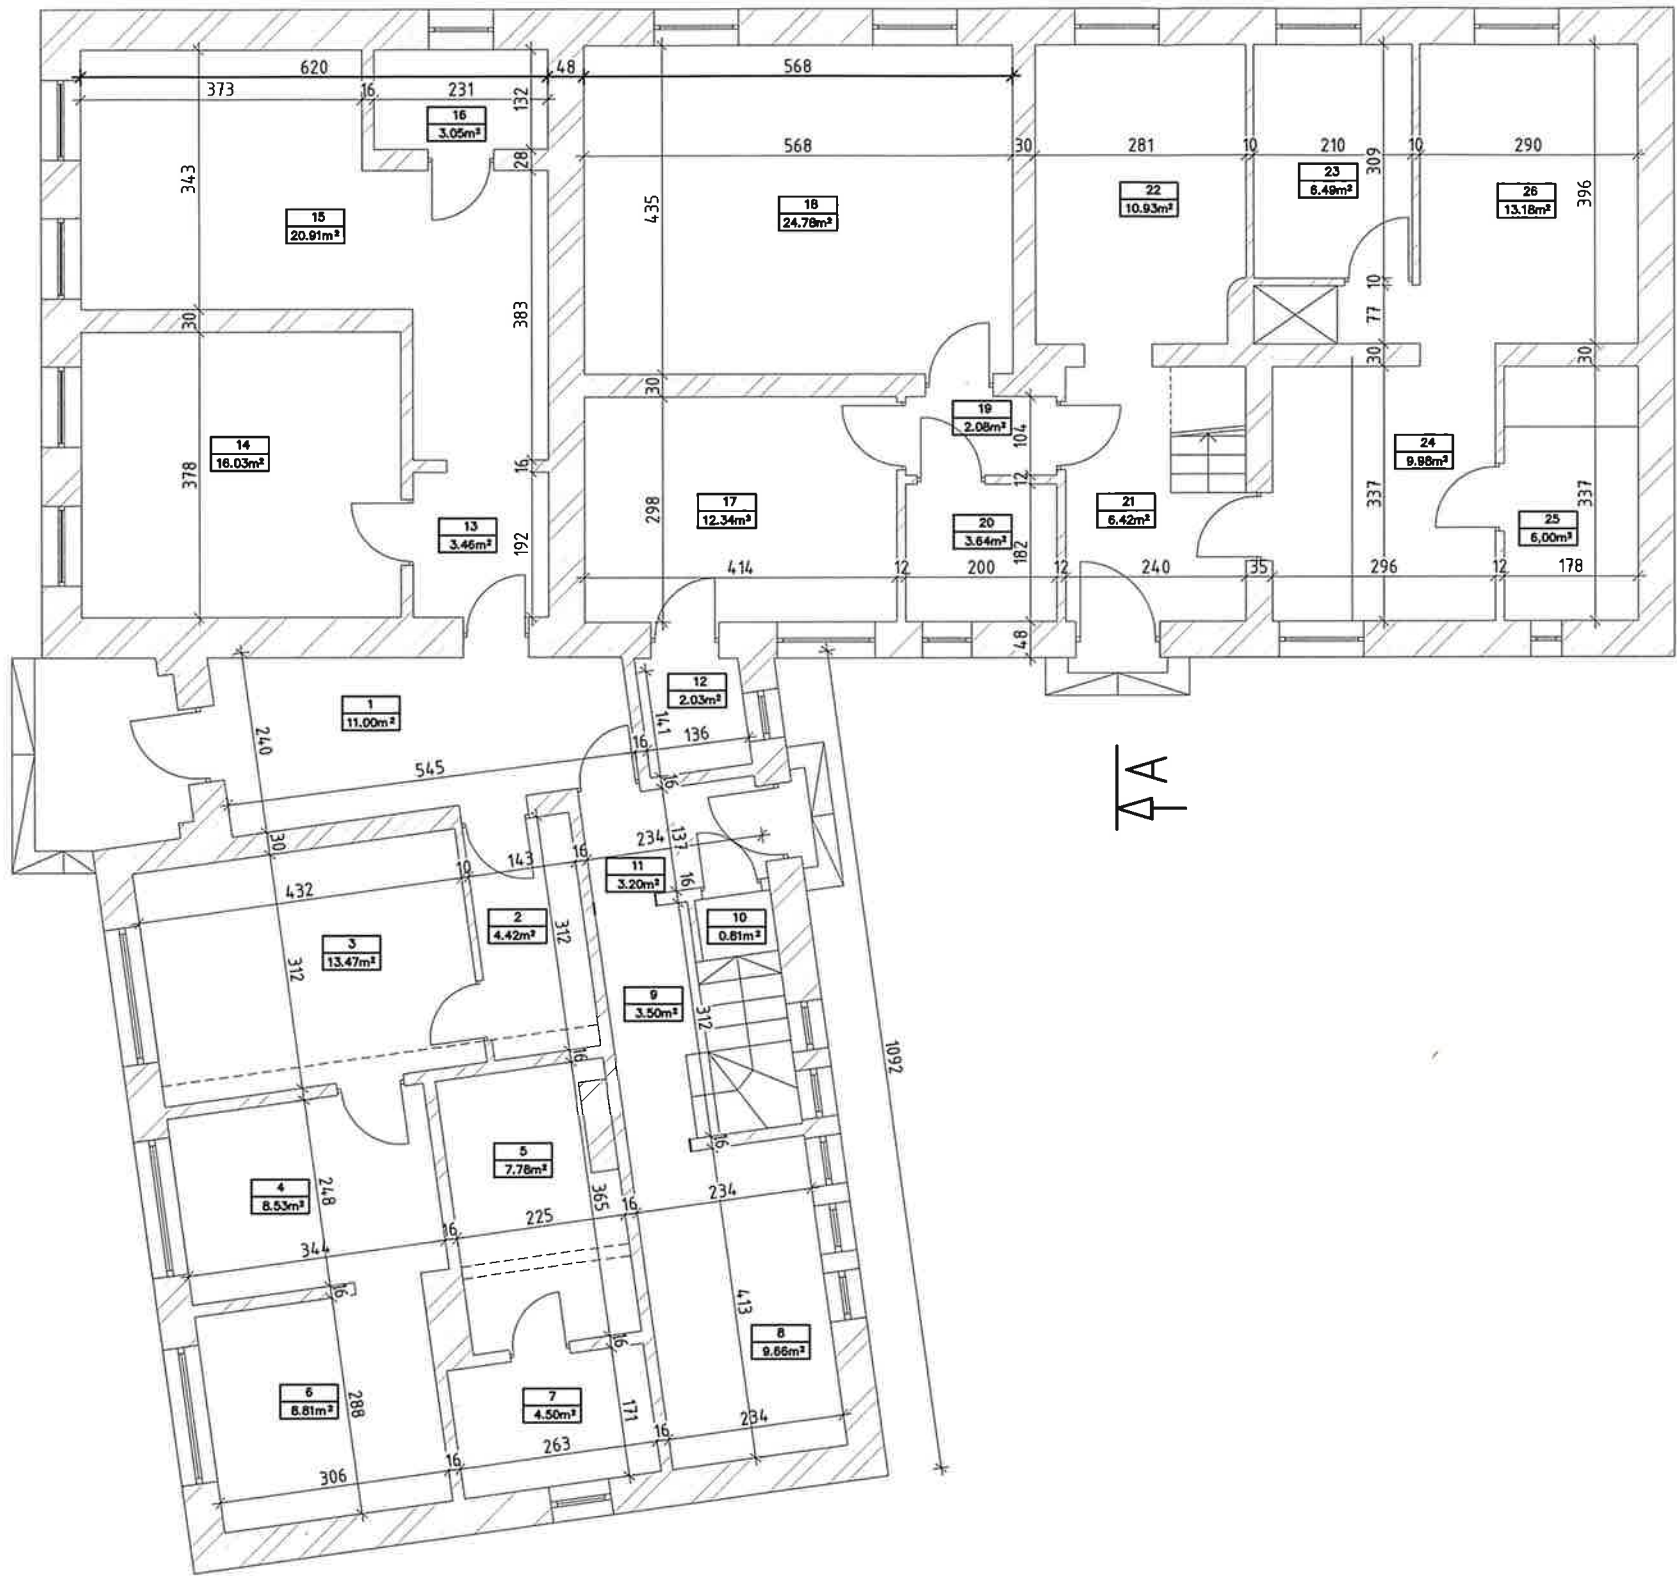

A-A

PROJEKT ARCHITEKTONICZNO-BUDOWLANY REMONT BUDYNKU MIESZKALNEGO Działka nr 139/6 obr. Bronowo gm. Kępice		
nr rys. 1/1	RZUT PARTERU - INWENTARYZACJA	
skala : 1:100	autor: inż. Arkadiusz Gołębiewski upr. nr 388/GO/2002	data : GRUDZIEŃ 2023