

Mapa do celów projektowych	
Oznaczenie kancelaryjne zgłoszenia pracy geodezyjnej	DZ GG.6640.2231.2022 ks. rob. 213/2022
Nazwa miejscowości	Doruchów
Sekcja	6.155.21.09.4.1
Jednostka ewidencyjna	301802_2
Obiekt ewidencyjny	Doruchów
Obiekt ewidencyjny	0001
Obiekt ewidencyjny	Doruchów
Skala mapy	1:500
Nazwa układu współrzędnych prostokątnych płaskich	2000/18
Nazwa układu współrzędnych	PL-KRONE-NH
Oznaczenie granic obszaru, który był przedmiotem aktualizacji	Nie badano
Informacje o skutkach geodezyjnych mających wpływ na zagospodarowanie gruntów, zlokalizowanych w granicach projektowanej inwestycji	
Data opracowania mapy	10.11.2022r
Mapę opracował	Marcin Wróbel


USŁUGI GEODEZYJNE  
Marcin Wróbel  
Spółdzielca 63-505 Doruchów  
NIP: 9140357043  
REGON: 141420

Nazwa i adres podmiotu wykonującego prace geodezyjne  
LUBUSKA: Nie wyłącza się z zakresu swoich czynności  
o których brakuje informacji wynika z załącznika historycznych lub niedoprecyzowania przepisów zgłoszenia do inwentaryzacji  
(Uwaga: Praca geodezyjna i kartograficzna - z 17.05.1989 r. (Dz.U. 2021.1906.11 z dnia 2021.11.18))

Potwierdzam zgodność mapy, na której sporządzono plan zagospodarowania terenu z oryginałem mapy do celów projektowych (identyfikator zgłoszenia prac: GG.6640.2231.2022, protokół weryfikacji nr: GG.6640.2231.2022.1 z dnia 25.11.2022r.

mgr inż. Piotr Mosiek  
Uprawniony do projektowania (graniczeń w specjalności inżynierii drogowej) upr. nr: KP/0290/POOD/21

Oświadczam, że niniejszy plan jest zgodny z oryginałem w wyniku prac geodezyjnych i kartograficznych, których rezultatem jest niniejszy plan, który jest zgodny z oryginałem mapy do celów projektowych (identyfikator zgłoszenia prac geodezyjnych: GG.6640.2231.2022)	Stwierdził: Doruchów, 25.11.2022r. Marek Wróbel ul. Spółdzielca 5 63-505 Doruchów NIP: 9140357043 REGON: 141420
Organ sądu geodezyjnego i kartograficznego, który wydał decyzję o wydaniu planu geodezyjnego	Wykonawca prac geodezyjnych
Nr oraz data sporządzenia dokumentu zawierającego wyniki pomiarów weryfikacji	Nr oraz data sporządzenia dokumentu zawierającego wyniki pomiarów weryfikacji
Inne informacje oraz nr uprawnień zawodowych wykonawcy prac geodezyjnych	Informacje o wykonawcy prac geodezyjnych
Data i podpis wykonawcy prac geodezyjnych	Informacje o wykonawcy prac geodezyjnych

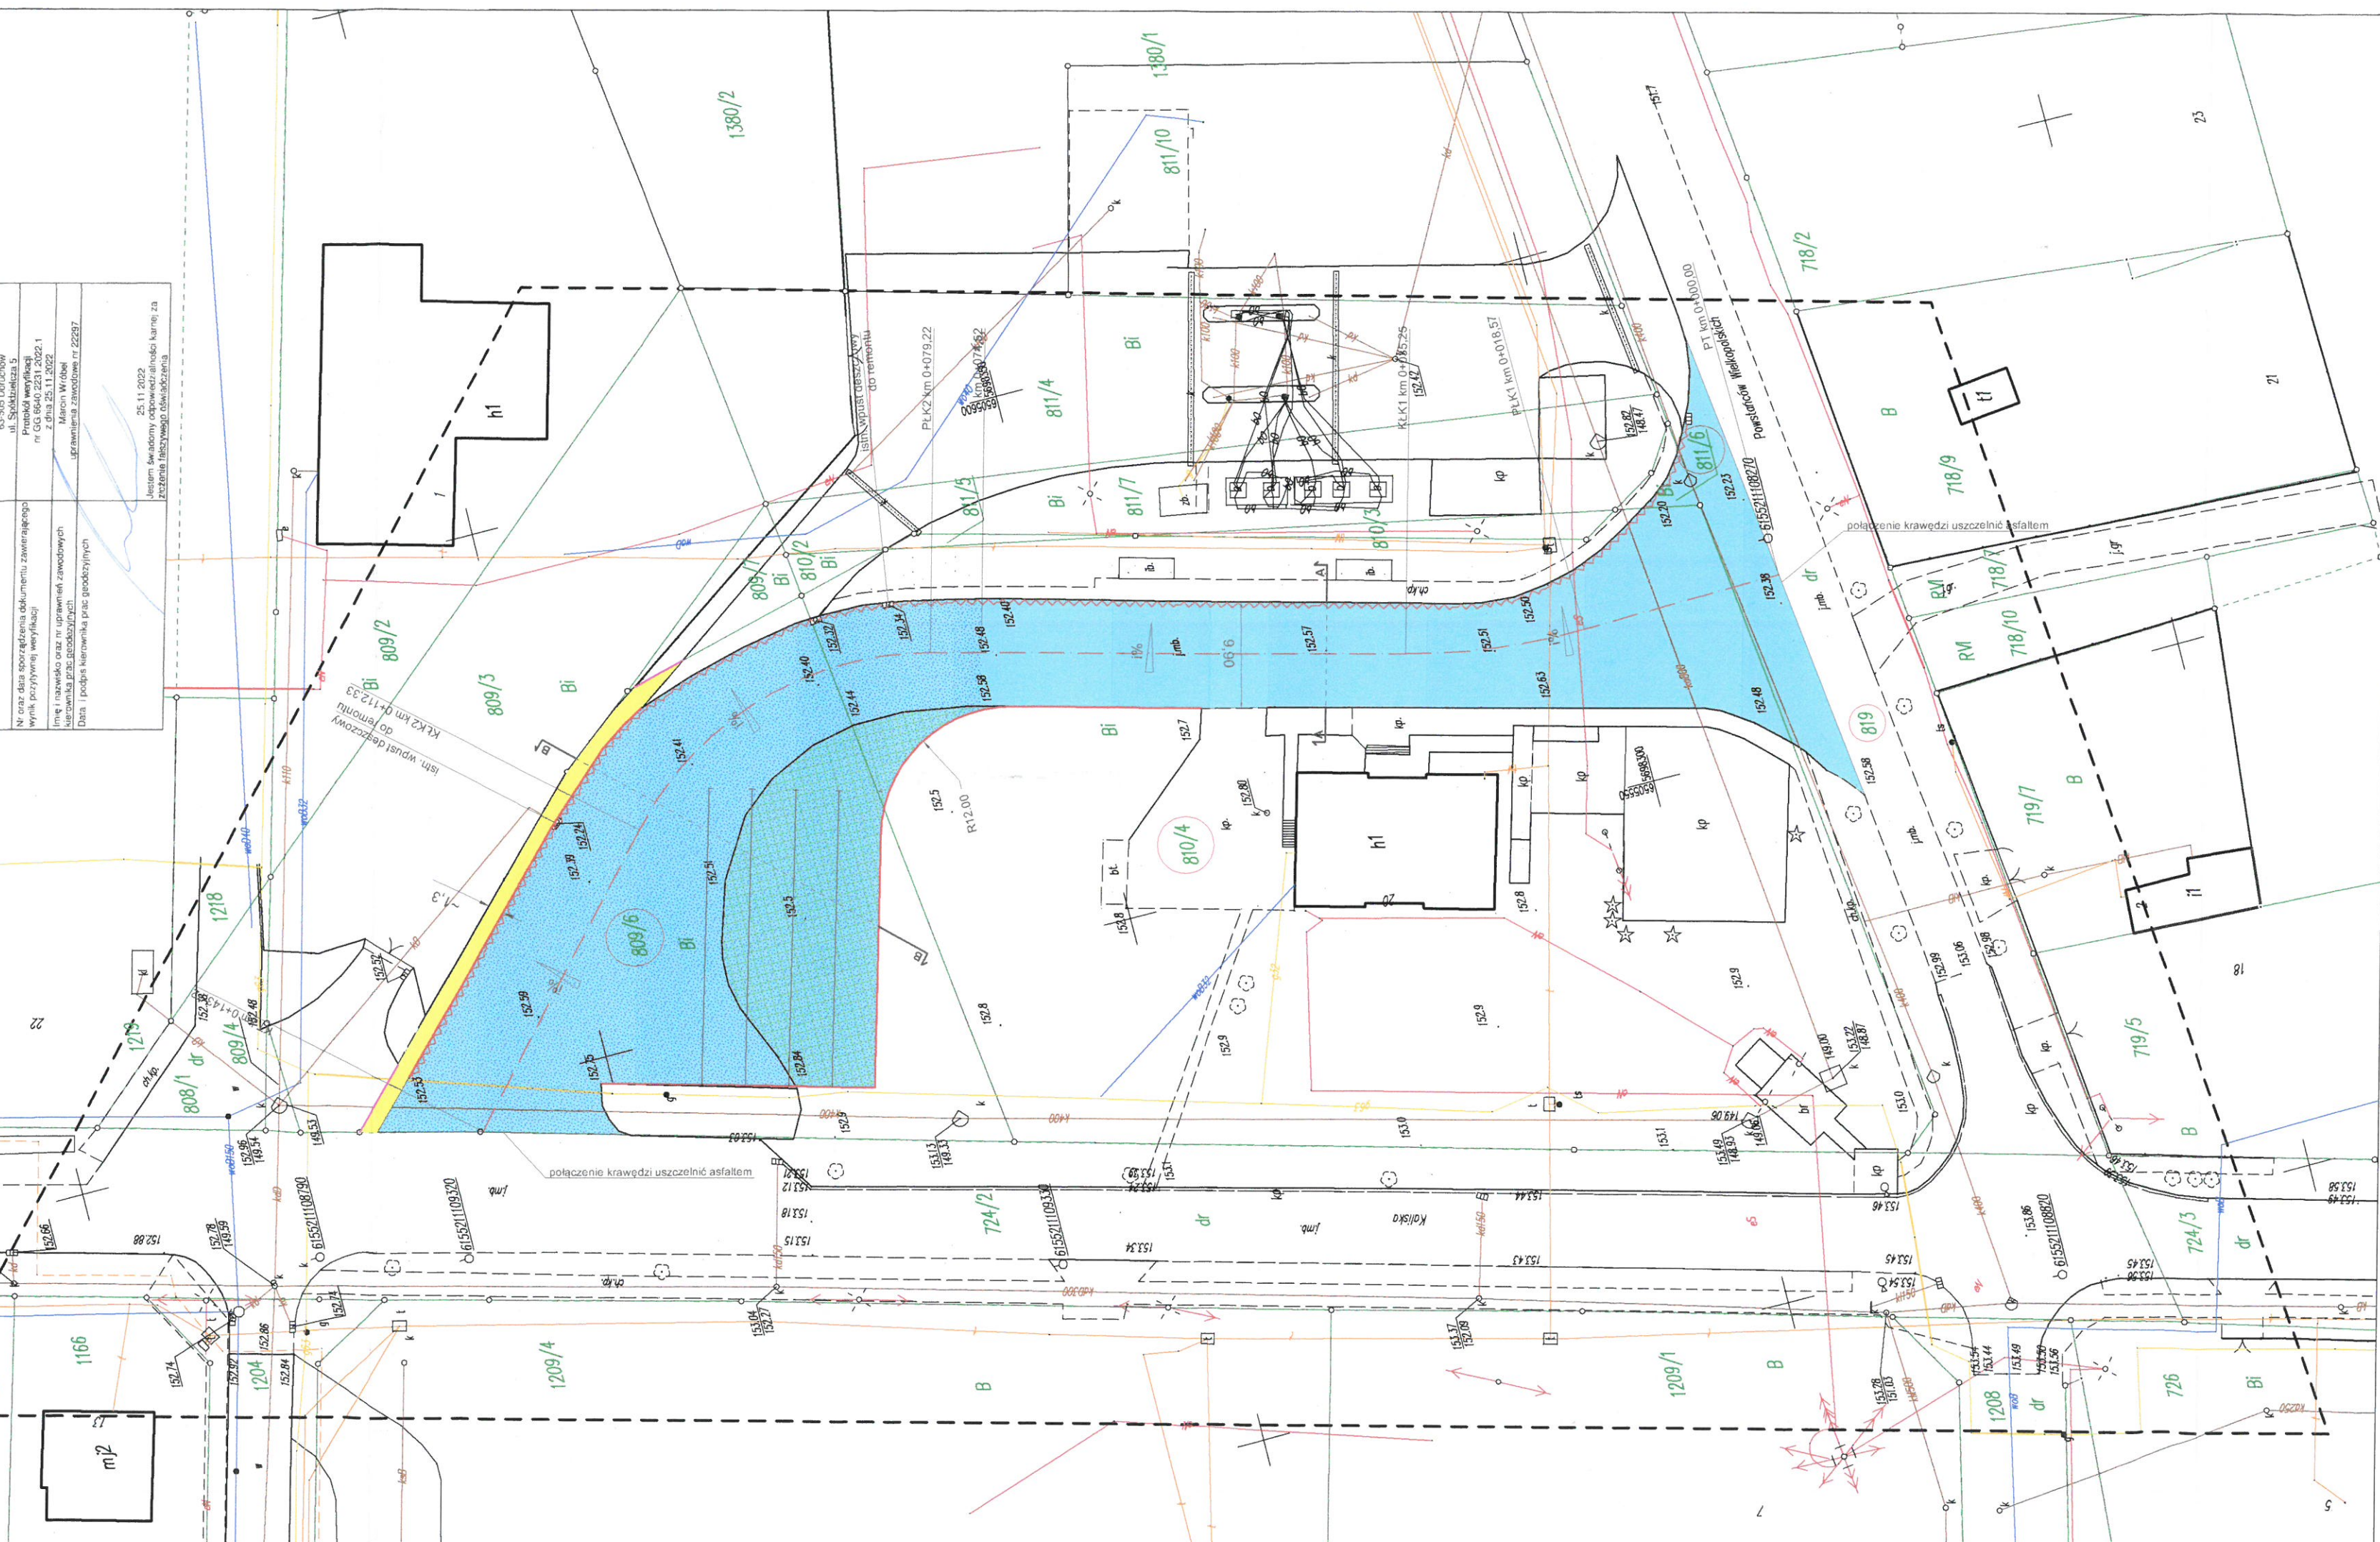

LEGENDA:	
	jezdnia bitumiczna - nakładka
	jezdnia bitumiczna - wyrównanie + ścieralna
	jezdnia bitumiczna - poszerzenie
	chodnik z betonowej kostki brukowej - kolor szary
	krawężnik betonowy 15x30x100 cm - wystający +10 cm
	obrzeże betonowe 6x25x100 cm
	oś jezdni
	ściek przykrawężnikowy szer. 20 cm z bet. kostki brukowej
	numer ewidencyjny nieruchomości na której zlokalizowana jest inwestycja

2023r. do uzgodnienia  
156/PA/2023  
G.E.N. Operator Sp. z o.o.  
Kierownik Biura Terenowego  
Lukasz Mikula

Jednostka projektowa:		Biuro Projektowe Natalia Mosiek Mączniki, ul. Aleja Rzeki 34 63-460 Nowe Skalmierzyce mosiek.natalia@gmail.com
Zamawiający:		Gmina Doruchów ul. Kępińska 13 63-505 Doruchów
Stadium:	Projekt budowlany	
Nazwa zadania:	Przebudowa i rozbudowa drogi wewnętrznej w miejscowości Doruchów	
Branda:	Drogowa	
Nazwa opracowania:	Plan zagospodarowania terenu	
Zespół projektowy:		Skala: 1:500
Funkcja:	Imię i Nazwisko:	Specjalność i nr uprawnień:
Projektant:	mgr inż. Piotr Mosiek	w spec. inżynierii drogowej bez ograniczeń WKPI/0290/POOD/21
Data:		Umowa / zlecenie nr:
październik 2023r.		70/2023 z dnia 05.01.2023r.
Nr rys:		2.0