



ŚCIANA ŻELBETOWA W OSIACH A do C

Skala 1:150

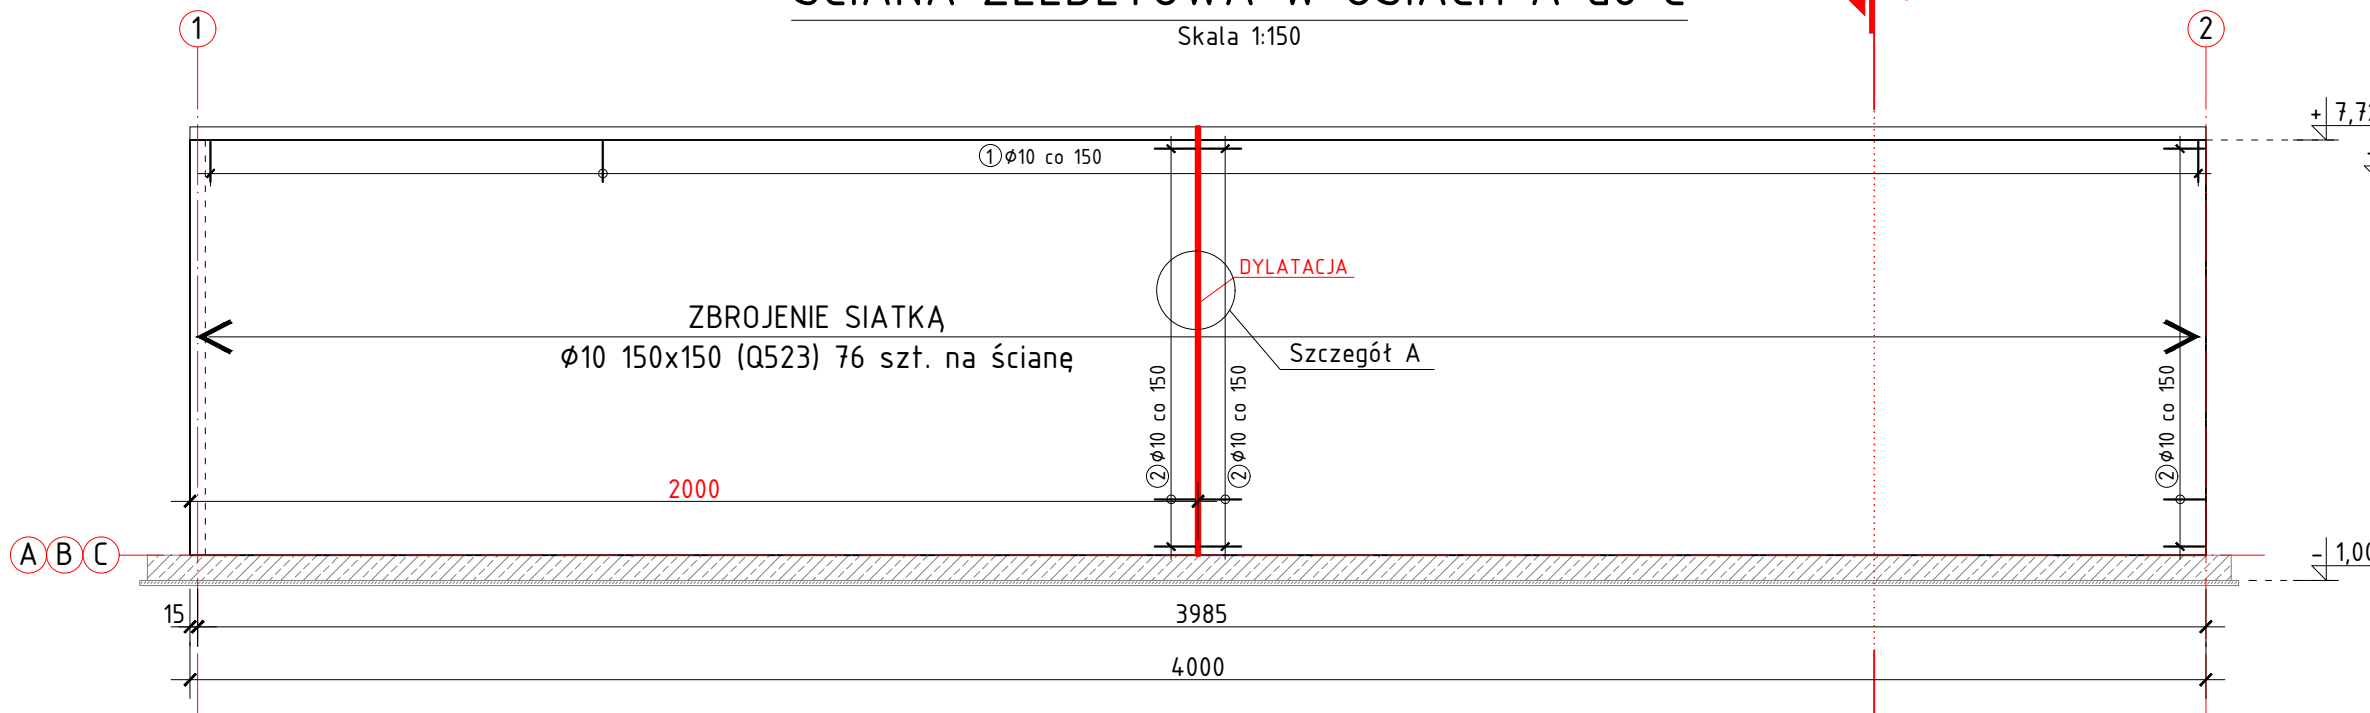


PRZEKRÓJ A-A

Skala 1:50

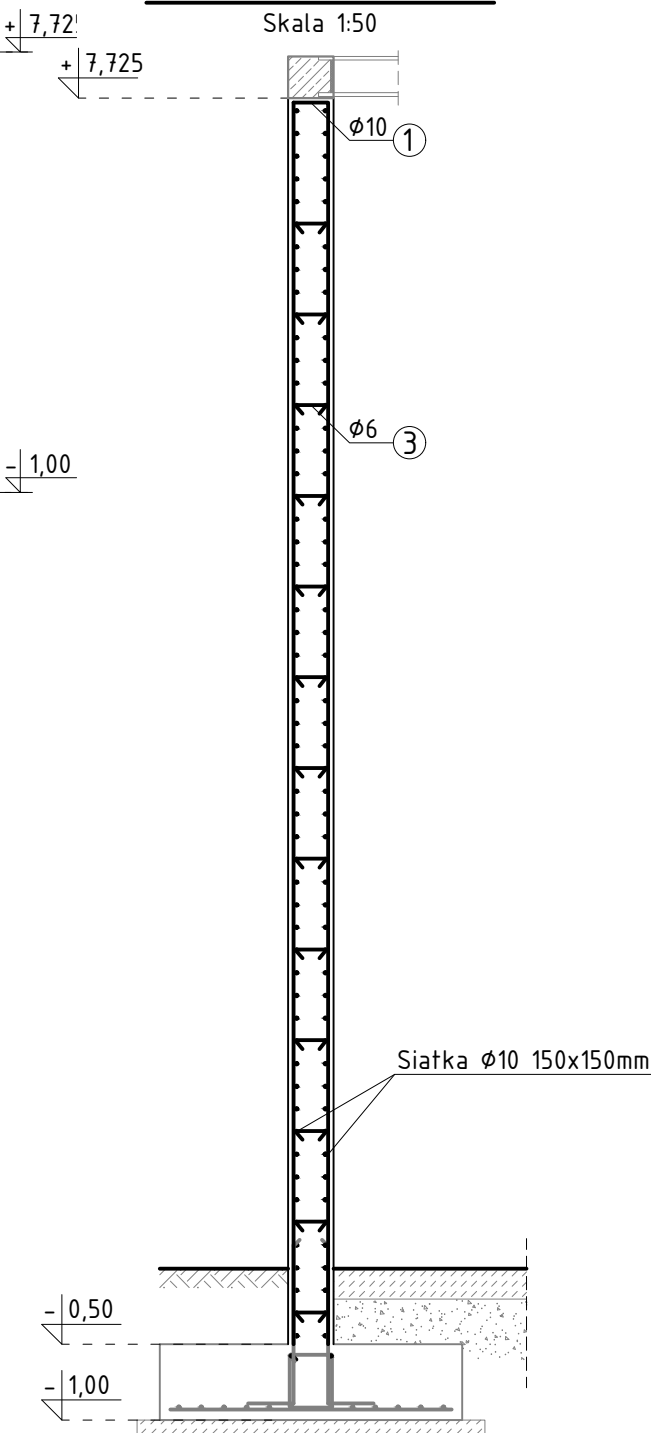


ŚCIANA ŻELBETOWA W OSI 1

Skala 1:150

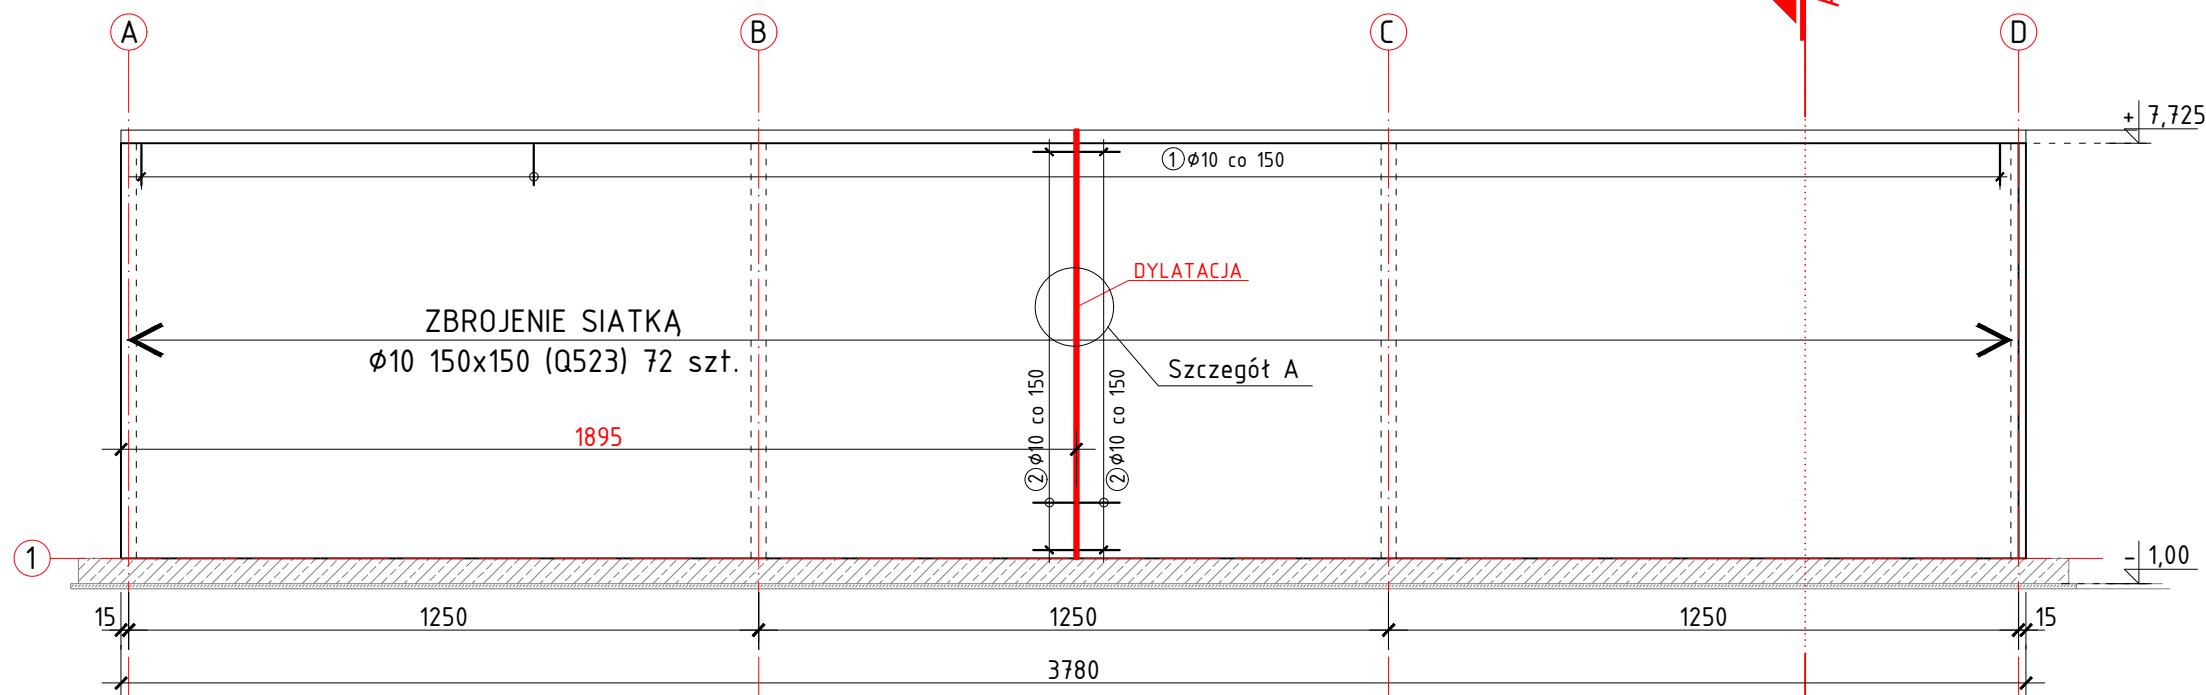


SZCZEGÓŁ A

Skala 1:20

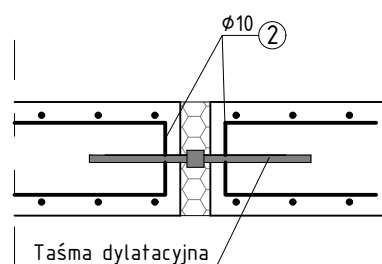

UWAGI:

- Rysunek rozpatrywać łącznie z projektami branżowymi,
- Beton C25/30, XC1
- Stal zbrojeniowa B500SP
- Otulina 3cm
- Minimalna długość zaktadu 2 oczka (30cm)

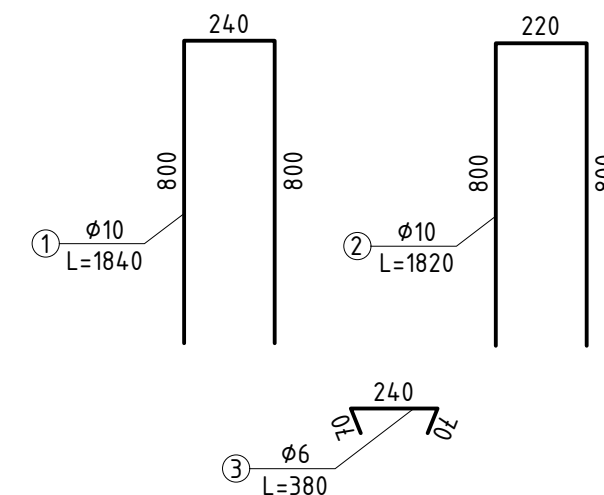

ZESTAWIENIE STALI DLA ŚCIAN ŻELBETOWYCH A,B,C i 1						
Nr pręta	Średnica [mm]	Długość [m]	Liczba [szt.]	Długość ogólna [m]		Uwagi
				Ø6	10	
1	10	1,84	1043		1919,12	
2	10	1,82	605		1101,1	
3	6	0,38	2002	760,76		
Długość razem [m]				760,76	3020,22	
Masa jednostkowa [kg/m]				0,222	0,62	
Masa razem [kg]				168,89	1872,54	
Masa ogólna [kg]				2041,43		
Nr pręta	Średnica [mm]	Liczba [szt.]	Ciężar siatki [kg]	Ciężar ogólny [kg]		
Q523 150x150 2,15x5 m	10	300	90,05	27015		