


P	Organ zespół i kalendarz
	Nazwa:
	Identyfikator i materiały
	Data i terminy

LEGENDA:

- 1 - oznaczenie urządzenia wraz ze strefą bezpieczeństwa
- 1 - THJ-B01 + THJ-B02 wyskakiwanie wyciąg górny
- 2 - THJ-D26/B + THJ-D18/B - trenażer małe koła na słupie
- 3 - THJ-B08 - wioślarz
- 5 - THJ-B04 - orbitrek
- 4 - THJ-B30 - wyciąg dolny triceps
- 6 - THJ-B24 - przywodziciel - odwodźnik
- 7 - THJ-B15 - stółka na głowie
- 8 - Zestaw rowerów tandem (dorośli) +
- 12 - Stojak rowerowy
- 9 - THJ-B21 - stołek do szachów
- 9 - THJ - stołek do gry w cchiżyka
- 10 - Ławki parkowe 4 szt.
- 11 - Kosz na śmieci
- 13 - Stół do tenisa stołowego SMC
- - Nasadzenia 3 szt. berberyjsy

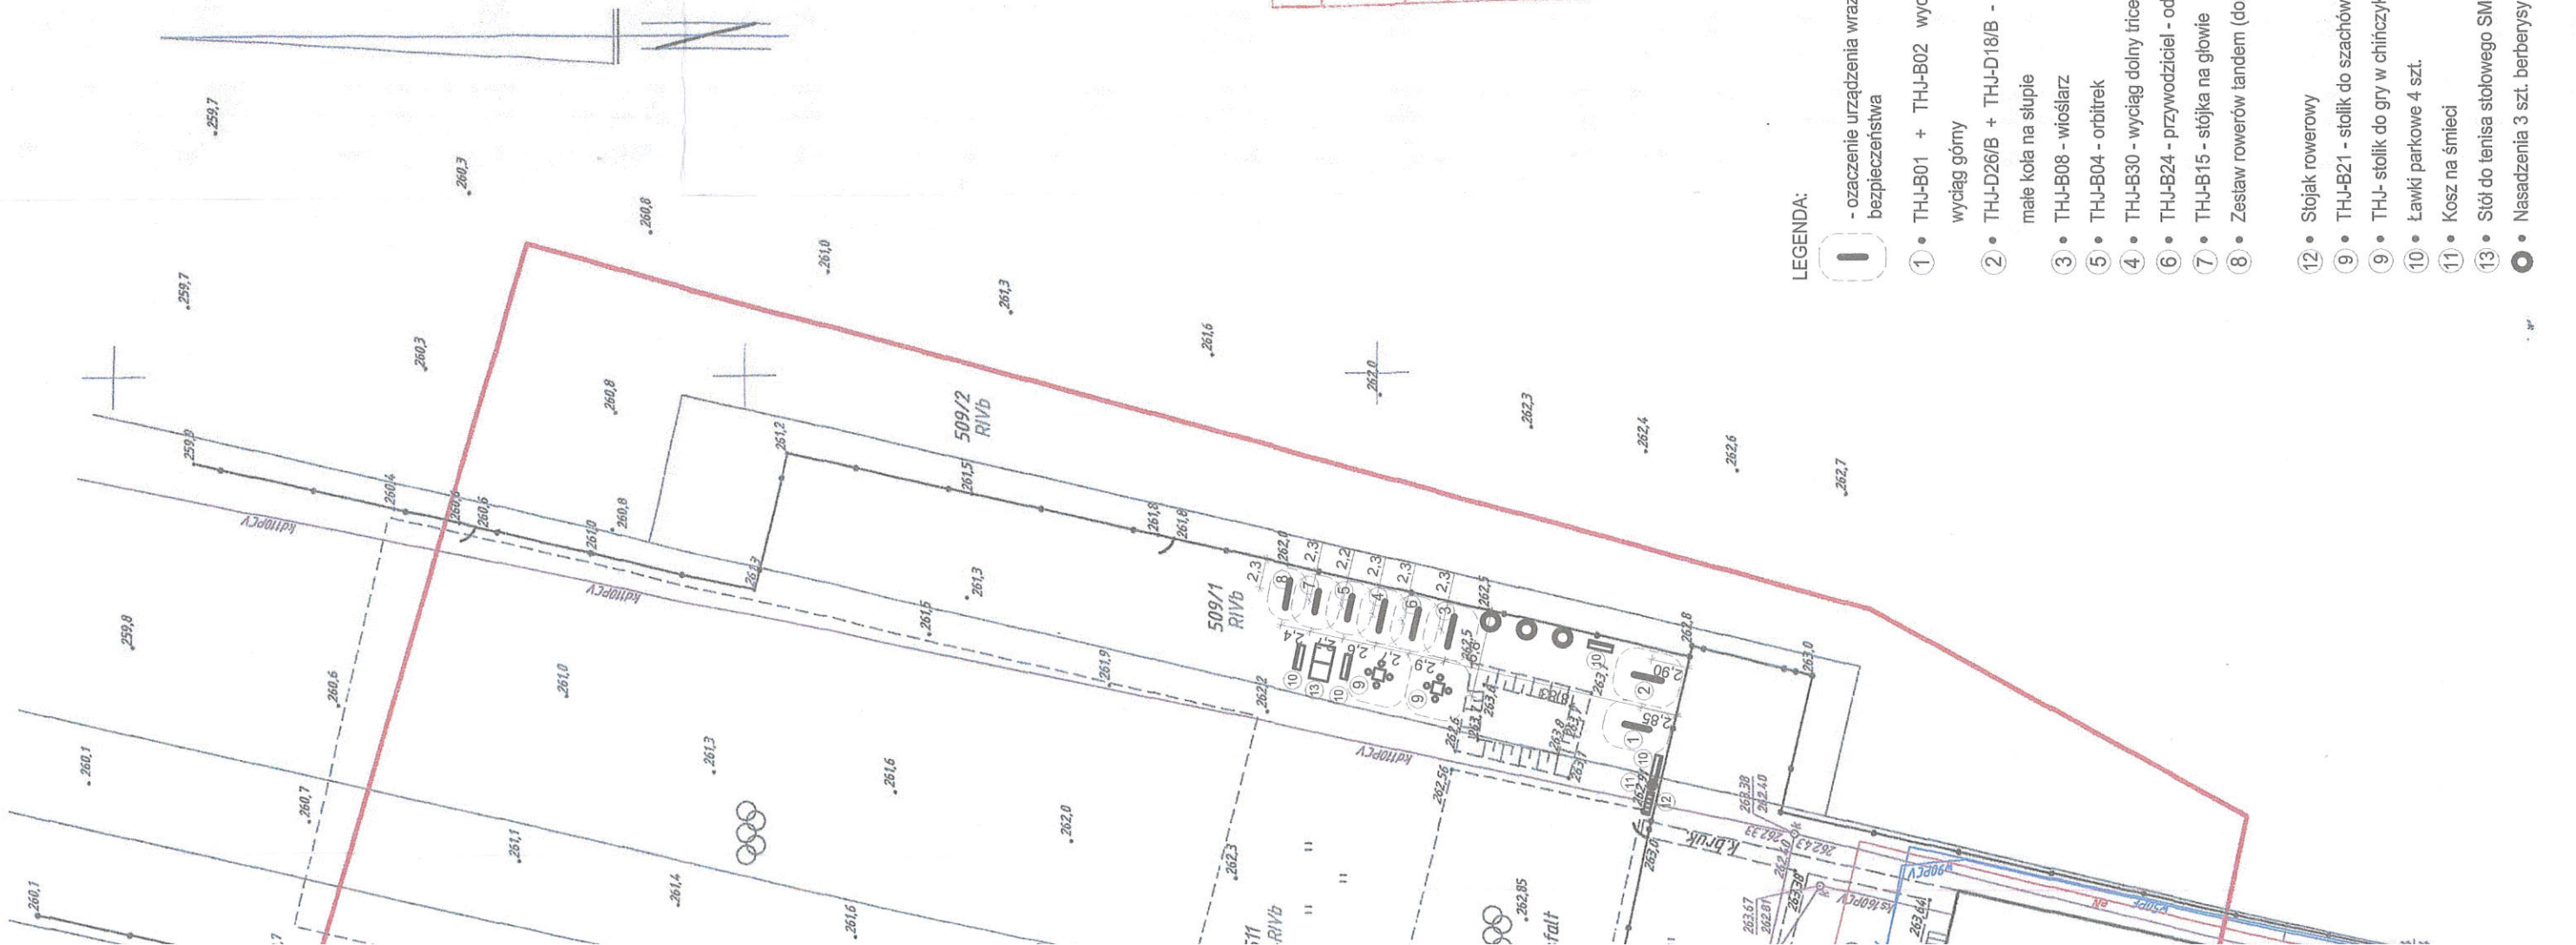

GN-III.6640.24.96.2017
 Woj.: świętokrzyskie
 Pow.: kielecki
 Jednostka ewidencyjna: 260413_2 Nowa Słupia
 Obręb: 0007 JEZIORKO
 Część dz. nr: 260413_2.0007.511.512.513/4, 509/1
MAPA DO CELÓW PROJEKTOWYCH
 skala 1:500

Mapę wykonano:
 -w układzie współrzędnych płaskich prostokątnych -PL-2000
 -w układzie wysokościowym -PL-KRON86-NH
 -geodezyjny układ odniesienia PL-ETRF2000

Mapa numeryczna powstata:

-z danych EwMapy
 -wektoryzacji rasra
 -pomiaru uzupełniającego

-granice działki przyjęto na podstawie ewidencji gruntów obr. 0007 JEZIORKO
 -Nie wyklucza się istnienia w terenie innych nie wykazanych na niniejszej mapie urządzeń podziemnych, które nie były zgłoszone do inwentaryzacji
 - Nie badano słabejności gruntowych w/w działki
 -Treść mapy zgodna z terenem na dzień 06.06.2017r
 Arkusz mapy zasadniczej:
 7.143.2102.11 raster : A-6,7,8; B-6,7; C-6,7; D-6,7
 Wykonat geodeta uprawniony:
 Kielce 07.06.2017.

Geodeta uprawniony
GEODETA UPRAWNIONY
 Pracownia Wielobranzowa
GECH-SIT
 Przemysław Janik
 28-130 Dąbko-Samol, ul. Hołta Prądowa 18
 tel. 608-638-81
 NIP: 655-139-58-12, REGON 149842907
mgr inż. Przemysław Janik
 Upr. zw. G.01 Nr 21740

Powiada się zgodność niniejszej kopii z treścią materiału państwowego zasobu geodezyjnego i kartograficznego	
Organ prowadzący państwowi zasób geodezyjny i kartograficzny	STAROSTA KIELECKI
Nazwa materiału zasobu	OPERAT TECHNICZNY
Identyfikator ewidencyjny materiału zasobu	P.2604.2014.5081
Data wykonania kopii	12.02.2019
Linia, nazwisko i podpis osoby reprezentującej organ	Z up. STAROSTY GŁÓWNY SPECJALISTA <i>Maria Hordziejewicz</i>



LEGENDA:

- 1 - oznaczenie urządzenia wraz ze strefą bezpieczeństwa
- 1 • TH-J-B01 + TH-J-B02 wyciskanie siedząc + wyciąg góry
- 2 • TH-J-D26/B + TH-J-D18/B - trener bicepsa + małe koła na słupie
- 3 • TH-J-B08 - wioślarz
- 5 • TH-J-B04 - orbitrek
- 4 • TH-J-B30 - wyciąg dolny triceps
- 6 • TH-J-B24 - przywodziciel - odwodziciel
- 7 • TH-J-B15 - stojka na głowie
- 8 • Zestaw rowerów tandem (dorosły + dziecko)
- 12 • Stojak rowerowy
- 9 • TH-J-B21 - stolik do szachów
- 9 • TH-J stolik do gry w cchińczyka
- 10 • Ławki parkowe 4 szt.
- 11 • Kosz na śmieci
- 13 • Sidi do tenisa stołowego SMC
- Nasadzenia 3 szt. berbersy

Za 260413_2
 z ORGANIZACJI

Nazwa: UTWORZENIE INFRASTRUKTURY SPORTOWO-REKREACYJNEJ		IMIĘ NAZWISKO		PODPIS	
„OTWARTY STREFY AKTYWNOŚCI (OSAY) POPRZEZ		mgr inż. arch. Z. Stawski		[Podpis]	
LOKALIZACJĘ ELEMENTÓW MAŁEJ ARCHITEKTURY		Projektant:		upr. nr KL-5187	
Adres obiektu: Jezioro, część dz. nr 509/1, 511, 512 obręb 0007		Branża:		ZAGOSPODAROWANIE	
26-006 Nowa Słupia		Ryzyk Nr:		ZAG-01	
Investor: GMINA NOWA SŁUPIA		Ryzyk Nr:		A	
UL. RYNEK 15, 26-006 NOWA SŁUPIA		Data: 02.2019		Rok: 2019	
Tytuł rysunku: PROJEKT ZAGOSPODAROWANIA TERENU		Skala: 1:500		Rok: 2019	