
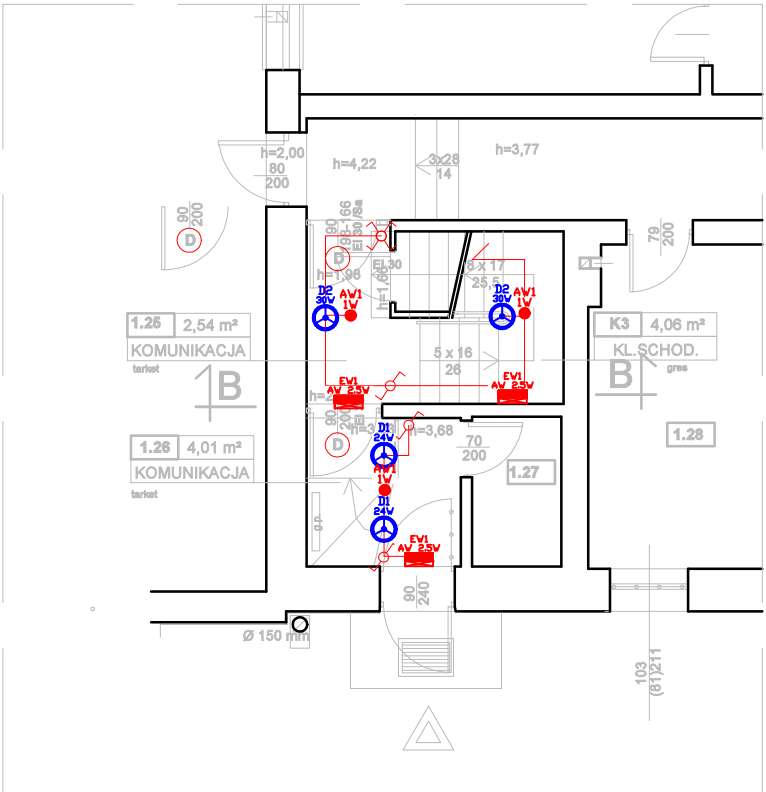




RZUT PARTERU - FRAGMENT - K3

projekt 1:75

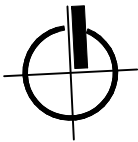

RZUT PARTERU - FRAGMENT

projekt 1:75

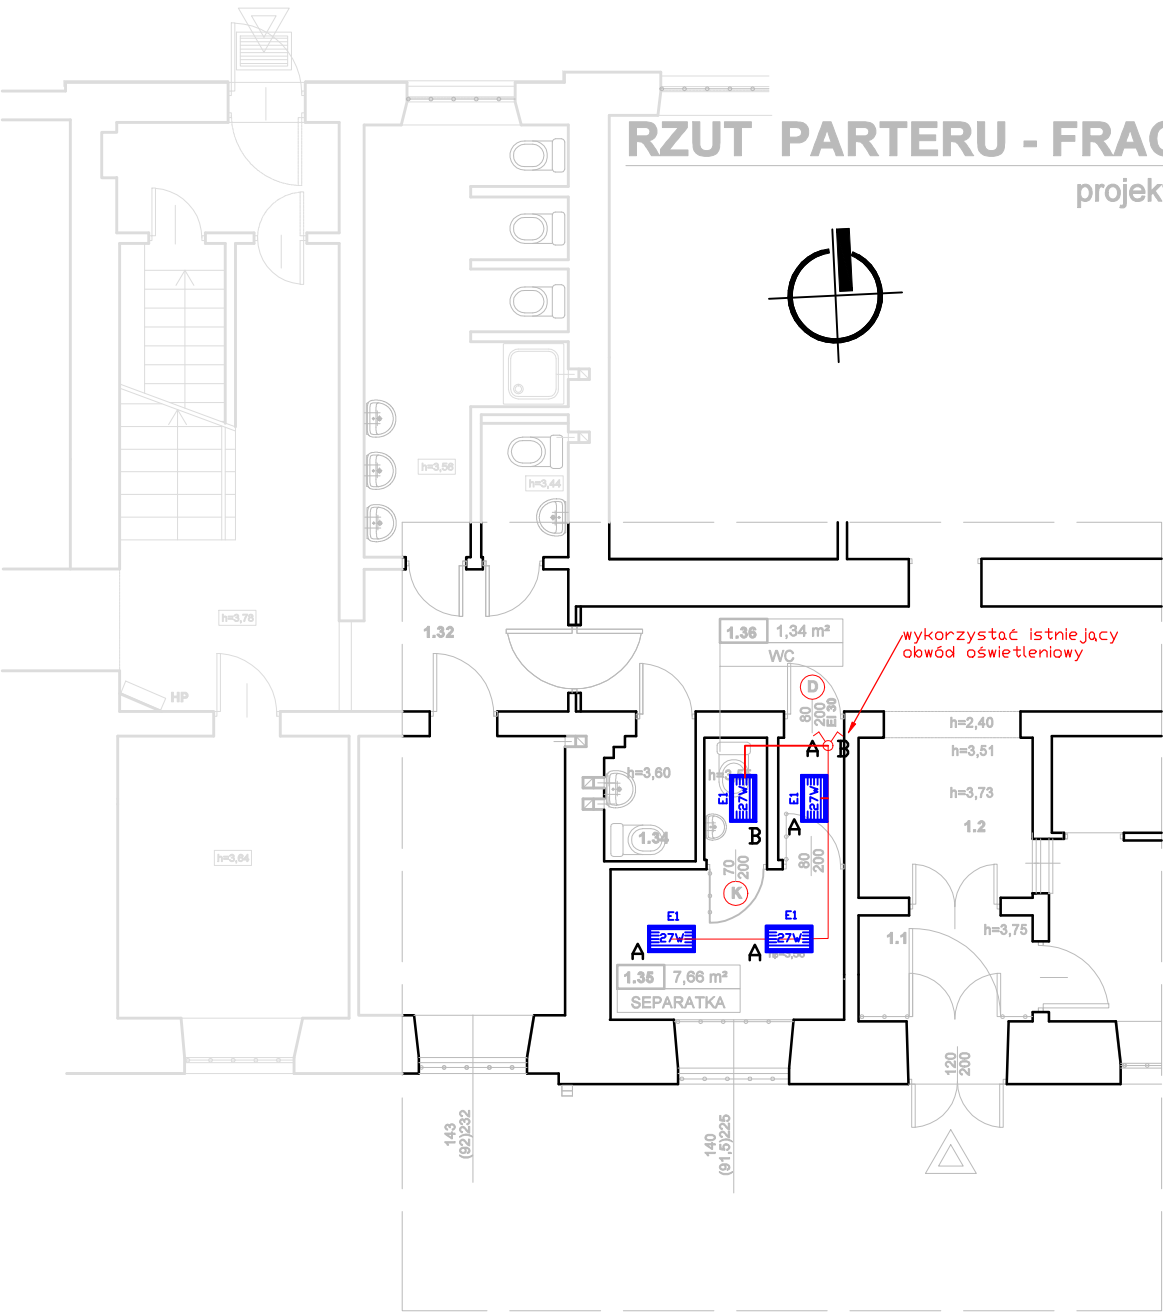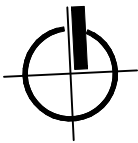

PRACOWNIA PROJEKTOWA Małgorzata Wojnowska
80-292 Gdańsk, ul. Górska 59B/47 tel. 503-114-212

Budynek schroniska dla Nieletnich
ul. Polanki 122, Gdańsk-Oliwa

Obiekt:
Schronisko dla Nieletnich
ul. Polanki 122, 80-308 Gdańsk

Projektant:
mgr inż.
Dominik Piesik

Sprawdził:
mgr inż.
Janusz Fabisiak

Podpis:
Upr. bud.:
POM/0184/POOE/14
w spec. elektrycznej

Podpis:
Upr. bud.:
26/Sz/2002
w spec. elektrycznej

Data:
marzec
2022 r.

Skala:
1:100

nr rys.:

4