


Nr karc. GK.VI.4430.2.198.2023
STAROSTA ŚWIDNICKI
 Nazwa organu prowadzącego państwowy zasób geodezyjny i kartograficzny
PL.PZGIK. 4436
 Identyfikator ewidencyjny materiału zasobu
maga
 Nazwa materiału zasobu
STAROSTA
STARSZY SPECJALISTA
 Imię, nazwisko i podpis osoby materiału zasobu
Magdalena Banas-Golińska

Województwo: dolnośląskie
 Powiat: świdnicki
 Jednostka ewidencyjna: 021902_1, Świebodzice
 Obręb: 0003, Śródmieście 3

KOPIA MAPY ZASADNICZEJ
 obr. Śródmieście 3 0003: dz. 301/2
 Sekcje mapy: 5.143.32.19.1.4; 5.143.32.19.1.2
 SKALA 1:500

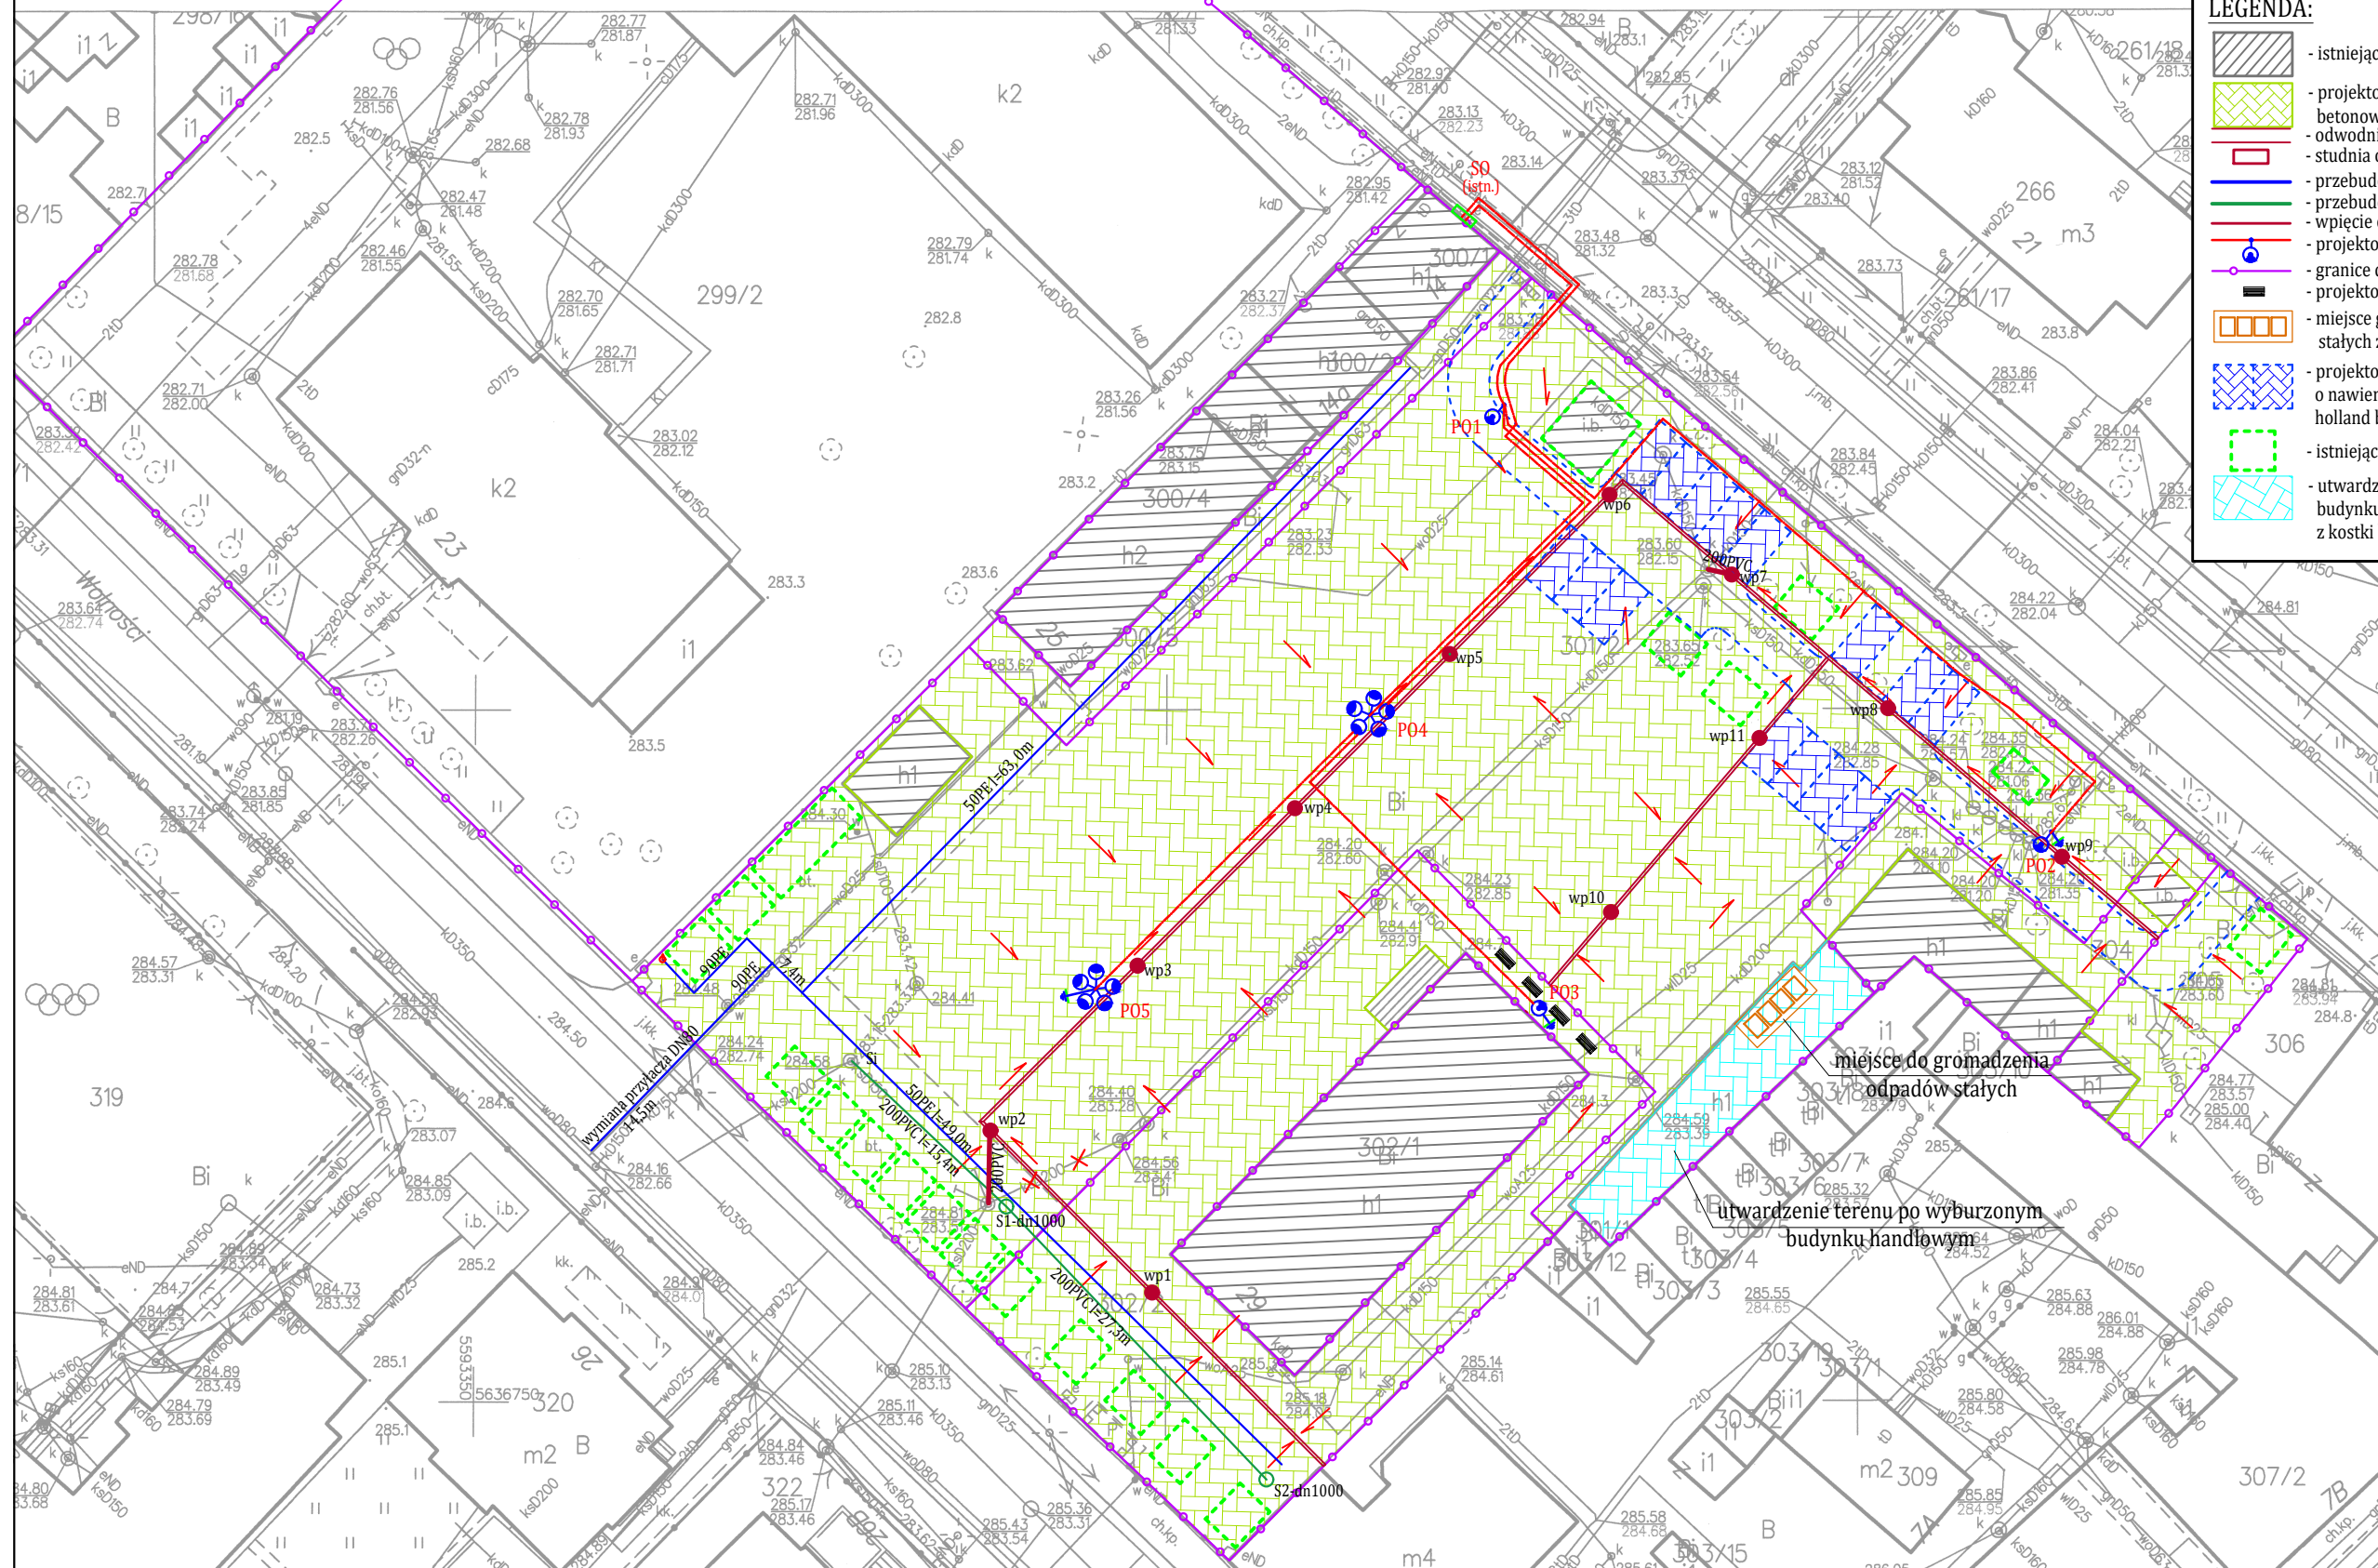

LEGENDA:

- istniejące budynki
- projektowana nawierzchnia z kostki betonowej holland bez fazy - kolor szary
- odwodnienie liniowe 20x25cm
- studnia odwodnienia liniowego dn500
- przebudowa instalacji wody
- przebudowa kanalizacji sanitarnej
- wpięcie odwodnienia liniowego
- projektowane oświetlenie zewnętrzne
- granice działek budowlanych
- projektowane ławki
- miejsce gromadzenia odpadów stałych z pojemnikami do segregacji
- projektowane miejsca postojowe o nawierzchnia z kostki betonowej holland bez fazy - kolor szary
- istniejące budynki handlowe
- utwardzony teren po wyburzonym budynku handlowym o nawierzchnia z kostki betonowej holland bez fazy

Pracownia Projektowa "KONSTRUKTOR"		Data:	12.2022r.
siedziba: ul. Wojska Polskiego 5, 58-160 Świebodzice, biuro: ul. Broniewskiego 1B, 58-309 Wałbrzych		Stadium:	PB
		Skala:	1:500
		Nr. rys.:	1
mgr inż. Piotr Rajca	691/01/DUW		
inż. Mieczysław Ruszala	NBGP.V-7342/3/75/98		
mgr inż. Mirosława Szewc	NBGP.V-7342/3/87/98		
Remont nawierzchni wraz z odwodnieniem terenu Placu Targowego w Świebodzicach, realizowanego w ramach zadania „Przebudowa i remont nawierzchni wraz z odwodnieniem terenu Placu Targowego w Świebodzicach”			
GMINA ŚWIEBODZICE			
UL. RYNEK 1, 58-160 ŚWIEBODZICE			
TYTUŁ RYS.: PROJEKT ZAGOSPODAROWANIA TERENU			

Zastrzeżenie: Rysunek niniejszy nie może być w całości lub w części przerysowany, urzępowy lub odstąpiłony komukolwiek, bez pisemnej zgody firmy projektowej.