



RZUT PIWNICY skala 1:100

INWENTARYZACJA

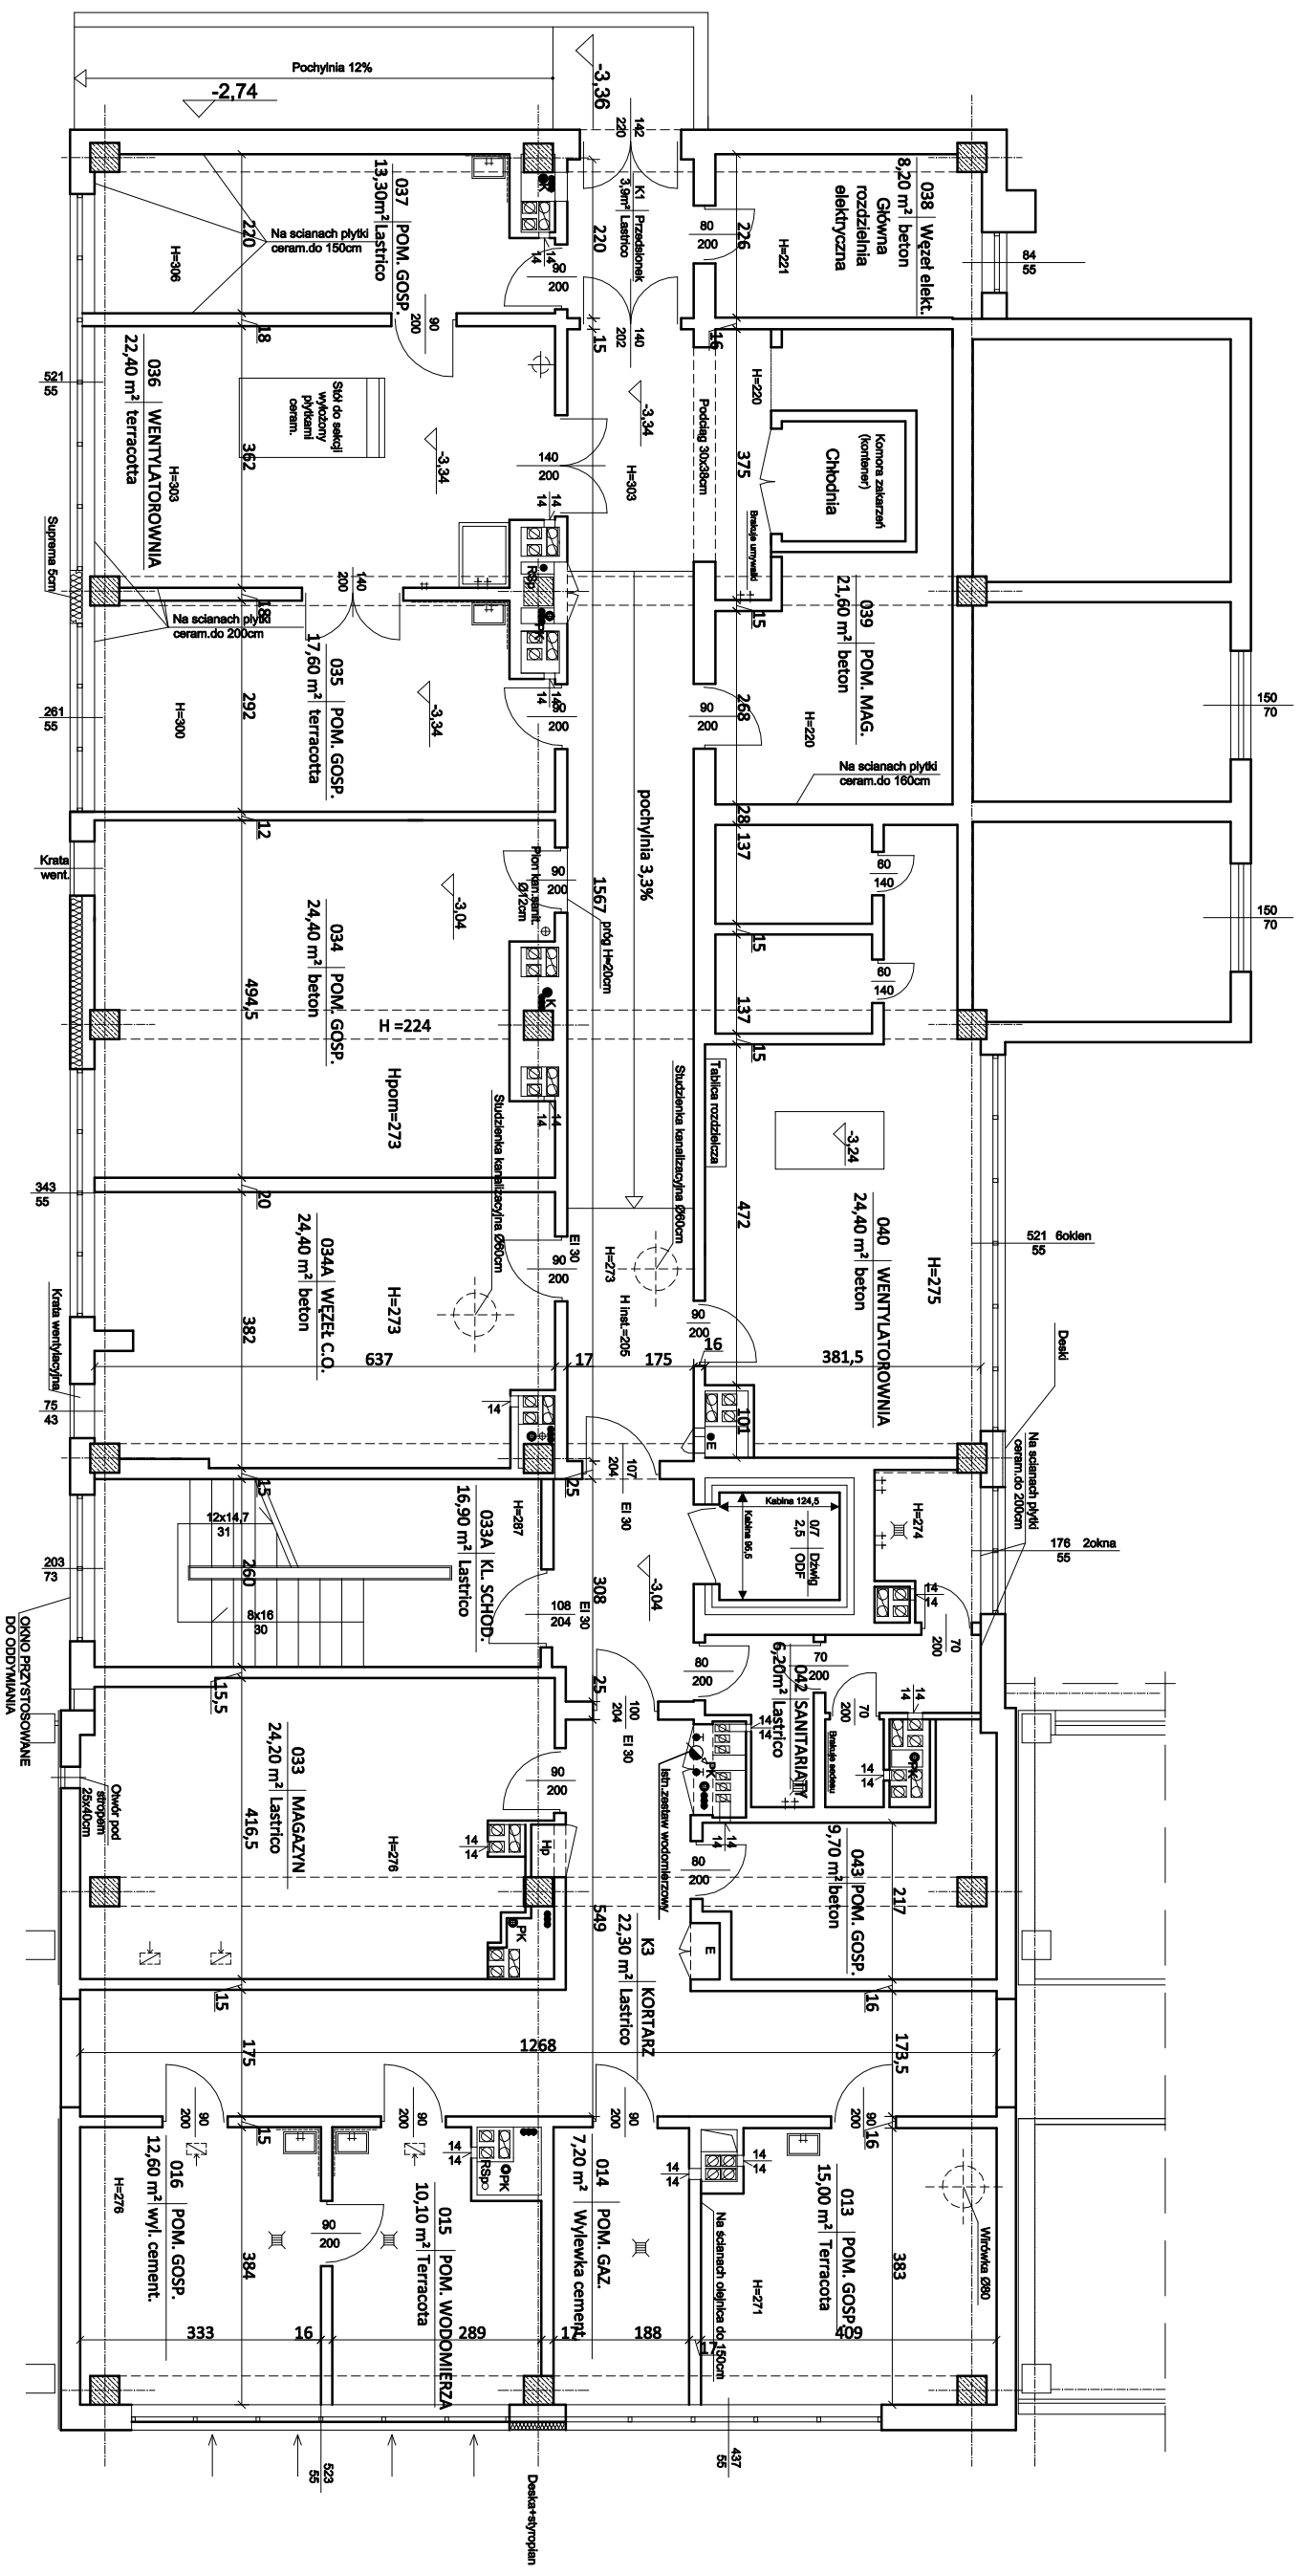

| | | | |
|--|---------------------------|--|---------------|
| NAZWA I ADRES OBIEKTU BUDOWLANEGO PRZEBUD. I ZM. SP. UŻ. PARTERU BUD. BIUR.- LAB. NA POM. DYDAKT.-BIUR.-LAB. WRAZ Z BUD. PLATF. ZEWN. PION. UL. A.L. POWSTAŃCÓW WIELKOPOLSKICH 10 W BYDGOSZCZ, DZ. NR EW. 22/12, 22/13, 22/44 OBR. 168 BYDGOSZCZ TREŚĆ RYSUNKU RZUT PIWNICY - inwentaryzacja | | <div>  </div> METRICAL STUDIO SP. Z O.O. ul. Atłowska 3/12 85-435 Oświecie tel. 792 701 280 | |
| | | DATA | 07.02.2022 |
| | | SKALA | 1:100 |
| | | BRANŻA | ARCH. - KONS. |
| OPRACOWAŁ | mgr inż. Joanna Ciszewska | NR RYSUNKU | I/02 |