

AKAM USŁUGI INWESTYCYJNE

80-298 Gdańsk, ul. Choczewska 16, tel. 603 784-007, e-mail: akamm@wp.pl

PROJEKT BUDOWLANY ZAMIENNY

Do pozwolenia na budowę Nr:
AB.6740.1849.2021.MDA.MP z dnia 17.02.2022 r.

nazwa projektu:

Projekt zagospodarowania terenu
przebudowy boiska piłkarskiego
przy ul. Tysiąclecia w Pruszczu Gdańskim

dz. nr 409, 1/52, 427, 203/10, 420/2 Obręb 0013

J.Ew. Miasto Pruszcz Gd. 220401_1

Kategoria obiektu: V

inwestor: Gmina Miejska Pruszcz Gdański
ul. Grunwaldzka 20
83-000 Pruszcz Gdański

Z up. STAROSTY
Sylvia Duman
NACZELNIK WYDZIAŁU
ARCHITEKTURY I ZAGOSPODAROWANIA TERENU

2025-03-26

Załącznik nr
do decyzji nr
sygnatura sprawy
zatwierdzającej:
a) projekt zagospodarowania działki/terenu
b) projekt architektoniczno-budowlany

PROJEKTANCI	BRANŻA	SPECJALNOŚĆ	NR UPRAWNIENI	PODPIS
mgr inż. arch. Katarzyna Olejniczak	architektura	Architektoniczna	PO/KK/183/2007	
mgr inż. Andrzej Zajęczkowski	architektura	Konstrukcyjno - budowlana	GP-KZ-7210/244/90	
mgr inż. Marcin Keler	sanitarna	Instalacyjna	POM/0033/PWOS/11	
SPRAWDZAJĄCY				
mgr inż. arch. Anna Milżyńska	architektura	Architektoniczna	6070/Gd/947	
mgr inż. Kamil Kłek	sanitarna	Instalacyjna	POM/0041/PWBS/16	

Gdańsk, styczeń 2025

AKAM USŁUGI INWESTYCYJNE
mgr inż. Andrzej Zajęczkowski
80-298 Gdańsk, ul. Choczewska 16
NIP 957-019-92-10, Regon 191146642
tel. 603 784 007, e-mail: akamm@wp.pl

Zawartość opracowania

1. Opis projektu zagospodarowania działki	
1.1. Dane ogólne	str. 2
1.2. Materiały wyjściowe	str. 2
1.3. Cel i zakres opracowania	str. 2
1.4. Określenie istniejącego zagospodarowania działki	str. 2
1.5. Projektowane zagospodarowanie działki	str. 3
1.5.1. Urządzenia budowlane związane z obiektami budowlanymi	str. 3
1.5.2. Sposób odprowadzania lub oczyszczania ścieków	str. 3
1.5.3. Układ komunikacyjny	str. 3
1.5.4. Sposób dostępu do drogi publicznej	str. 4
1.5.5. Parametry techniczne sieci i urządzeń uzbrojenia terenu	str. 4
1.5.6. Zestawienie powierzchni	str. 4
2. Opis projektowanego zagospodarowania terenu	str. 4
3. Urządzenia i wyposażenie	str. 6
4. Oświadczenie projektantów	str. 11
5. Kopie uprawnień projektantów	str. 12
6. Kopie przynależności do IZBY projektantów	str. 19

SPIS RYSUNKÓW:

1. Zagospodarowanie terenu	Skala 1:500	str. 24
2. Przekrój A-A przez boisko	Skala 1:100	str. 25
3. Przekrój B-B przez boisko	Skala 1:100	str. 26
4. Przekrój przez chodnik	Skala 1:20	str. 27

ZAŁĄCZNIKI:

1. Uzgodnienie z Przedsiębiorstwem Wodociągów i Kanalizacji „WIK” Sp. z o.o. w Pruszczu Gdańskim, ul. Grunwaldzka 1 Nr UT/86/2024 z dnia 29.08.2024 r.	str. 28
2. Uzgodnienie z Urzędem Miasta Pruszcz Gdański Referat Gospodarki Komunalnej nr GK.7012.17.2024 z 28.08.2024 r.	str. 29
3. Odpis protokołu z narady koordynacyjnej zakończonej w dniu 17.12.2024 r. Znak sprawy: GKiK-RUDP.6630.1.773.2024 z dnia 17.12.2024 r.	str. 32
4. Uzgodnienie z PSG Sp. z o.o.	str. 38
5. Informacja dotycząca bezpieczeństwa i ochrony zdrowia	str. 40

1. OPIS PROJEKTU ZAGOSPODAROWANIA DZIAŁKI

1.1 Dane ogólne

- **Temat** - Przebudowa boiska piłkarskiego przy ul. Tysiąclecia w Pruszczu Gdańskim – PROJEKT BUDOWLANY ZAMIENNY do pozwolenia na budowę Nr AB.6740.1849.2021.MDA.MP z dnia 17.02.2022 r.
- **Adres** – Pruszcz Gdański, ul. Tysiąclecia
- **Adres (działka, jednostka, obręb)** - działka nr 409, obręb 0013, jednostka ewidencyjna Miasto Pruszcz Gdański 220401_1
- **Inwestor** – Gmina Miejska Pruszcz Gdański, 83-000 Pruszcz Gdański, ul. Grunwaldzka 20
- **Kategoria obiektu** – kategoria V
- **Faza** – Projekt budowlany ZAMIENNY
- **Część dokumentacji** – TOM: Zagospodarowanie terenu

1.2 Materiały wyjściowe

- Wizja lokalna
- Koncepcja zagospodarowania terenu zaakceptowana przez inwestora
- MPZP - Uchwała Nr XI/145/2019 Rady Miasta Pruszcz Gdański z dnia 18 grudnia 2019 r. w sprawie uchwalenia miejscowego planu zagospodarowania przestrzennego miasta Pruszcz Gdański „Szkoła Podstawowa nr 2”
- Mapa do celów projektowych
- Zatwierdzony projekt budowlany i Decyzja pozwolenia na budowę Nr 184/2022 z dnia 17.02.2022 r. (Znak: AB.6740.1849.2021.MDA.MP)

1.3 Cel i zakres opracowania

Opracowany został projekt zagospodarowania terenu w obrębie wyznaczonym ulicami: Tysiąclecia, Cyprysowa, Cicha, Obrońców Pokoju. Zakres prac obejmuje wyznaczenie boiska piłkarskiego, ciągów pieszych, zjazdu do drogi gminnej. Boisko będzie zapleczem sportowym dla Szkoły Podstawowej nr 2 w Pruszczu Gdańskim, ul. Tysiąclecia 2.

Boisko nie będzie pełniło funkcji usługowej komercyjnej.

1.4 Określenie istniejącego stanu zagospodarowania działki

Działka nr 409 – graniczy od północy z działką drogową nr 1/72, od wschodu z działką drogową nr 203/10 – ul. Obrońców Pokoju. Od strony południowej przedmiotowa działka graniczy z działką drogową nr 427 – ul. Cyprysowa., od strony zachodniej z działką drogową nr 426 – ul. Cicha oraz od strony wschodniej z działką drogową nr 1/52 – ul. Tysiąclecia.

Działka nr 409 jest niezabudowana

Obecnie na terenie działki znajduje się wyłącznie boisko piłkarskie o nawierzchni trawiastej ogrodzone obwodowo panelami stalowymi o wysokości 80cm.

Za bramkami znajdują się piłkochwyty o wysokości 6,0m i długości 30,0m każdy.

Zgodnie z warunkami pozwolenia na budowę wykonano oświetlenie boiska w postaci sześciu masztów. Wykonano inwentaryzację geodezyjną powykonawczą. Aktualna mapa do celów projektowych uwzględnia powyższy, wykonany zakres prac.

1.5 Projektowane zagospodarowanie działki

1.5.1 Urządzenia budowlane związane z obiektami budowlanymi

Istniejące urządzenia budowlane związane z boiskiem:

- piłkochwyty za bramkami – do rozbiórki
- istniejące niskie ogrodzenie z prefabrykatów stalowych – do rozbiórki
- wykonane w ramach pozwolenia na budowę oświetlenie boiska

Projektowane urządzenia budowlane związane z boiskiem:

- płyta boiska z trawy syntetycznej (zmiana z nawierzchni trawiastej)
- ogrodzenie boiska o zróżnicowanej wysokości od 3,0m do 8,0m na całym jego obwodzie (zmiana wysokości ogrodzenia)
- wykonanie dodatkowej furtki w ogrodzeniu południowym boiska
- zjazd do drogi publicznej – ulicy Tysiąclecia,
- rezygnacja z chodnika szerokości 1,5m okalającego boisko,
- wykonanie nawierzchni utwardzonej z kostki betonowej w zakresie dojścia do trybun, nawierzchni pod trybunami, dojścia do przenośnych wolnostojących kabin WC typu Toi Toi.
- chodniki szerokości 1,5m zapewniające dostęp do chodnika w ulicach Cyprysowej i Obrońców Pokoju oraz chodnik wzdłuż ulicy Tysiąclecia – zmiana lokalizacji
- elementy małej architektury wg. projektu podstawowego – wiaty zawodników rezerwowych, trybuny dwurzędowe, kosze na śmieci, stojaki rowerowe,
- elementy małej architektury dodatkowe – trybuny dwurzędowe prefabrykowane
- punkt do selektywnej zbiórki odpadów komunalnych,
- instalacja wody służąca do podlewania terenu – wg projektu branżowego
- instalacja odprowadzenia wody opadowej i roztopowej na zachodnim i częściowo na północnym boku boiska,
- drenaż ułożony pod płytą boiska z odprowadzeniem wody do sieci kanalizacji deszczowej – wg projektu branżowego
- osadzenie / wykonanie zbiornika retencyjnego
- rezygnacja z budowy śmietników półpodziemnych dwu i trzykomorowych
- wyznaczenie miejsc postojowych dla niepełnosprawnych w ciągu ulicy Tysiąclecia.

UWAGA: kolor czerwony – elementy zamienne

1.5.2 Sposób odprowadzania lub oczyszczania ścieków

Nie przewiduje się pomieszczeń socjalnych – brak ścieków.

Przewiduje się ustawienie przez użytkownika kabin WC w jednym z istniejących systemów – szt. 3 w tym jedna przeznaczona dla osób niepełnosprawnych.

1.5.3 Układ komunikacyjny

Na terenie działki nie zapewnia się miejsc postojowych (parkingowych).

Parkowanie możliwe na miejscach postojowych wzdłuż ul. Cyprysowej (14 miejsc postojowych).

Gmina Miejska Pruszcz Gdański planuje utworzenie miejsc postojowych wzdłuż ulicy Tysiąclecia w formie rozmalowanych miejsc na pasie istniejącej jezdni po wprowadzeniu ruchu jednokierunkowego.

1.5.4 Sposób dostępu do drogi publicznej

Projektuje się zjazd do drogi gminnej – do ulicy Tysiąclecia. Szerokość zjazdu – 5,0m. Zjazd rozszerzony na styku z jezdnią ulicy do 8,0m.

1.5.5 Parametry techniczne sieci i urządzeń uzbrojenia terenu

W obszarze planowanych prac występują następujące sieci i instalacje:

- Sieć ciepłownicza wzdłuż południowej i wschodniej granicy działki,
- Sieć gazowa w południowo – wschodnim narożniku działki,
- Sieć teletechniczna wzdłuż południowej granicy działki
- Przyłącze do hydrantu ulicznego położonego na wschodniej granicy działki

1.5.6 Zestawienia powierzchni

Powierzchnia działki 409	1 1 441,0
Procent powierzchni zabudowy	0,0%
Chodnik wewnętrzny	221,6
Nawierzchnia zjazdu wraz z nawierzchnią jezdnią wewnątrz ogrodzenia	83,4
Boisko z trawy syntetycznej	5929
Razem powierzchnia zabudowana	6234,0
Powierzchnia biologicznie czynna	5 207,0

Procent powierzchni biologicznie czynnej	45,5%
---	--------------

2. OPIS PROJEKTOWANEGO ZAGOSPODAROWANIA TERENU

2.1 Rodzaj, nazwa i lokalizacja przedsięwzięcia

Nazwa inwestycji: Projekt przebudowy boiska piłkarskiego przy ul. Tysiąclecia w Pruszczu Gdańskim – działka nr 409, obręb 0013.

Uczestnicy procesu inwestycyjnego:

Zamawiający: Gmina Miejska Pruszcz Gdański, ul. Grunwaldzka 20

Wykonawca: po rozstrzygnięciu postępowania o udzielenie zamówienia publicznego.

2.2 Charakterystyka przedsięwzięcia

Zakres prac obejmuje przebudowę boiska w zakresie wykonania:

- ogrodzenia o wysokości od 3,0m do 8,0m na całym jego obwodzie,
- zjazdu do drogi publicznej – ulicy Tysiąclecia,
- chodnika stanowiącego dojście do trybun i kabin WC,
- chodniki szerokości 1,5m zapewniające dostęp do chodnika w ulicach Cyprysowej i Obrońców Pokoju oraz chodnik wzdłuż ulicy Tysiąclecia.
- elementów małej architektury – wiaty zawodników rezerwowych, trybuny dwurzędowe, kosze na śmieci, stojaki rowerowe,
- punktu do selektywnej zbiórki odpadów komunalnych,

2.3 Istniejące zagospodarowanie terenu

Teren boiska piłkarskiego zlokalizowany jest na działce nr 409.

Brak jest zjazdu z działki na drogę publiczną.

Boisko trawiaste jest ogrodzone obwodowo panelami stalowymi o wysokości 80cm.

Za bramkami znajdują się piłkochwyty o wysokości 6,0m i długości 30,0m każdy.

Brak jakiegokolwiek małej architektury.

W ramach pozwolenia na budowę wykonano oświetlenie boiska w postaci sześciu masztów z naświetlaczami.

2.4 Informacja o ochronie działki

Działka, na której zlokalizowane jest boisko piłkarskie nie jest wpisana do rejestru zabytków oraz nie podlega ochronie na podstawie ustaleń miejscowego planu zagospodarowania przestrzennego.

2.5 Wpływ eksploatacji górniczej

Działka nie znajduje się w terenie eksploatacji górniczej.

2.6 Zagrożenia dla środowiska oraz higieny i zdrowia

Nie przewiduje się zagrożeń inwestycji dla środowiska oraz higieny i zdrowia.

2.7 Dane dotyczące warunków ochrony przeciwpożarowej, w szczególności o drogach pożarowych oraz przeciwpożarowym zaopatrzeniu w wodę

Warunki ochrony przeciwpożarowej nie ulegają zmianie.

Na działce znajduje się hydrant pożarowy zasilany z sieci wodociągowej miejskiej o D110. Kolejne dwa hydranty zasilane z sieci miejskiej o D110 znajdują się przy ul. Cichej w odległości 20 i 23 m od granicy działki.

3. URZĄDZENIA I WYPOSAŻENIE

2.1. Boisko piłkarskie

Projekt zakłada wymianę nawierzchni trawiastej boiska na nawierzchnię z trawy syntetycznej.

Szczegółowe wytyczne dotyczące wymiany nawierzchni trawiastej boiska.

Zdjęcie warstwy wierzchniej ziemi

Należy wykonać korytowanie na głębokość około 50cm na płycie o wymiarach 95,0 x 57,5m określonej liniami boiska i dookólnym „kołnierzu” szerokości 1,50m. Część zdjętej ziemi urodzajnej należy sprzymować w pobliżu robót renowacyjnych i wykorzystać dla urządzania trawników..

Wyprofilowanie i zagęszczenie warstwy gruntu rodzimego

Uformowanie warstwy gruntu rodzimego należy przeprowadzić poprzez niwelację do rzędnej 28,2 m n.p.m, na krawędziach prostokąta oraz do rzędnej 28,42 na środku płyty boiska nadając płycie układ kopertowy. W przypadku wystąpienia niejednorodności gruntu należy przewidzieć miejscową wymianę lub uzupełnienie piaskiem. Po uformowaniu dogęścić do uzyskania wskaźnika zagęszczenia gruntu $I_s = 0.90$.

Wykonanie drenażu pod płytą boiska

Drenaż wykonać zgodnie z projektem branżowym. Układ rur drenażowych pod boiskiem jest równoległy. Rury drenażowe Ø65 mm układane w odstępach co 4,0 m ze spadkiem 0,5% w kierunku dłuższej osi boiska, włączone do rury zbiorczej Ø150 mm. Rura zbiorcza podzielona na dwie części, każda ułożona ze spadkiem 0,5% w kierunku boku krótszego i wprowadzona do studni betonowej Ø1200 mm.

Dla wykonania rur drenażowych wykonać wykopy liniowe. Wykopy obłożyć geowłókniną wywijając ją na boki. Po ułożeniu rur drenażowych w otulinie z grubego płukanego żwiru wywinęte fragmenty geowłókniny założyć na zasypkę żwirową tworząc dookólną powłokę.


Wykonanie warstwy odsączającej

Na całości płyty boiska leśnego należy wykonać warstwę drenażu powierzchniowego w postaci warstwy odsączającej o grubości 20 cm. Do budowy warstwy odsączającej mogą być zastosowana mieszanka piaskowo - żwirowa. Warstwę odsączającą zagęścić do $I_s > 1,0$. Użyte materiały nie mogą pochodzić ze skał nieprzeobrażonych pogarszających z czasem współczynnik przepuszczalności.

Spadki muszą odpowiadać projektowanym spadkom płyty boiska.

Płaszczyzna badana łąką 4 m powinna wykazać maks. odchylenia od krawędzi 2 cm.

Uziarnienie warstwy odsączającej musi mieścić się w poniższej krzywej.

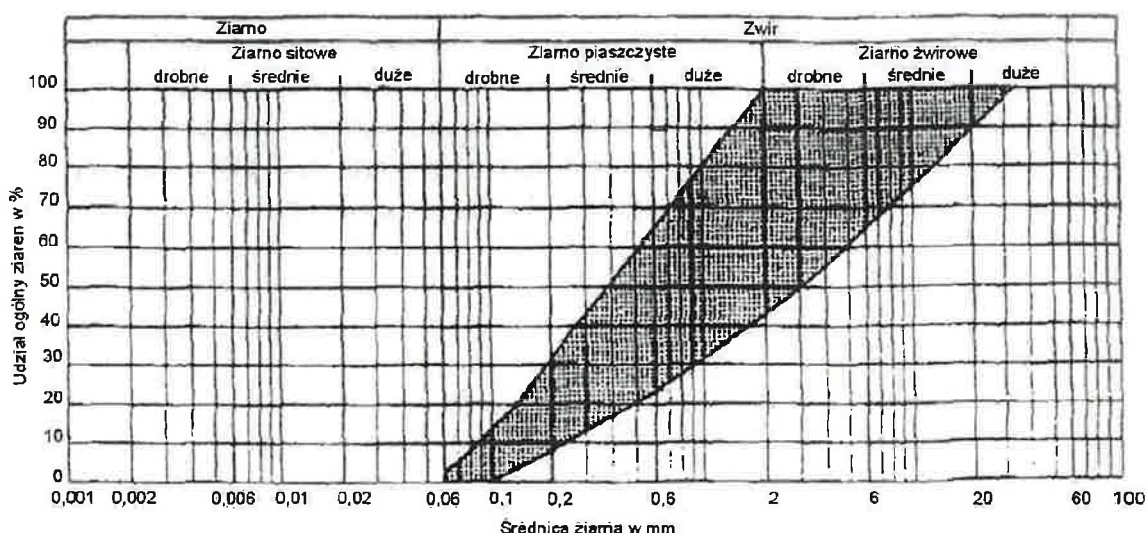

Wykonanie warstwy nośnej

Warstwę nośną wykonać z mieszanki niezwiązanej z kruszywem C90/3. Warstwę zagęścić aż do uzyskania $E2 > 80 \text{ MPa}$.

Spadki muszą odpowiadać projektowanym spadkom płyty boiska.

Płaszczyzna badana łata 4 m powinna wykazać maks. odchylenia od krawędzi 2 cm.

Wykonanie warstwy mączki kamiennej

Warstwę z mączki kamiennej wykonać grubości 5 cm.

Spadki muszą odpowiadać projektowanym spadkom płyty boiska.

Płaszczyzna badana łata 4 m powinna wykazać maks. odchylenia od krawędzi 1 cm.

Wykonanie nawierzchni z trawy syntetycznej

Zaprojektowano nawierzchnię z trawy syntetycznej w kolorze zielonym na osnowie przepuszczalnej dla wody.

Parametry nawierzchni określone są w STWiOR

2.2. Ciągi pieszce

Zaprojektowano chodnik wewnętrzny stanowiący dojście do trybun i kabin WC, dojścia do istniejących chodników w ciągu ulicy Cyprysowej i Obrońców Pokoju oraz chodnik wzdłuż ulicy Tysiąclecia.

Chodniki o szerokości określonej na PZT ograniczone obrzeżem betonowym 100 x 30 x 8cm.

Nawierzchnia chodnika z kostki betonowej gr. 6cm na podsypce cementowo – piaskowej ułożona na warstwie. Warstwy konstrukcyjne:

- tłuczeń łamany 4-31,5 – grubość warstwy 10cm
- warstwa odsączająca piaskowa – grubość warstwy 15 cm

3.3. Ogrodzenie zewnętrzne

Zaprojektowano ogrodzenie boiska o wysokości od 3,0 do 8,0 m. Elementy ogrodzenia panelowe wzmocnione, ocynkowane ogniowo na słupkach stalowych osadzonych na fundamentach betonowych. Pręty poziome paneli 2x8mm, pręty pionowe o średnicy nie mniejszej niż 6mm. Rozstaw prętów poziomych max. 250mm, prętów pionowych max. 100mm. Dla ogrodzenia o wysokości 8,0 m panele do wysokości 4,0 m, powyżej

siatka polipropylenowa o oczku 10 x 10 cm. Na całym obwodzie siatki, pomiędzy słupkami należy wykonać naciągnięte linki stalowe do których mocowana będzie siatka za pomocą metalowych łączników. Słupki stalowe ogrodzenia z profilu zamkniętego stalowego ocynkowanego ogniowo. Wymiary minimalne słupków dla ogrodzenia o wysokości 3,0 i 4,0 m - 80x40x4mm, dla ogrodzenia o wysokości 8,0 m - 80x40x6mm. Fundamenty słupków betonowe o wymiarach min. 40x40x120 cm dla słupków wys. 3,0 i 4,0 m i o wymiarach 40x40x140 cm dla słupków wys. 8,0 m z betonu min. B20/25. Cokół ogrodzenia z elementów betonowych prefabrykowanych. W ogrodzeniu projektuje się bramę wjazdową (3,80 x 2,80) wypełnioną panelem ogrodzeniowym. Zamknięcie bramy na zamek patentowy w systemie Master Key. Skrzydło bierne ryglowane dołem w podłożu w osadzonej tulei bez możliwości otwarcia przy zamkniętym skrzydle czynnym. Ponadto zaprojektowano 3 furtki wejściowe (1,10 x 2,10) wypełnione panelem ogrodzeniowym. Zamknięcie każdej furtki na zamek patentowy w systemie Master Key. Otwieranie obustronnie klamką z zamkiem zatrzaskowym. Wszystkie elementy ogrodzenia w kolorze zielonym odporne na promieniowanie UV.

3.4. Wiaty dla zawodników rezerwowych

Projektuje się wiaty przeznaczone dla ośmiu zawodników każda. Pokrycie kabiny z poliwęglanu litego o gr. 3 mm. Poliwęglan lity mocowany jest do konstrukcji stalowej za pomocą specjalnych profili aluminiowych z uszczelką (zapobiegającą pękaniu poliwęglanu jak i pełniącą funkcję uszczelniającą) oraz kątowników. Konstrukcja ramy nośnej wykonana z profili stalowych, zamkniętych 80x40 mm. Wypełnienie podestu stanowi blacha aluminiowa ryflowana o gr. 3 mm. Wykończenia podestu z płaskowników aluminiowych 30x3 mm. Łuki kabiny (gięte na zimno) oraz poprzeczka górna wykonane z profili 60x30 mm. Całość konstrukcji stalowej cynkowana ogniowo. Rama kabiny z blachami umożliwiającymi mocowanie do podłoża.



3.5. trybuny dwurzędowe.

Projektuje się trzy trybuny dwurzędowe, każda dla 30 osób. Konstrukcja trybuny wykonana z profili stalowych zamkniętych, zabezpieczona przed korozją w procesie cynkowania ogniowego. Poszczególne elementy konstrukcji połączone ze sobą za pomocą złączy śrubowych. Trybuna ustawiona na stopkach zapewniających możliwość wypoziomowania trybuny. Konstrukcja trybuny winna

zapewniać jej odpowiednią stabilność bez konieczności kotwienia do podłoża. Ciągi komunikacyjne wypełnione kratą pomostową VEMA, ocynkowaną ogniowo. Siedziska sportowe z tworzywa sztucznego montowane do konstrukcji trybuny za pomocą 2 śrub. Otwory montażowe zabezpieczone zaślepkami. Siedziska w wersji z niskim oparciem. Trybuna musi spełniać wymagania normy PN EN 13-200, Posiadać certyfikat zgodności z normą oraz uprawniający do oznaczenia znakiem „B”



3.6. Bramki do piłki nożnej aluminiowa o wymiarach 7,32×2,44 wykonana w całości z profilu owalnego 120×100

- Bramka do piłki nożnej osadzona trwale o wymiarach 7,32×2,44m
- Profil ramy głównej i dolnej wykonany w całości z aluminium- owalny 120×100 (wzmocniony)
- Bramka w kolorze białym (malowanie proszkowe)
- Elementy podtrzymujące siatkę ocynkowane ogniowo, składane łuki
- Głębokość bramki 80/200 (góra/dół)
- Siatka wykonana z polipropylenu (PP)- 3 mm lub 4 mm
- Bramki spełniają normę: PN-EN 749:2006 oraz PN-EN748:2013-09.
- Certyfikat Bezpieczeństwa „B”

3.7. Kosze na odpady

Zaprojektowane kosze na odpady o konstrukcji stalowej, ocynkowane i pokryte piecowym lakierem proszkowym. Wewnętrzny pojemnik z blachy ocynkowanej. Wieko jest wyposażone w zamek. Na całej wysokości kosza wypustki. Wysokość kosza bez wieka – 96 cm, z wiekiem – 101 cm. Średnica kosza – 55 cm, u dołu u szerokość 41 cm. Umocowane w gruncie za pomocą tulei dystansowych w fundamencie 40x40x35 cm, beton C20/25.

Kosze na odpady – szt. 3 – ich dokładna lokalizacja zostanie wskazana w ramach nadzoru autorskiego.

3.8. Stojaki na rowery

Stojaki zaprojektowano jako konstrukcja stalowa ocynkowana i malowana proszkowo, Górny poziomy element z pasem wytrzymałej gumy (EPDM) – obustronnie. Stojak o zmiennej wysokości – najniższy punkt 61 cm, najwyższy – 89 cm. Szerokość przy podłożu – 54 cm. Montowany w fundamencie o wymiarach 70x35x35 cm, beton C20/25. Stojaki na rowery – szt. 9

3.9. Tablica z regulaminem

- Wymiary urządzenia: szer.: 65 cm, wys.: 180 cm,
 - Konstrukcja ramy (stelażu) – aluminiowa, malowana proszkowo
- Tarcza tablicy – aluminiowa płyta kompozytowa,

mgr inż. arch. Katarzyna Olejniczak

mgr inż. Andrzej Zajączkowski

mrg inż. arch. Anna Milżyńska

4. OŚWIADCZENIE PROJEKTANTÓW

Gdańsk, 21.01.2025

OŚWIADCZENIE

o sporządzeniu zamiennego Projektu Budowlanego Zagospodarowania Terenu dla działki nr 409 obręb 0013 w Pruszczu Gdańskim, ul. Tysiąclecia

Zgodnie z art. 34 ust.3d pkt 3 Prawa Budowlanego, jako projektanci oświadczamy, że zamienny Projekt Zagospodarowania Terenu dla działki nr 409 obręb 0013 w Pruszczu Gdańskim, ul. Tysiąclecia związany z przebudową boiska piłkarskiego, wykonany jest zgodnie z obowiązującymi przepisami oraz zasadami sztuki i wiedzy technicznej.

Projektant:

mgr inż. arch. Katarzyna Olejniczak

mgr inż. Andrzej Zajączkowski

mgr inż. Marcin Keler

Sprawdzający:

mgr inż. arch. Anna Milżyńska

mgr inż. Kamil Kłek

5. KOPIE UPRAWNIENÍ:



GLÓWNY INSPEKTOR
NADZORU BUDOWLANEGO

Warszawa, 2008-01-08

DOA/INN/600/8/08
AMR

DECYZJA

Na podstawie art. 88a ust. 1 pkt 3 lit. a ustawy z dnia 7 lipca 1994 r. Prawo budowlane (tekst jednolity Dz. U. z 2006 r. Nr 156, poz. 1118 z późn. zm.) oraz art. 104 § 1 i § 2 ustawy z dnia 14 czerwca 1960 r. Kodeks postępowania administracyjnego (tekst jednolity Dz. U. z 2000 r. Nr 98, poz. 1071 z późn. zm.),

KATARZYNA OLEJNICZAK

mgr inż. architekt

uprawniona na mocy decyzji

Okręgowej Komisji Kwalifikacyjnej Pomorskiej Okręgowej Izby Architektów
z dnia 08 grudnia 2007 r. sygnatura akt: PO/KK/183/2007, l.dz. 1046/POIA/2007
do wykonywania samodzielnej funkcji technicznej w budownictwie
w specjalności architektonicznej
obejmującej projektowanie
bez ograniczeń

została wpisana

DO CENTRALNEGO REJESTRU OSÓB POSIADAJĄCYCH UPRAWNIENIA BUDOWLANE
pod pozycją 79/08/U/C

Decyzja niniejsza jako uwzględniająca w całości żądania strony, zgodnie z art. 107 § 4 Kpa nie wymaga uzasadnienia.

Niniejsza decyzja jest ostateczna. W związku z powyższym, w oparciu o art. 12 ust. 7 ustawy Prawo budowlane stanowi podstawę do wykonywania samodzielnych funkcji technicznych w budownictwie.

Strona może w terminie 14 dni od daty doręczenia decyzji wystąpić na podstawie art. 127 § 3 Kpa oraz stosownie do uchwały Naczelnego Sądu Administracyjnego z dnia 9.12.1996r., sygn. akt OPS 4/96 z wnioskiem o ponowne rozpatrzenie sprawy.



z upoważnienia
GŁÓWNEGO INSPEKTORA NADZORU BUDOWLANEGO
NACZELNI WYDZIAŁ WYKONAWCZY DEPARTAMENTU PRZEDSIĘWZIĘĆ
ADMINISTRACYJNYCH ARCHITEKTONICZNO-BUDOWLANEJ

Grzegorz Figiel

Otrzymują:

1. Pani Katarzyna Olejniczak
ul. Jodłowa 1B m.50
83-110 Tczew
2. Pomorska Okręgowa
Izba Architektów
3. a/a

Urząd Wojewódzki
w Gdańsku

Nr 607C/Gd/94

Gdańsk, 1994 -11- 2, 1

DECYZJA

Na podstawie § 2 ust.1 pkt 1, 13 ust.1 pkt 1 rozporządzenia
Ministra Gospodarki Terenowej i Ochrony Środowiska z dnia 20 lutego 1975r.
w sprawie samodzielnych funkcji technicznych w budownictwie (Dz.U. Nr 8
poz.46 z późn. zm.) stwierdza, że:

Pan/i Anna Milżyńska
magister inżynier architekt

urodzony/a dnia 10 października 1963 roku w Gdańsku
posiada przygotowanie zawodowe, upoważniające do wykonywania
samodzielnej funkcji
p r o j e k t a n t a

w specjalności architektonicznej

Pan/i Anna Milżyńska
jest upoważniony/a do:

1/ sporządzania projektów w zakresie rozwiązań :

- a/ architektonicznych wszelkich obiektów budowlanych,
- b/ konstrukcyjno - budowlanych w zakresie obiektów budowlanych
o powszechnie znanych rozwiązaniach konstrukcyjnych i sche -
matach technicznych, z wyłączeniem konstrukcji fundamentów
głębokich i trudniejszych konstrukcji statycznie niewyzna -
czalnych,

2/ kierowania, nadzorowania i kontrolowania budowy oraz oceniania
i badania stanu technicznego obiektów budowlanych w budownictwie
jednorodnym, zagrodowym oraz innych budynków o kubaturze
do 1000 m³.

Od decyzji powyższej służy stronie prawo wniesienia odwołania do Mi -
nistra Gospodarki Przestrzennej i Budownictwa w Warszawie, ul. Wspól -
na nr 2, za pośrednictwem Wydziału w terminie 14 dni od daty jej
doręczenia.



Z up. i. 01. 1994

inż. Agnieszka J. Górska
Za DOKTORA WOLNĄ

Nr GP-XZ-7210/244/90

O STWIERDZENIU PRZYGOTOWANIA ZAWODOWEGO
do pełnienia samodzielnych funkcji technicznych w budownictwie

Pan /Pani/ Andrzej Zięczkowski
.....
..... register inżynier budownictwa
.....
..... (tytuł naukowy - zawodowy)

Kierownika budowy i robot

w zakresiecałkowicie jednolitym.....

b/ budowli nie będących budynkami.

Wolewodz
Wolewodz
Wolewodz

INSPECTOR Za zaochne

POMORSKA OKRĘGOWA
IZBA INŻYNIERÓW BUDOWNICTWA
80 840 Gdańsk, ul. Świętojańska 43/44
(t) Tel. 58-324-89-77
Fax 58-301-44-98

Gdańsk, dnia 13 czerwca 2011 r.

syg. akt 32/POM/OKK/11

DECYZJA

Na podstawie art. 24 ust.1 pkt 2 ustawy z dnia 15 grudnia 2000 r. o samorządach zawodowych architektów, inżynierów budownictwa oraz urbanistów /Dz.U. z 2001 r. Nr 5 poz. 42, ze zm./, art. 12 ust. 3, art.13 ust.1 pkt 1 i 2, art. 14 ust. 1 pkt 4 ustawy z dnia 07 lipca 1994 r. Prawo budowlane /tekst jednolity Dz. U. z 2010 r. Nr 243, poz. 1623/, § 6 pkt 1 i 2, § 11 ust.1 pkt 1, § 15, § 23 ust. 1 rozporządzenia Ministra Transportu i Budownictwa z dnia 28 kwietnia 2006 r. w sprawie samodzielnych funkcji technicznych w budownictwie /Dz. U. z 2006 r. Nr 83 poz. 578, ze zm./ oraz art. 104 Kodeksu postępowania administracyjnego /t.j. Dz.U. z 2000 r. Nr 98, poz.1071 ze zm./

**Okręgowa Komisja Kwalifikacyjna
Pomorskiej Okręgowej Izby Inżynierów Budownictwa**
stwierdza, że:

Pan MARCIN JAROSŁAW KELER
magister inżynier
urodzony dnia 21.01.1977 r. w Gdańsku

uzyskał
UPRAWNIENIA BUDOWLANE

numer ewidencyjny: POM/0033/PWOS/11

**do projektowania i kierowania robotami budowlanymi bez ograniczeń
w szczególności instalacyjnej w zakresie sieci, instalacji i urządzeń cieplnych,
wentylacyjnych, gazowych, wodociągowych i kanalizacyjnych**

UZASADNIENIE

W związku z uwzględnieniem w całości żądania strony, na podstawie art. 107 § 4 K.p.a. odstępuje się od uzasadnienia decyzji. Szczegółowy zakres prac projektowych i robót budowlanych objętych uprawnieniami budowlanymi został określony na drugiej stronie decyzji i stanowi jej integralną część.

Pan Marcin Jarosław Keler w ramach posiadanej specjalności upoważniony jest do:

I. Na podstawie art. 12 ust.1 pkt 1 i 2, art. 13 ust. 3 i 4 ustawy Prawo budowlane, w specjalności instalacyjnej w zakresie sieci, instalacji i urządzeń cieplnych, wentylacyjnych, gazowych, wodociagowych i kanalizacyjnych, bez ograniczeń do:

- a) projektowania, sprawdzania projektów architektoniczno-budowlanych i sprawowania nadzoru autorskiego,
- b) kierowania budową lub innymi robotami budowlanymi,
- c) kierowania wytwarzaniem konstrukcyjnych elementów budowlanych oraz nadzoru i kontroli technicznej wytwarzania tych elementów,
- d) wykonywania nadzoru inwestorskiego,
- e) sprawowania kontroli technicznej utrzymania obiektów budowlanych.

II Na podstawie § 15 i § 23 ust. 1 rozporządzenia Ministra Transportu i Budownictwa z dnia 28 kwietnia 2006 r. w sprawie samodzielnych funkcji technicznych w budownictwie /Dz. U. z 2006 r. Nr 83 poz. 578, ze zm./, uprawnienia niniejsze uprawniają do:

- 1) do sporządzania projektu zagospodarowania działki lub terenu, z zakresie specjalności niniejszych uprawnień
- 2) projektowania obiektu budowlanego i kierowania robotami budowlanymi związanymi z obiektem budowlanym, takim jak: sieci i instalacje ciepłe, wentylacyjne, gazowe, wodociagowe i kanalizacyjne, z doborem właściwych urządzeń w projekcie budowlanym oraz ich instalowaniem w procesie budowy lub remontu.

Pouczenie

Od niniejszej decyzji służy odwołanie do Krajowej Komisji Kwalifikacyjnej Polskiej Izby Inżynierów Budownictwa w Warszawie, za pośrednictwem Okręgowej Komisji Kwalifikacyjnej Pomorskiej Okręgowej Izby Inżynierów Budownictwa w terminie 14 dni od daty jej doręczenia.

Skład orzekający Okręgowej Komisji Kwalifikacyjnej:



PRZEWODNICZĄCY
Okręgowej Komisji Kwalifikacyjnej

[Signature]
dr inż. Leszek Niedostatkiwicz

WICEPRZEWODNICZĄCY
Okręgowej Komisji Kwalifikacyjnej

[Signature]
mgr inż. Zbigniew Drewnowski

CZŁONEK
Okręgowej Komisji Kwalifikacyjnej

[Signature]
dr inż. Marek Wesolowski

Otrzymują:
1. Pan Marcin Jarosław Keler
80-170 Gdańsk, ul. Kamieńskiego 3/45
2. Okręgowa Rada Izby
3. Główny Inspektor Nadzoru Budowlanego
4. a/a

STAROSTWO POWIATOWE
w Pruszczu Gdańskim
ul. Wojska Polskiego 16
83-000 Pruszcz Gdański

POMORSKA OKRĘGOWA
IZBA INŻYNIERÓW BUDOWNICTWA
80-368 Gdańsk, al. Niezłomnych 4/155
tel. 58-324-89-77, fax 58-301-44-98
- 1 -

Gdańsk, dnia 28 czerwca 2016 r.

sygn. akt. 49/POM/OKK/16

DECYZJA

Na podstawie art. 24 ust.1 pkt 2 ustawy z dnia 15 grudnia 2000 r. o samorządach zawodowych architektów oraz inżynierów budownictwa (t.j. Dz. U. z 2014 r. poz. 1946 ze zm.) i art. 12 ust. 2, ust. 3 i ust. 4c pkt 3, art. 14 ust. 1 pkt 4b ustawy z dnia 7 lipca 1994 r. Prawo budowlane (t.j. Dz. U. z 2016 r. poz. 290) oraz § 10 i § 14 ust. 3 rozporządzenia Ministra Infrastruktury i Rozwoju z dnia 11 września 2014 r. w sprawie samodzielnych funkcji technicznych w budownictwie (Dz. U. z 2014 r. poz. 1278) i art. 104 ustawy z dnia 14 czerwca 1960 r. Kodeks postępowania administracyjnego (t.j. Dz. U. z 2016 r., poz. 23), po ustaleniu, że spełnione zostały warunki w zakresie przygotowania zawodowego oraz po złożeniu egzaminu na uprawnienia budowlane z wynikiem pozytywnym,

**Okręgowa Komisja Kwalifikacyjna
Pomorskiej Okręgowej Izby Inżynierów Budownictwa**
stwierdza, że:

Pan KAMIL KŁEK
magister inżynier inżynierii środowiska
urodzony dnia 01.03.1985 r. w Kętrzynie

otrzymuje

UPRAWNIENIA BUDOWLANE
numer ewidencyjny: POM/0041/PWBS/16

**do projektowania i kierowania robotami budowlanymi bez ograniczeń
w specjalności instalacyjnej w zakresie sieci, instalacji i urządzeń
ciepłych, wentylacyjnych, gazowych, wodociągowych i kanalizacyjnych**

UZASADNIENIE

W związku z uwzględnieniem w całości żądania strony, na podstawie art. 107 § 4 K.p.a. odstępuje się od uzasadnienia decyzji. Zakres nadanych uprawnień budowlanych wskazano na odwrocie decyzji.

STAROSTWO POWIATOWE
w Pruszczu Gdańskim
ul. Wojska Polskiego 16
83-000 Pruszcz Gdański

Pan Kamil Klek upoważniony jest:

I. Na podstawie art. 12 ust.1 pkt 1-5, art. 13 ust. 3 i 4 ustawy Prawo budowlane (t. j. Dz. U. z 2016 r., poz. 290), w specjalności instalacyjnej w zakresie sieci, instalacji i urządzeń cieplnych, wentylacyjnych, gazowych, wodociągowych i kanalizacyjnych, bez ograniczeń do:

- a) projektowania, sprawdzania projektów architektoniczno-budowlanych i sprawowania nadzoru autorskiego,
- b) kierowania budową lub innymi robotami budowlanymi,
- c) kierowania wytwarzaniem konstrukcyjnych elementów budowlanych oraz nadzoru i kontroli technicznej wytwarzania tych elementów,
- d) wykonywania nadzoru inwestorskiego,
- e) sprawowania kontroli technicznej utrzymania obiektów budowlanych.

II. Na podstawie § 10 i § 14 ust. 3 rozporządzenia Ministra Infrastruktury i Rozwoju z dnia 11 września 2014 r. w sprawie samodzielnych funkcji technicznych w budownictwie (Dz. U. z 2014 r. poz. 1278) uprawnienia niniejsze uprawniają do:

- 1) sporządzania projektu zagospodarowania działki lub terenu, w zakresie specjalności niniejszych uprawnień,
- 2) do projektowania obiektu budowlanego i kierowania robotami budowlanymi związanymi z obiektem budowlanym, takim jak: sieci i instalacje ciepłe, wentylacyjne, gazowe, wodociągowe i kanalizacyjne.

Pouczenie

Od niniejszej decyzji służy odwołanie do Krajowej Komisji Kwalifikacyjnej Polskiej Izby Inżynierów Budownictwa w Warszawie, za pośrednictwem Okręgowej Komisji Kwalifikacyjnej Pomorskiej Okręgowej Izby Inżynierów Budownictwa w terminie 14 dni od daty jej doręczenia.

Skład orzekający Okręgowej Komisji Kwalifikacyjnej:



ZASTĘPCA PRZEWODNICZĄCEGO
Okręgowej Komisji Kwalifikacyjnej

dr inż. Marek Wesółowski

ZASTĘPCA PRZEWODNICZĄCEGO
Okręgowej Komisji Kwalifikacyjnej

mgr inż. Maciej Malinowski

CZŁONEK

Okręgowej Komisji Kwalifikacyjnej

prof. dr hab. inż. Ziemowit Suligowski

Otrzymują:
1. Pan Kamil Klek
80-180 Gdańsk, ul. Przemyska 41 D/4
2. Okręgowa Rada Izby
3. Główny Inspektor Nadzoru Budowlanego
4. aa

6. KOPIE PRZYNALEŻNOŚCI DO IZBY

STAROSTWO POWIATOWE
w Pruszczu Gdańskim
ul. Wojska Polskiego 116
83-000 Pruszcz Gdański



IZBA ARCHITEKTÓW
RZECZYPOSPOLITEJ POLSKIEJ

Pomorska Okręgowa Rada Izby Architektów RP

ZAŚWIADCZENIE - ORYGINAŁ

(wypis z listy architektów)

Pomorska Okręgowa Rada Izby Architektów RP zaświadcza, że:

mgr inż. arch. Katarzyna Olejniczak

posiadająca kwalifikacje zawodowe do pełnienia samodzielnych funkcji technicznych w budownictwie w specjalności architektonicznej i w zakresie posiadanych uprawnień nr **PO/KK/183/2007**, jest wpisana na listę członków Pomorskiej Okręgowej Izby Architektów RP pod numerem: **PO-0950**.

Członek czynny od: 17-02-2010 r.

Data i miejsce wygenerowania zaświadczenia: 06-12-2024 r. Gdańsk.

Zaświadczenie jest ważne do dnia: **31-05-2025 r.**

Podpisano elektronicznie w systemie informatycznym Izby Architektów RP przez:
Bartosz Macikowski, Przewodniczący Okręgowej Rady Izby Architektów RP.

Nr weryfikacyjny zaświadczenia:

PO-0950-4F6D-E198-YCBY-E727

Dane zawarte w niniejszym zaświadczeniu można sprawdzić podając nr weryfikacyjny zaświadczenia w publicznym serwisie Internetowym Izby Architektów: www.izbaarchitektow.pl lub kontaktując się bezpośrednio z właściwą Okręgową Izbą Architektów RP.

STAROSTWO POWIATOWE
w Pruszczu Gdańskim
ul. Wojska Polskiego 16
83-000 Pruszcz Gdański



IZBA ARCHITEKTÓW
RZECZYPOSPOLITEJ POLSKIEJ

Pomorska Okręgowa Rada Izby Architektów RP

ZAŚWIADCZENIE - ORYGINAŁ
(wypis z listy architektów)

Pomorska Okręgowa Rada Izby Architektów RP zaświadcza, że:

mgr inż. arch. Anna Miłżyńska

posiadająca kwalifikacje zawodowe do pełnienia samodzielnych funkcji technicznych w budownictwie w specjalności architektonicznej i w zakresie posiadanych uprawnień nr **6070/Gd/94**, jest wpisana na listę członków Pomorskiej Okręgowej Izby Architektów RP pod numerem: **PO-0322**.

Członek czynny od: 22-02-2002 r.

Data i miejsce wygenerowania zaświadczenia: 16-07-2024 r. Gdańsk.

Zaświadczenie jest ważne do dnia: **31-01-2025 r.**


Podpisano elektronicznie w systemie Informatycznym Izby Architektów RP przez:
Bartosz Macikowski, Przewodniczący Okręgowej Rady Izby Architektów RP.

Nr weryfikacyjny zaświadczenia:

PO-0322-8E35-6YD8-5DEY-3YEA

Dane zawarte w niniejszym zaświadczeniu można sprawdzić podając nr weryfikacyjny zaświadczenia w publicznym serwisie internetowym Izby Architektów: www.izbaarchitektow.pl lub kontaktując się bezpośrednio z właściwą Okręgową Izbą Architektów RP.

STAROSTWO POWIATOWE
w Pruszczu Gdańskim
ul. Wojska Polskiego 16
83-000 Pruszcz Gdański

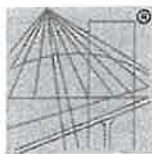

P O L S K A
I Z B A
INŻYNIERÓW
BUDOWNICTWA

Zaświadczenie
o numerze weryfikacyjnym:
POM-IFC-9HF-KPR *

Pan Andrzej Zajączkowski o numerze ewidencyjnym POM/BO/5522/01
adres zamieszkania ul.Choczewska 16, 80-298 Gdańsk
jest członkiem Pomorskiej Okręgowej Izby Inżynierów Budownictwa i posiada wymagane
ubezpieczenie od odpowiedzialności cywilnej.
Niniejsze zaświadczenie jest ważne od 2025-01-01 do 2025-12-31.

Zaświadczenie zostało wygenerowane elektronicznie i opatrzone bezpiecznym podpisem elektronicznym
weryfikowanym przy pomocy ważnego kwalifikowanego certyfikatu w dniu 2024-11-29 roku przez:

Krzysztof Wilde, Przewodniczący Rady Pomorskiej Okręgowej Izby Inżynierów Budownictwa.

Zgodnie z art. 78¹ K.C.


§ 1. Do zachowania elektronicznej formy czynności prawnej wystarcza złożenie oświadczenia woli w postaci elektronicznej i opatrzenie go
kwalifikowanym podpisem elektronicznym.

§ 2. Oświadczenie woli złożone w formie elektronicznej jest równoważne z oświadczeniem woli złożonym w formie pisemnej.

* Weryfikację poprawności danych w niniejszym zaświadczeniu można sprawdzić za pomocą numeru weryfikacyjnego zaświadczenia na
stronie Polskiej Izby Inżynierów Budownictwa www.piiib.org.pl lub kontaktując się z biurem właściwej Okręgowej Izby Inżynierów
Budownictwa.



STAROSTWO POWIATOWE
w Pruszczu Gdańskim
ul. Wojska Polskiego 16
83-000 Pruszcz Gdański

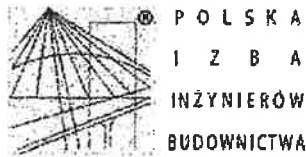

Zaświadczenie

o numerze weryfikacyjnym:
POM-WR7-BAP-CWC *

Pan Marcin Jarosław Keler o numerze ewidencyjnym POM/IS/0324/11
adres zamieszkania ul. Jabłoniowa 22A/8, 80-175 Gdańsk
jest członkiem Pomorskiej Okręgowej Izby Inżynierów Budownictwa i posiada wymagane
ubezpieczenie od odpowiedzialności cywilnej.
Niniejsze zaświadczenie jest ważne od 2025-01-01 do 2025-12-31.

Zaświadczenie zostało wygenerowane elektronicznie i opatrzone bezpiecznym podpisem elektronicznym
weryfikowanym przy pomocy ważnego kwalifikowanego certyfikatu w dniu 2024-12-04 roku przez:

Krzysztof Witke, Przewodniczący Rady Pomorskiej Okręgowej Izby Inżynierów Budownictwa.


Zgodnie z art. 78¹ K.c.

§ 1. Do zachowania elektronicznej formy czynności prawnej wystarczy złożenie oświadczenia woli w postaci elektronicznej i opatrzenie go
kwalifikowanym podpisem elektronicznym.

§ 2. Oświadczenie woli złożone w formie elektronicznej jest równoważne z oświadczeniem woli złożonym w formie pisemnej.

* Weryfikację poprawności danych w niniejszym zaświadczeniu można sprawdzić za pomocą numeru weryfikacyjnego zaświadczenia na
stronie Polskiej Izby Inżynierów Budownictwa www.pibb.org.pl lub kontaktując się z biurem właściwej Okręgowej Izby Inżynierów
Budownictwa.

STAROSTWO POWIATOWE
w Pruszczu Gdańskim
ul. Wojska Polskiego 15
83-000 Pruszcz Gdański

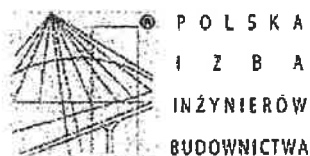

Zaświadczenie
o numerze weryfikacyjnym:
POM-TRB-NBP-TPK *

Pan Kamil Klek o numerze ewidencyjnym POM/IS/0018/21
adres zamieszkania ul. Częstochowska 7/5, 80-180 Gdańsk
jest członkiem Pomorskiej Okręgowej Izby Inżynierów Budownictwa i posiada wymagane
ubezpieczenie od odpowiedzialności cywilnej.
Niniejsze zaświadczenie jest ważne od 2025-01-01 do 2025-12-31.

Zaświadczenie zostało wygenerowane elektronicznie i opatrzone bezpiecznym podpisem elektronicznym
weryfikowanym przy pomocy ważnego kwalifikowanego certyfikatu w dniu 2025-01-15 roku przez:

Krzysztof Wilde, Przewodniczący Rady Pomorskiej Okręgowej Izby Inżynierów Budownictwa.

Zgodnie z art. 78¹ K.C.

§ 1. Do zachowania elektronicznej formy czynności prawnej wystarczy złożenie oświadczenia woli w postaci elektronicznej i opatrzenie go
kwalifikowanym podpisem elektronicznym.

§ 2. Oświadczenie woli złożone w formie elektronicznej jest równoważne z oświadczeniem woli złożonym w formie pisemnej.

* Weryfikację poprawności danych w niniejszym zaświadczeniu można sprawdzić za pomocą numeru weryfikacyjnego zaświadczenia na
stronie Polskiej Izby Inżynierów Budownictwa www.piib.org.pl lub kontaktując się z biurem właściwej Okręgowej Izby Inżynierów
Budownictwa.

 **P O L S K A
I Z B A
I N Ż Y N I E R Ó W
B U D O W N I C T W A**

RYSUNKI

STAROSTWO POWIATOWE
w Pruszczu Gdańskim
ul. Wojska Polskiego 16
83-000 Pruszcz Gdański

OŚWIADCZENIE

Operat ID: GKIK-PODGIK.6640.1.5124.2024 złożony do Powiatowego Ośrodka Dokumentacji Geodezyjnej w Pruszczu Gdańskim uzyskał pozytywną weryfikację nr GKIK-PODGIK.6640.1.5124.2024_59571 dnia 5 grudnia 2024 r.

TECH-GEO Usługi Geodezyjne
Andrzej Orłowski
83-000 Pruszcz Gdański, ul. Przemysłowa 2 A p.105
NIP 584-103-43-42 tel. 602 645 743

Pruszcz Gdański 6 grudnia 2024 r.

Jestem świadomy odpowiedzialności karnej za złożenie fałszywego oświadczenia.

Ustawa z dnia 17 maja 1989 r. ze zm. (Dz.U. 1989 poz. 163 Art.12b pkt 5a)

GEODETA UPRAWNIONY

Andrzej Orłowski
Upr. 12713 MGP18

GEODETA UPRAWNIONY

Andrzej Orłowski
Upr. 12713 MGP18

województwo: pomorskie [22]
powiat: gdański [2204]
gmina: Miasto Pruszcz Gdański [220401_1]
obręb: Obręb 13 [0013]
działka: 409
nr sekcji w układzie 2000: 6.218.26.01.1.2
ukł. odniesienia poziomy: PL-2000 strefa 6 (18°)
ukł. odniesienia pionowy: PL-EVRF2007-NH
ID: GKIK-PODGIK.6640.1.5124.2024

MAPA DO CELÓW PROJEKTOWYCH SKALA 1:500

W zakresie opracowania mapa aktualna na dzień: 19.11.2024 r.

Kierownik i wykonawca prac: Andrzej Orłowski, upr. nr 12713

Pruszcz Gdański, dn. 19.11.2024 r.


Nie wyklucza się istnienia w terenie innych, nie wykazanych na niniejszej mapie urządzeń podziemnych, które nie zostały zgłoszone do inwentaryzacji.


Granice wykazane na mapie pozyskano z PODGIK w Pruszczu Gdańskim, nie badano stanu prawnego granic.

Nie badano służebności gruntowych w KW.

STAROSTWO POWIATOWE W PRUSZCZU GDAŃSKIM
REFERAT UZGADNIANIA DOKUMENTACJI PROJEKTOWEJ

W granicach opracowania występują projektowane i zarejestrowane w RUDP przewody i urządzenia zgodnie z treścią niniejszej dokumentacji.

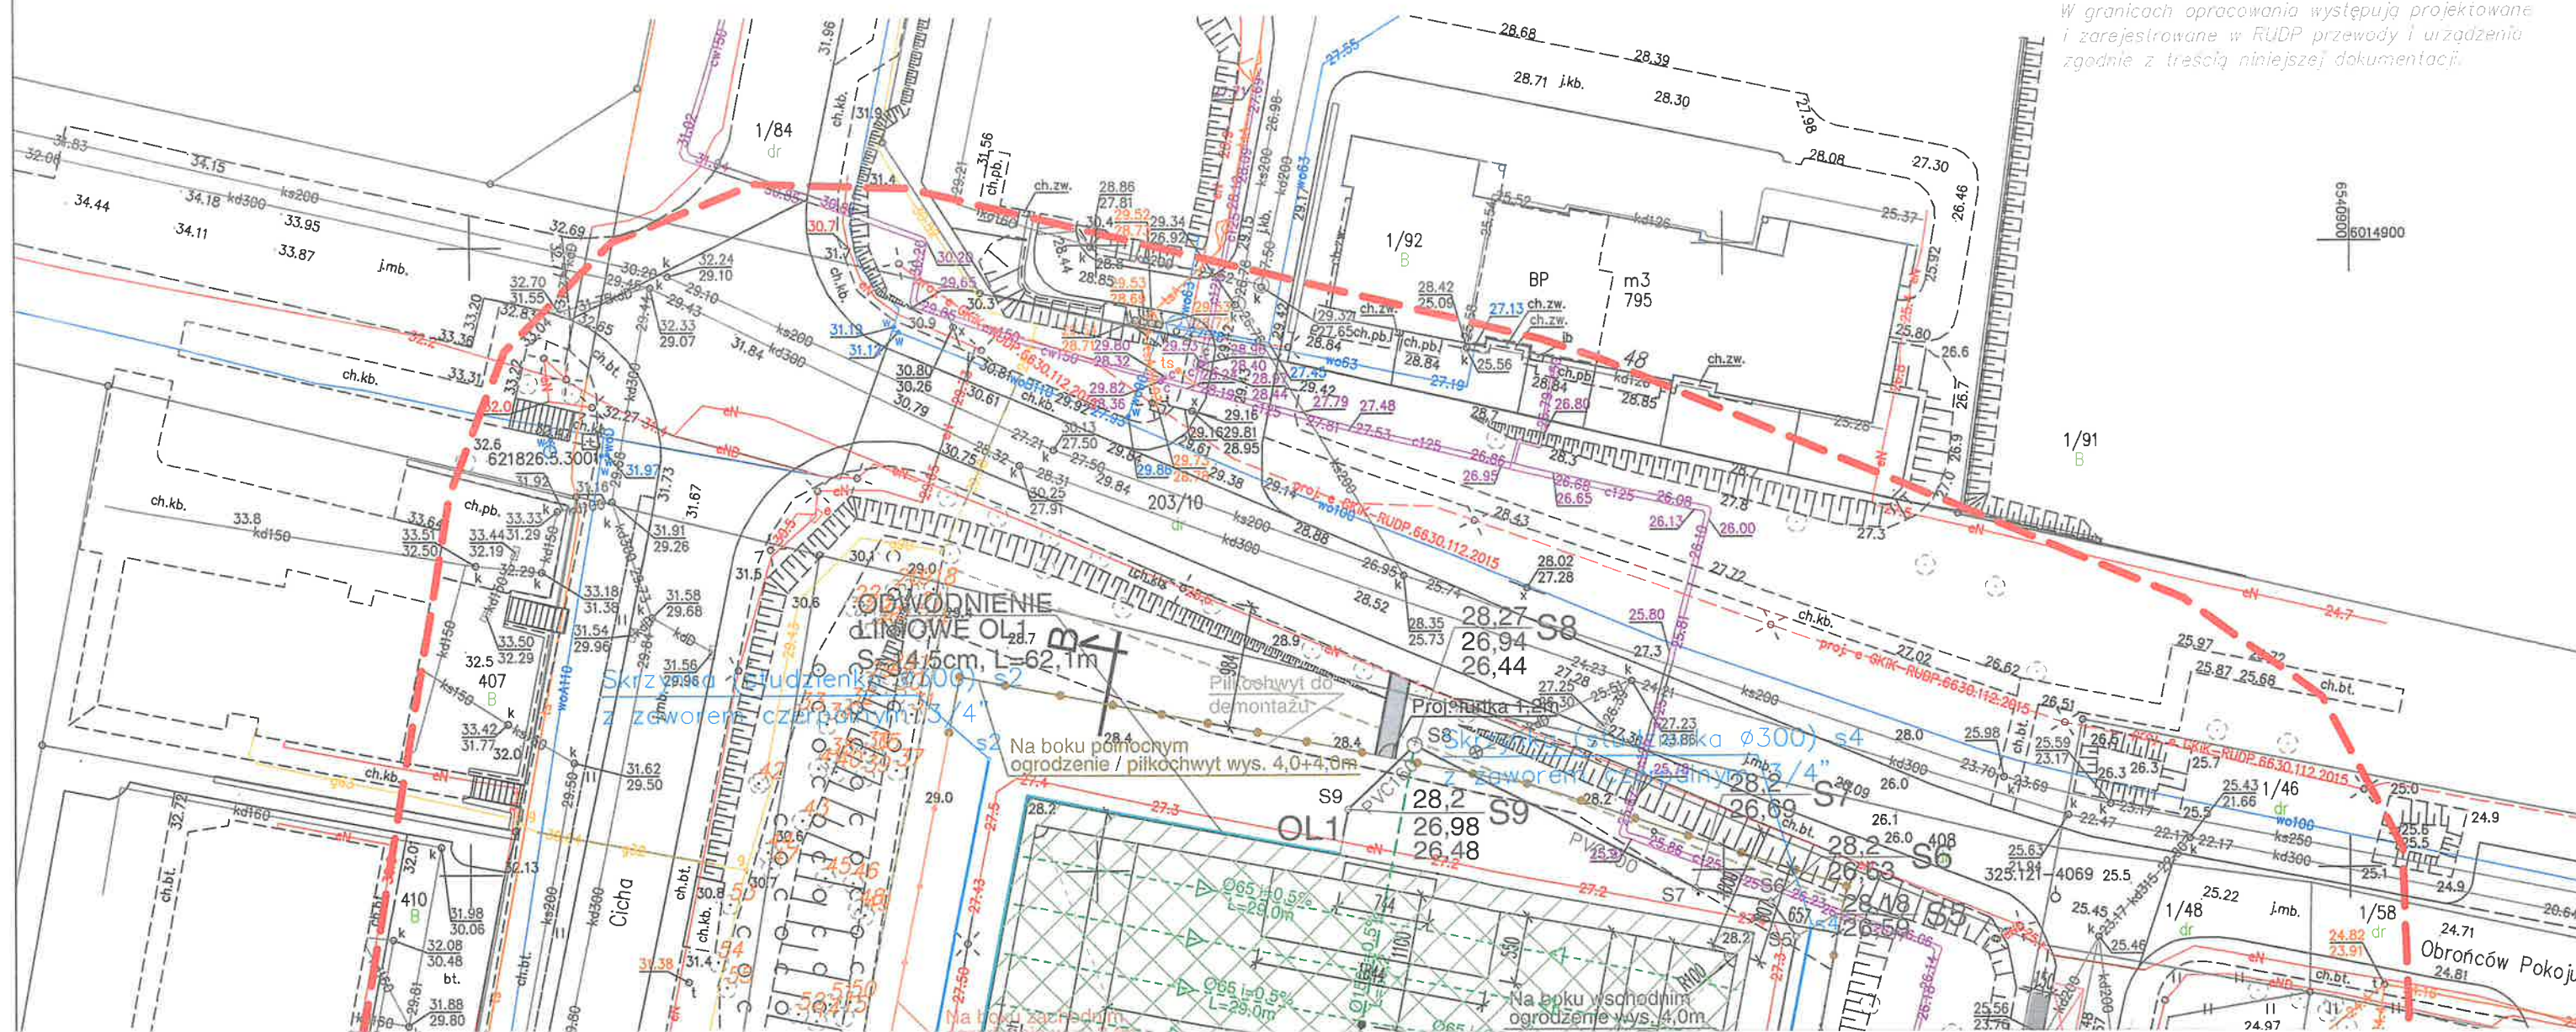

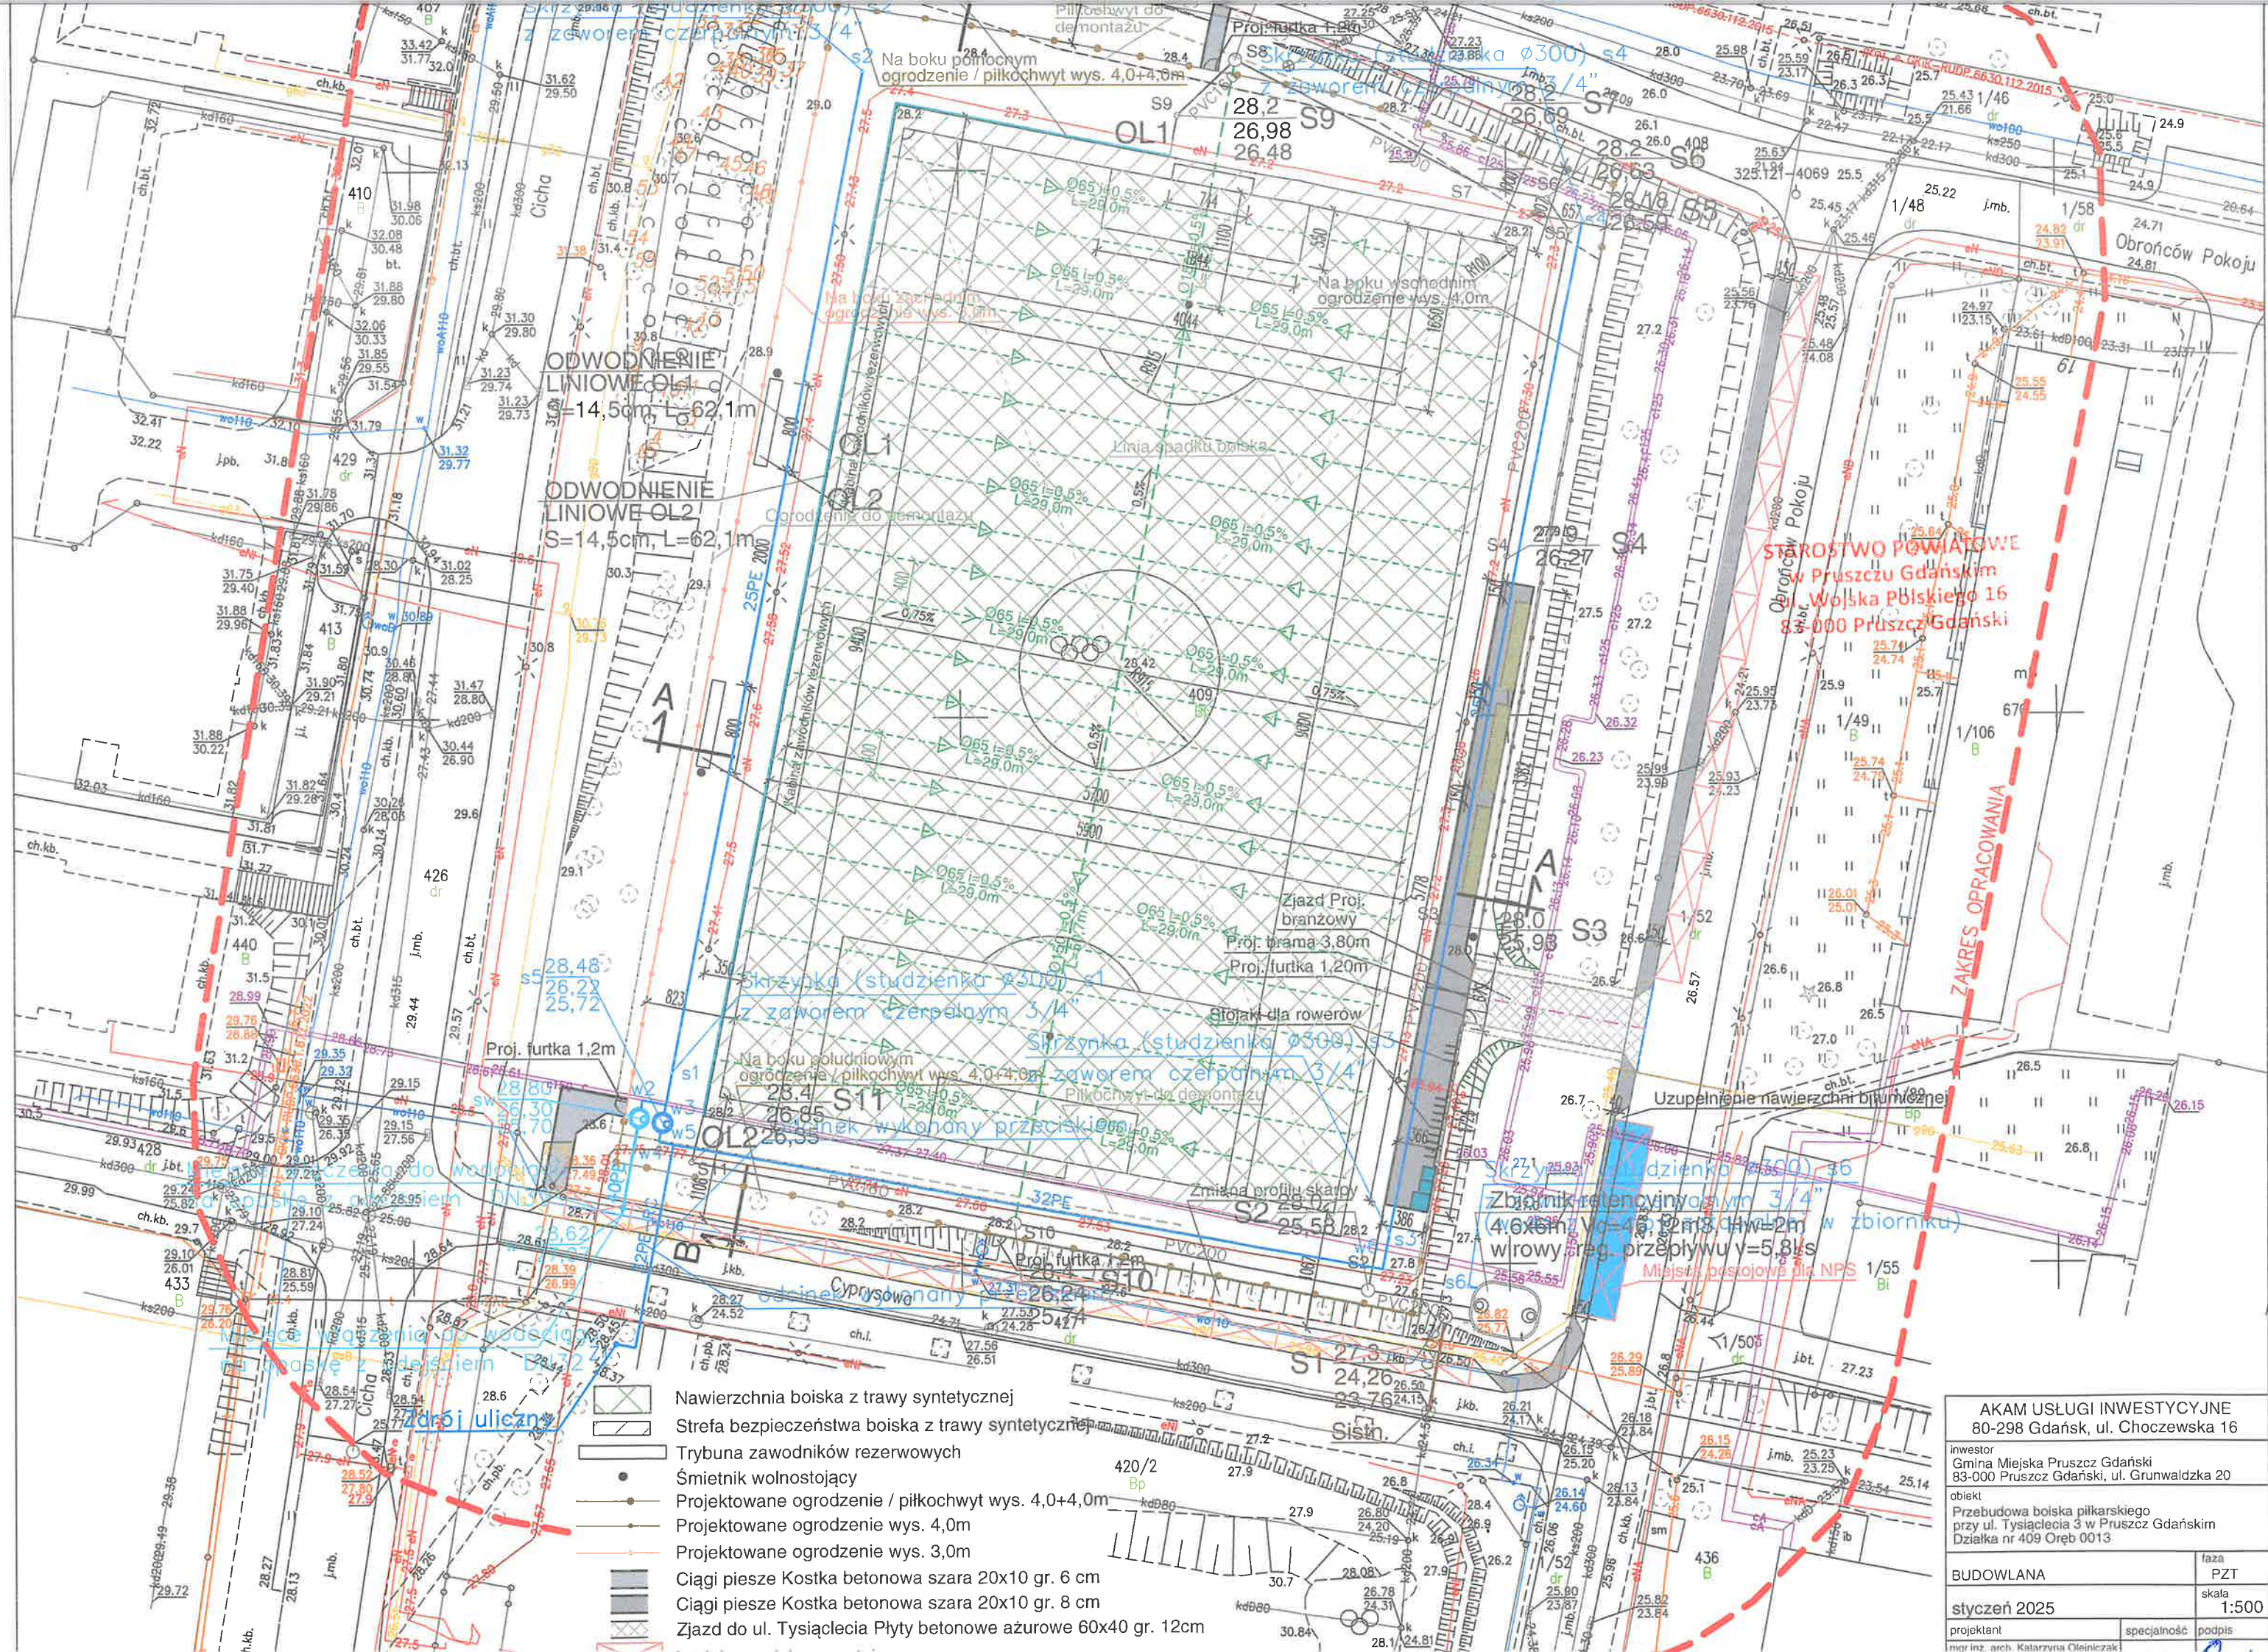

ODWODNIENIE LINIOWE OL1
S=14,5cm, L=62,1m


ODWODNIENIE LINIOWE OL2
S=14,5cm, L=62,1m

STAROSTWO POWIATOWE
w Pruszczu Gdańskim
ul. Wojska Polskiego 16
83-000 Pruszcz Gdański

ZAKRES OPRACOWANIA


- Nawierzchnia boiska z trawy syntetycznej
- Strefa bezpieczeństwa boiska z trawy syntetycznej
- Trybuna zawodników rezerwowych
- Śmietnik wolnostojący
- Projektowane ogrodzenie / piłkochwyt wys. 4,0+4,0m
- Projektowane ogrodzenie wys. 4,0m
- Projektowane ogrodzenie wys. 3,0m
- Ciągi piesze Kostka betonowa szara 20x10 gr. 6 cm
- Ciągi piesze Kostka betonowa szara 20x10 gr. 8 cm
- Zjazd do ul. Tysiąclecia Płyty betonowe ażurowe 60x40 gr. 12cm

AKAM USŁUGI INWESTYCYJNE 80-298 Gdańsk, ul. Choczewska 16		
inwestor	Gmina Miejska Pruszcz Gdański 83-000 Pruszcz Gdański, ul. Grunwaldzka 20	
obiekt	Przebudowa boiska piłkarskiego przy ul. Tysiąclecia 3 w Pruszcz Gdańskim Działka nr 409 Oręb 0013	
BUDOWLANA	PZT	
styczeń 2025	skala	1:500
projektant	specjalność	podpis
mgr inż. arch. Katarzyna Oleńczak		

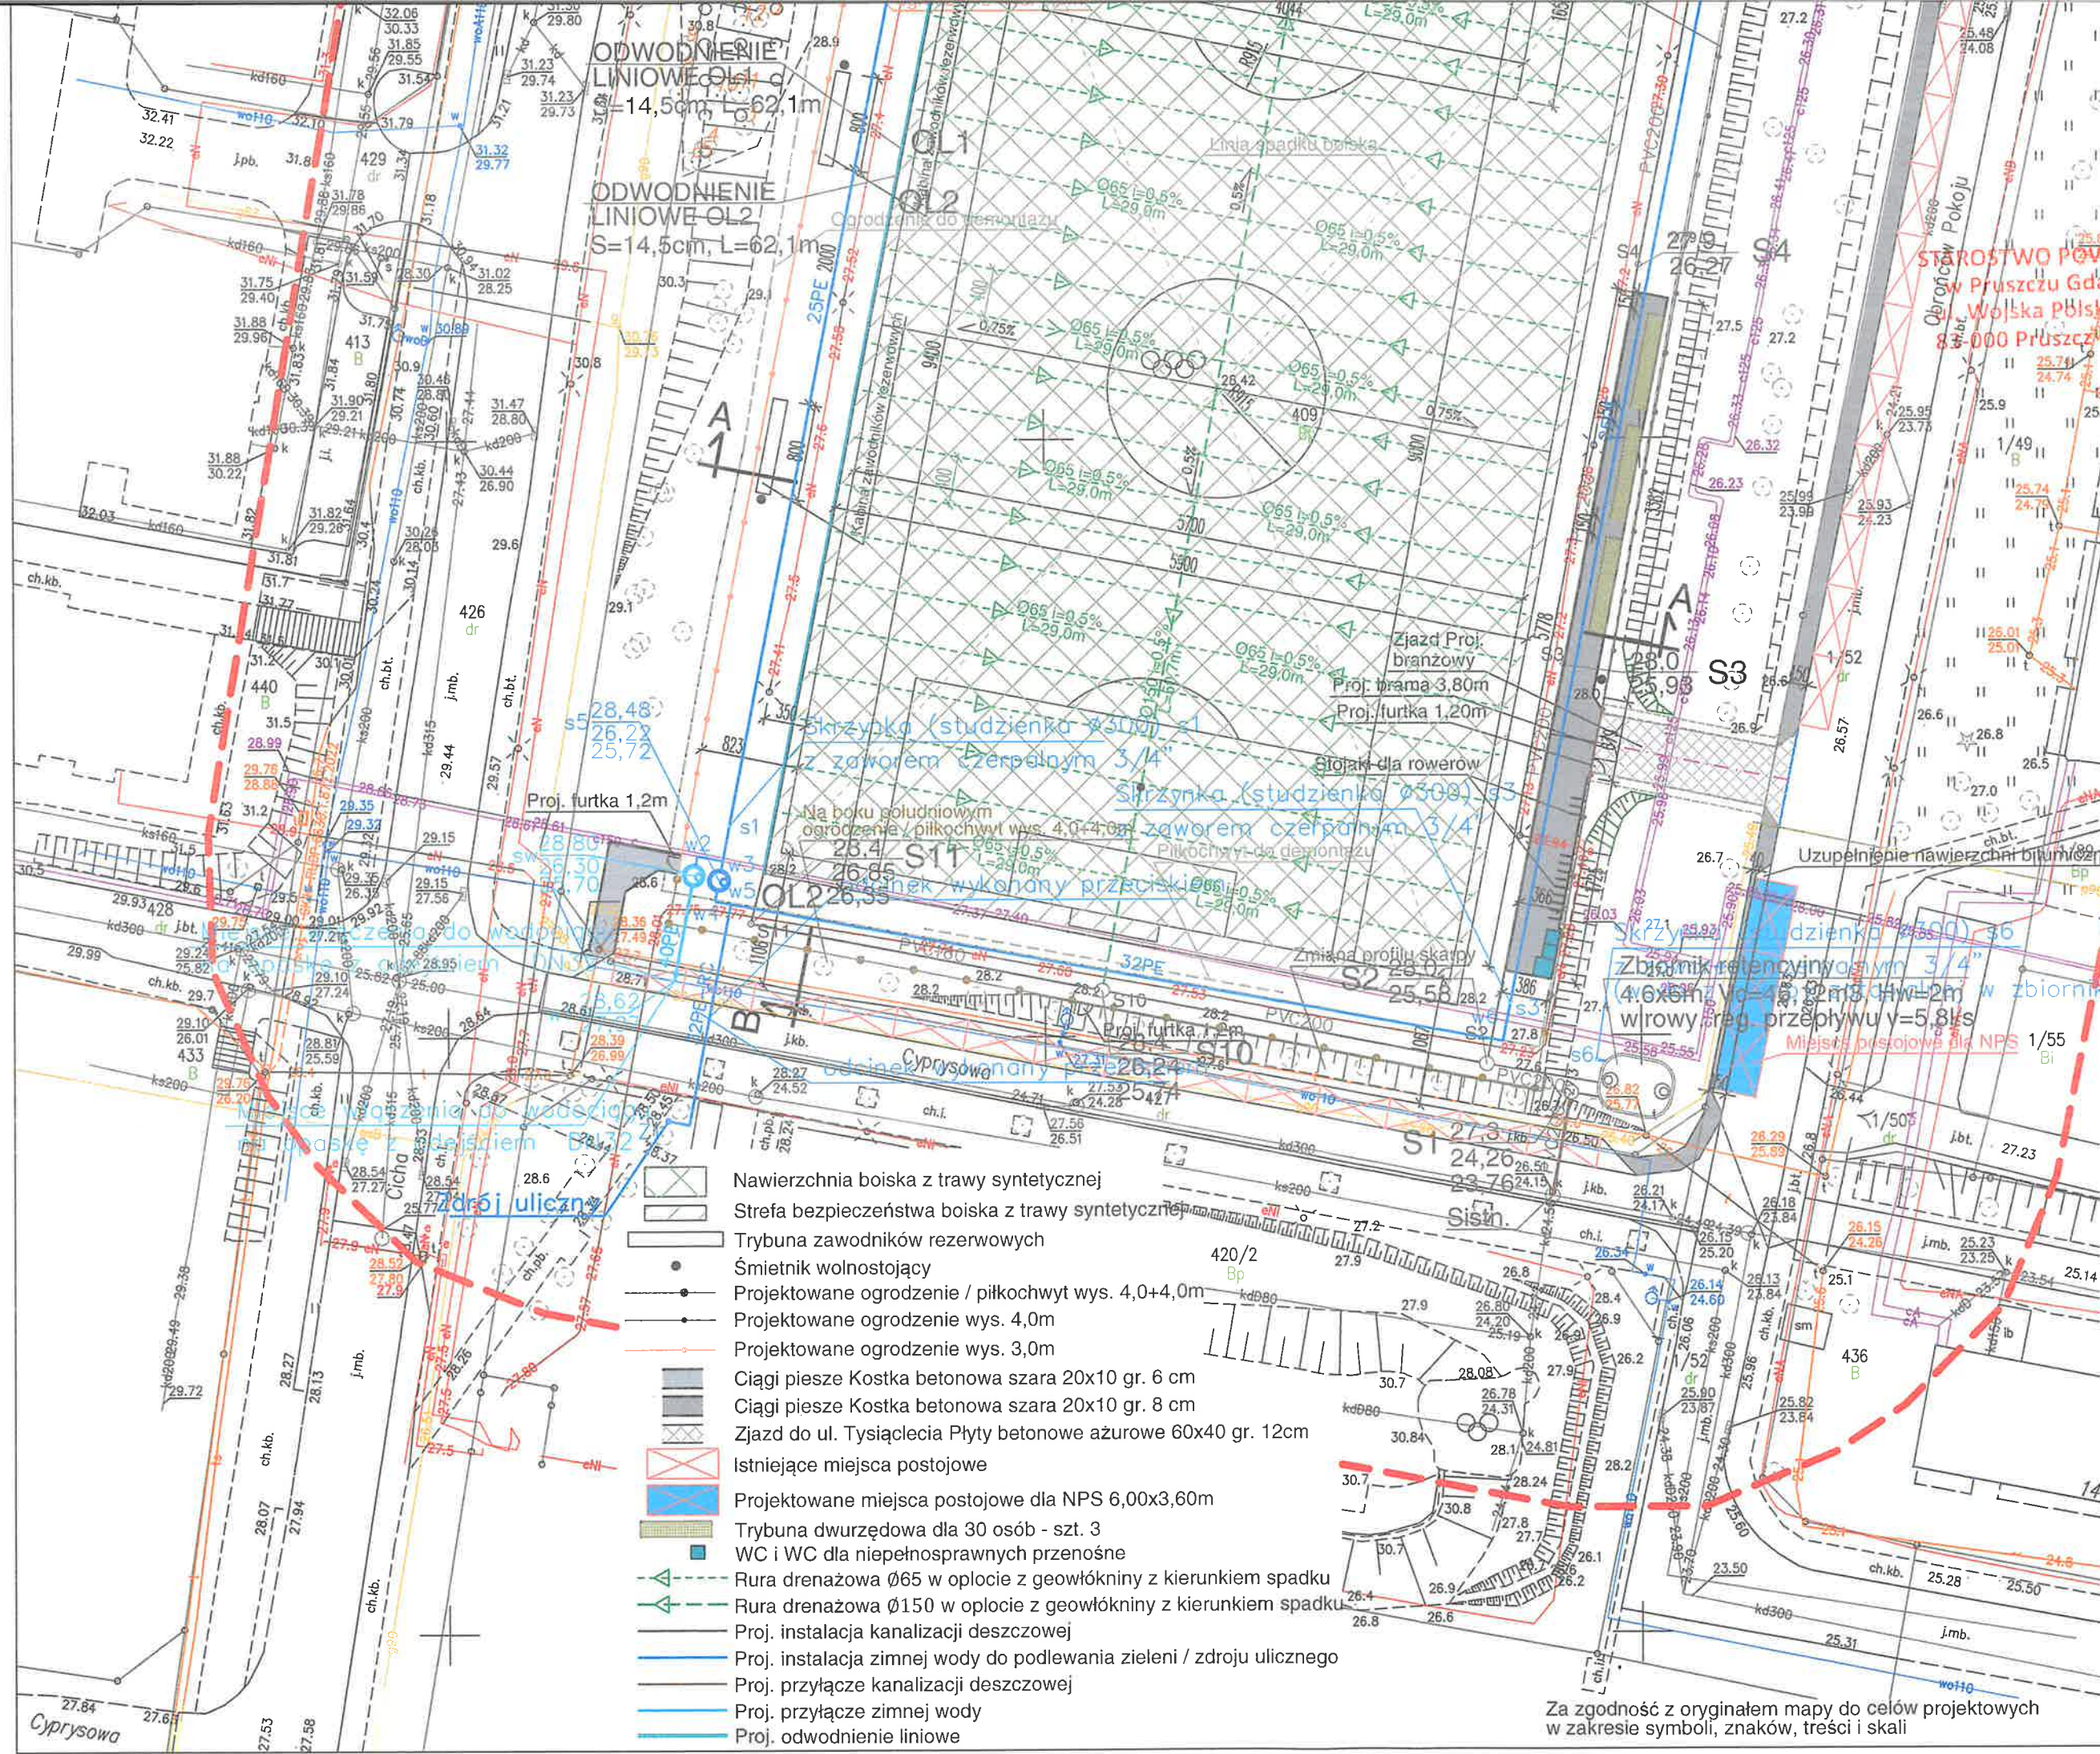

AKAM USŁUGI INWESTYCYJNE 80-298 Gdańsk, ul. Choczewska 16		
inwestor Gmina Miejska Pruszcz Gdański 83-000 Pruszcz Gdański, ul. Grunwaldzka 20		
obiekt Przebudowa boiska piłkarskiego przy ul. Tysiąclecia 3 w Pruszcz Gdańskim Działka nr 409 Oręb 0013		
BUDOWLANA	faza	PZT
styczeń 2025	skala	1:500
projektant	specjalność	podpis
mgr inż. arch. Katarzyna Olejniczak Nr upr. PO/KK/183/2007	architektura	
mgr inż. Andrzej Zajackowski Nr upr. GP-KZ-7210/244/90	architektura	
mgr inż. Marcin Keler Nr upr. POM/0033/PWOS/11	instalacyjna	
sprawdzający	specjalność	podpis
mgr inż. arch. Anna Miłczyńska Nr upr. 6070/Gd/94	architektura	
mgr inż. Kamil Kłuk Nr upr. POM/0041/PWBS/16	instalacyjna	
nazwa rysunku	nr rys.	1-Z
Projekt zamienny zagospodarowania terenu		

Za zgodność z oryginałem mapy do celów projektowych
w zakresie symboli, znaków, treści i skali

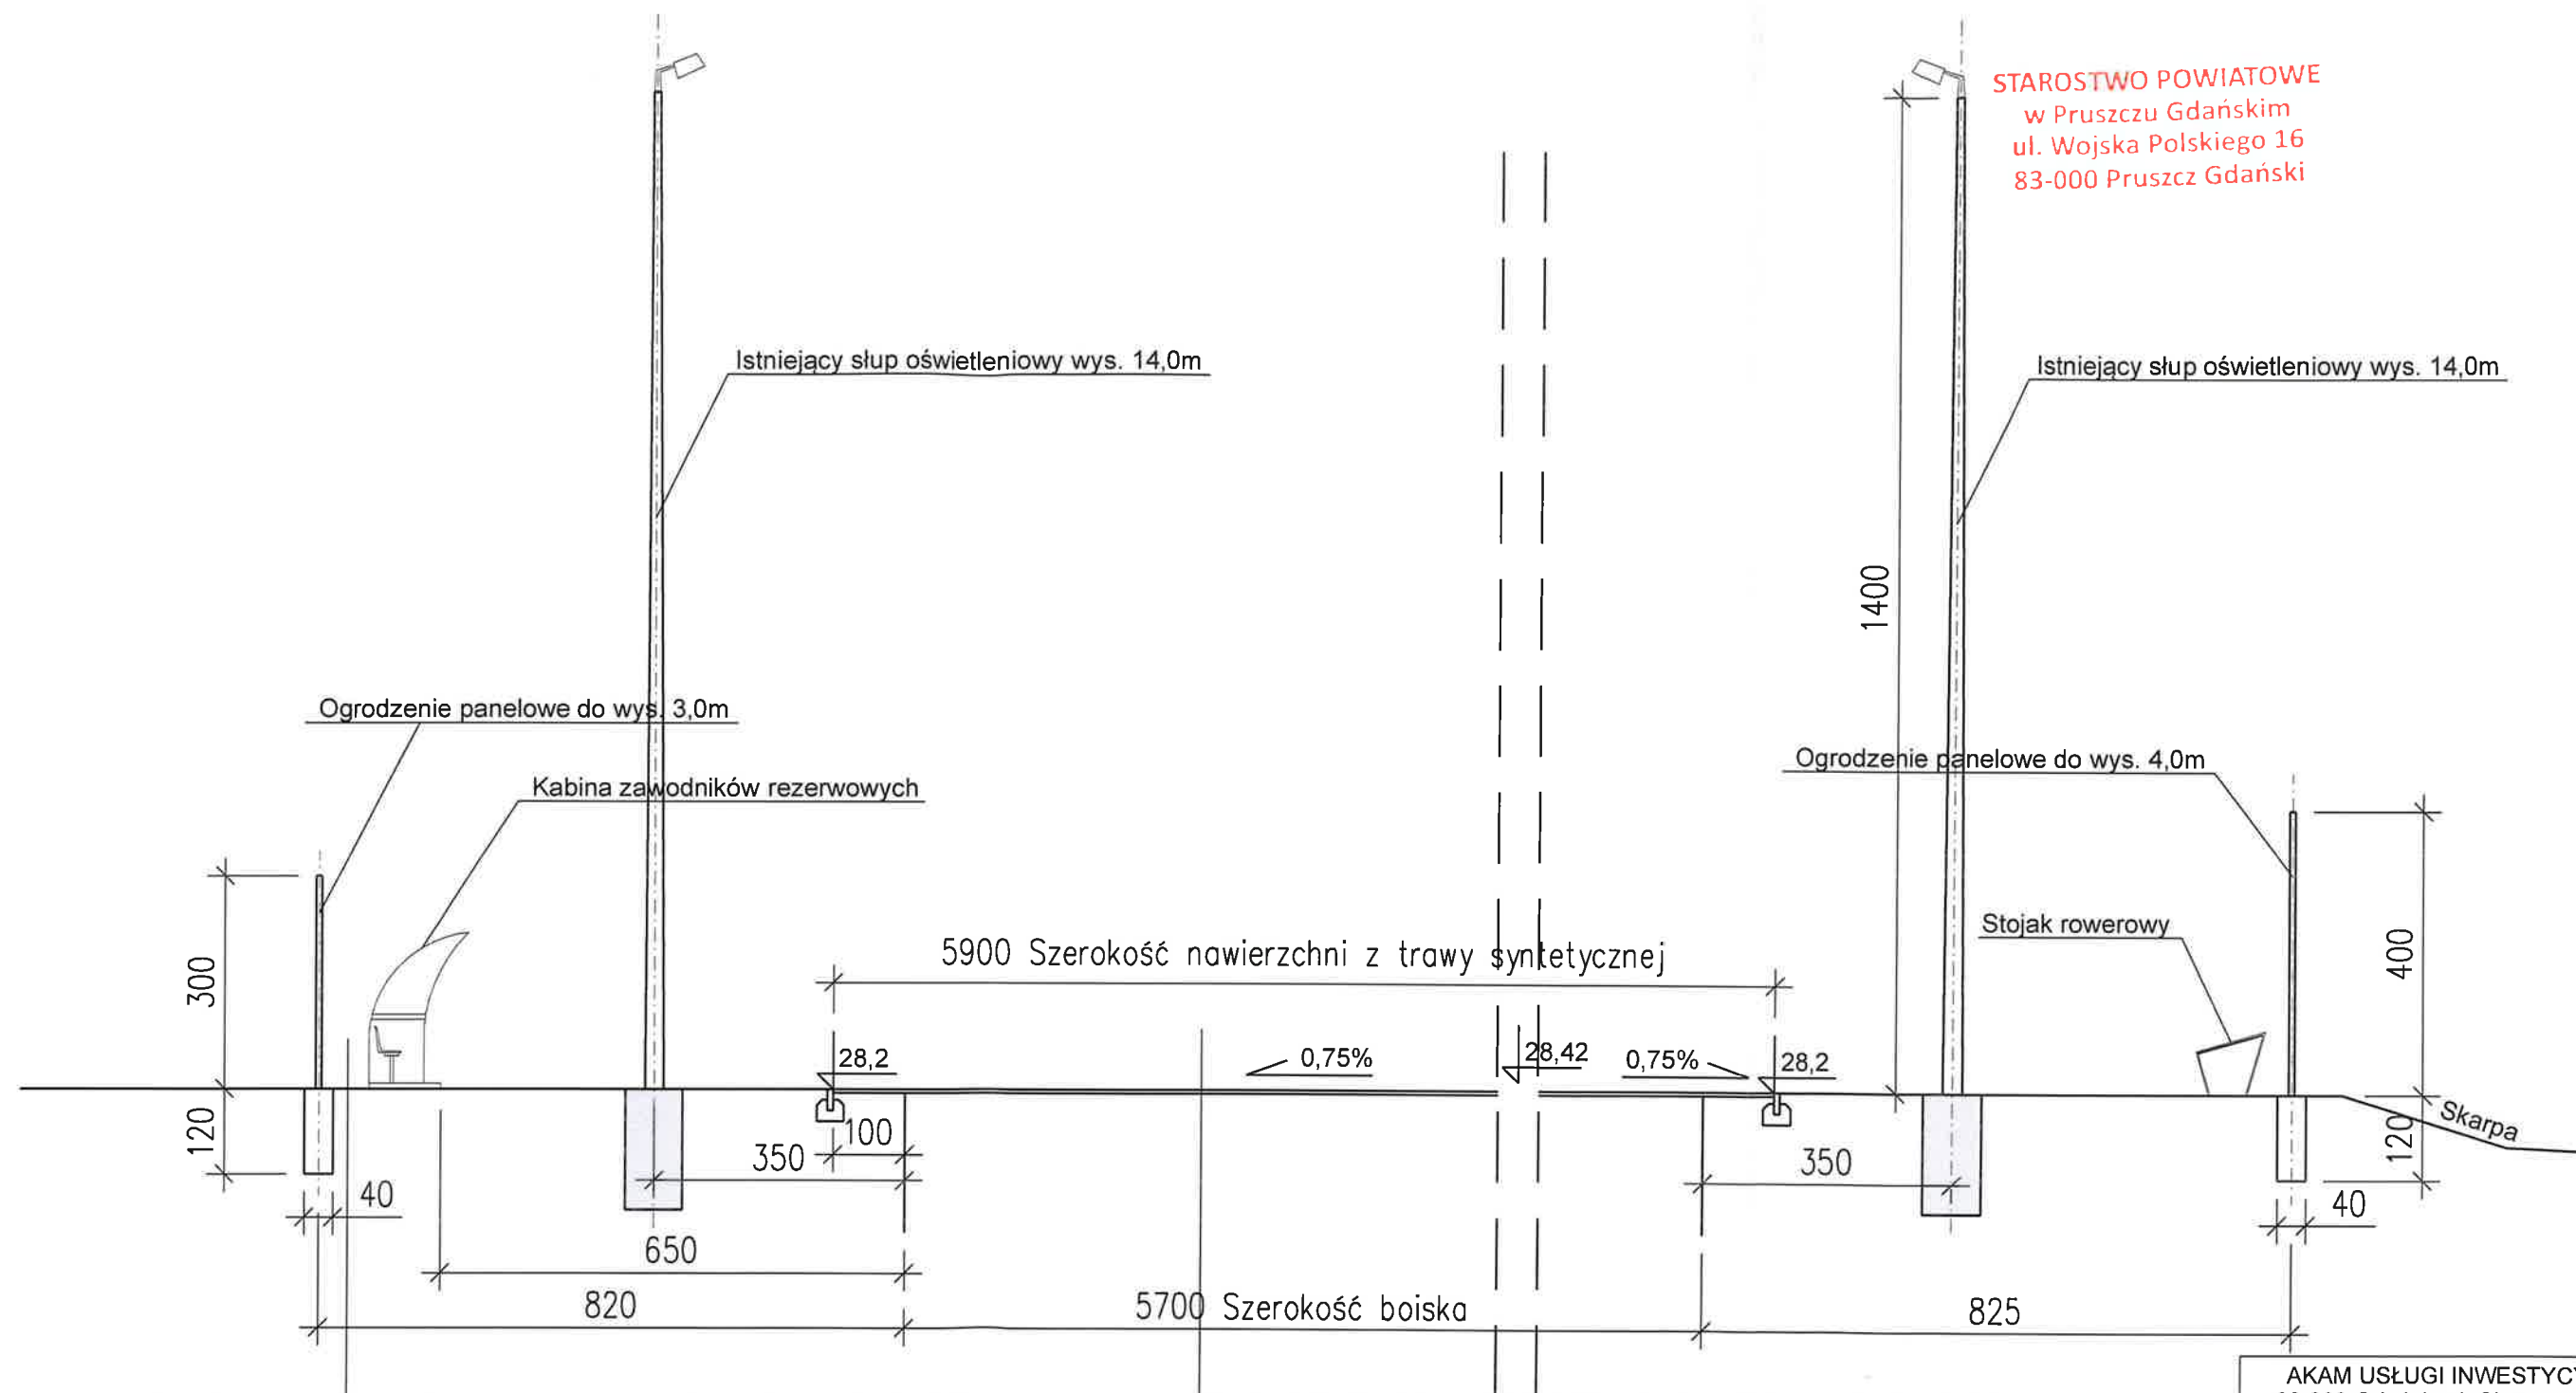


STAROSTWO POWIATOWE
w Pruszczu Gdańskim
ul. Wojska Polskiego 16
83-000 Pruszcz Gdański

5cm	Nawierzchnia trawiasta
10cm	Mieszanina ziemi urodzajnej
	Wyrównane, splantowane podłoże

5cm	Nawierzchnia z trawy syntetycznej na podkładzie elastycznym przepuszczalnym
3cm	Warstwa wyrównawcza z miazgi kamiennego 0-4mm
20cm	Mieszanka niezwiązana z kruszywem C90/3 E2>80MPa
20cm	Podsypka piaskowa zagęszczona do $I_s > 1,0$
	Geowłóknina wzmocniona
	Zasyпка piaskowa drenażu i drenaż

AKAM USŁUGI INWESTYCYJNE 80-298 Gdańsk, ul. Choczewska 16	
inwestor Gmina Miejska Pruszcz Gdański 83-000 Pruszcz Gdański, ul. Grunwaldzka 20	
obiekt Przebudowa boiska piłkarskiego przy ul. Tysiąclecia w Pruszczu Gdańskim Działka nr 409 Oręb 0013	
BUDOWLANA	faza PB-Z
styczeń 2025	skala 1:100
projektant mgr inż. arch. Katarzyna Olejniczak Nr upr. PO/KK/183/2007	podpis
projektant mgr inż. Andrzej Zajączkowski Nr upr. GP-KZ-7210/244/90	podpis
sprawdzający mgr inż. arch. Anna Miłżyńska Nr upr. 6070/Gd/94	podpis
nazwa rysunku Przekrój A-A przez boisko	nr rys. 2-Z


STAROSTWO POWIATOWE
w Pruszczu Gdańskim
ul. Wojska Polskiego 16
83-000 Pruszcz Gdański

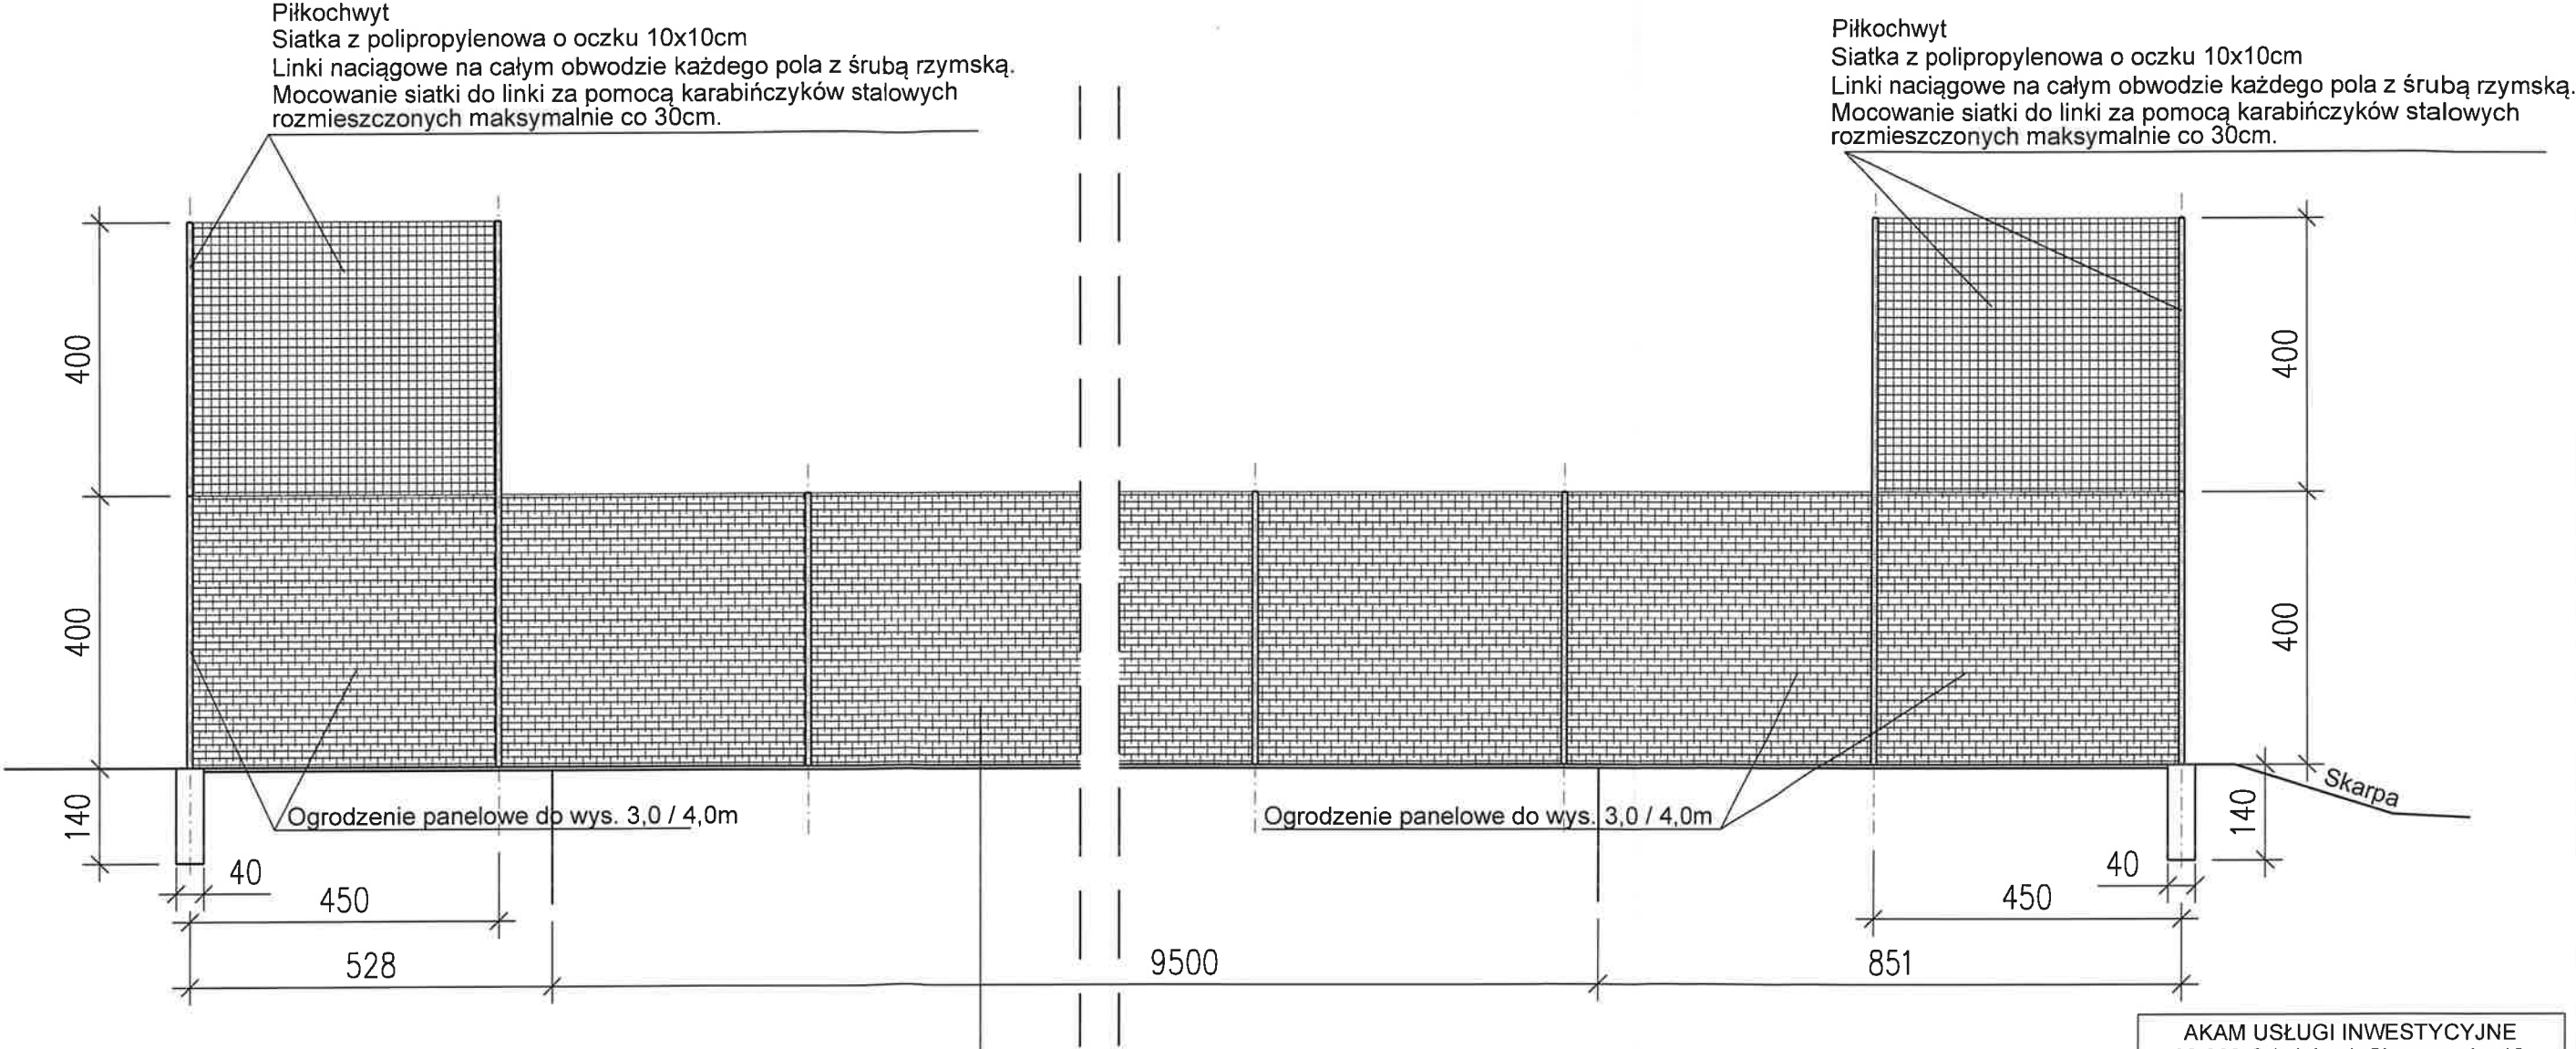


5cm	Nawierzchnia z trawy syntetycznej na podkładzie elastycznym przepuszczalnym
3cm	Warstwa wyrównawcza z miazgi kamiennego 0-4mm
20cm	Mieszanka niezwiązana z kruszywem C90/3 E2>80MPa
20cm	Podsyпка piaskowa zagęszczona do $I_s > 1,0$
	Geowłóknina wzmocniona
	Zasyпка piaskowa drenażu i drenaż

AKAM USŁUGI INWESTYCYJNE 80-298 Gdańsk, ul. Choczewska 16	
inwestor Gmina Miejska Pruszcz Gdański 83-000 Pruszcz Gdański, ul. Grunwaldzka 20	
obiekt Przebudowa boiska piłkarskiego przy ul. Tysiąclecia w Pruszczu Gdańskim Działka nr 409 Oręb 0013	
BUDOWLANA	faza PB-Z
styczeń 2025	skala 1:100
projektant mgr inż. arch. Katarzyna Olejniczak Nr upr. PO/KK/183/2007	podpis
projektant mgr inż. Andrzej Zajackowski Nr upr. GP-KZ-7210/244/90	podpis
sprawdzający mgr inż. arch. Anna Miłżyńska Nr upr. 6070/Gd/94	podpis
nazwa rysunku Przekrój B-B przez boisko	
nr rys. 3-Z	

Przekrój przez chodnik z kostką gr. 6cm

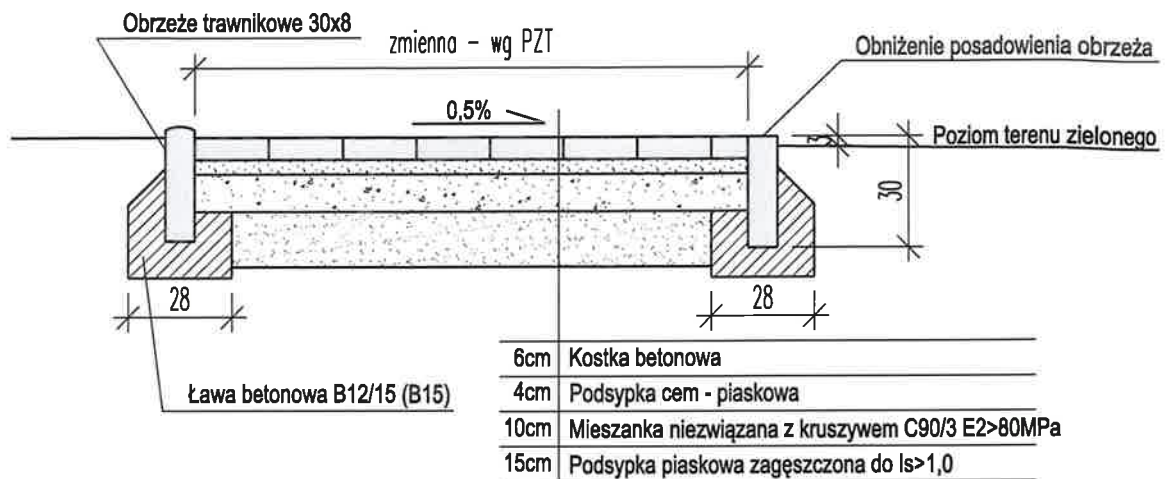

Przekrój przez chodnik z kostką gr. 8cm

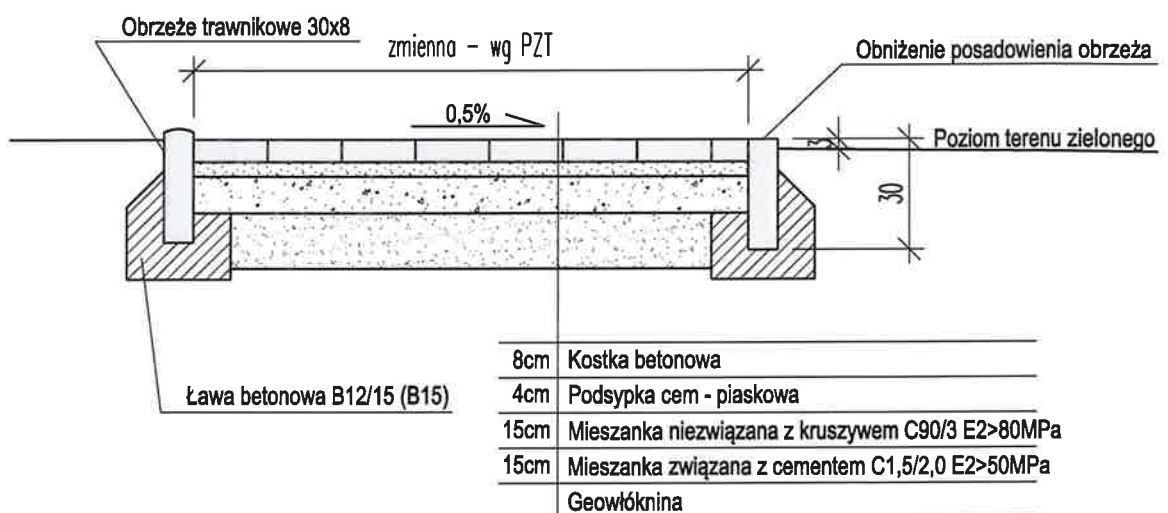

UWAGA:

Należy zapewnić przekierowanie odpływu powierzchniowego na teren zieleni poprzez obniżenie trawnika w stosunku do chodnika

AKAM Usługi Inwestycyjne mgr inż. Andrzej Zajęczkowski 80-298 Gdańsk, ul. Choczewska 16, e-mail: akamm@wp.pl			
inwestor Gmina Miejska Pruszcz Gdański 83-000 Pruszcz Gdański, ul. Grunwaldzka 20	projektant mgr inż. arch. Katarzyna Olejniczak Nr upr. PO/KK/183/2007		podpis
	projektant mgr inż. Andrzej Zajęczkowski Nr upr. GP-KZ-7210/244/90		podpis
obiekt Przebudowa boiska piłkarskiego przy ul. Tysiąclecia w Pruszczu Gdańskim Działka nr 409 Oręb 0013	sprawdzający mgr inż. arch. Anna Miłżyńska Nr upr. 6070/Gd/94		podpis
			podpis
BUDOWLANA	faza PB -Z	nazwa rysunku Przekrój przez chodnik z nawierzchnią z kostki bet.	nr rys. 4-Z
styczeń 2025	skala 1:20		

ZAŁĄCZNIKI

STAROSTWO POWIATOWE
w Pruszczu Gdańskim
ul. Wojska Polskiego 16
83-000 Pruszcz Gdański

województwo: pomorskie [22]
powiat: gdański [2204]
gmina: Miasto Pruszcz Gdański [220401_1]
obręb: Obręb 13 [0013]
ulica: Cicha, Obrońców Pokoju
działka: 409
nr sekcji w układzie 2000: 6.218.26.01.1.2, 6.218.26.01.2.1
ukł. odniesienia poziomy: PL-2000 strefa 6 (18°)
ukł. odniesienia pionowy: PL-EVRF2007-NH
ID: GKik-PODGik.6640.1.4044.2021

TECH - GEO Usługi Geodezyjne
Andrzej Orłowski
83-000 Pruszcz Gdański
ul. Przemysłowa 2a pok. 206
NIP 584-103-43-42 tel. 602 645 743

MAPA DO CELÓW PROJEKTOWYCH SKALA 1:500

W zakresie opracowania mapa aktualna na dzień: 27.07.2021 r.

Kierownik i wykonawca prac: Andrzej Orłowski, upr. nr 12713

Pruszcz Gdański, dn. 27.07.2021 r.

Nie wyklucza się istnienia w terenie innych, nie wykazanych na niniejszej mapie urządzeń podziemnych, które nie zostały zgłoszone do inwentaryzacji.

Nie badano słuszności gruntowych w KW.

STAROSTWO POWIATOWE W PRUSZCZU GDAŃSKIM
REFERAT UZGADNIANIA DOKUMENTACJI PROJEKTOWEJ
W granicach opracowania występują projektowane
i zarejestrowane w RUDP przewody i urządzenia
zgodnie z treścią niniejszej dokumentacji.

Pruszcz Gdański, dn. 14.07.2021 r.


LEGENDA:


- żywoptot
- znak drogowy


PRZEDSIĘBIORSTWO
WODOCIĄGÓW I KANALIZACJI
"W i K" Sp. z o.o.
83-000 Pruszcz Gdański, ul. Grunwaldzka 1
tel./fax 58 682 74 51, 58 682 20 74
NIP 593-23-32-40, REGON 192643157

Pruszcz Gdański, dn. 28.08.2021
Nr uzgodnień WIK 17/86/2021
Przedsiębiorstwo Wodociągów i Kanalizacji "W i K" Sp. z o.o.
z siedzibą w Pruszczu Gdańskim, ul. Grunwaldzka 1
uzgadnia dokumentację w zakresie:
1. przyłącza wodociągowego,
2. przyłącza kanalizacji sanitarnej,
3. sieci osiedlowych,
4. lokalizacji obiektu.
BEZ UWAG / Z UWAGAMI - załącznik do uzgodnienia

GŁÓWNY SPECJALISTA
dla uzgodnień dok.
i założeń publicznych
Maja Luczyńska

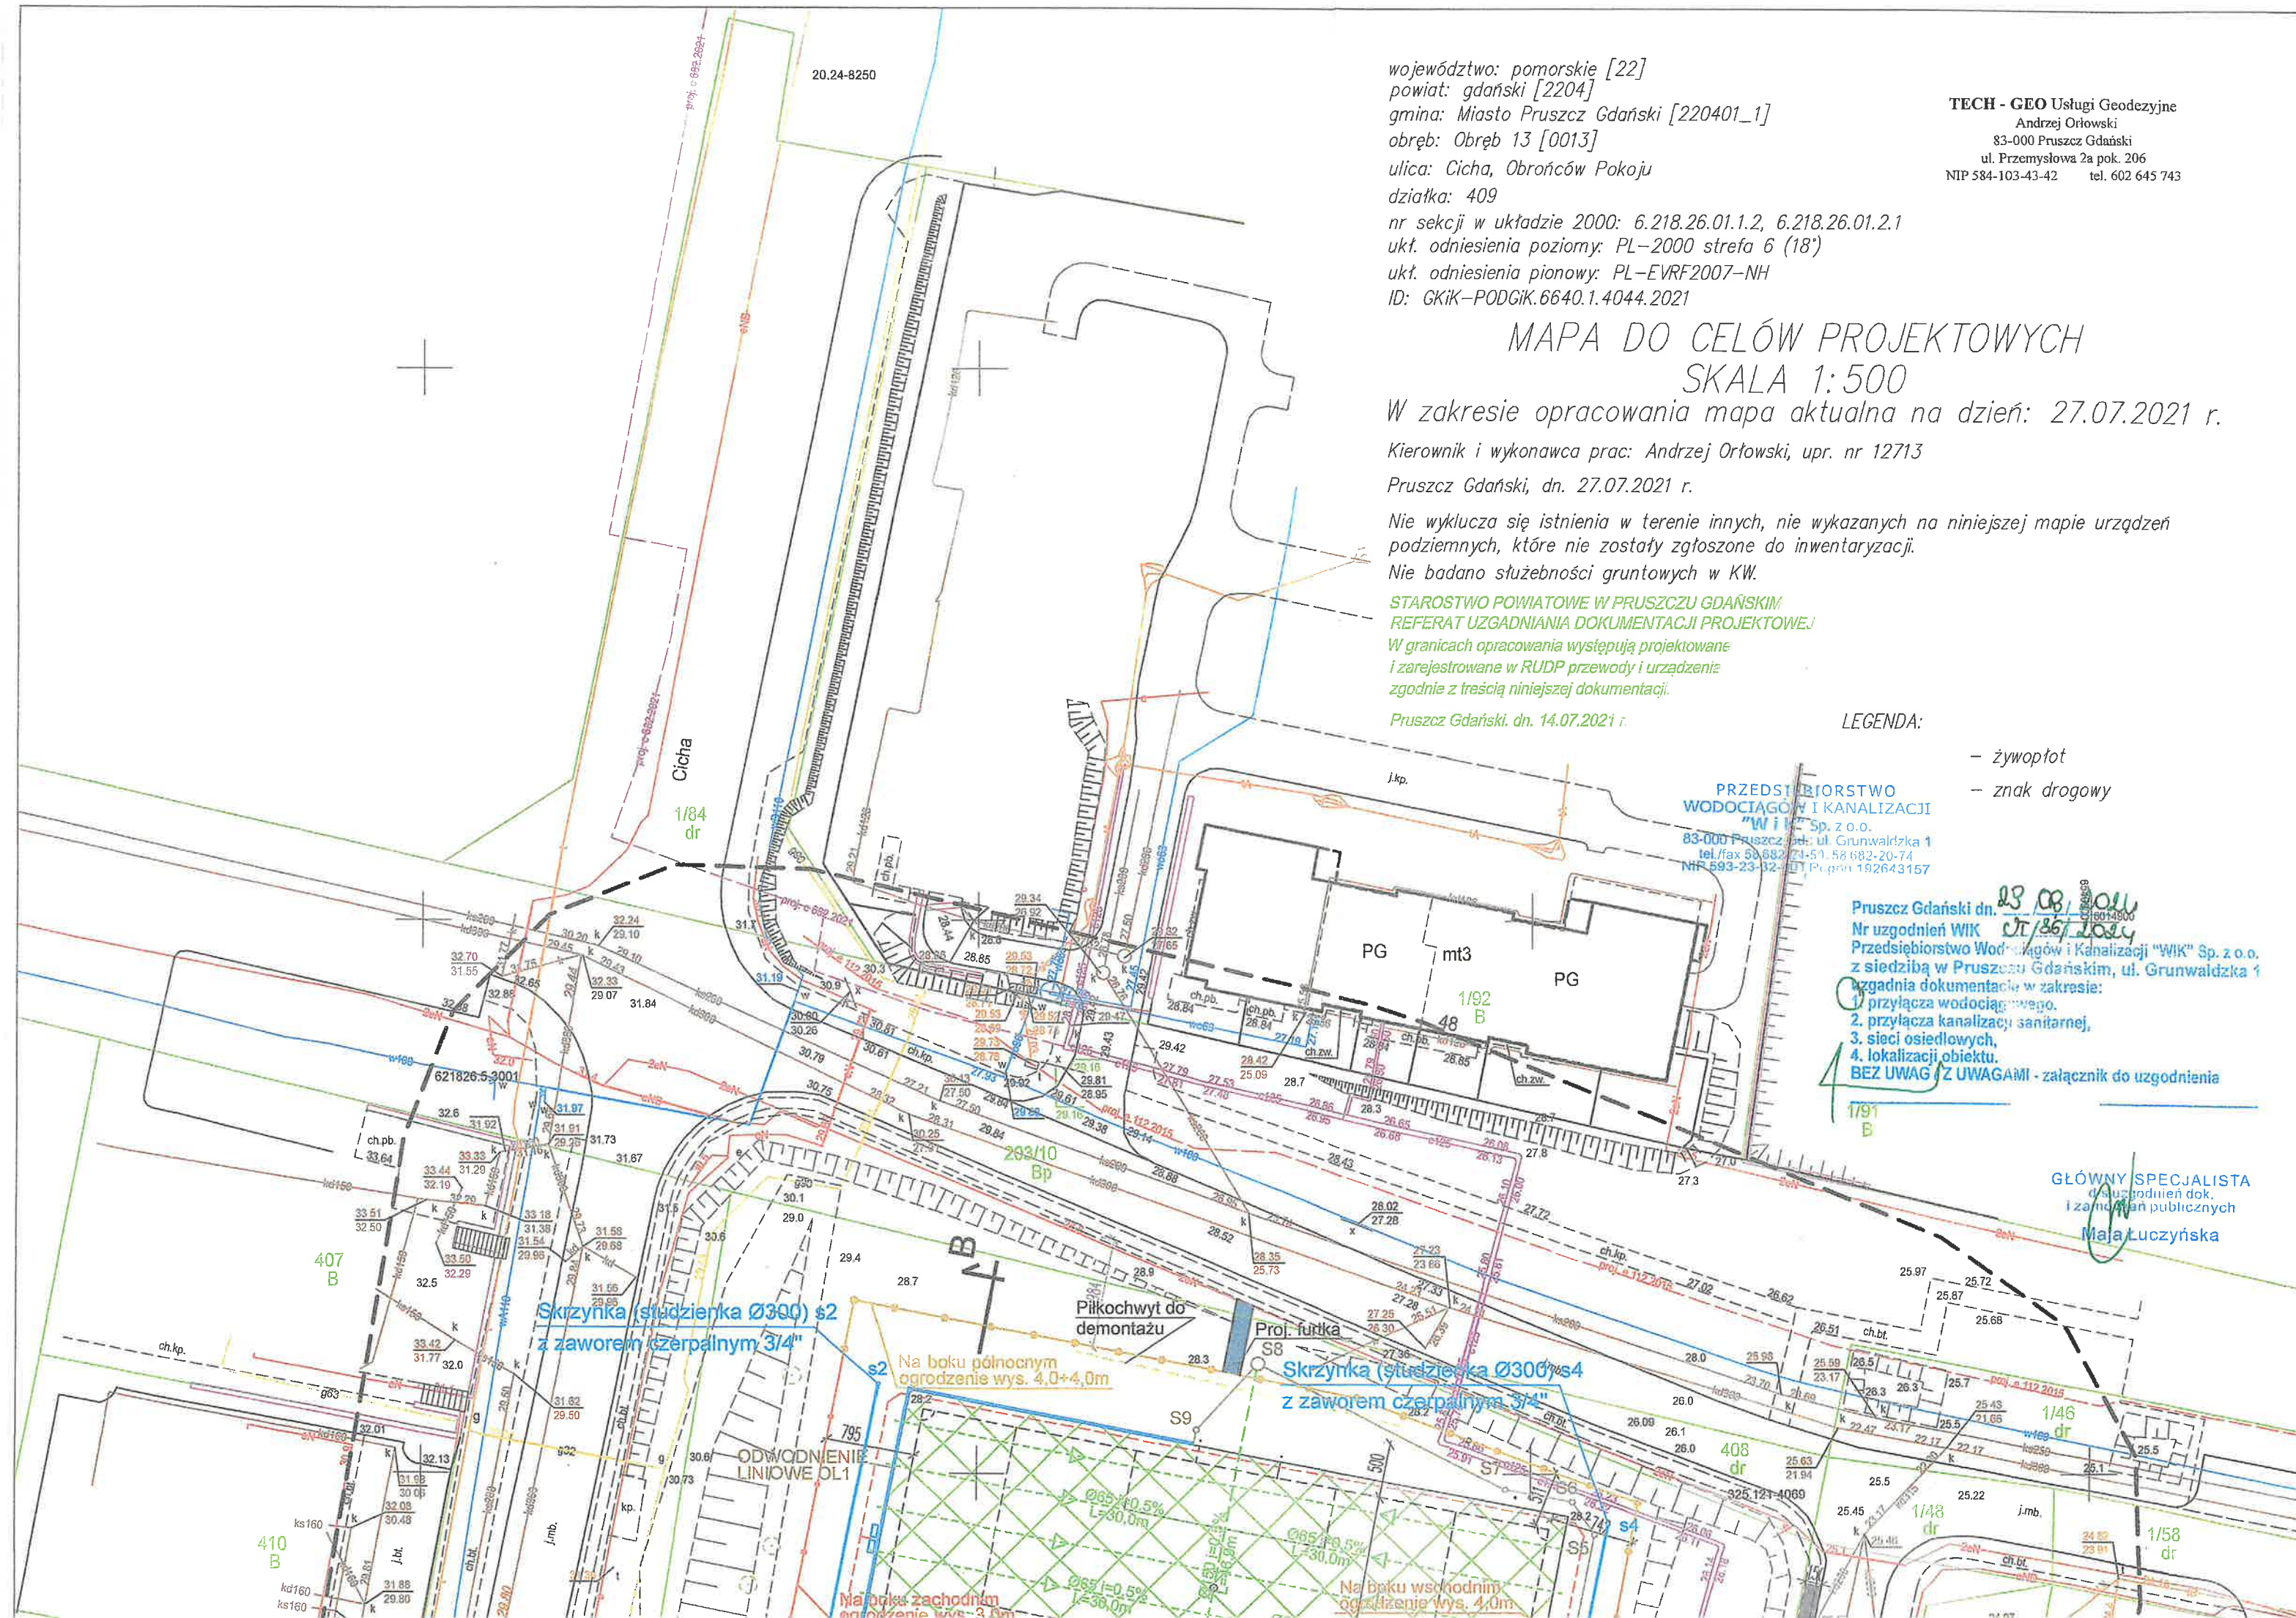

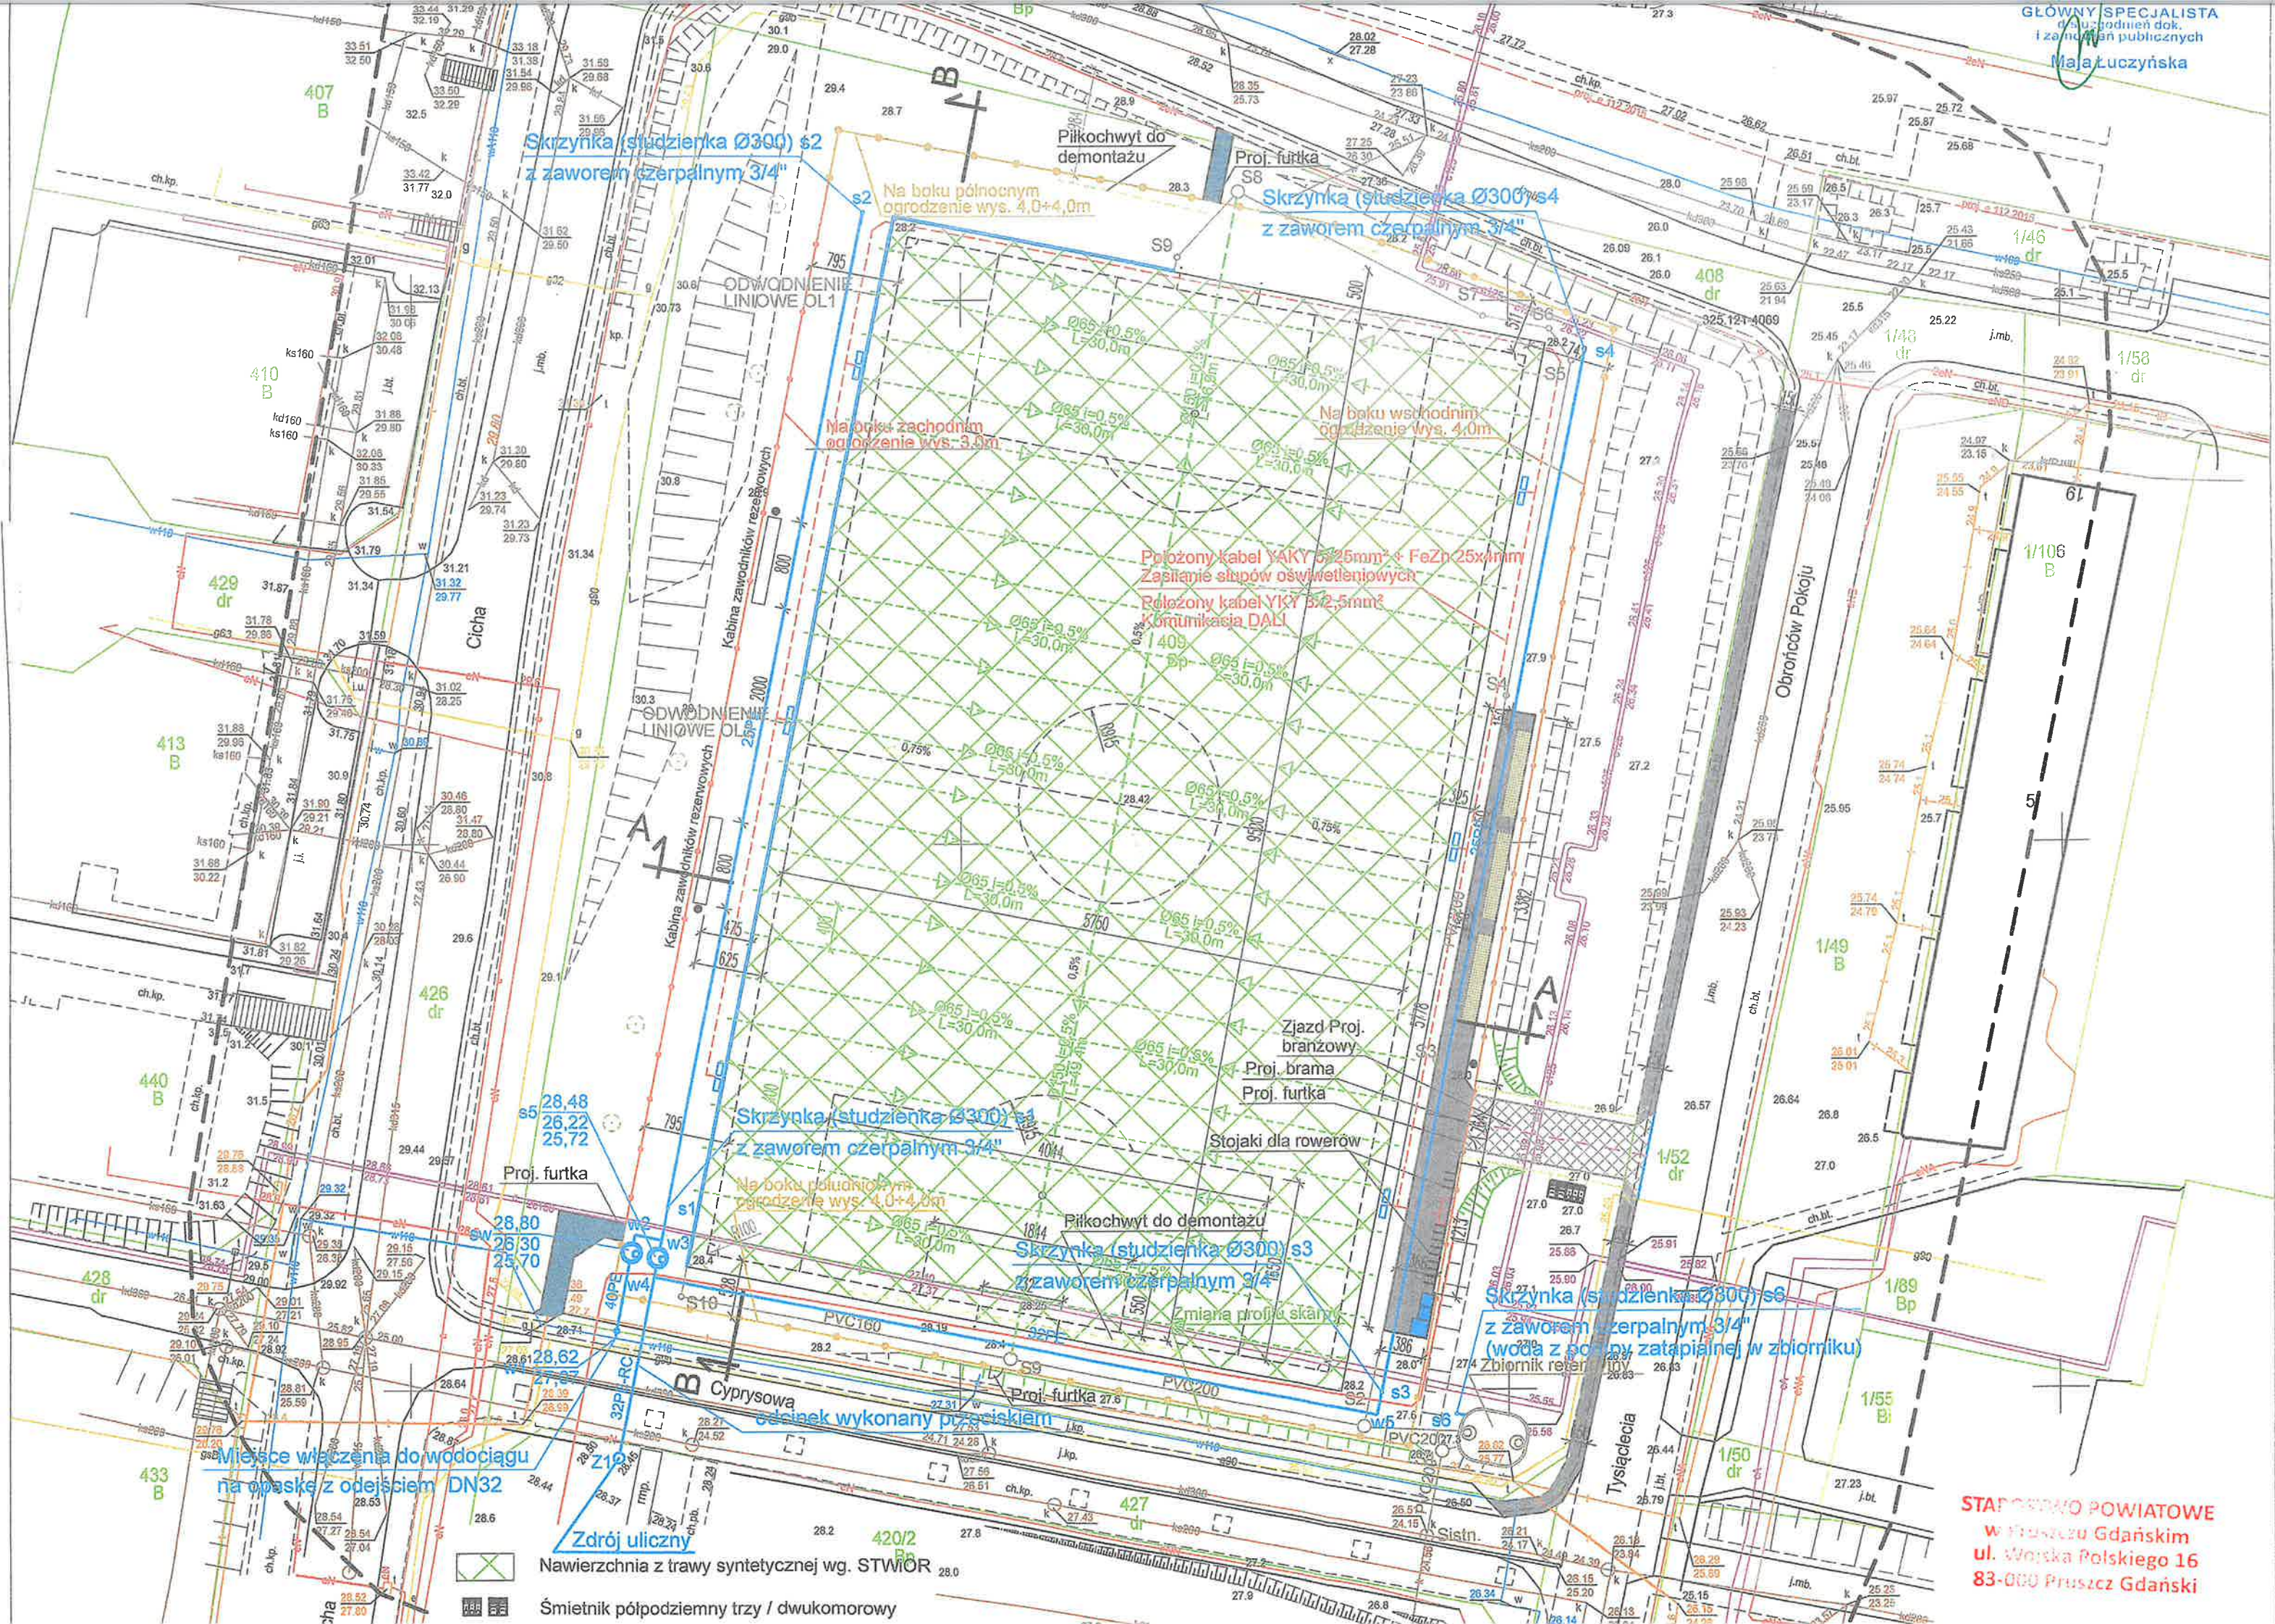

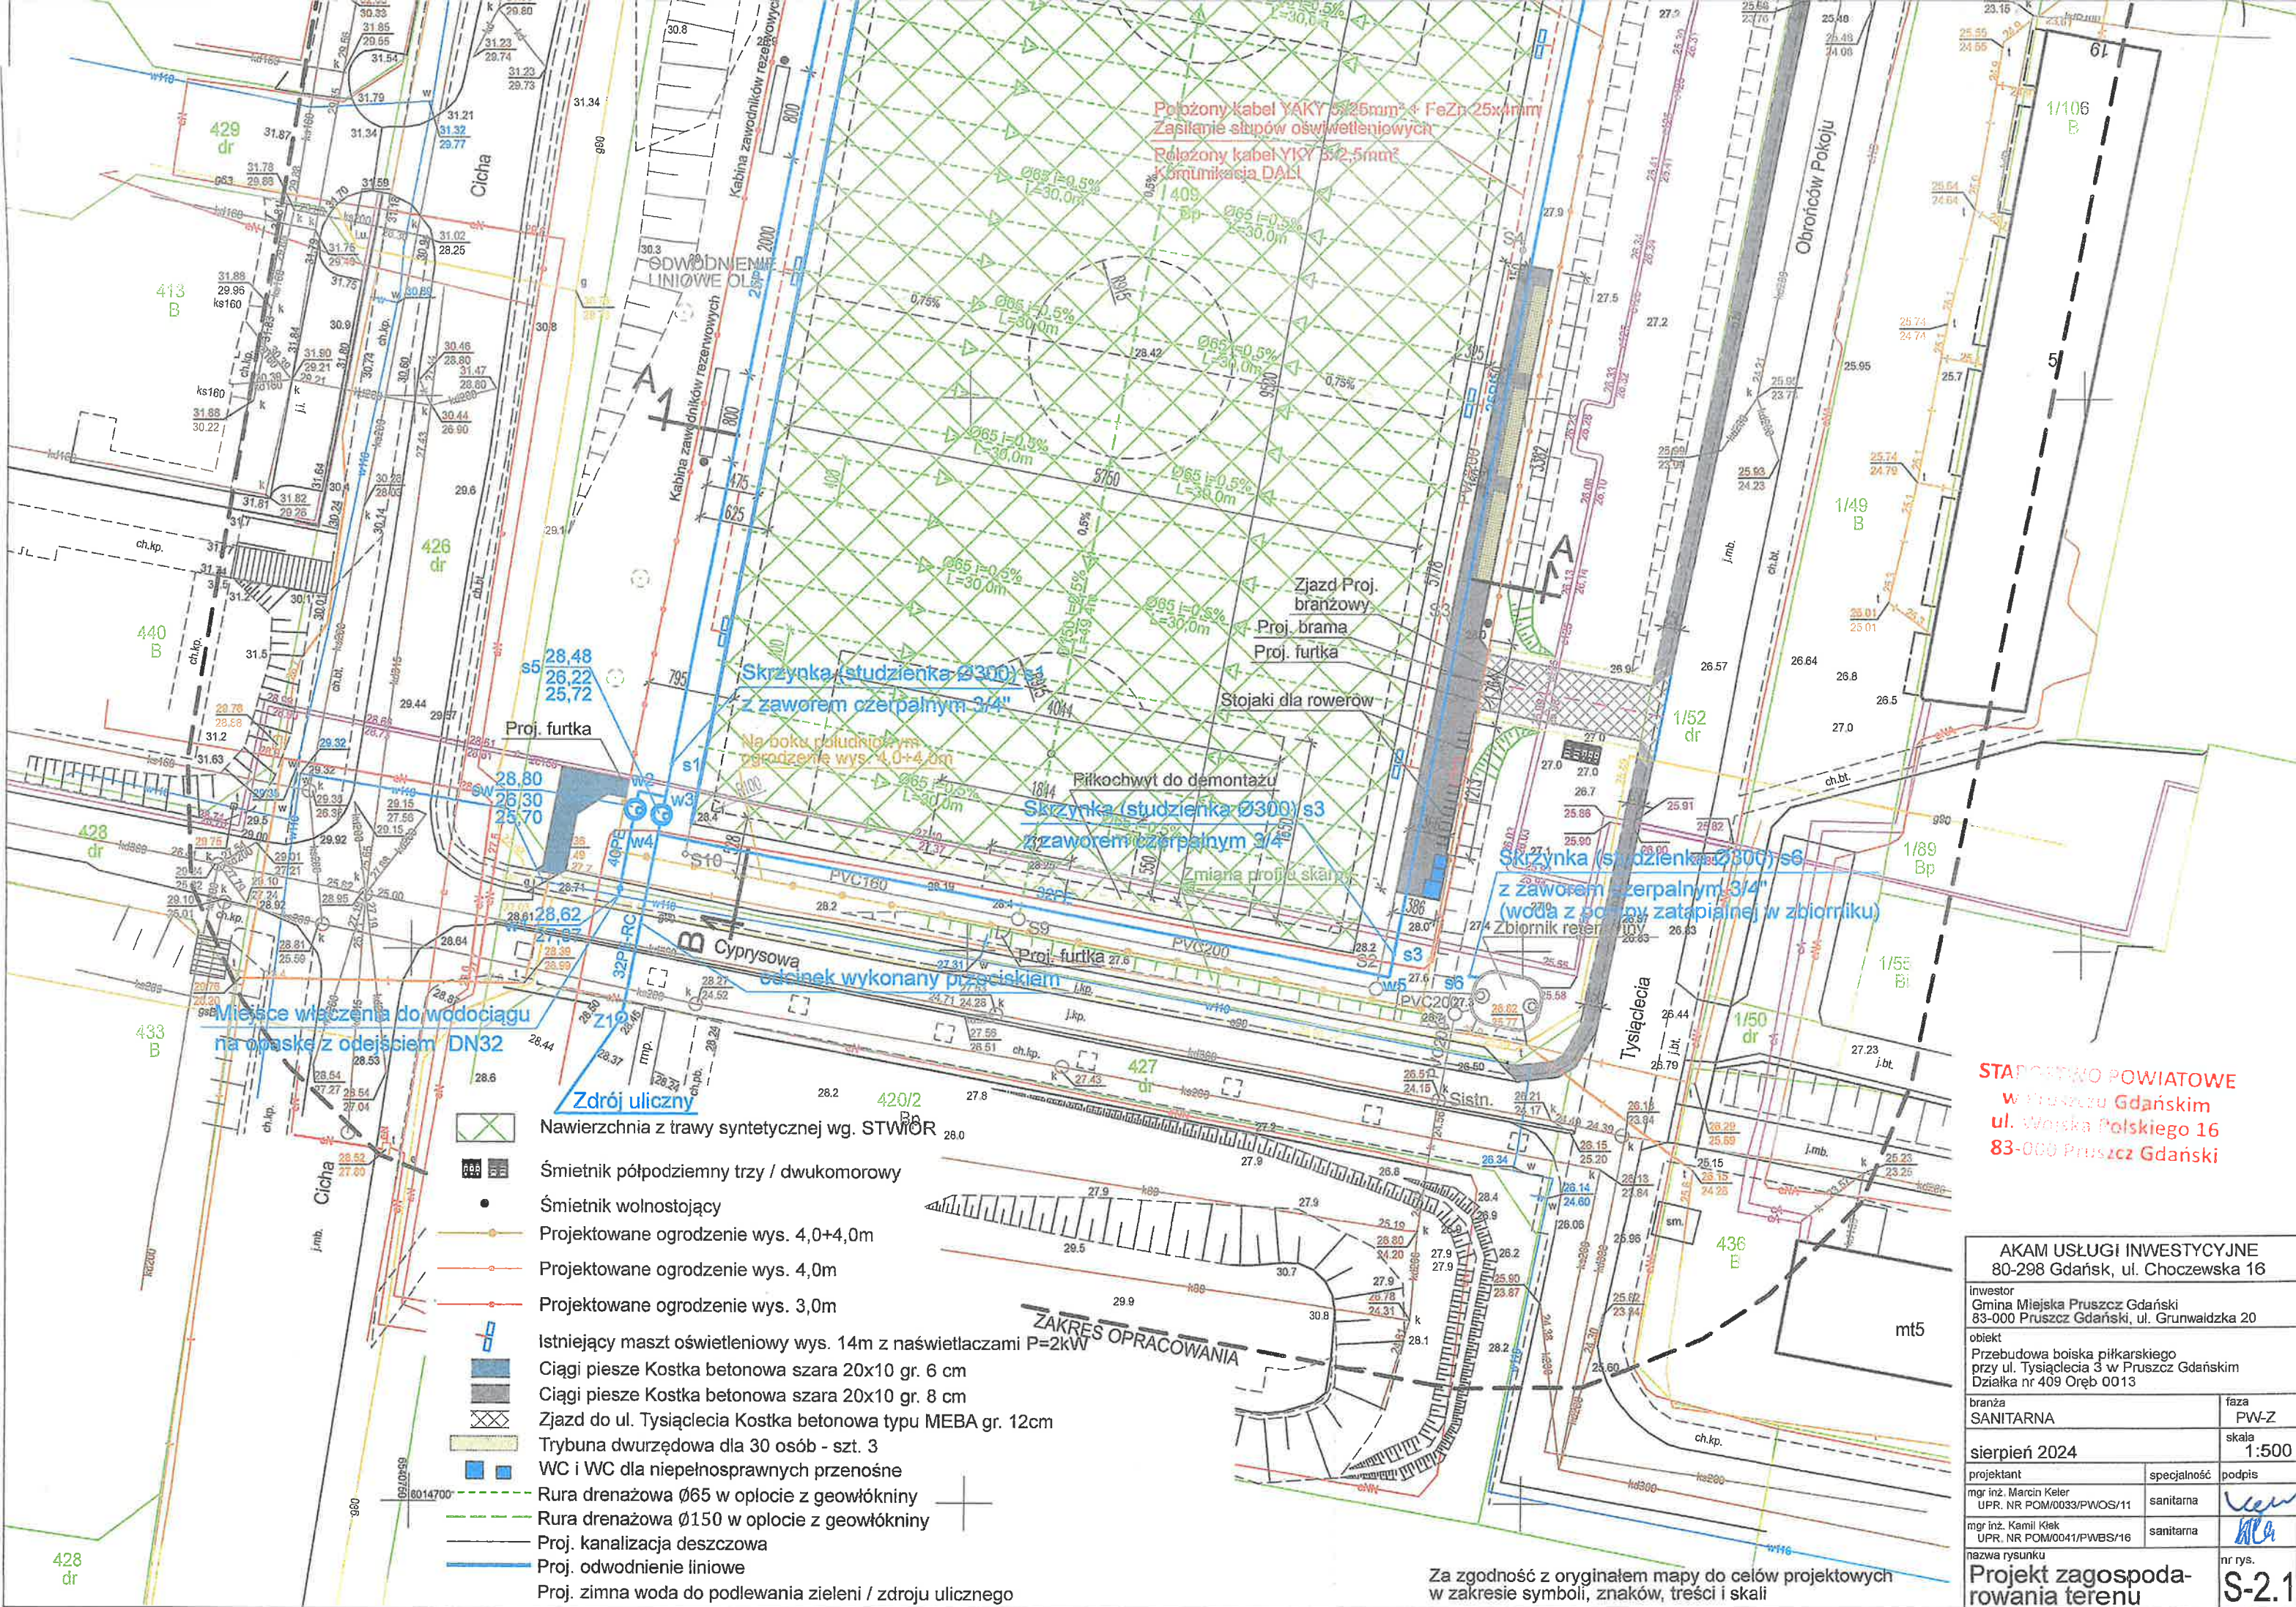

Uzgodnienie z Urzędem Miasta Pruszcz Gdański Referat Gospodarki Komunalnej

B U R M I S T R Z
PRUSZCZA GDAŃSKIEGO
ul. Grunwaldzka 20
83-000 Pruszcz Gdański

Pruszcz Gdański, dnia 28 sierpnia 2024 r.

Nr GK.7012.17.2024

DECYZJA

Na podstawie art. 39 ust. 3 i 3a ustawy z dnia 21 marca 1985 r. o drogach publicznych (tekst jednolity Dz.U.2024.0.320 z późn. zm.) oraz art. 104 Kodeksu Postępowania Administracyjnego (Dz.U.2024.572 t.j.),

po rozpatrzeniu wniosku:

Gminy Miejskiej Pruszcz Gdański, ul. Grunwaldzka 20, 83-000 Pruszcz Gdański, w sprawie wydania uzgodnienia projektu technicznego przyłączy i instalacji zewnętrznej kanalizacji deszczowej dla inwestycji pn.: „Boisko piłkarskie ul. Tysiąclecia 3 w Pruszczu Gdańskim”:

1. Uzgadniam bez uwag projekt przyłączy i instalacji zewnętrznej kanalizacji deszczowej dla zadania pn.: „Boisko piłkarskie ul. Tysiąclecia 3 w Pruszczu Gdańskim” (dz. nr 409 obr. 13 w Pruszczu Gdańskim), wykonany przez mgr inż. Marcina Keler oraz mgr inż. Kamila Klek z biura projektowego AKAM Usługi Inwestycyjne, ul. Choczewska 16, 80-298 Gdańsk.
2. Zezwalam na lokalizację urządzeń infrastruktury technicznej niezwiązanych z potrzebami zarządzania drogami lub potrzebami ruchu drogowego tj.: przyłącza kanalizacji deszczowej w pasie drogi gminnej zlokalizowanego na dz. nr 427, obręb 13 (ul. Cyprysowa) w Pruszczu Gdańskim, zgodnie z dokumentacją projektową uzgodnioną i ostateczną pieczęcią Urzędu Miasta, stanowiącą załącznik graficzny nr 1 do decyzji. Na powyższe działki należy uzyskać zezwolenie na prowadzenie robót w pasie drogowym (Referat Gospodarki Komunalnej w Pruszczu Gdańskim ul. Krótka 4, 83-000 Pruszcz Gdański).

Ustalam następujące warunki umieszczenia urządzeń w pasie drogowym:

1. Zgodnie z art. 39 ust. 5 ustawy z dnia 21 marca 1985 r. o drogach publicznych (tekst jednolity Dz.U.2024.0.320 z późn. zm.) Gmina Miejska Pruszcz Gdański informuje, że w przypadku wystąpienia w przyszłości kolizji wnioskowanych urządzeń z inwestycją realizowaną przez Gminę Miejską Pruszcz Gdański polegającą na budowie, przebudowie lub remoncie drogi, Inwestor – Gmina Miejska Pruszcz Gdański, ul. Grunwaldzka 20, 83-000 Pruszcz Gdański zobowiązany będzie do ich przebudowy na własny koszt.
2. Sprawdzić zagłębienie wnioskowanych urządzeń na skrzyżowaniach z innymi istniejącymi i projektowanymi sieciami, w przypadku niezgodności skutki usunięcia kolizji ponosi wnioskodawca.
3. W miejscach, gdzie jest to możliwe prace wykonać metodą bezwykopową.
4. Po zakończeniu robót wykopy zasypać pospółką (100%) i zagęścić do współczynnika 1,0, wyniki zagęszczenia przekazać Gminie Miejskiej Pruszcz Gdański przy odbiorze pasa drogowego, odbudować nawierzchnie chodników i jezdni na całej szerokości wraz z wszystkimi warstwami konstrukcyjnymi z udzieleniem gwarancji na okres dwóch lat, odbudować tereny zielone na całej szerokości, przyległy teren doprowadzić do stanu w jakim był przed rozpoczęciem prac.

Uzasadnienie:

Na podstawie art. 107 § 4 Kodeksu postępowania administracyjnego odstępuje się od uzasadnienia decyzji, gdyż uwzględnia ona w całości żądanie strony.

Pouczenie:

1. Niniejsza decyzja stanowi dla Inwestora prawo do czasowego dysponowania nieruchomością na cele budowlane dla następujących działki: dz. nr 427, obręb 13 (ul. Cyprysowa) w Pruszczu Gdańskim.

W świetle ustawy Prawo Budowlane może być wykorzystana w przypadku konieczności uzyskania pozwolenia na budowę.

2. Przed rozpoczęciem robót budowlanych inwestor jest zobowiązany do:
 - a) uzyskania pozwolenia na budowę lub zgłoszenia budowy albo wykonywania robót budowlanych;
 - b) uzyskania zezwolenia zarządcy drogi na zajęcie pasa drogowego, dotyczącego prowadzenia robót w pasie drogowym lub na umieszczenie w nim urządzeń obcych, przedmiotów i materiałów niezwiązanych z potrzebami zarządzania drogami lub potrzebami ruchu drogowego.
3. **Decyzja nie uprawnia do rozpoczęcia robót na gruncie pasa drogowego.** Na podstawie art. 40 ust. 1, ust. 2 ustawy z dnia 21 marca 1985r. o drogach publicznych (tekst jednolity Dz.U.2023.0.645 z późn. zm.) przed przystąpieniem do wykonania prac Inwestor zobowiązany jest do uzyskania zezwolenia na prowadzenie robót w pasie drogowym (Referat Gospodarki Komunalnej w Pruszczu Gdańskim ul. Krótka 4, 83-000 Pruszcz Gdański) tj.:
 - a) decyzji administracyjnej zezwalającej na zajęcie pasa drogowego w celu prowadzenia robót w pasie drogowym,
 - b) decyzji administracyjnej zezwalającej na umieszczanie w pasie drogowym urządzeń infrastruktury technicznej niezwiązanych z potrzebami zarządzania drogami lub potrzebami ruchu drogowego,
 - c) z w/w decyzjami związane są opłaty, do wyliczenia których stosuje się stawki obowiązujące na podstawie uchwały Rady Miasta Pruszcz Gdański,
 - d) w przypadku nie wywiązania się z w/w obowiązków zarządca drogi naliczy kary wynikające z art. 40 ust. 12 ustawy o drogach publicznych.
4. Od wydanej decyzji służy stronie prawo wniesienia odwołania do Samorządowego Kolegium Odwoławczego w Gdańsku za pośrednictwem Burmistrza Pruszcza Gdańskiego, w terminie 14 dni od daty jej otrzymania.
5. Zgodnie z art. 127a Kodeksu postępowania administracyjnego w trakcie biegu terminu na wniesienie odwołania, strona może zrzec się prawa do wniesienia odwołania wobec organu administracji publicznej, który wydał decyzję. Z dniem doręczenia organowi administracji publicznej oświadczenia o zrzeczeniu się prawa do wniesienia odwołania przez ostatnią ze stron postępowania, decyzja staje się ostateczna i prawomocna.
6. Za wystawienie decyzji nie pobiera się opłaty skarbowej zgodnie z art. 4 ustawy z dnia 16 listopada 2006r. o opłacie skarbowej (tekst jednolity Dz.U.2019.1000 z późn. zm.) i załącznikiem do ustawy część III, ust. 44, kol. 4 pkt 9.
7. Niniejsza decyzja traci ważność, jeżeli Inwestor w terminie 2 lat nie uzyska pozwolenia na budowę lub nie dokona zgłoszenia rozpoczęcia robót budowlanych.

BURMISTRZ
Janusz Wróbel

Otrzymują:

1. Marcin Keler, ul. Płocka 46, 80-180 Gdańsk.
2. n/a

województwo: pomorskie [22]
powiat: gdański [2204]
gmina: Miasto Pruszcz Gdański [220401_1]
obwód: Obręb 13 [0013]
ulica: Cicha, Obrońców Pokoju
działka: 409
nr sekcji w układzie 2000: 6.218.26.01.1.2, 6.218.26.01.2.1
ukł. odniesienia poziomy: PL-2000 strefa 6 (18°)
ukł. odniesienia pionowy: PL-EVRF2007-NH
ID: GKIK-PODGİK.6640.1.4044.2021

TECH - GEO Usługi Geodezyjne
Andrzej Orłowski
83-000 Pruszcz Gdański
ul. Przemysłowa 2a pok. 206
NIP 584-103-43-42 tel. 602 645 743

MAPA DO CELÓW PROJEKTOWYCH SKALA 1:500

W zakresie opracowania mapa aktualna na dzień: 27.07.2021 r.

Kierownik i wykonawca prac: Andrzej Orłowski, upr. nr 12713

Pruszcz Gdański, dn. 27.07.2021 r.

Nie wyklucza się istnienia w terenie innych, nie wykazanych na niniejszej mapie urządzeń
podziemnych, które nie zostały zgłoszone do inwentaryzacji.


Nie badano słuszności gruntowych w KW.


STAROSTWO POWIATOWE W PRUSZCZU GDAŃSKIM
REFERAT UZGADNIANIA DOKUMENTACJI PROJEKTOWEJ
W granicach opracowania występują projektowane
i zarejestrowane w RUDP przewody i urządzenia
zgodnie z treścią niniejszej dokumentacji.

Pruszcz Gdański, dn. 14.07.2021 r.

LEGENDA:

- żywopłot
- znak drogowy

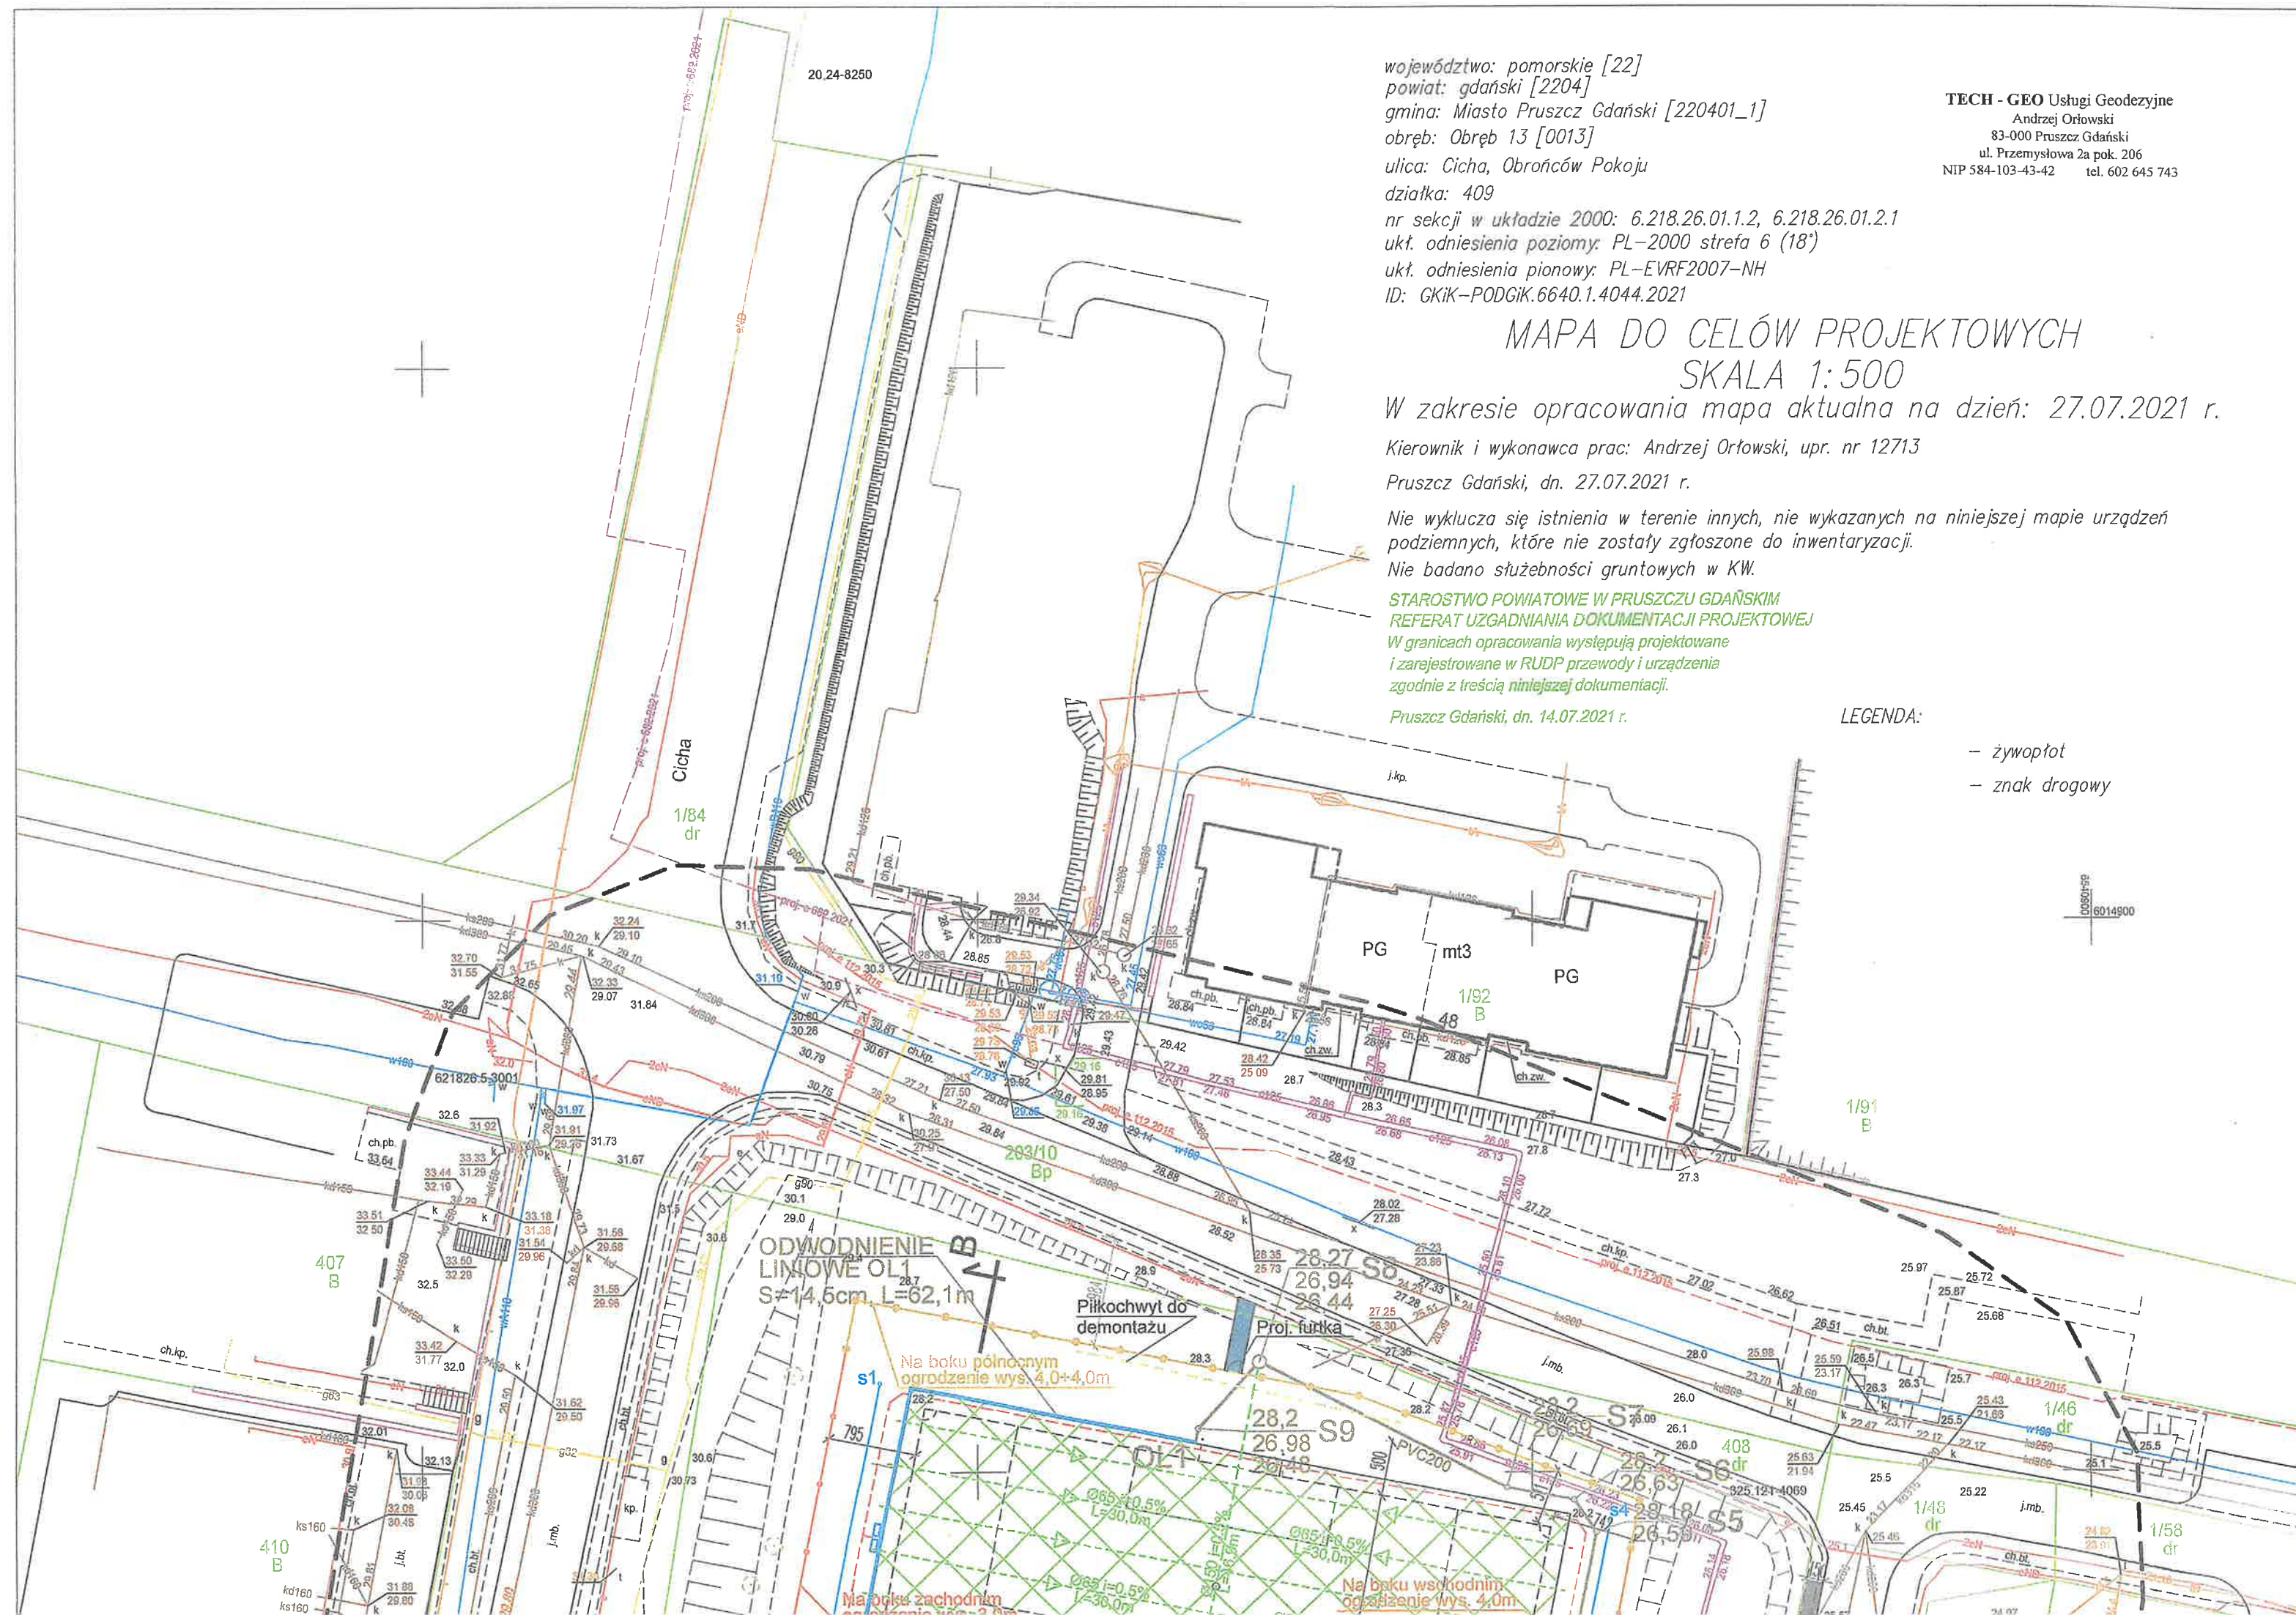

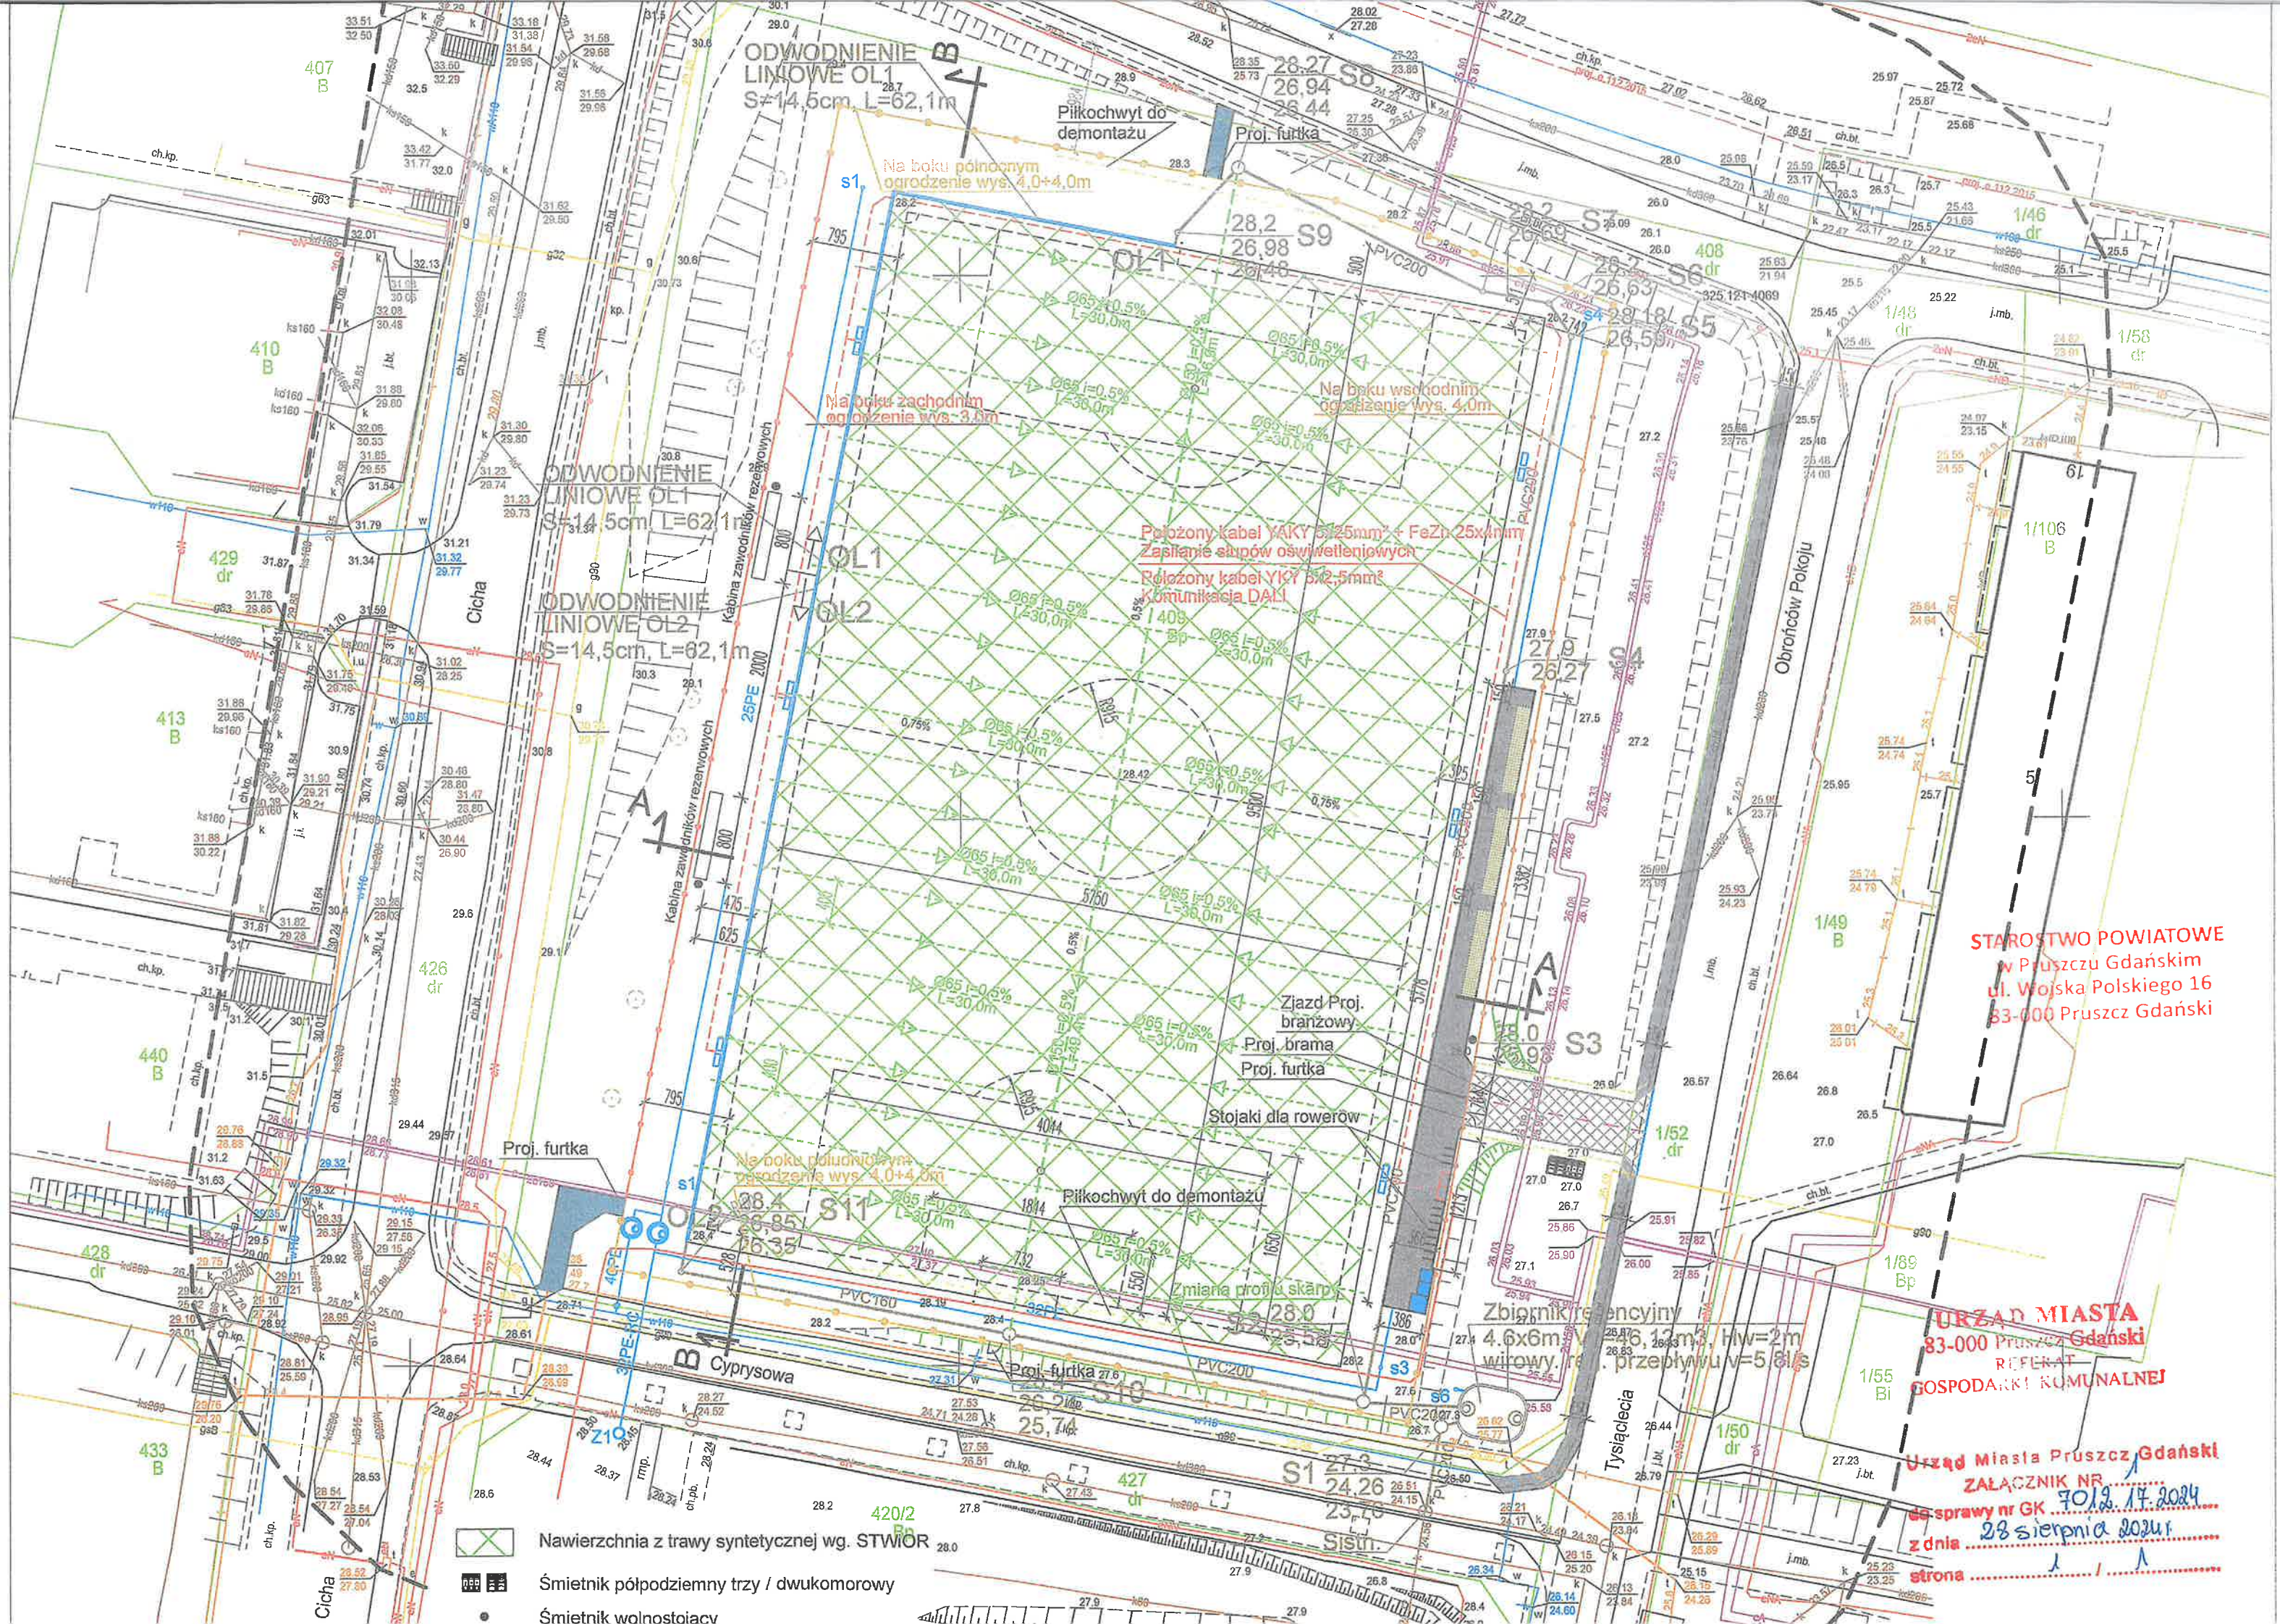


STAROSTWO POWIATOWE
w Pruszczu Gdańskim
ul. Wojska Polskiego 16
83-000 Pruszcz Gdański

URZĄD MIASTA
83-000 Pruszcz Gdański
REFERAT
GOSPODARSTWA KOMUNALNEJ

Urząd Miasta Pruszcz Gdański
ZAŁĄCZNIK NR.....
do sprawy nr GK 7012.17.2024
z dnia 23 sierpnia 2024r.
strona /

- Nawierzchnia z trawy syntetycznej wg. STWiOR 28.0
- Śmietnik półpodziemny trzy / dwukomorowy
- Śmietnik wolnostojący

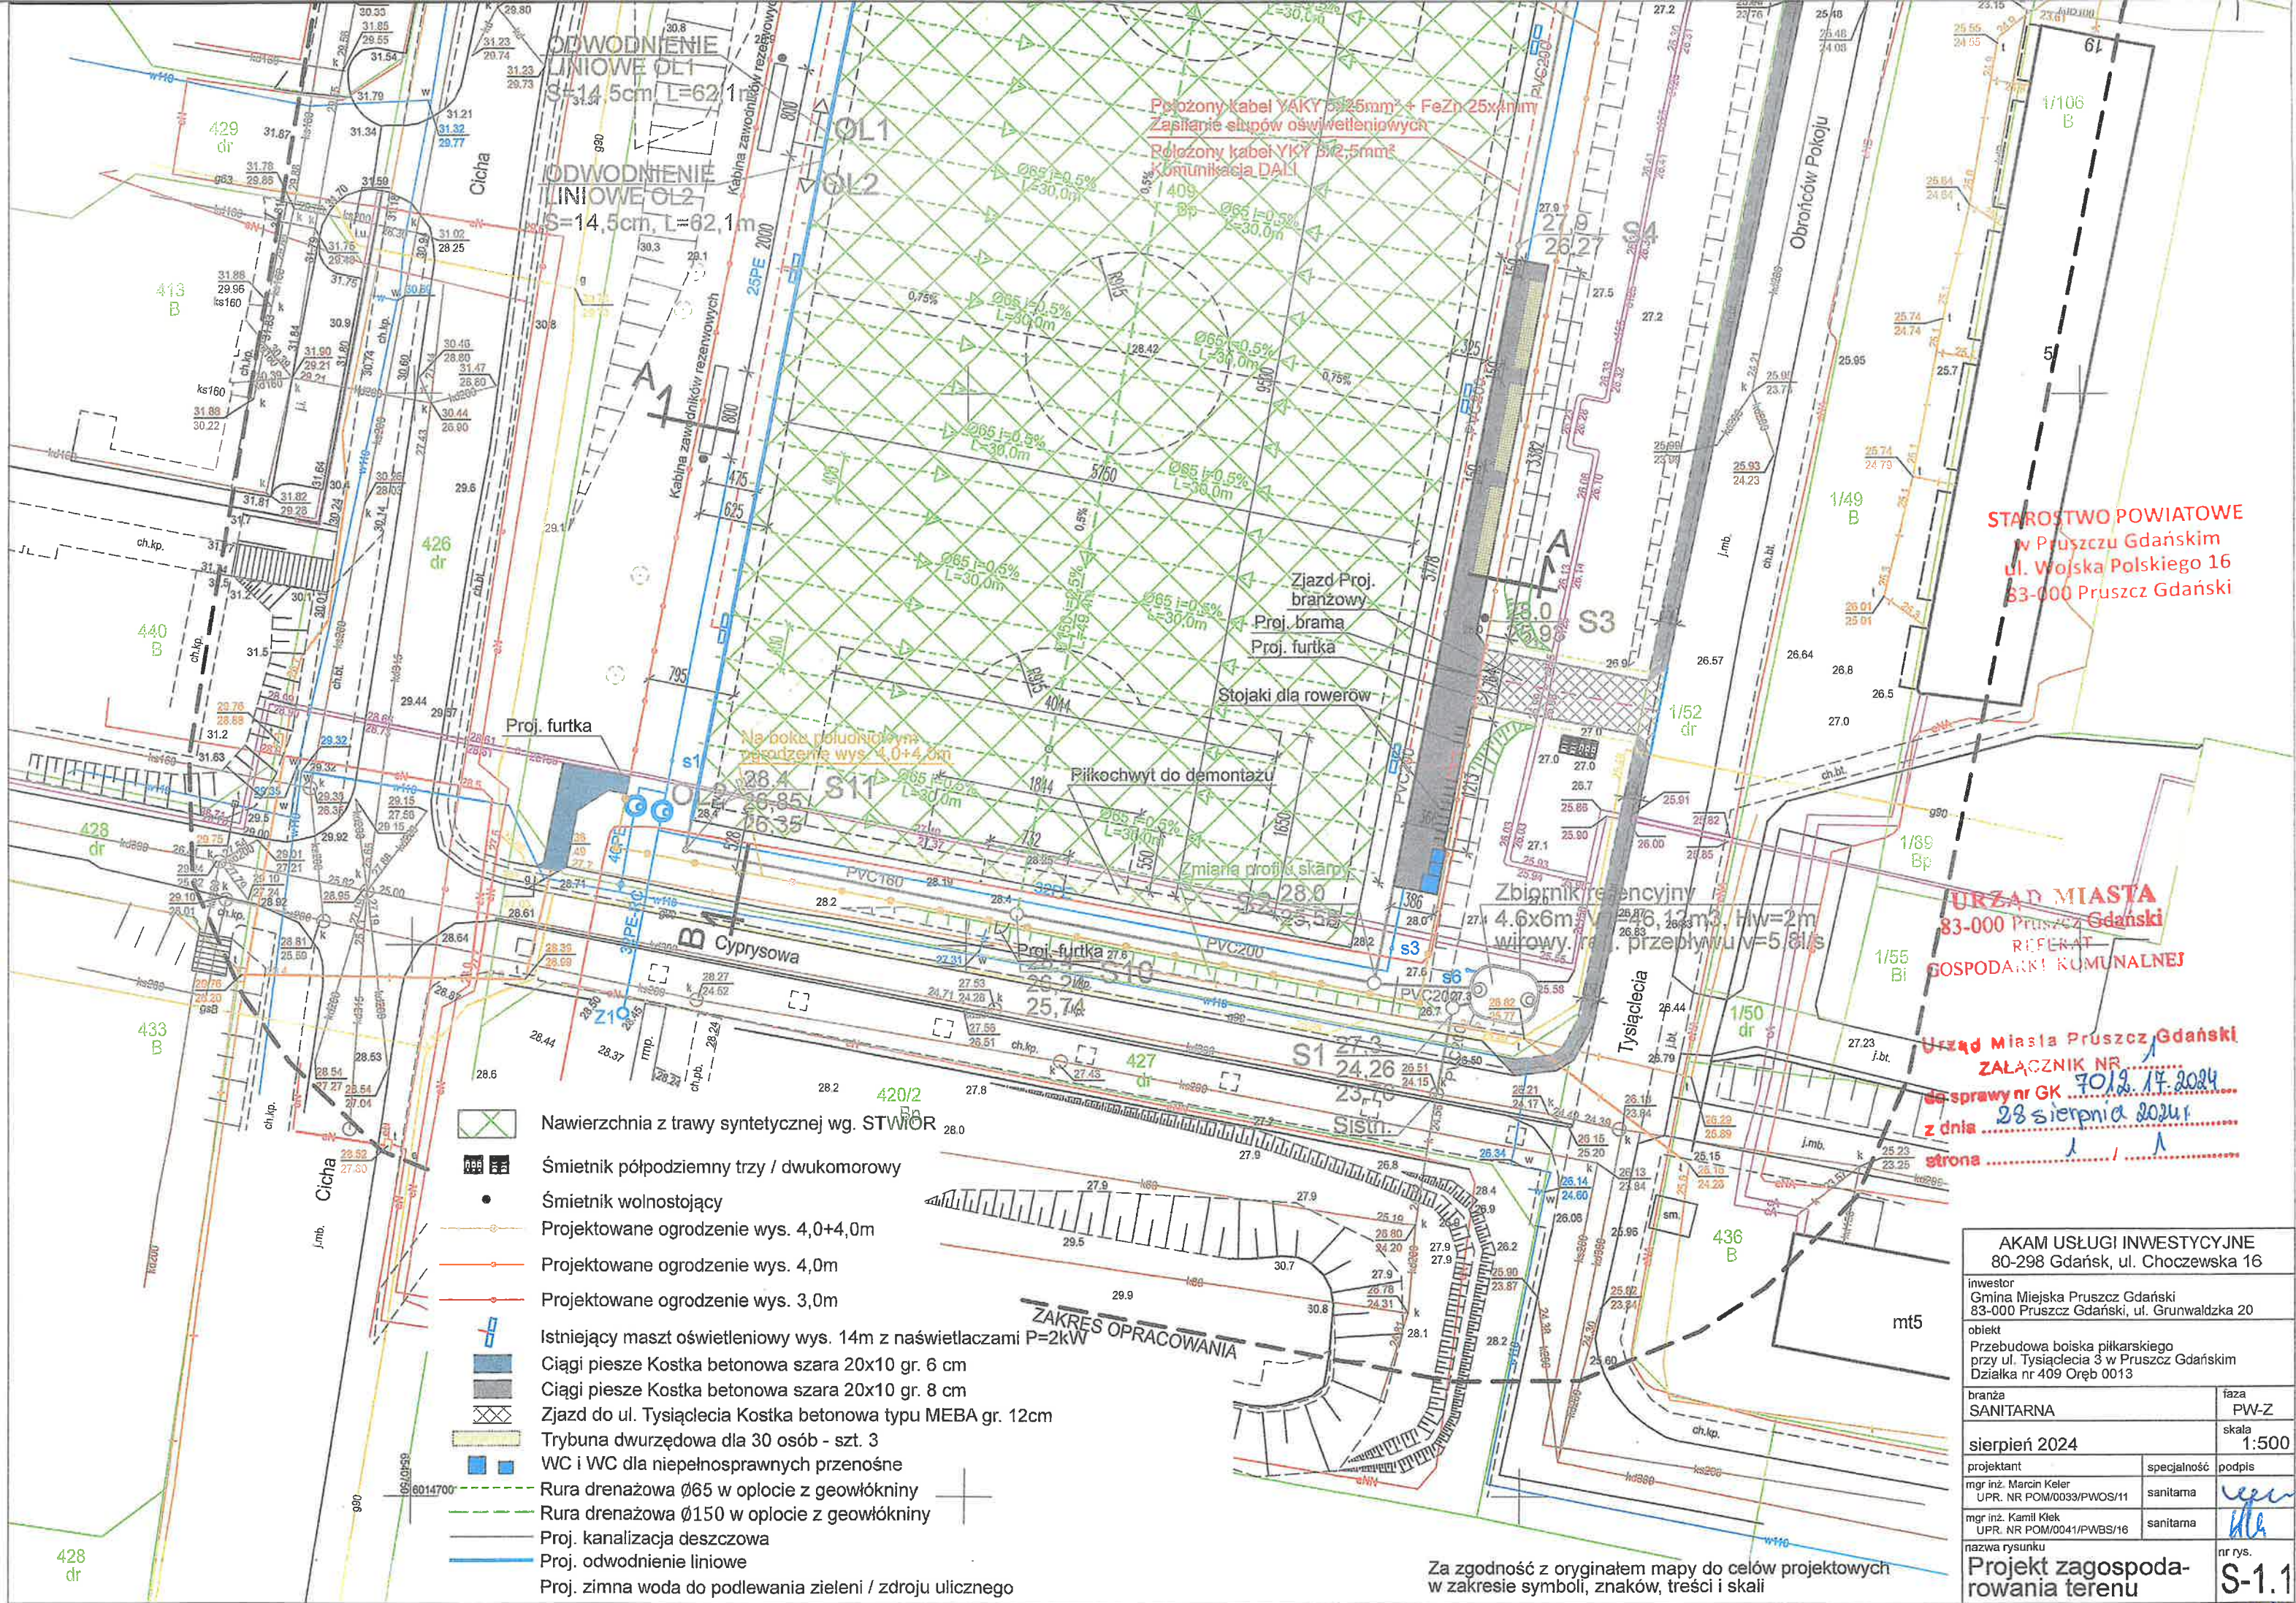

- Nawierzchnia z trawy syntetycznej wg. STWIOR
- Śmietnik półpodziemny trzy / dwukomorowy
- Śmietnik wolnostojący
- Projektowane ogrodzenie wys. 4,0+4,0m
- Projektowane ogrodzenie wys. 4,0m
- Projektowane ogrodzenie wys. 3,0m
- Istniejący maszt oświetleniowy wys. 14m z naświetlaczami P=2kW
- Ciągi pieszce Kostka betonowa szara 20x10 gr. 6 cm
- Ciągi pieszce Kostka betonowa szara 20x10 gr. 8 cm
- Zjazd do ul. Tysiąclecia Kostka betonowa typu MEBA gr. 12cm
- Trybuna dwurzędowa dla 30 osób - szt. 3
- WC i WC dla niepełnosprawnych przenośne
- Rura drenażowa Ø65 w oplocie z geowłókniny
- Rura drenażowa Ø150 w oplocie z geowłókniny
- Proj. kanalizacja deszczowa
- Proj. odwodnienie liniowe
- Proj. zimna woda do podlewania zieleni / źródło ulicznego

Za zgodność z oryginałem mapy do celów projektowych
w zakresie symboli, znaków, treści i skali

STAROSTWO POWIATOWE
w Pruszczu Gdańskim
ul. Wojska Polskiego 16
83-000 Pruszcz Gdański

URZĄD MIASTA
83-000 Pruszcz Gdański
REFERAT
GOSPODARSTWA KOMUNALNEJ

Urząd Miasta Pruszcz Gdański
ZAŁĄCZNIK NR.....
do sprawy nr GK 7012.17.2024
z dnia 28 sierpnia 2024 r.
strona /

AKAM USŁUGI INWESTYCYJNE 80-298 Gdańsk, ul. Choczevska 16			
inwestor Gmina Miejska Pruszcz Gdański 83-000 Pruszcz Gdański, ul. Grunwaldzka 20			
obiekt Przebudowa boiska piłkarskiego przy ul. Tysiąclecia 3 w Pruszczu Gdańskim Działka nr 409 Oręb 0013			
branża SANITARNA	faza PW-Z		
sierpień 2024	skala 1:500		
projektant mgr inż. Marcin Keler UPR. NR POM/0033/PWOS/11	specjalność sanitarna	podpis 	
mgr inż. Kamil Klek UPR. NR POM/0041/PWBS/16	sanitarna		
nazwa rysunku Projekt zagospodarowania terenu			nr rys. S-1.1

Odpis protokołu z narady koordynacyjnej zakończonej w dniu 17.12.2024 r

GKIK-RUDP.6630.1.773.2024

Pruszcz Gdański, dn. 17.12.2024 r.

Starostwo Powiatowe
w Pruszczu Gdańskim
Referat Uzgadniania
Dokumentacji Projektowej
83-000 Pruszcz Gdański
ul. Wojska Polskiego 16

Znak sprawy: GKIK-RUDP.6630.1.773.2024

ODPIS
PROTOKOŁU Z NARADY KOORDYNACYJNEJ
zakończona w dniu 17.12.2024 r.
w sprawie usytuowania projektowanej sieci uzbrojenia terenu

Przedmiot narady:	instalacja wodociągowa, przyłącze wodociągowe, przyłącze kanalizacji deszczowej
Lokalizacja:	Miasto Pruszcz Gdański, Obręb 13, dz.: 409, 420/2, 427, ul. Tysiąclecia
Wnioskodawca:	K+M PROJEKT MARCIN KELER KAMIL KŁEK S.C. ul. Jabłoniowa 22A/8, 80-175 Gdańsk
Inwestor:	GINA MIEJSKA PRUSZCZ GDAŃSKI ul. Grunwaldzka 20, 83-000 Pruszcz Gdański
Przewodniczący:	Z-up.STAROSTY Mariolanta Osipiak -Geodeta Powiatowy
Sposób przeprowadzenia narady:	elektroniczny
Data wpływu:	22.10.2024 r.
Uwagi/informacje dodatkowe:	Wniosek uzupełniono dnia 09.12.2024r.

Stanowisko Przewodniczącego:

StarNet Telecom Sp. z o.o., VoIta Communications Sp. z o.o., Logitus Sp z o.o. (gestorzy sieci telekomunikacyjnych)
- przedstawiciele nie stawili się na naradę koordynacyjną

- uwaga! Znaki graniczne podlegają prawnej ochronie na podstawie art 277 Kodeksu Karnego. Bliskie sytuowanie projektowanych przewodów i urządzeń przy ich lokalizacji może spowodować uszkodzenie, przesunięcie lub zniszczenie znaków granicznych.

Lista uczestników narady koordynacyjnej wraz z uwagami

Lp.	Nazwa instytucji Sposób uczestnictwa	Stanowisko Uwagi	Imię i nazwisko uczestnika
1	POLSKA SPÓŁKA GAZOWNICTWA Sp. z o.o., Oddział Zakład Gazowniczy w Gdańsku, Gazownia w Pruszczu Gdańskim, 83-000 Pruszcz Gdański, ul. Nowowiejskiego 18 B elektroniczny	Stanowisko pozytywne Uzgodniono trasę projektowanej sieci/usytuowanie obiektu instalacja wodociągowa, przyłącze wodociągowe, przyłącze kanalizacji deszczowej z zastrzeżeniem jak niżej: 1. Rozwiązanie techniczne skrzyżowania/zbliżenia do sieci gazowej oraz zakres i sposób wykonania prac w strefie kontrolowanej sieci gazowej należy uzgodnić w PSG sp. z o.o. Oddział Zakład Gazowniczy w Gdańsku - Dział Zarządzania Majątkiem Sieciowym. Brak w/w	Krzysztof Jasłowiec

Dokument wygenerował(a): Mariolanta Osipiak, dn. 17-12-2024 08:29:32

Jeżeli dokument jest wystawiony elektronicznie, to nie wymaga podpisu analogowego ani pieczęci, lecz wymaga podpisu elektronicznego.
Uwaga: podpis elektroniczny jest niewidoczny – można go zweryfikować tylko odpowiednim programem

Strona 1 z 5

		uzgodnienia może stanowić podstawę do wstrzymania prac budowlanych. W celu uzgodnienia, oprócz mapy do celów projektowych do zlecenia na wykonanie uzgodnienia należy dołączyć profile, przekroje i inne materiały przedstawiające sposób zabezpieczenia sieci gazowej w związku z budową projektowanej sieci/obiektów. 2. Rozpoczęcie robót należy zgłosić pisemnie w Gazowni w Pruszczu Gdańskim, na min. 7 dni przed ich rozpoczęciem. 3. W przypadku natrafienia na niezainwentaryzowaną sieć gazową lub uszkodzenia sieci gazowej należy wstrzymać prace i niezwłocznie powiadomić Pogotowie Gazowe tel. nr 992 lub Gazownię w Pruszcz Gdański 4. Wszelkie uszkodzenia sieci gazowej zostaną usunięte na koszt Inwestora i Wykonawcy. 5. Szczegółowy przebieg tras istniejących gazociągów należy ustalić na budowie, na podstawie przekopów kontrolnych i potwierdzić wpisem do Dziennika Budowy. 6. W pobliżu istniejącej sieci gazowej roboty ziemne należy wykonywać ręcznie. 7. Należy zachować przykrycie gazociągu 0,8 m -1,2m. 8. Należy zachować wszystkie wymagane odległości od istniejącej/projektowanej sieci gazowej zgodnie z Rozporządzeniem Ministra Gospodarki z dnia 26 kwietnia 2013 r. w sprawie warunków technicznych, jakim powinny odpowiadać sieci gazowe i ich usytuowanie Dz.U. z 2013 poz. 640 9. Jeżeli projektowane sieci są częścią projektu zmiany zagospodarowania terenu np. budowa/przebudowa drogi, chodniki, ścieżki rowerowe itp. Projekt nowego zagospodarowania terenu (planszę zbiorczą obejmującą całość zadania) należy bezwzględnie uzgodnić w PSG sp. z o.o. Oddział Zakład Gazowniczy w Gdańsku - Dział Zarządzania Majątkiem Sieciowym. Brak w/w uzgodnienia może stanowić podstawę do wstrzymania prac budowlanych.	
2	ENERGA-OPERATOR S.A. Oddział w Gdańsku 80-557 Gdańsk, ul. Marynarki Polskiej 130 elektroniczny	Stanowisko pozytywne Uzgodnienie jest ważne 3 lata pod warunkiem spełnienia poniższych uwag: 1. W zakresie przedmiotu uzgodnienia występuje – sieć elektroenergetyczna nN 0,4 kV. 2. Nie wyklucza się istnienia innych niezawinionych podziemnych urządzeń elektroenergetycznych. 3. W trakcie realizacji projektu należy uwzględnić wymagania: • Skrzyżowania i zbliżenia z kablami elektroenergetycznymi realizować zgodnie z normą N SEP-E-004. • Przestrzegać zachowania poprawnych odległości projektowanej zabudowy od linii napowietrznych zgodnie z PN-E-05100-1, Normy PN-EN 50341-2-22:2016-04 Elektroenergetyczne linie napowietrzne prądu przemiennego powyżej 1 kV – Część 2-22: Krajowe Warunki Normatywne (NNA) dla Polski (oparte na EN 50341-1:2012, SEP-E-003 i innych przepisów podczas prowadzenia robót i po ich zakończeniu. • Instrukcji organizacji bezpiecznej pracy przy urządzeniach elektroenergetycznych należących do ENERGA-OPERATOR SA z dnia 12 grudnia 2023 r. • Prace budowlane i pomocnicze prowadzone w odległościach mniejszych niż 0,5 m od osi kabli nn-0,4 kV oraz 3,0 m dla linii napowietrznych do 1 kV, oraz 5,0 m dla linii napowietrznych 15 kV liczonych w każdą stronę, muszą być wykonywane pod nadzorem osób uprawnionych. • Wszelkie roboty ziemne prowadzone w odległościach mniejszych niż 0,5 m od osi kabli liczonych w każdą stronę należy wykonywać ręcznie, (bez użycia urządzeń mechanicznych) po wcześniejszym zgłoszeniu planowanych prac w Rejonie Dystrybucji Tczew ul. Nowa 5, w formie papierowej lub email na adres : rejon.tczew@energa-operator.pl	Daniel Tkaczyk

Dokument wygenerował(a): Mariolanta Osipak, dn. 17-12-2024 08:29:32
Jeżeli dokument jest wystawiony elektronicznie, to nie wymaga podpisu analogowego ani pieczęci, lecz wymaga podpisu elektronicznego.
Uwaga: podpis elektroniczny jest niewidoczny – można go zverifyfikować tylko odpowiednim programem

		- Realizacja usunięcia ewentualnych kolizji z sieciami EOP oraz niwelacja terenu i związana z tym zmiana rzędnych istniejącej sieci odbywa się na zasadach uzgodnionych odrębnie w Wydziale Przyłączeń ENERGA - OPERATOR Spółka Akcyjna Oddział w Gdańsku ul. Marynarki Polskiej 130. - Na istniejące kable energetyczne krzyżujące się w obszarze projektowanej inwestycji, bądź przy zbliżeniach nałożyć rury osłonowe z rur dwu-półówkowych. - Podczas prowadzenia robót w pobliżu sieci energetycznej należy zabezpieczyć elementy sieci przed zmianą parametrów pracy urządzeń. - Zabezpieczenie; osłonięcie istniejącej sieci odbywa się kosztem i staraniem wykonawcy robót. - W przypadku konieczności naprawy urządzeń energetycznych uszkodzonych podczas wykonywania robót koszty naprawy, ewentualne przeniesienie gwarancji i poniesione straty, jak również utracone korzyści przez Rejon Dystrybucji w Tczewie w pokrywa wykonawca robót. - Przy wykonywaniu robót napotymane urządzenia energetyczne traktować jako czynne (pod napięciem – mogące grozić porażeniem) i zachować warunki bezpieczeństwa. - Przed rozpoczęciem robót wykonać przekopy kontrolne dla zinventaryzowanego rzeczywistego położenia i tras istniejącej sieci elektroenergetycznej.	
3	ENERGA OŚWIECENIE Sp. z o.o., 81-855 Sopot, ul. Rzemieślnicza 17/19 elektroniczny	Stanowisko pozytywne Bez uwag	Rafał Zając
4	NETIA S.A., 80-397 Gdańsk, ul. Arkońska 5A/4 elektroniczny	Stanowisko pozytywne - prace wzdłuż sieci telekomunikacyjnej Netia S.A. (mniej niż 2m) należy prowadzić po wytyczeniu jej przebiegu, ze szczególną ostrożnością z wykluczeniem użycia sprzętu mechanicznego; - kolidujące urządzenia telekomunikacyjne należy zabezpieczyć zgodnie z normami; - w przypadku uszkodzenia w trakcie prac sieci telekomunikacyjnej Netia S.A. Wykonawca zobowiązany jest niezwłocznie powiadomić o tym fakcie Operatora, tel. +48 22 330 22 33 (czynny 24h); - koszty wszelkich robót i napraw uszkodzeń sieci telekomunikacyjnej Netia S.A. powstałe w wyniku prowadzonych prac jak i wynikające z wadliwego ich wykonania ponosi Inwestor/Wykonawca; - Netia S.A. zastrzega sobie możliwość dochodzenia roszczeń z tytułu strat w ruchu telekomunikacyjnym powstałych w wyniku uszkodzenia sieci telekomunikacyjnej Netia S.A.; - zabezpieczyć kanalizację teletechniczną Netia S.A. przed uszkodzeniem oraz osiadaniami gruntu;	Krzysztof Osiecki
5	Przedsiębiorstwo Wodociągów i Kanalizacji "WIK", 83-000 Pruszcz Gdański, ul. Grunwaldzka 1 elektroniczny	Stanowisko pozytywne uzgadnia się przedłożoną dokumentację zgodnie z uzgodnieniem nr UT/36/2024 z dnia 29.08.2024	Maja Łuczynska
6	Gmina Miejska Pruszcz Gdański, 83-000 Pruszcz Gdański, ul. Grunwaldzka 20	Uczestnik nieobecny na naradzie	
7	Multimedia Polska S.A. 81-341 Gdynia, ul. Tadeusza Wendy 7/9	Stanowisko pozytywne W kanalizacji teletechnicznej Orange znajdują się kable światłowodowe i koncentryczne będące własnością Multimedia	Mikołaj Kobusiński

Dokument wygenerował(a): Mariolanta Osipiak, dn. 17-12-2024 08:29:32
Jeżeli dokument jest wystawiony elektronicznie, to nie wymaga podpisu analogowego ani pieczęci, lecz wymaga podpisu elektronicznego.
Uwaga: podpis elektroniczny jest niewidoczny – można go zweryfikować tylko odpowiednim programem

GKik-RUDP.6630.1.773.2024

	elektroniczny	Polska sp. z o.o. Dla tego też na etapie wykonawstwa, prosimy o powiadomienie nas na 14 dni przed ich rozpoczęciem. W miejscach występowania sieci teletechnicznej prace wykonać ręcznie zgodnie z obowiązującymi normami i zachowaniem szczególnych środków ostrożności. Kosztami za ewentualne uszkodzenie kabli własności Multimedia Polska sp. z o.o. zostanie obciążony wykonawca robót. Powiadomienie proszę przesłać na adres: ADAM KARNYSKI Kierownik Techniczny mail: a.karnyski@vectra.pl, tel. +48 601066539	
8	ABAKS Sp. z o.o. 83-032 Pszczółki, Skowarcz, ul. Gdańska 82 elektroniczny	Stanowisko pozytywne	Lukasz Wąsowski
9	ORANGE POLSKA S.A., 80-244 Gdańsk, ul. Grunwaldzka 110	Uczestnik nieobecny na naradzie	
10	EXATEL S.A., 04-164 Warszawa; ul. Perkuna 47 elektroniczny	Stanowisko pozytywne	Bartosz Borowski
11	Gdańskie Przedsiębiorstwo Energetyki Ciepłej Sp. z o.o., 80-433 Gdańsk, ul. Błaza 1 b elektroniczny	Stanowisko pozytywne bez uwag	Hanna Dziłosa
12	Instytut Chemii Bioorganicznej PAN Poznańskie Centrum Superkomputerowo-Sieciowe, 61-704 Poznań, ul. Z. Noskowskiego 12/14 adres korespondencyjny: Centrum Badań Polskiego Internetu Optycznego 61-139 Poznań, ul. Jana Pawła II 10	Uczestnik nieobecny na naradzie	
13	JPK Jarosław Paweł Krzymiń ul. Jodłowa 9, 83-010 Straszyn	Uczestnik nieobecny na naradzie	
14	Multimedia Capital Two sp. z o.o., ul. Wojciecha Kossaka 2/11 83-000 Pruszcz Gdański	Uczestnik nieobecny na naradzie	
15	Polkomtel Infrastruktura Sp. z o.o., ul. Konstruktorska 4, 02-673 Warszawa elektroniczny	Stanowisko pozytywne	Piotr Sołtyśiak
16	Pruszczanie Przedsiębiorstwo Ciepłownicze "PEC" Sp. z o.o., 83-000 Pruszcz Gdański, ul. Tysiąclecia 16 elektroniczny	Stanowisko pozytywne 1. Należy zachować przepisową odległość projektowanej infrastruktury od istniejącej infrastruktury ciepłowniczej. 2. Przy wykonywaniu robót napotkaną infrastrukturę ciepłowniczą należy traktować jako czynną i zachować odpowiednie warunki bezpieczeństwa, a prace należy wykonywać ze szczególną uwagą.	Kamil Kowalczyk

Dokument wygenerował(a): Mariolanta Osipak, dn. 17-12-2024 08:29:32

Jeżeli dokument jest wystawiony elektronicznie, to nie wymaga podpisu analogowego ani pieczęci, lecz wymaga podpisu elektronicznego.

Uwaga: podpis elektroniczny jest niewidoczny – można go zweryfikować tylko odpowiednim programem

Strona 4 z 5

GKIK-RUDP.6630.1.773.2024

		3. Wszelkie prace zanikowe wykonywane w odległości 1m od istniejącej infrastruktury ciepłowniczej bezwzględnie należy zgłosić do P.P.C. PEC Sp. z o.o. celem odbioru tych prac przed przykryciem terenu. 4. W przypadku uszkodzenia infrastruktury ciepłowniczej, należy o tym fakcie niezwłocznie powiadomić P.P.C. PEC Sp. z o.o. i zabezpieczyć miejsce awarii. 5. W przypadku uszkodzenia sieci ciepłowniczej, wykonawca pokryje koszty napraw oraz strat poniesionych przez odbiorców i P.P.C. PEC Sp. z o.o. w wyniku ograniczenia lub wstrzymania dostaw ciepła do klientów.	
17	PSE Polskie Sieci Elektroenergetyczne, Oddział w Bydgoszczy, 85-950 Bydgoszcz, ul. Marszałka Focha 16 elektroniczny	Stanowisko pozytywne	Marcin Wiśniewski
18	Starostwo Powiatowe w Pruszczu Gdańskim - Wydział Infrastruktury:	Uczestnik nieobecny na naradzie	
19	"Vectra Investments" Sp. z o.o. Spółka Jawna z siedzibą w Warszawie, 00-113 Warszawa, ul. Emilii Plater 53, Adres do korespondencji: 81-525 Gdynia, Al. Zwycięstwa 253,	Uczestnik nieobecny na naradzie	
20	WNIOSKODAWCA	Uczestnik nieobecny na naradzie	

Treść protokołu została uzgodniona z osobami, które uczestniczyły w naradzie wyłącznie za pomocą środków komunikacji elektronicznej.

Z. up. STAROSTY

Mariola Osipiak
GEODETA POWIATOWY

Podpis przewodniczącego narady

POUCZENIE:

1. Przedstawiciele instytucji zostali zawiadomieni o sposobie, terminie i miejscu przeprowadzenia narady koordynacyjnej zgodnie z ustawą Prawo geodezyjne i kartograficzne (Dz. U. z 2024 poz 1151). W myśl art. 28b ust. 3 pkt 4 tej ustawy w naradzie koordynacyjnej mogą wziąć udział również inne podmioty, które mogą być zainteresowane rezultatami narady koordynacyjnej, w szczególności zarządzające terenami zamkniętymi, w przypadku sytuowania części projektowanych sieci na tych terenach.
2. Niniejsze uzgodnienie wykonano w oparciu o treść mapy zasadniczej, która może nie zawierać projektów wszystkich urządzeń podziemnych nie podlegających uzgodnieniu na mocy art. 28b ust. 2 ustawy Prawo geodezyjne i kartograficzne (Dz. U. z 2024 poz 1151).
3. Znaki geodezyjne, urządzenia zabezpieczające te znaki oraz budowle triangulacyjne podlegają ochronie w myśl art. 15 ustawy Prawo geodezyjne i kartograficzne (Dz. U. z 2024 poz 1151).

Dokument wygenerował(a): Mariola Osipiak, dn. 17-12-2024 08:29:32

Jeżeli dokument jest wystawiony elektronicznie, to nie wymaga podpisu analogowego ani pieczęci, lecz wymaga podpisu elektronicznego.

Uwaga: podpis elektroniczny jest niewidoczny – można go zweryfikować tylko odpowiednim programem

Strona 5 z 5

STAROSTWO POWIATOWE
w Pruszczu Gdańskim
ul. Wojska Polskiego 16
83-000 Pruszcz Gdański

Obrońców Pokoju

Obrońców Pokoju

6540900
6014900

192

BP

m3 795

48

ch.zw.

ch.zw.

ch.zw.

ch.zw.

ch.zw.

ch.zw.

ch.zw.

ch.zw.

ch.zw.

ch.zw.

ch.zw.

ch.zw.

ch.zw.

ch.zw.

ch.zw.

ch.zw.

ch.zw.

ch.zw.

ch.zw.

ch.zw.

ch.zw.

ch.zw.

ch.zw.

ch.zw.

ch.zw.

ch.zw.

ch.zw.

ch.zw.

ch.zw.

ch.zw.

ch.zw.

ch.zw.

ch.zw.

ch.zw.

ch.zw.

ch.zw.

ch.zw.

ch.zw.

ch.zw.

ch.zw.

ch.zw.

ch.zw.

ch.zw.

ch.zw.

ch.zw.

ch.zw.

ch.zw.

ch.zw.

ch.zw.

ch.zw.

ch.zw.

ch.zw.

ch.zw.

ch.zw.

ch.zw.


ch.zw.


ch.zw.

ch.zw.

ch.zw.

ch.zw.

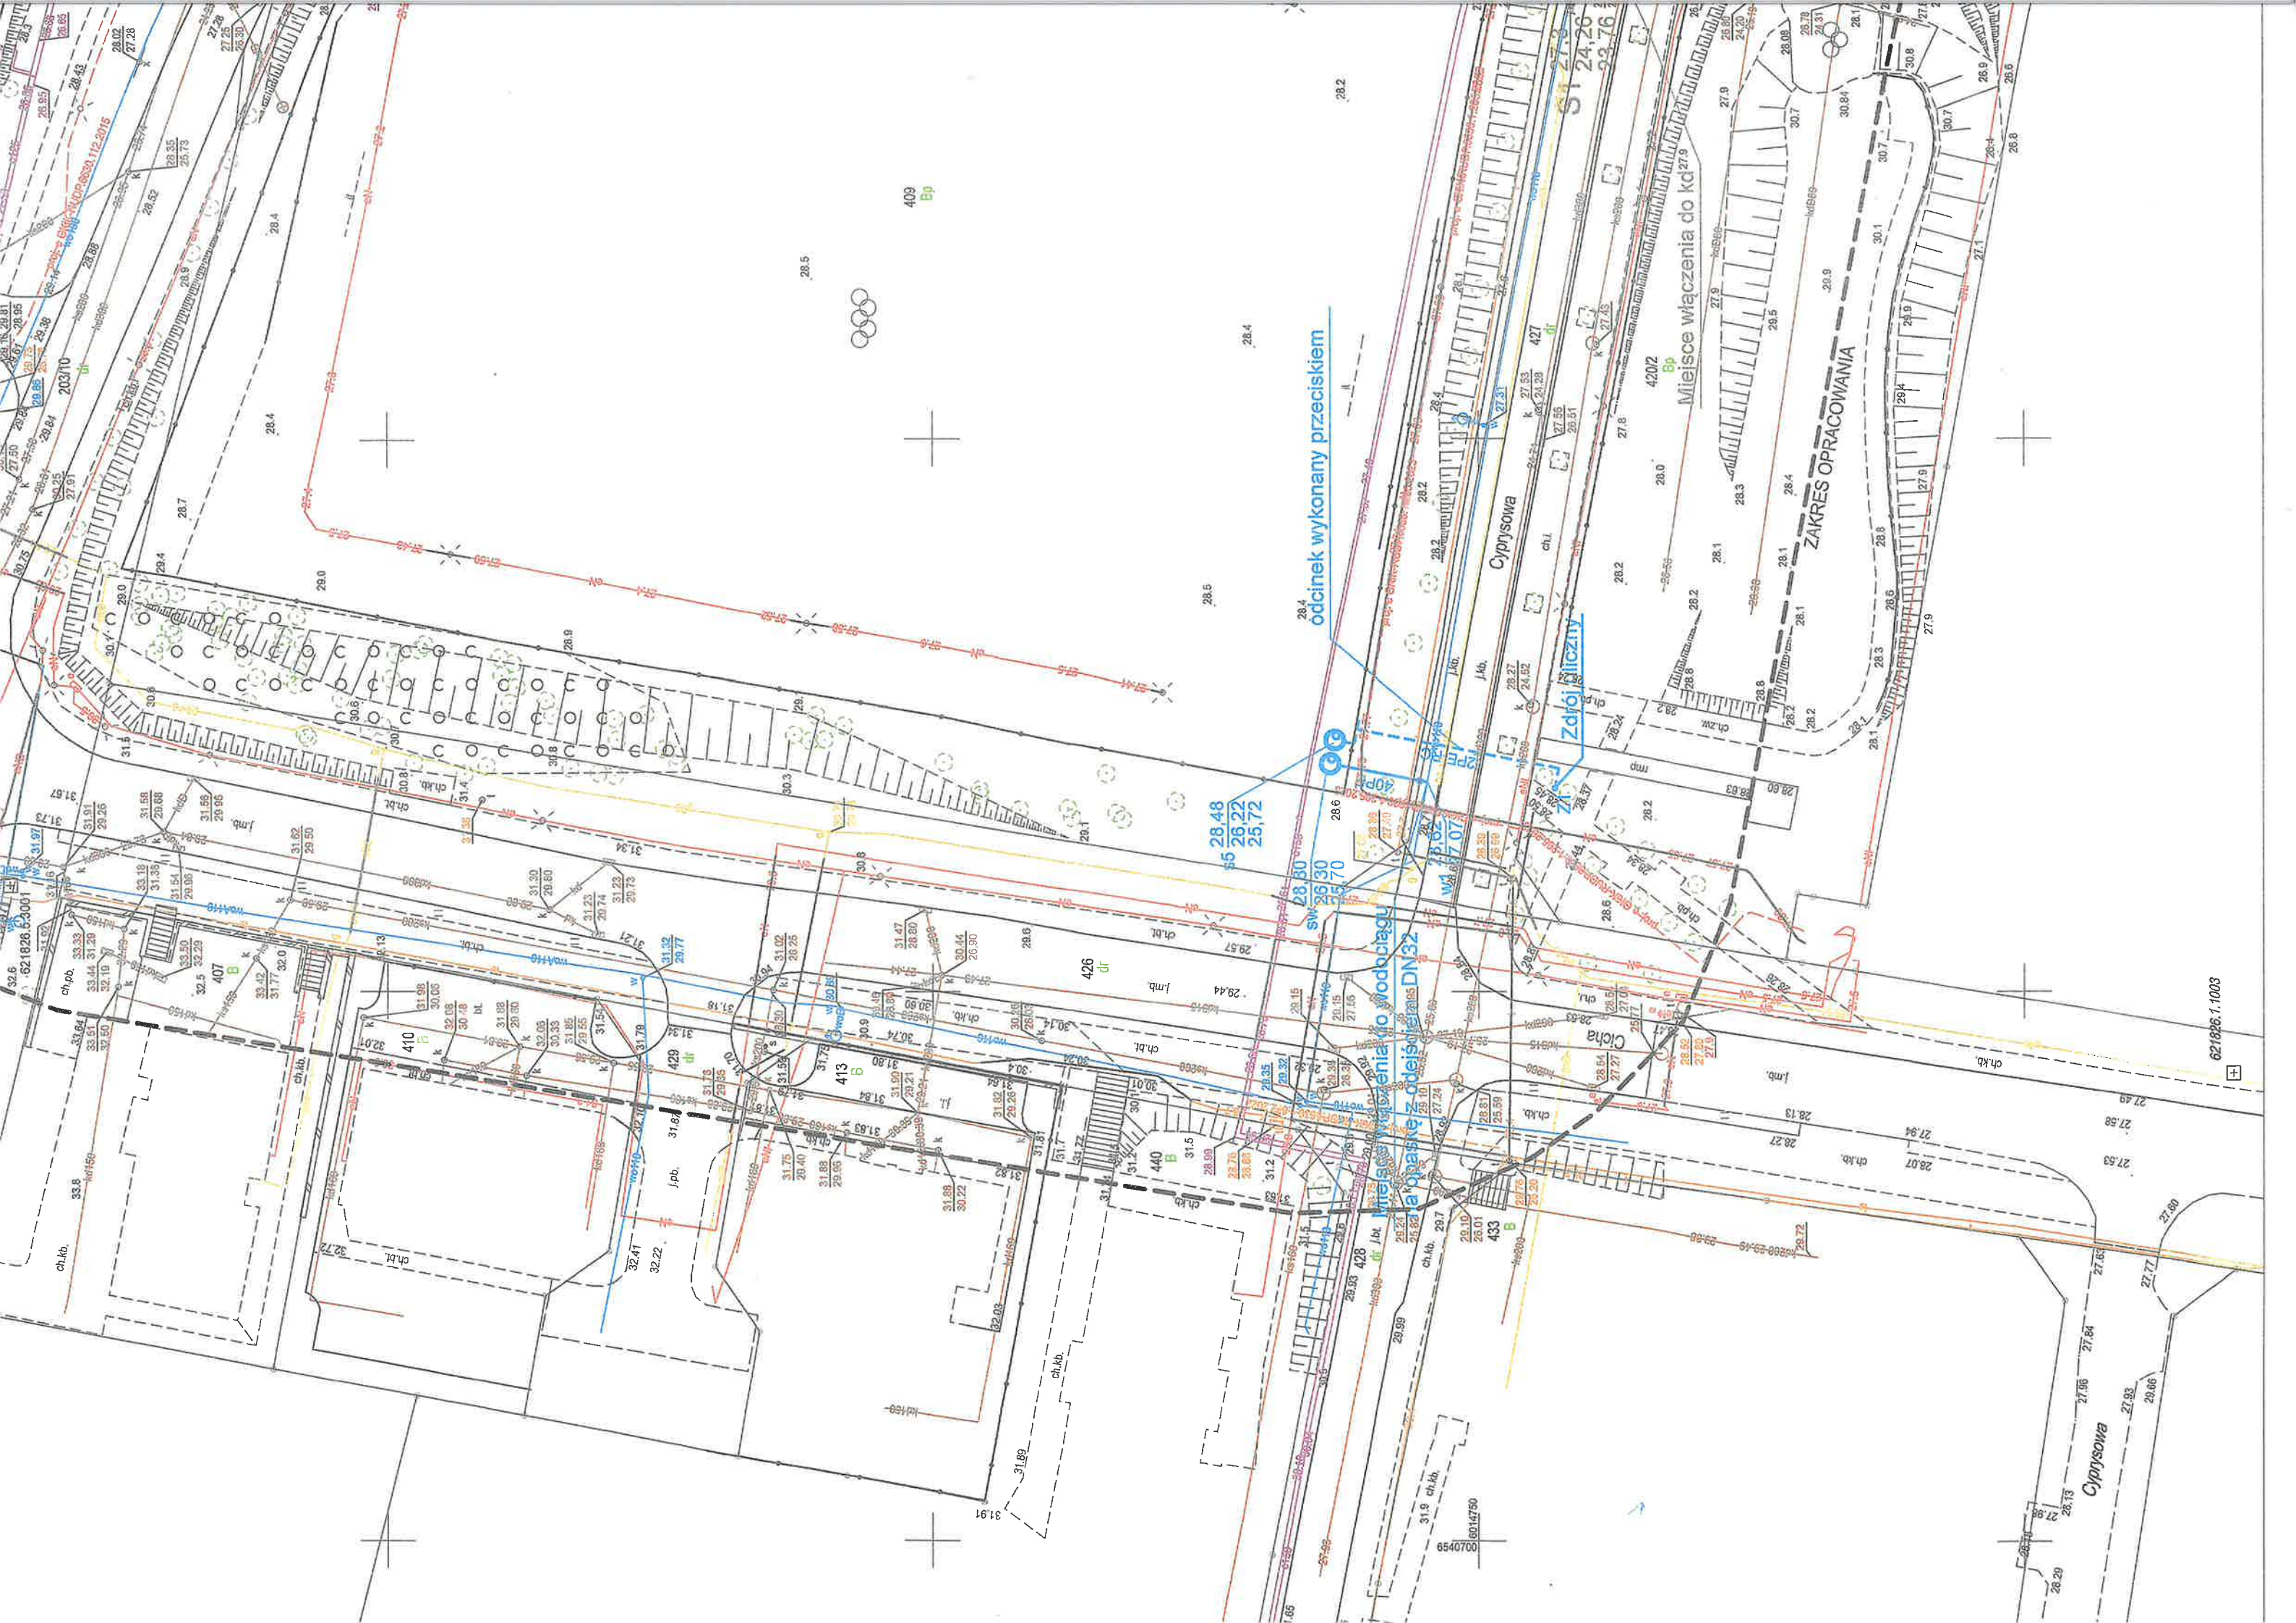

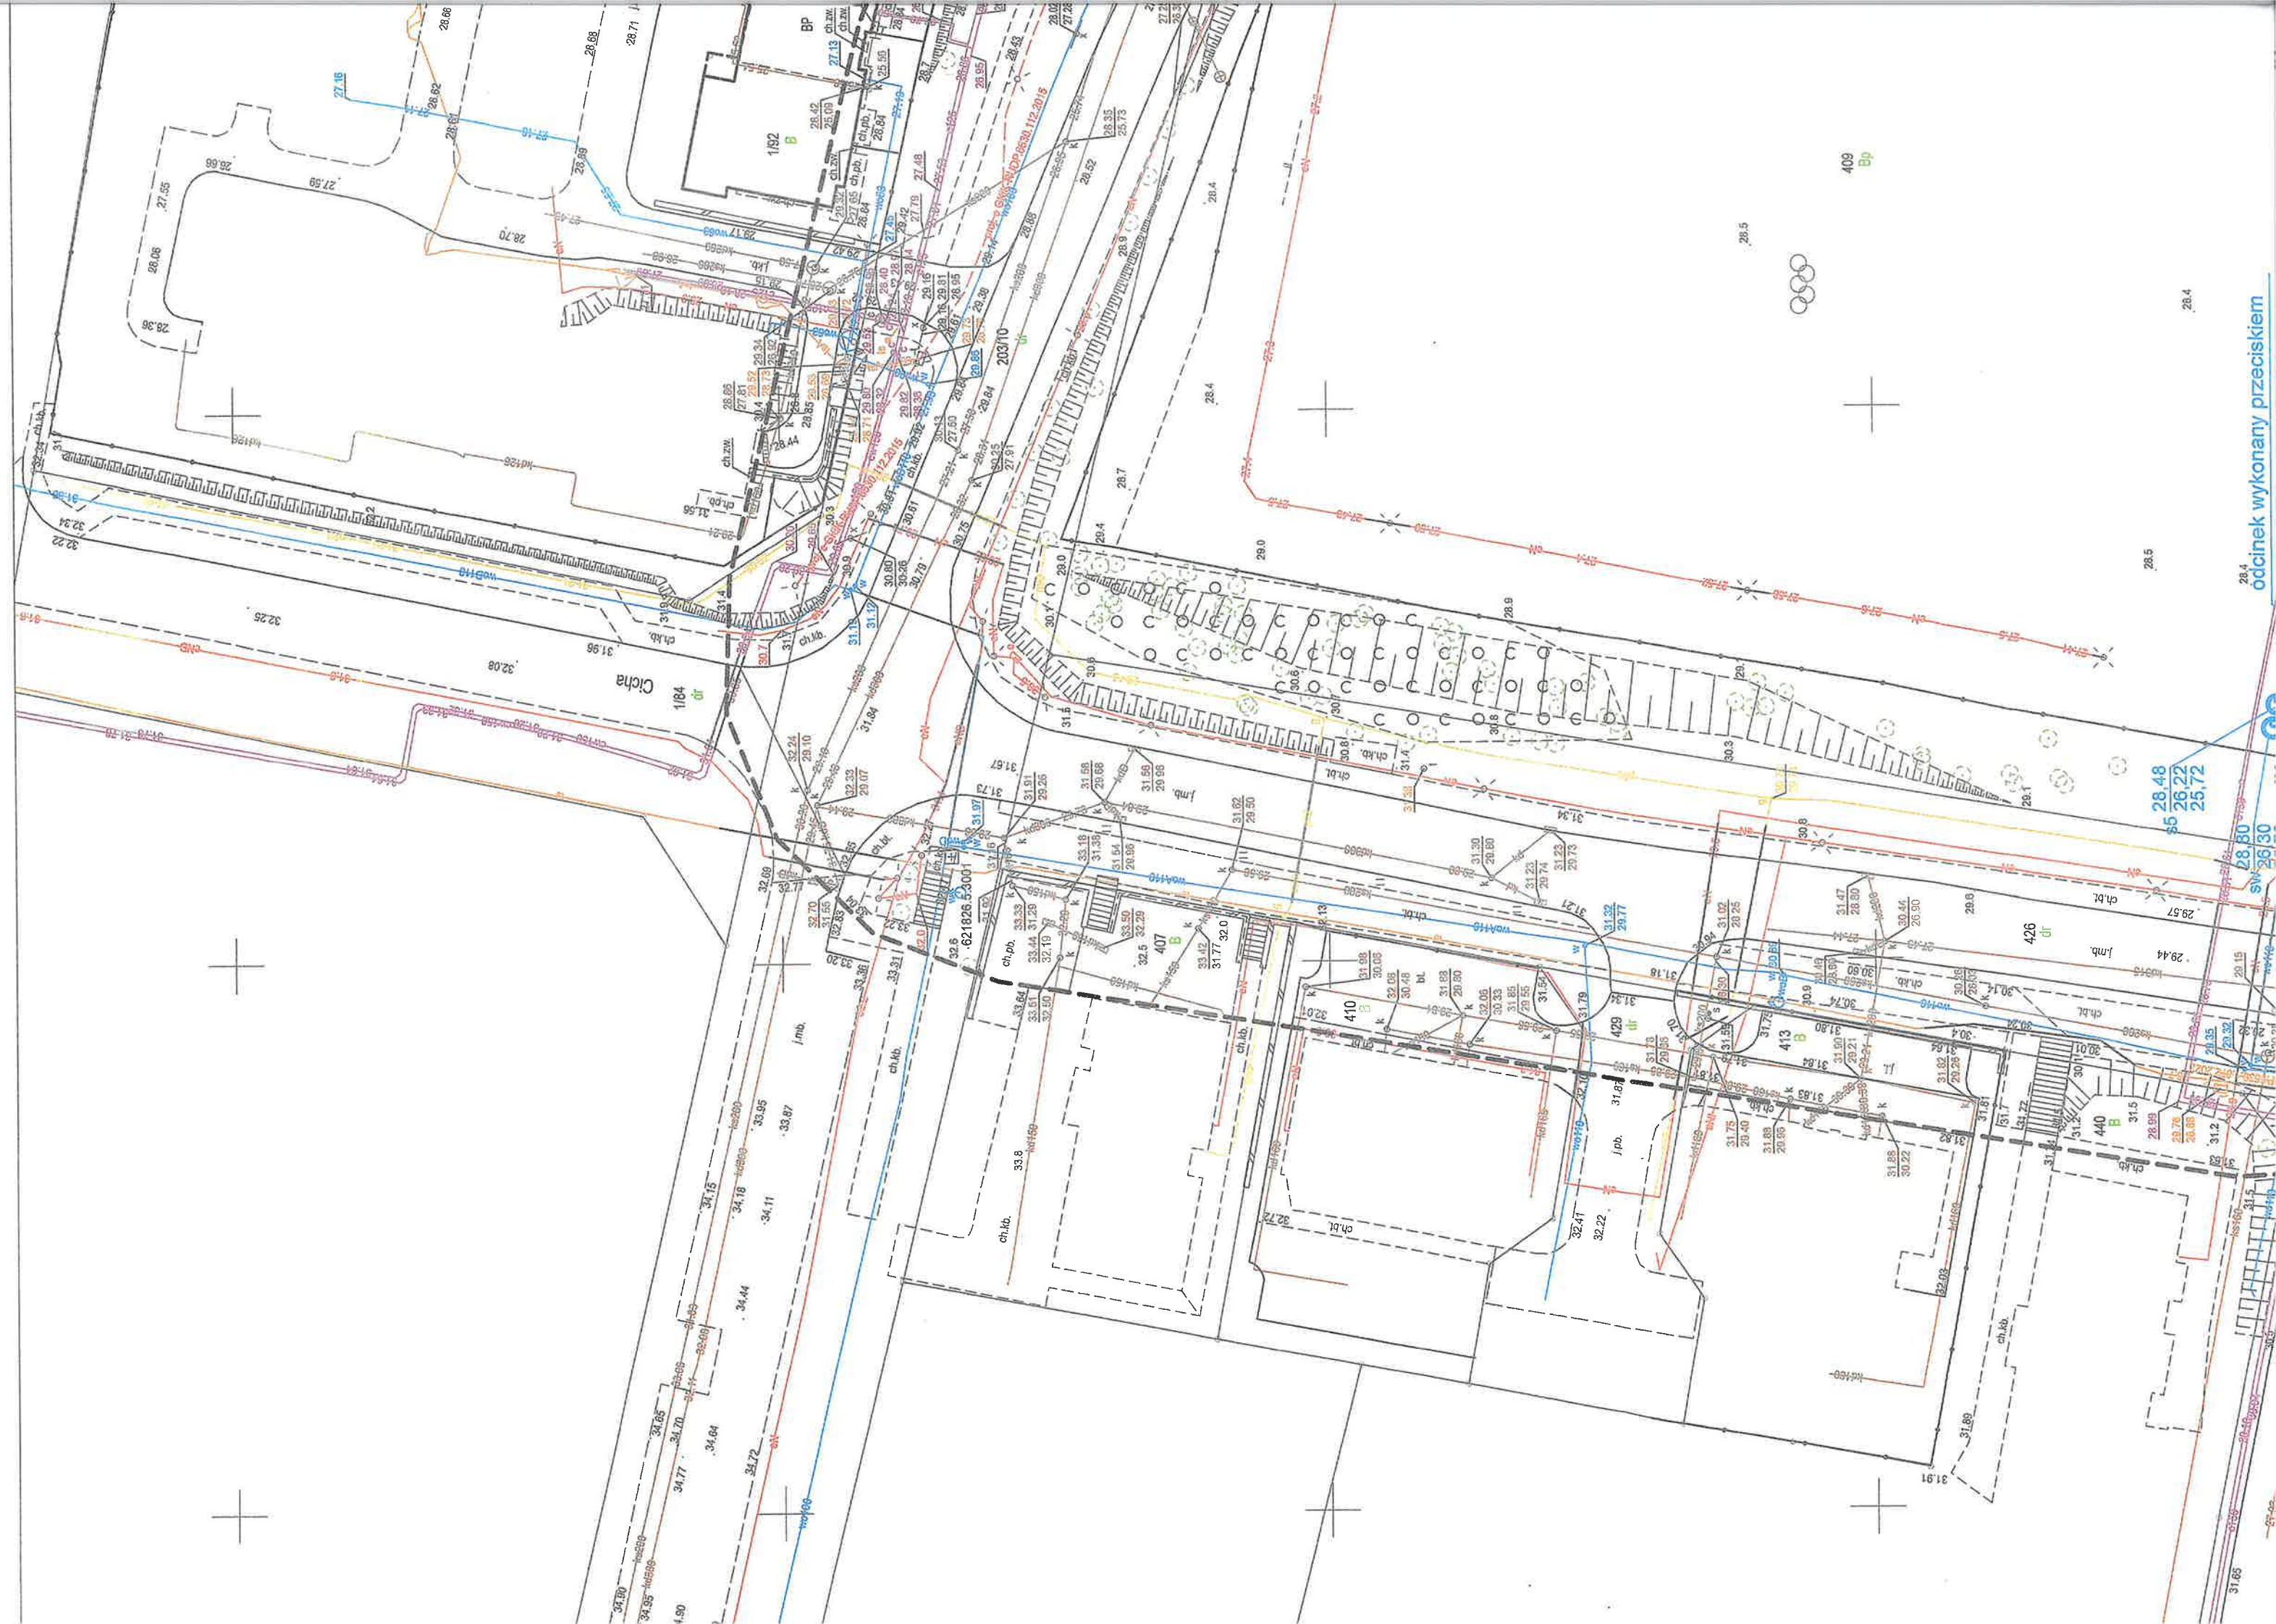

OSWIADCZENIE

KIK-PODGIK.6640.1.5124.2024 złożony do Powiatowego
kumentacji Geodezyjnej w Pruszczu Gdańskim uzyskał
weryfikację nr GKIK-PODGIK.6640.1.5124.2024_59571
dnia 5 grudnia 2024 r.

TECHNOLOGY

Abstract

W. Przemysłowa 2 A. 15 15

WP 584-0343-42 tel. 602 645 743

11
 12
[illegible]

17 maj 1989 r. ze zm. (Dz.U. 1989 poz. 163 Art. 126 pkt 5a)


1900

10

Arbeitsblätter

2017年11月17日

o.j. przyłącze wodociągowe	
o.j. instalacja zew. wodociągowa	
o.j. przyłącze kan. deszczowej	
o.j. źródło uliczny	
o.j. studnia wodomierzowa	
o.j. studnia z zaworem spustowym	
iniejca studnia kanalizacji deszczowej	
o.j. studnia betonowa kanalizacji deszczowej	

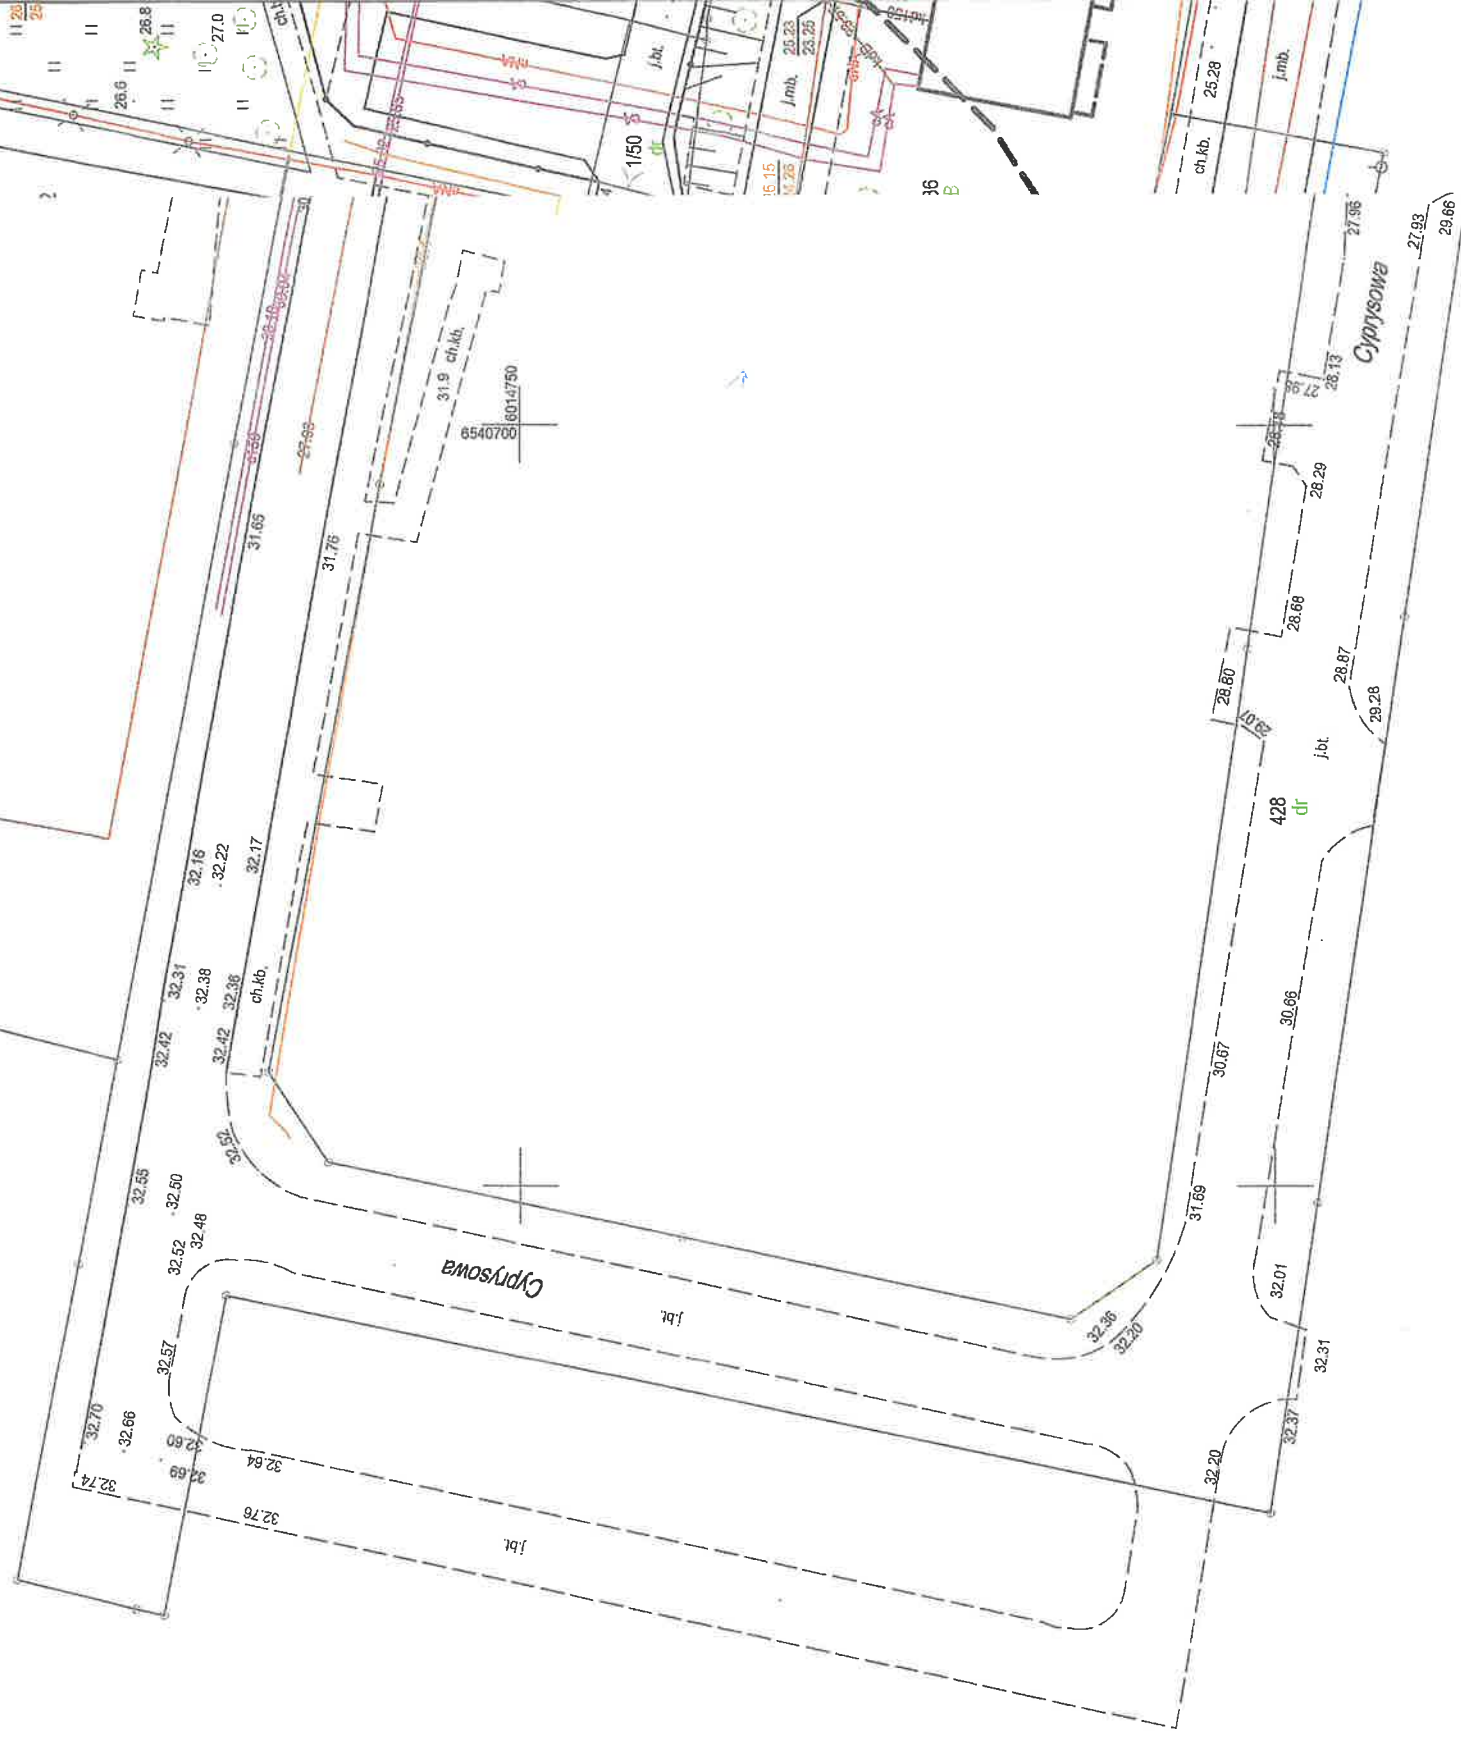

kie [22]
4]
z Gdański [220401_1]
13]

TECH - GEO Usługi Geodezyjne
Andrzej Orłowski
83-000 Pruszcz Gdański
ul. Przemysłowa 2a pok. 206
NIP 584-103-43-42 tel. 602 645 743

2000: 6.218.26.01.1.2
my: PL-2000 strefa 6 (18')
wy: PL-EVRF2007-NH
0.1.5124.2024

MAPA DO CELÓW PROJEKTOWYCH SKALA 1:500

acowania mapa aktualna na dzień: 19.11.2024 r.
a prac: Andrzej Orłowski, upr. nr 12713
19.11.2024 r.

lenia w terenie innych, nie wykazanych na niniejszej mapie urządzeń
ie zostały zgłoszone do inwentaryzacji.

mapie pozyskano z PODGIK w Pruszczu Gdańskim,
wnego granic.

ści gruntowych w KW.

E W PRUSZCZU GDAŃSKIM
DO KUMENTACJI PROJEKTOWEJ

ystępują projektowane
zewody i urządzenia
dokumentacji.

GEODETA UPRAWNIONY
Andrzej Orłowski
Upr. 12713 MUD/11

OŚWIADCZENIE

KIK-PODGIK.6640.1.5124.2024 złożony do Powiatowego
okumentacji Geodezyjnej w Pruszczu Gdańskim uzyskał
weryfikację nr GKIK-PODGIK.6640.1.5124.2024_59571
dnia 5 grudnia 2024 r.

TECH-GEO Usługi Geodezyjne
Andrzej Orłowski

0000 Pruszcz Gdański, ul. Przemysłowa 2 A p.105
NIP 584-103-43-42 tel. 602 645 743

Pruszcz Gdański 6 grudnia 2024 r.

m zwanymy odpowiedzialności karnej za złożenie fałszywego oświadczenia.

17 maja 1989 r. ze zm. (Dz.U. 1989 poz. 163 Art. 125 pkt 5a)

GEODETA UPRAWNIONY
Andrzej Orłowski
Upr. 12713 MUD/11

roj. przyłącze wodociągowe

roj. instalacja zew. wodociągowa

roj. przyłącze kan. deszczowej

roj. zdroj uliczny


roj. studnia wodomierzowa

roj. studnia z zaworem spustowym

tniejąca studnia kanalizacji deszczowej

roj. studnia betonowa kanalizacji
deszczowej

do celów

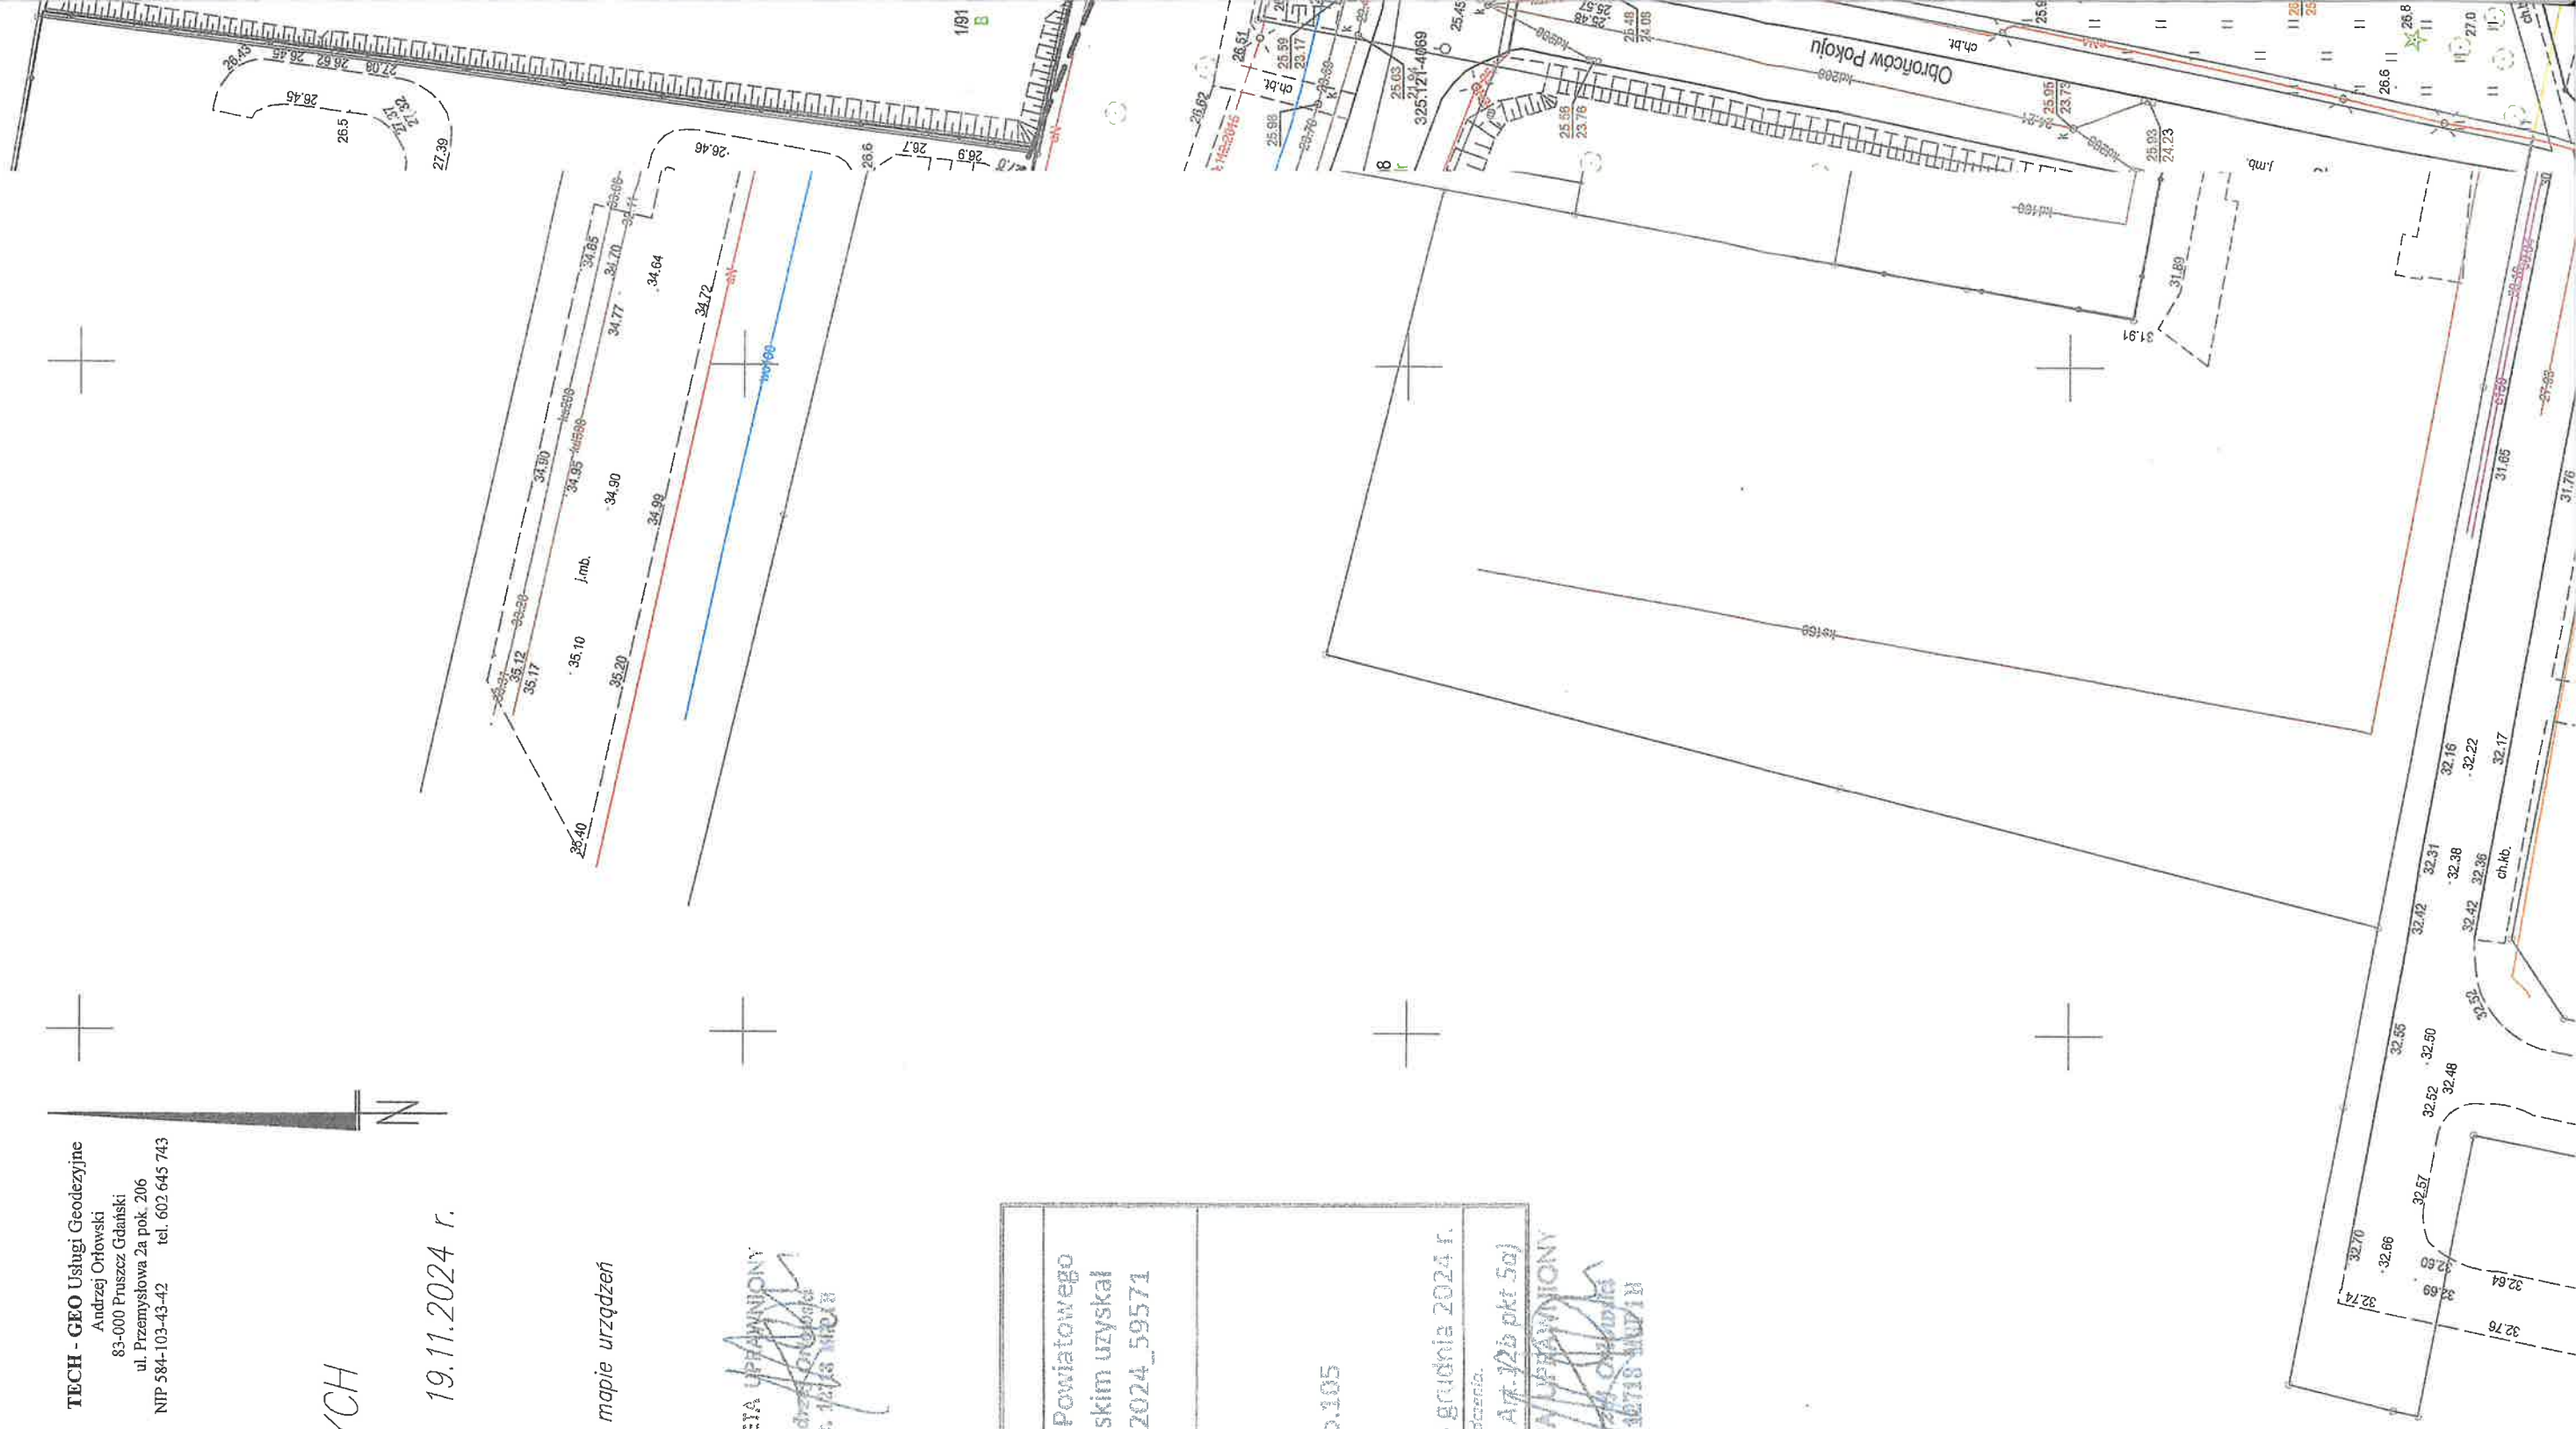

OŚWIADCZENIE Operat ID: GKIK-PODGİK.6640.1.5124.2024 złożony do Powiatowego Ośrodka Dokumentacji Geodezyjnej w Pruszcze Gdańskim uzyskał pozytywną weryfikację nr GKIK-PODGİK.6640.1.5124.2024_59571 dnia 5 grudnia 2024 r.	TECH-GEO Usługi Geodezyjne Andrzej Orłowski 83-000 Pruszcz Gdański, ul. Przemysłowa 2 A p.105 NIP 584-103-43-42 tel. 602 645 743 Pruszcz Gdański 6 grudnia 2024 r.	Jestem świadomy odpowiedzialności karnej za złożenie fałszywego oświadczenia. Ustawa z dnia 17 maja 1989 r. ze zm. (Dz.U. 1989 poz. 163 Art. 126 pkt 5a)
--	---	---

First Gaski Cup 2021

ESTER SAUNDERS, JR., 1240 1/2 N. 10TH ST., CHICAGO, ILL.

Ustawę z dnia 17 maja 1989 r. ze zm. (Dz.U. 1989 poz. 163 Art. 22b pkt 5a)

GEODETICAL ENGINEERING

Anders Österlund
Upp. 16718 MUI/18


	proj. przyłącze wodociągowe
	proj. instalacja zew. wodociągowa
	proj. przyłącze kan. deszczowej
	proj. źródło uliczny
	proj. studnia wodomierzowa
	proj. studnia z zaworem spustowym
	istniejąca studnia kanalizacji deszczowej
	proj. studnia betonowa kanalizacji deszczowej

Uchen

STANOWISŁAWIAŃSKI
(nazwa organu) - (nazwa urzędu) - (nazwa miejscowości)
Plikując dokumenty w tej formie, nie przesyłamy danych
koordynacji i adresowanej w dalsz. 2024-12-17
w. Wojsko Polskie i b.
Znak sprawy: GUK-RUEP.5530-1.1113.2024
Sprawę należy:
a) - zabranie zainteresowanym podmiotów
X - za pomocą środków komunikacji elektronicznej
Puszcz Gdański, dn. 2024-12-17

Zp. STAROSTY

Mariolania Osipiak
GEODETA POWIATOWY

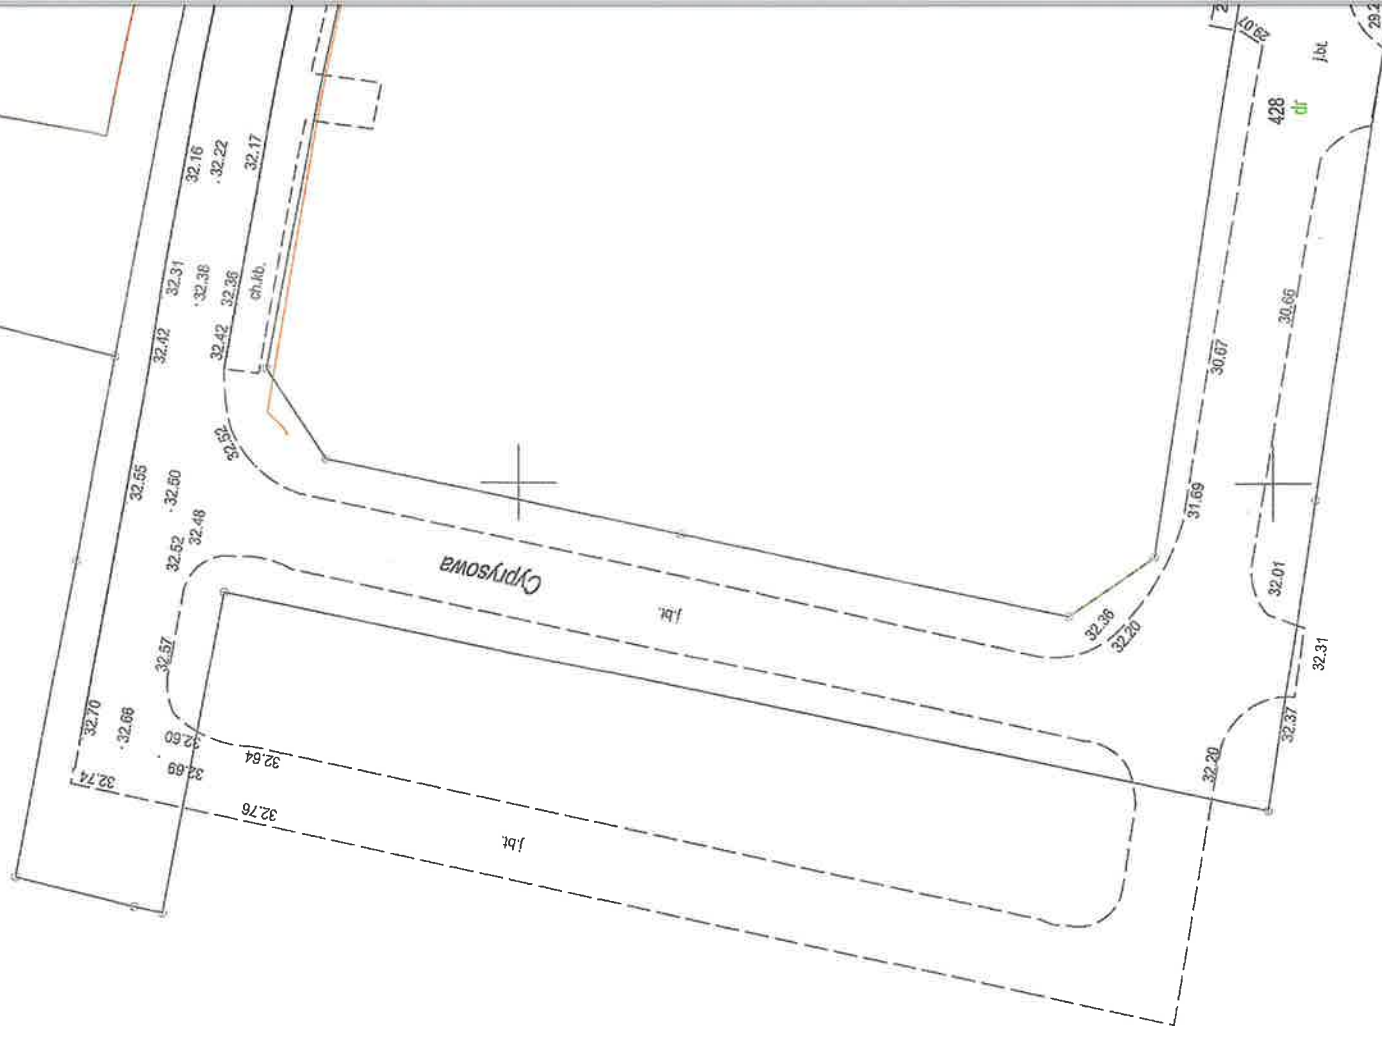

województwo: pomorskie [22]
powiat: gdański [2204]
gmina: Miasto Pruszcz Gdański [220401_1]
obręb: Obręb 13 [0013]
działka: 409
nr sekcji w układzie 2000: 6.218.26.01.1.2
ukł. odniesienia poziomy: PL-2000 strefa 6 (18')
ukł. odniesienia pionowy: PL-EVRF2007-NH
ID: GKIK-PODGK.6640.1.5124.2024

TECH - GEO Usługi Geodezyjne
Andrzej Orłowski
83-000 Pruszcz Gdański
ul. Przemysłowa 2a pok. 206
NIP 584-103-43-42 tel. 602 645 743

MAPA DO CELÓW PROJEKTOWYCH SKALA 1:500

W zakresie opracowania mapa aktualna na dzień: 19.11.2024 r.
Kierownik i wykonawca prac: Andrzej Orłowski, upr. nr 12713
Pruszcz Gdański, dn. 19.11.2024 r.

Nie wyklucza się istnienia w terenie innych, nie wykazanych na niniejszej mapie urządzeń podziemnych, które nie zostały zgłoszone do inwentaryzacji.

Granice wykazane na mapie pozyskano z PODGIK w Pruszczu Gdańskim, nie badano stanu prawnego granic.

Nie badano słuszności gruntowych w KW.

STAROSTWO POWIATOWE W PRUSZCZU GDAŃSKIM
REFERAT UZGADNIANIA DOKUMENTACJI PROJEKTOWEJ

W granicach opracowania występują projektowane i zarejestrowane w RUDP przewody i urządzenia zgodnie z treścią niniejszej dokumentacji.

GEODETA UPRAWNIJONY
Andrzej Orłowski
Upr. 12713 MUPiH

OŚWIADCZENIE	
Operat ID: GKIK-PODGK.6640.1.5124.2024 złożony do Powiatowego Ośrodka Dokumentacji Geodezyjnej w Pruszczu Gdańskim uzyskał pozytywną weryfikację nr GKIK-PODGK.6640.1.5124.2024_59571 dnia 5 grudnia 2024 r.	
TECH-GEO Usługi Geodezyjne Andrzej Orłowski 83-000 Pruszcz Gdański, ul. Przemysłowa 2 A p.105 NIP 584-103-43-42 tel. 602 645 743	
Pruszcz Gdański 6 grudnia 2024 r.	
Jestem świadomy odpowiedzialności karnej za złożenie fałszywego oświadczenia. Ustawa z dnia 17 maja 1989 r. ze zm. (Dz.U. 1989 poz. 163 Art. 126 pkt 5a)	

GEODETA UPRAWNIJONY
Andrzej Orłowski
Upr. 12713 MUPiH

LEGENDA

	proj. przyłącze wodociągowe
	proj. instalacja zew. wodociągowa
	proj. przyłącze kan. deszczowej
Z1°	proj. zdroj. uliczny
SW	proj. studnia wodomierzowa
s5	proj. studnia z zaworem spustowym
Sistn	istniejąca studnia kanalizacji deszczowej
S1	proj. studnia betonowa kanalizacji deszczowej

Za zgodność z oryginałem mapy do celów projektowych

Uchwa



Polska Spółka Gazownictwa sp. z o.o.
Oddział Zakład Gazowniczy w Gdańsku
ul. Wałowa 41/43, 80-858 Gdańsk
tel. 58 326 35 00, faks 58 326 35 04

Dział Zarządzania Majątkiem Sieciowym
ul. Wałowa 41/43, 80-858 Gdańsk
uzgodnienia.gdansk@psgaz.pl

UZGODNIENIE NR 1198/BR/OTI/2025
z dnia: 2025-03-06

Zadanie: Budowa sieci wodociągowej i kanalizacji deszczowej związana z przebudową boiska piłkarskiego.

Opracowanie: Projekt trasy

Miejscowość: Pruszcz Gdański (gm. m. Pruszcz Gdański)

Adres: ul. Tysiąclecia 3, dz. 409, 420, 427 obręb 0013

Projektant: Marcin Keler, upr. nr: POM/0033/PWOS/11

Inwestor: Gmina Miejska Pruszcz Gdański Grunwaldzka 20 83-000 Pruszcz Gdański

Opracowanie jw. UZGADNIA SIĘ.

Warunki uzgodnienia zawarto na drugiej stronie.

Warunki uzgodnienia:

1. Rozpoczęcie robót należy zgłosić pisemnie w siedzibie właściwej dla terenu inwestycji Gazowni, nie później niż 7 dni przed planowanym terminem ich rozpoczęcia.
2. W przypadku natrafienia na niezinventaryzowaną sieć gazową należy wstrzymać prace i niezwłocznie powiadomić właściwą, dla terenu inwestycji, Gazownię.
3. Wszelkie uszkodzenia sieci gazowej Inwestor i Wykonawca zobowiązani są usunąć własnym kosztem i staraniem. Inwestor/Wykonawca w związku z uszkodzeniem, ponosi odpowiedzialność z tytułu szkody wynikowej poniesionej przez Polską Spółkę Gazownictwa sp. z o.o. Oddział Zakład Gazowniczy. O uszkodzeniu sieci gazowej sprawca zobowiązany jest niezwłocznie powiadomić Pogotowie Gazowe tel. nr 992.
4. Uzgodnienie jest ważne przez okres 24 miesięcy od daty jego wydania.
5. Wszelkie zmiany w dokumentacji projektowej, dokonane po wydaniu niniejszego uzgodnienia, wymagają ponownego uzgodnienia projektu w PSG sp. z o.o. Oddział Zakład Gazowniczy, Dział Zarządzania Majątkiem Sieciowym/Gazownia.
6. Za aktualność mapy do celów projektowych i jej zgodność z stanem rzeczywistym terenu odpowiada projektant.
7. Skrzyżowania wykonać zgodnie z załączonym technicznym rozwiązaniem kolizji.
8. W pobliżu istniejącej sieci gazowej roboty ziemne wykonywać ręcznie.
9. Szczegółowy przebieg tras istniejących gazociągów należy ustalić na budowie, na podstawie przekopów kontrolnych i potwierdzić wpisem do Dziennika Budowy.
10. Przy układaniu obcego uzbrojenia należy zachować wszystkie wymagane odległości od istniejącej/projektowanej sieci gazowej.
11. Należy odbudować system oznakowania gazociągu za pomocą taśmy ostrzegającej
12. Zasypanie gazociągu należy wykonać w sposób uniemożliwiający jego uszkodzenie (z zastosowaniem podsypki i obsypki).
13. Skrzyżowania z gazociągiem, przed zasypaniem, zgłosić do odbioru we właściwej Gazowni.
14. Przewierty i przeciski, przy skrzyżowaniach z gazociągami, wykonać pod nadzorem przedstawiciela Gazowni / Placówki.
15. Zakończenie robót i gotowość do odbioru zgłosić pisemnie do właściwej, dla terenu inwestycji, Gazowni.

KIEROWNIK

sekcja Ewidencji Majątku i Uzgodnień

Pieczętka i podpis:


Kamil Barnaś

Osoba do kontaktu: Mariusz Lipski (marlusz.lipski@psgaz.pl)

1198/BR/OT/2025

ZAŁĄCZNIK DO PROJEKTU BUDOWLANEGO ZAMIENNEGO

zgodnie z §5 ust. 1 pkt 4 OBWIESZCZENIA MINISTRA ROZWOJU I TECHNOLOGII
z dnia 12.07.2022

INFORMACJA DOTYCZĄCA BEZPIECZEŃSTWA I OCHRONY ZDROWIA

Wszystkie roboty budowlane powinny być prowadzone z poszanowaniem przepisów:

- rozporządzenie Ministra Infrastruktury z dnia 23 czerwca 2003r w sprawie informacji dotyczącej bezpieczeństwa i ochrony zdrowia oraz planu bezpieczeństwa i ochrony zdrowia (Dz. U.2003 Nr 120, poz.1126), oraz
- rozporządzenie z 6 lutego 2003 (dz. u. Nr 47, poz.401) w sprawie bezpieczeństwa i higieny pracy podczas wykonywania robót budowlanych

Wykonawca przed przystąpieniem do wykonywania robót budowlanych jest zobowiązany opracować instrukcję bezpiecznego ich wykonywania i zaznajomić z nią pracowników w zakresie wykonywania przez nich robót.

Przed rozpoczęciem robót budowlanych należy:

- trwale wydzielić obszar prowadzenia prac
- zamontować stosowne tablice informacyjne i ostrzegawcze
- zaznaczyć strefy niebezpieczne
- urządzić składowisko materiałów i wyrobów

1. Zakres robót dla zamierzenia budowlanego.

Zakres robót obejmuje Zakres robót obejmuje prace budowlane związane z przebudową boiska piłkarskiego przy ul. Tysiąclecia w Pruszczu Gdańskim, Dz. Nr 409, 1/52, 427, 203/10, 420/2 Obręb 0013.

Roboty ziemne: plantowanie, kształtowanie skarp, korytowanie

Roboty nawierzchniowe: wykonanie podbudowy i nawierzchni zjazdu i ciągów pieszych.

Roboty montażowe: montaż ogrodzenia, montaż małej architektury.

Roboty instalacyjne: wykonanie przyłącza wody oraz przyłącza kanalizacji deszczowej, instalacji wody służącej do podlewania, wykonanie odwodnienia liniowego, drenażu boiska oraz osadzenie zbiornika retencyjnego.

2. Wykaz istniejących obiektów budowlanych.

Działka niezabudowana.

3. Elementy zagospodarowania działki, które mogą stwarzać zagrożenie bezpieczeństwa i zdrowia ludzi.

Nie ma i nie projektuje się elementów stwarzających zagrożenia bezpieczeństwa i zdrowia ludzi.

4. Wskazania dotyczące przewidywanych zagrożeń występujących podczas realizacji robót budowlanych.

roboty ziemne – możliwość wprowadzenia lekkiego sprzętu zmechanizowanego, zagrożenie potrącenia, najechania;
roboty konstrukcyjne, drogowe – przenoszenie i montaż elementów drogowych
montaż ogrodzeń, piłkochwyty – praca na wysokości
montaż małej architektury – prace rozładunkowe, montażowe, niebezpieczeństwo upadku urządzeń podczas rozładunku, montażu
roboty instalacyjne – możliwość urazu podczas rozładowywania rur kanalizacji deszczowej, rur wodnych, możliwość oberwania ścian wykopu podczas prac związanych z osadzaniem zbiornika retencyjnego, studni wodociągowych i studni kanalizacji deszczowej

Rozpoczynać pracę po uzgodnieniu z kierownikiem budowy bezpiecznych warunków pracy i właściwej technologii prowadzonych robót.

Dopuszczać do pracy pracowników posiadających aktualne badania lekarskie i szkolenia BHP.

Prowadzić Dziennik BHP i Rejestr Szkoleń.

Prace przy ustawieniu / demontażu rusztowań oraz prace na wysokości należy prowadzić z zachowaniem szczególnej ostrożności, z poszanowaniem przepisu rozdziału 8 "Rusztowania i ruchome podesty robocze" oraz rozdziału 9 "roboty na wysokości" cytowanego wyżej rozporządzenia.

Rozpoczynać pracę po uzgodnieniu z kierownikiem budowy bezpiecznych warunków pracy i właściwej technologii prowadzonych robót.

Dopuszczać do pracy pracowników posiadających aktualne badania lekarskie i szkolenia BHP.

Prowadzić Dziennik BHP i Rejestr Szkoleń.

5. Wskazanie sposobu prowadzenia instruktażu pracowników przed przystąpieniem do robót.

Wszyscy pracownicy przed przystąpieniem do prac budowlanych powinni się zapoznać z Planem Bezpieczeństwa i Ochrony Zdrowia, o czym pisemnie poświadczają na sporządzonej liście dołączonej do Planu.

Dodatkowo kierownik budowy powinien ustnie poinformować o niebezpieczeństwach pracowników bezpośrednio przed rozpoczęciem danych robót.

Instruktaż pracowników należy przeprowadzić z uwzględnieniem następujących punktów:

- Ochrona osobista;
- Narzędzia i sprzęt roboczy;
- Znaki ostrzegawcze i informacyjne;
- Poruszanie się po terenie budowy;
- Ochrona środowiska;
- Rusztowania;
- Praca na wysokości
- Ochrona przeciwpożarowa;
- Ład i porządek;
- Spożycie alkoholu i narkotyków;
- Naruszenie przepisów bezpieczeństwa;

6. Wskazanie środków technicznych i organizacyjnych, zapobiegających niebezpieczeństwom wynikającym z wykonywania robót budowlanych w strefach zagrożenia zdrowia.

Teren budowy oznakować tablicami "Nieupoważnionym wstęp wzbroniony".
Wydzielić trwale obszar prowadzenia prac od reszty terenu.
Zaopatrzyć pracownika w odzież roboczą i ochronną zgodnie z przepisami.
Prace budowlane powinny być realizowane pod nadzorem wykwalifikowanej kadry technicznej składającej się z osób mających odpowiednie uprawnienia.
Kierownik jest zobowiązany do opracowania planu BIOZ, WYKONANIA PROJEKTU ORGANIZACJI BUDOWY I HARMONOGRAMU REALIZACJI PRAC BUDOWLANO-MONTAŻOWYCH.

Projektant: mgr inż. arch. Katarzyna Olejniczak

mgr inż. Marcin Keler

Opracowanie: mgr inż. Andrzej Zajączkowski

Sprawdzający: mgr inż. arch. Anna Miłżyńska

mgr inż. Kamil Kłek