



1	FAZA:		OPRACOWANIE TECHNICZNE		
	BRANŻA:		DROGOWA		
	SKALA: 1:500		DATA: MAJ 2022		
TYTUŁ RYS.:		PROJEKT ZAGOSPODAROWANIA TERENU			
OPRACOWAŁ:		mgr inż. Daniel Czarnomski			
INWESTOR:		09-210 DROBIN UL. MARSZ. PIŁSUDSKIEGO 12 BURMISTRZ MIASTA I GMINY DROBIN			
NAZWA I ADRES OBJEKTU BUDOWLANEGO:		REMONT DRUGI GMINNEJ NR 290542W GMINA DROBIN POWIAT PŁOCKI W MIEJSCOWOŚCI WRÓGOCIN			

- LEGENDA
- OSTROGOWA
 - KRAWĘDZ JEDNI
 - POBOCZA
 - 117
 - DZIAŁKI OBJĘTE OPRACOWANIEM
 - GRANICZNA PASA DROGOWEGO DROGI / DO WYCIĄGI DRZEWA / ZAKRZEWIENIA
 - ISTNIEJĄCE RÓWY DO ODMULENIA
 - ZJAZDY PUBLICZNE BITUMIENNE
 - ZJAZDY INDYWIDUALNE Z KRUSZYWA
 - ISTNIEJĄCE PRZEPUSTY DO WYMIAN
 - ZAKRES OPRACOWANIA

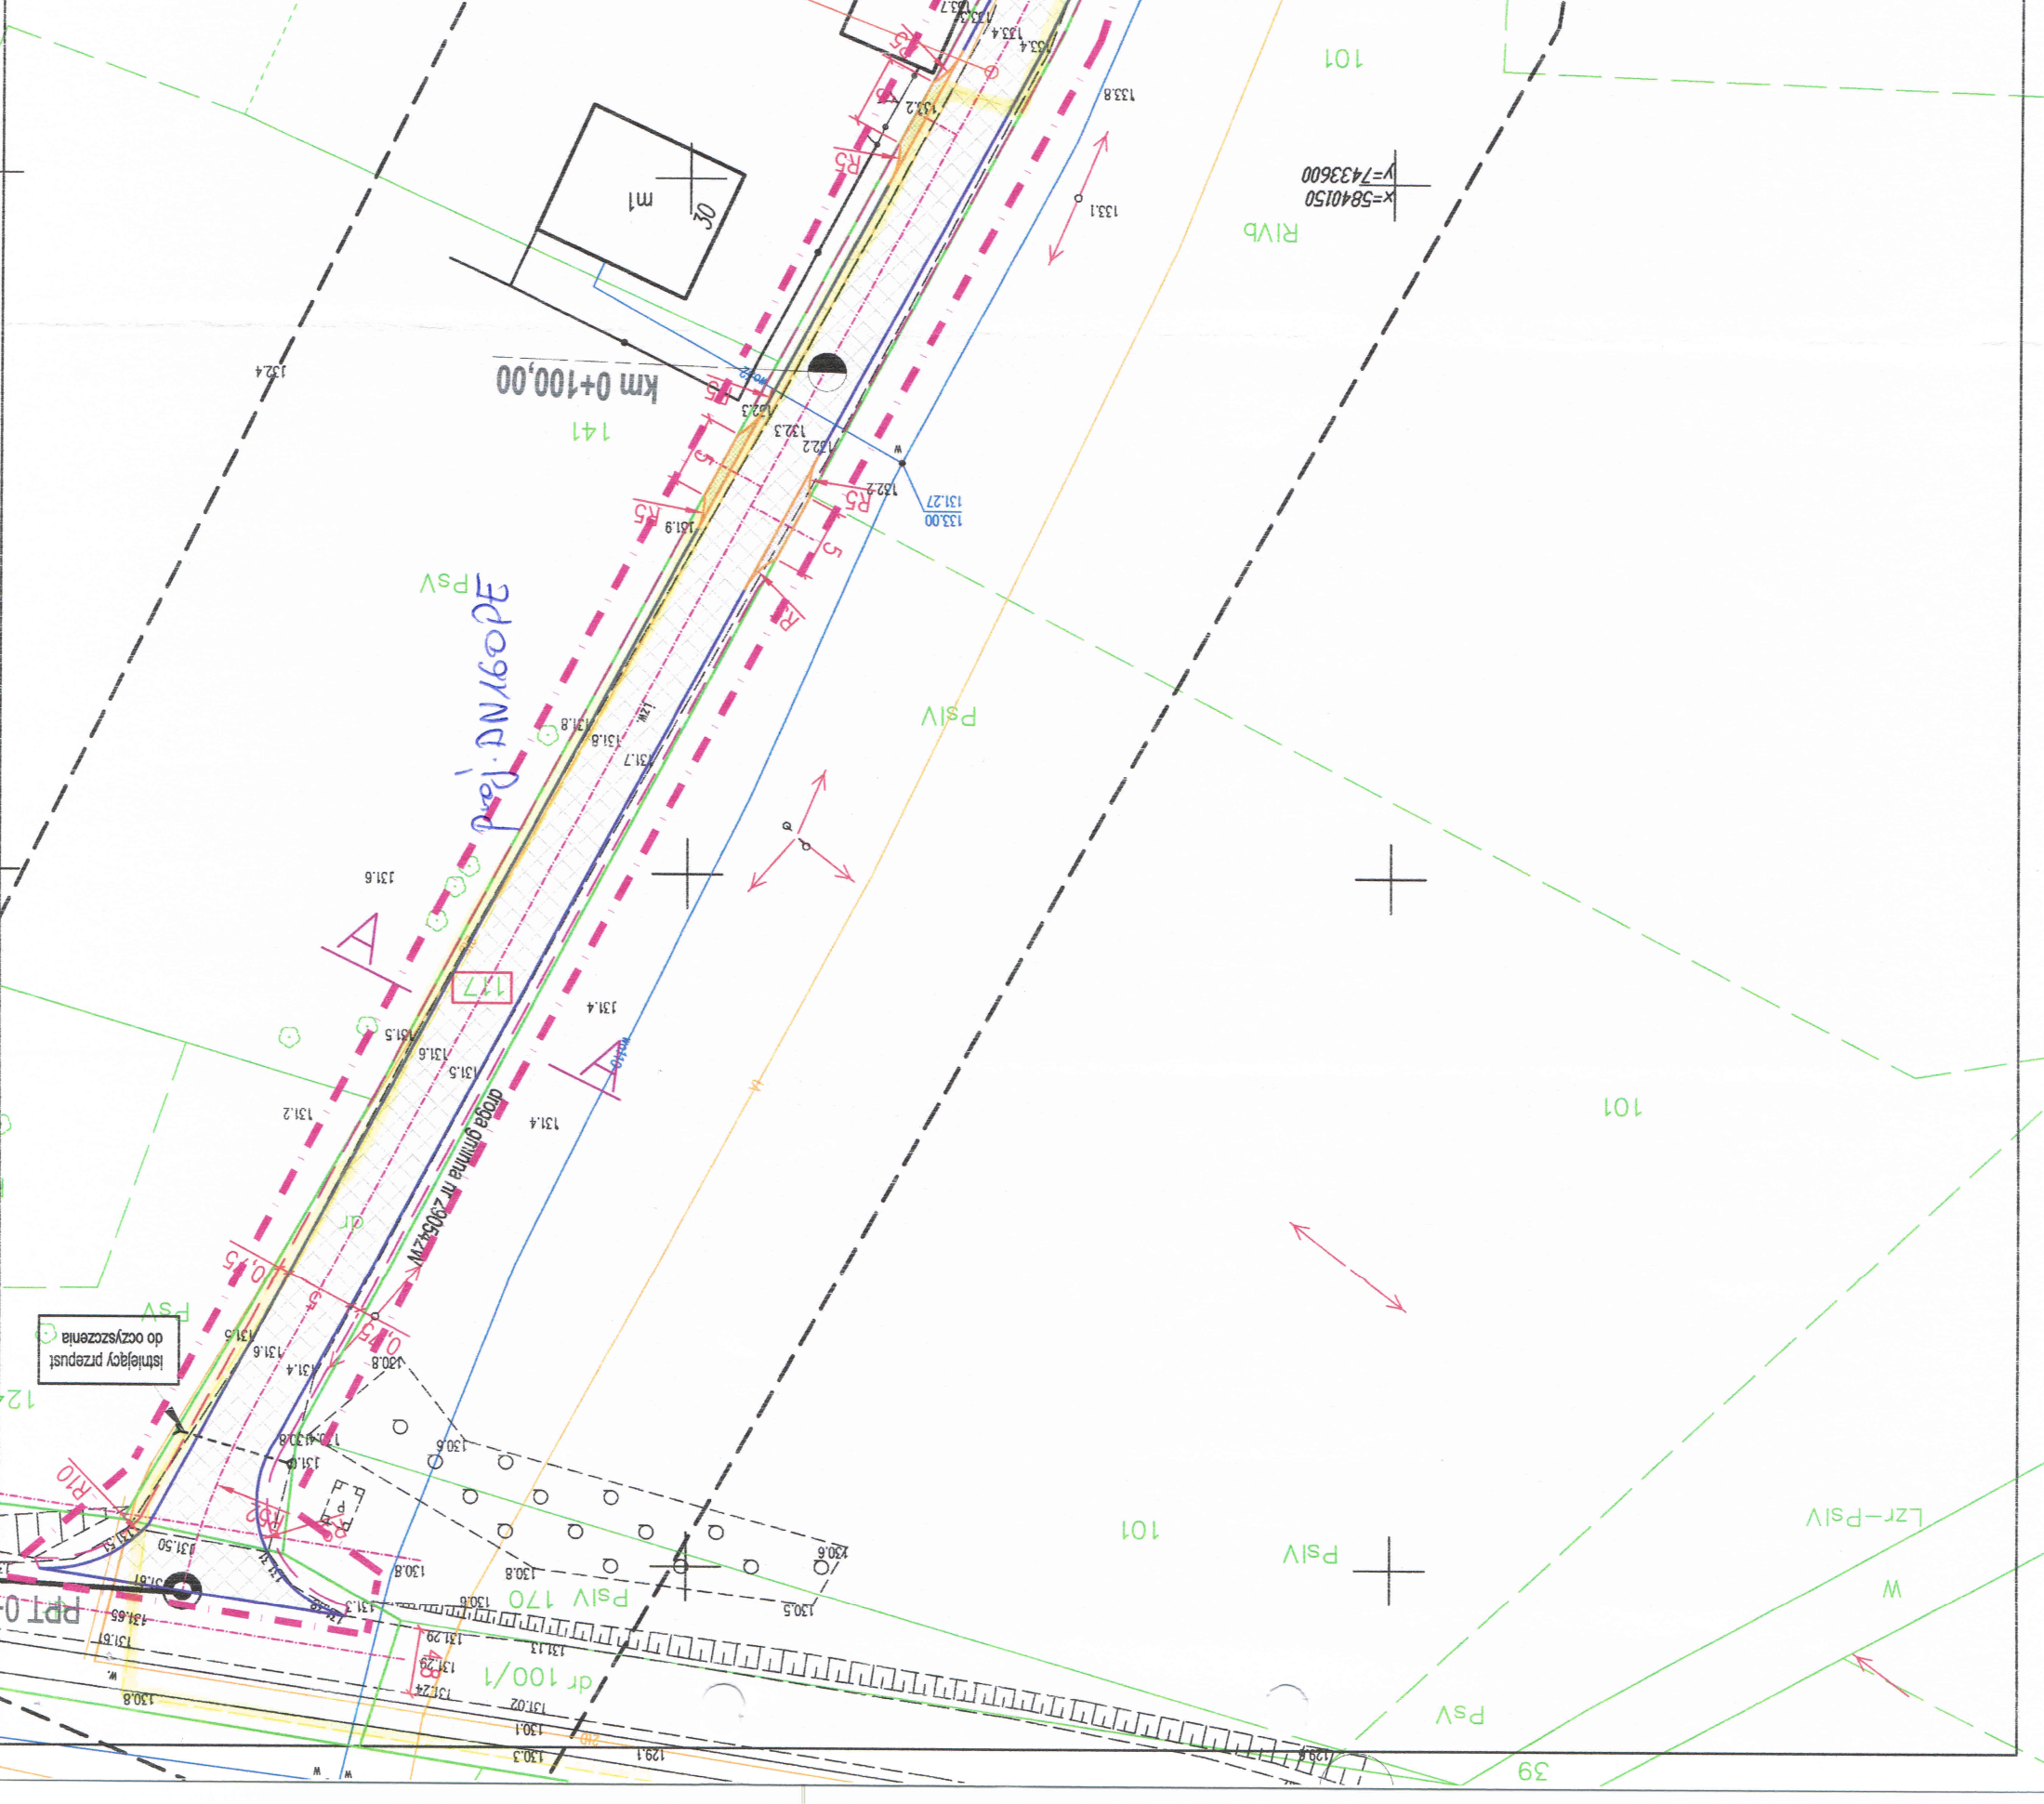



NAZWA I ADRES OBIEKTU BUDOWLANEGO:		REMONT DRUGI GMINNEJ NR 290542W W MIEJSCOWOŚCI WROGOCIN GMINA DROBIN POWIAT PŁOCKI
INWESTOR:		BURMISTRZ MIASTA I GMINY DROBIN UL. MARSZ. PIŁSUDSKIEGO 12 09-210 DROBIN
OPRACOWAŁ:		mgr inż. Daniel Czarnomski
TYTUŁ RYS.:		PROJEKT ZAGOSPODAROWANIA TERENU
FAZA:		OPRACOWANIE TECHNICZNE
BRANŻA:		DROGOWA
SKALA: 1:500		DATA: MAJ 2022

	OŚ DRUGI
	POBOCZA
	DZIAŁKI OBJĘTE OPRACOWANIEM
	GRANICE EWIDENCJNE DZIAŁEK
	DO WYCINKI DRZEWA / ZAKRZEWIENIA
	ISTNIEJĄCE ROWY DO ODMULENIA
	ZJAZDY PUBLICZNE BITUMICZNE
	ZJAZDY INDYWIDUALNE Z KRUSZYWA
	ISTNIEJĄCE PRZEPUSTY DO WYMIANY
	ZAKRES OPRACOWANIA

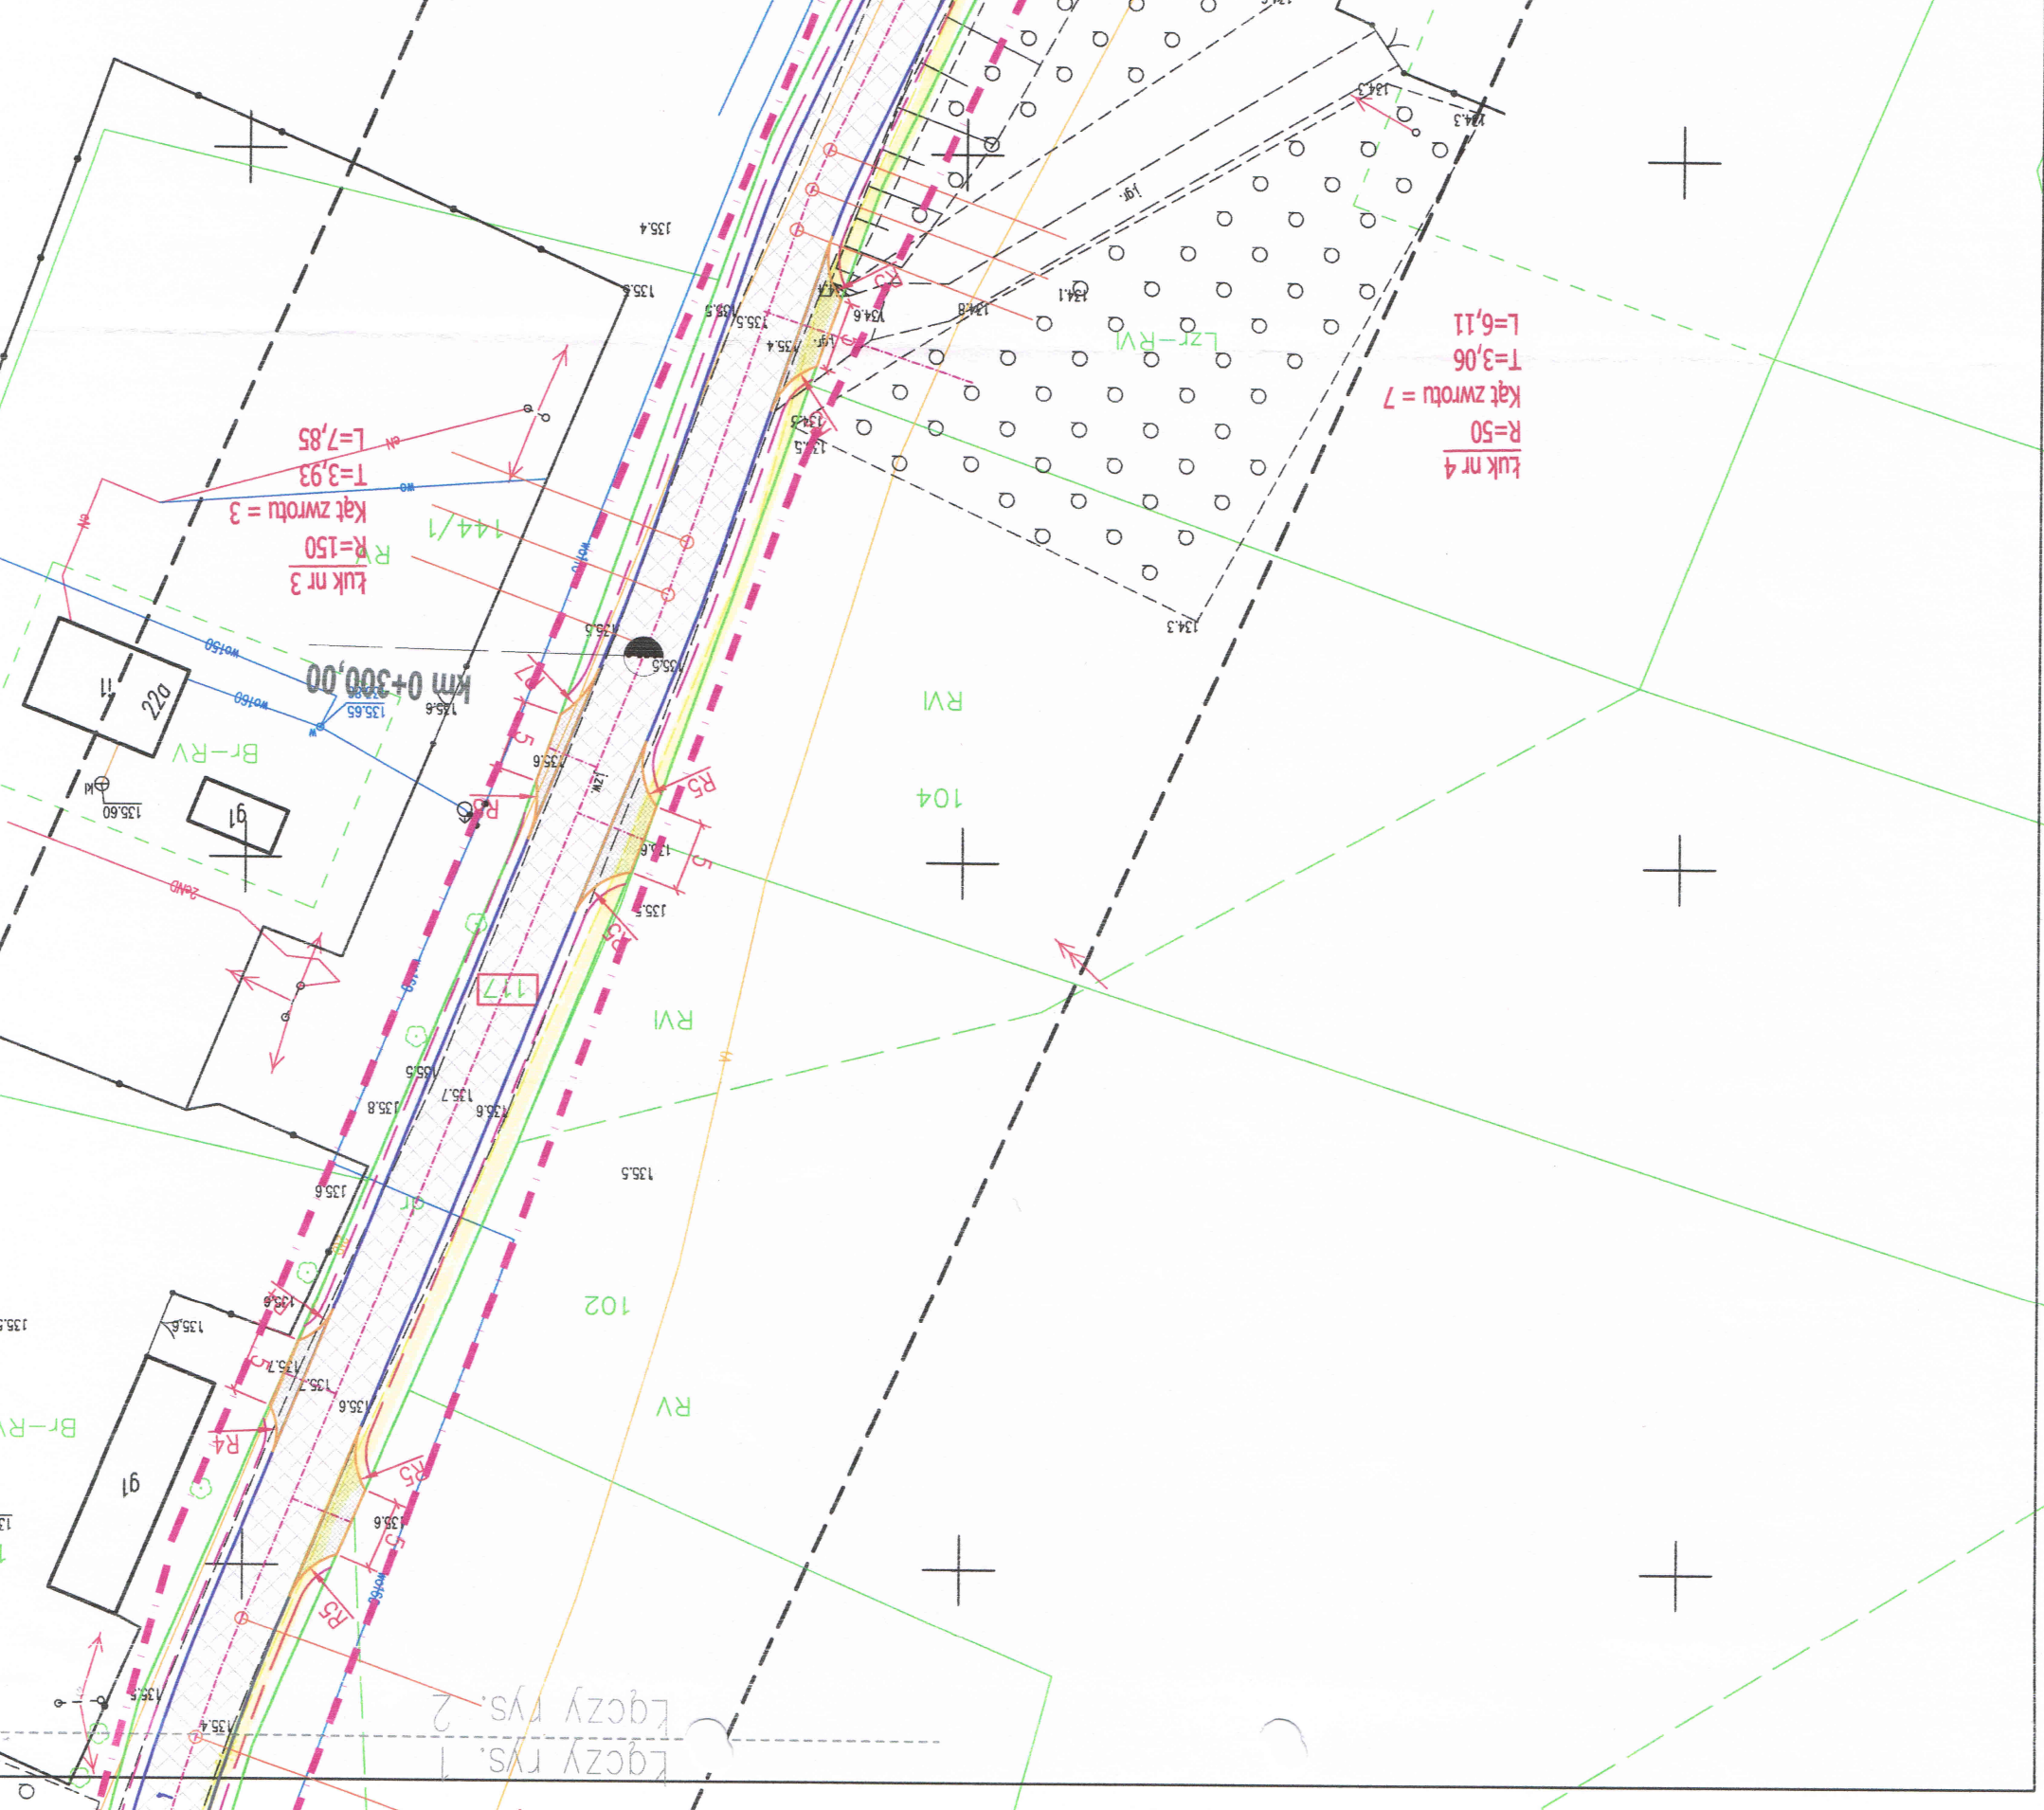

NAZWA I ADRES OBIEKTU BUDOWLANEGO:		REMONT DRUGI GMINNEJ NR 290542W W MIEJSCOWOŚCI WROGOCIN GMINA DROBIN POWIAT PŁOCKI
INWESTOR:		BURMISTRZ MIASTA I GMINY DROBIN UL. MARSZ. PIŁSUDSKIEGO 12 09-210 DROBIN
OPRACOWAŁ:		mgr inż. Daniel Czarnomski
TYTUŁ RYS.:		PROJEKT ZAGOSPODAROWANIA TERENU
FAZA:		OPRACOWANIE TECHNICZNE
BRANŻA:		DROGOWA
SKALA: 1:500		DATA: MAJ 2022

LEGENDA	POBOCZA	DZIAŁKI OBJĘTE OPRACOWANIEM	GRANICE EWIDENCyjne DZIAŁEK	DO WYCINKI DRZEWA / ZAKRZEWIENIA	ISTNIEJĄCE RÓWY DO ODMULENIA	ZJAZDY PUBLICZNE BITUMIENNE	ZJAZDY INDYWIDUALNE Z KRUSZYWA	ISTNIEJĄCE PRZEPUSTY DO WYMIANY	ZAKRES OPRACOWANIA

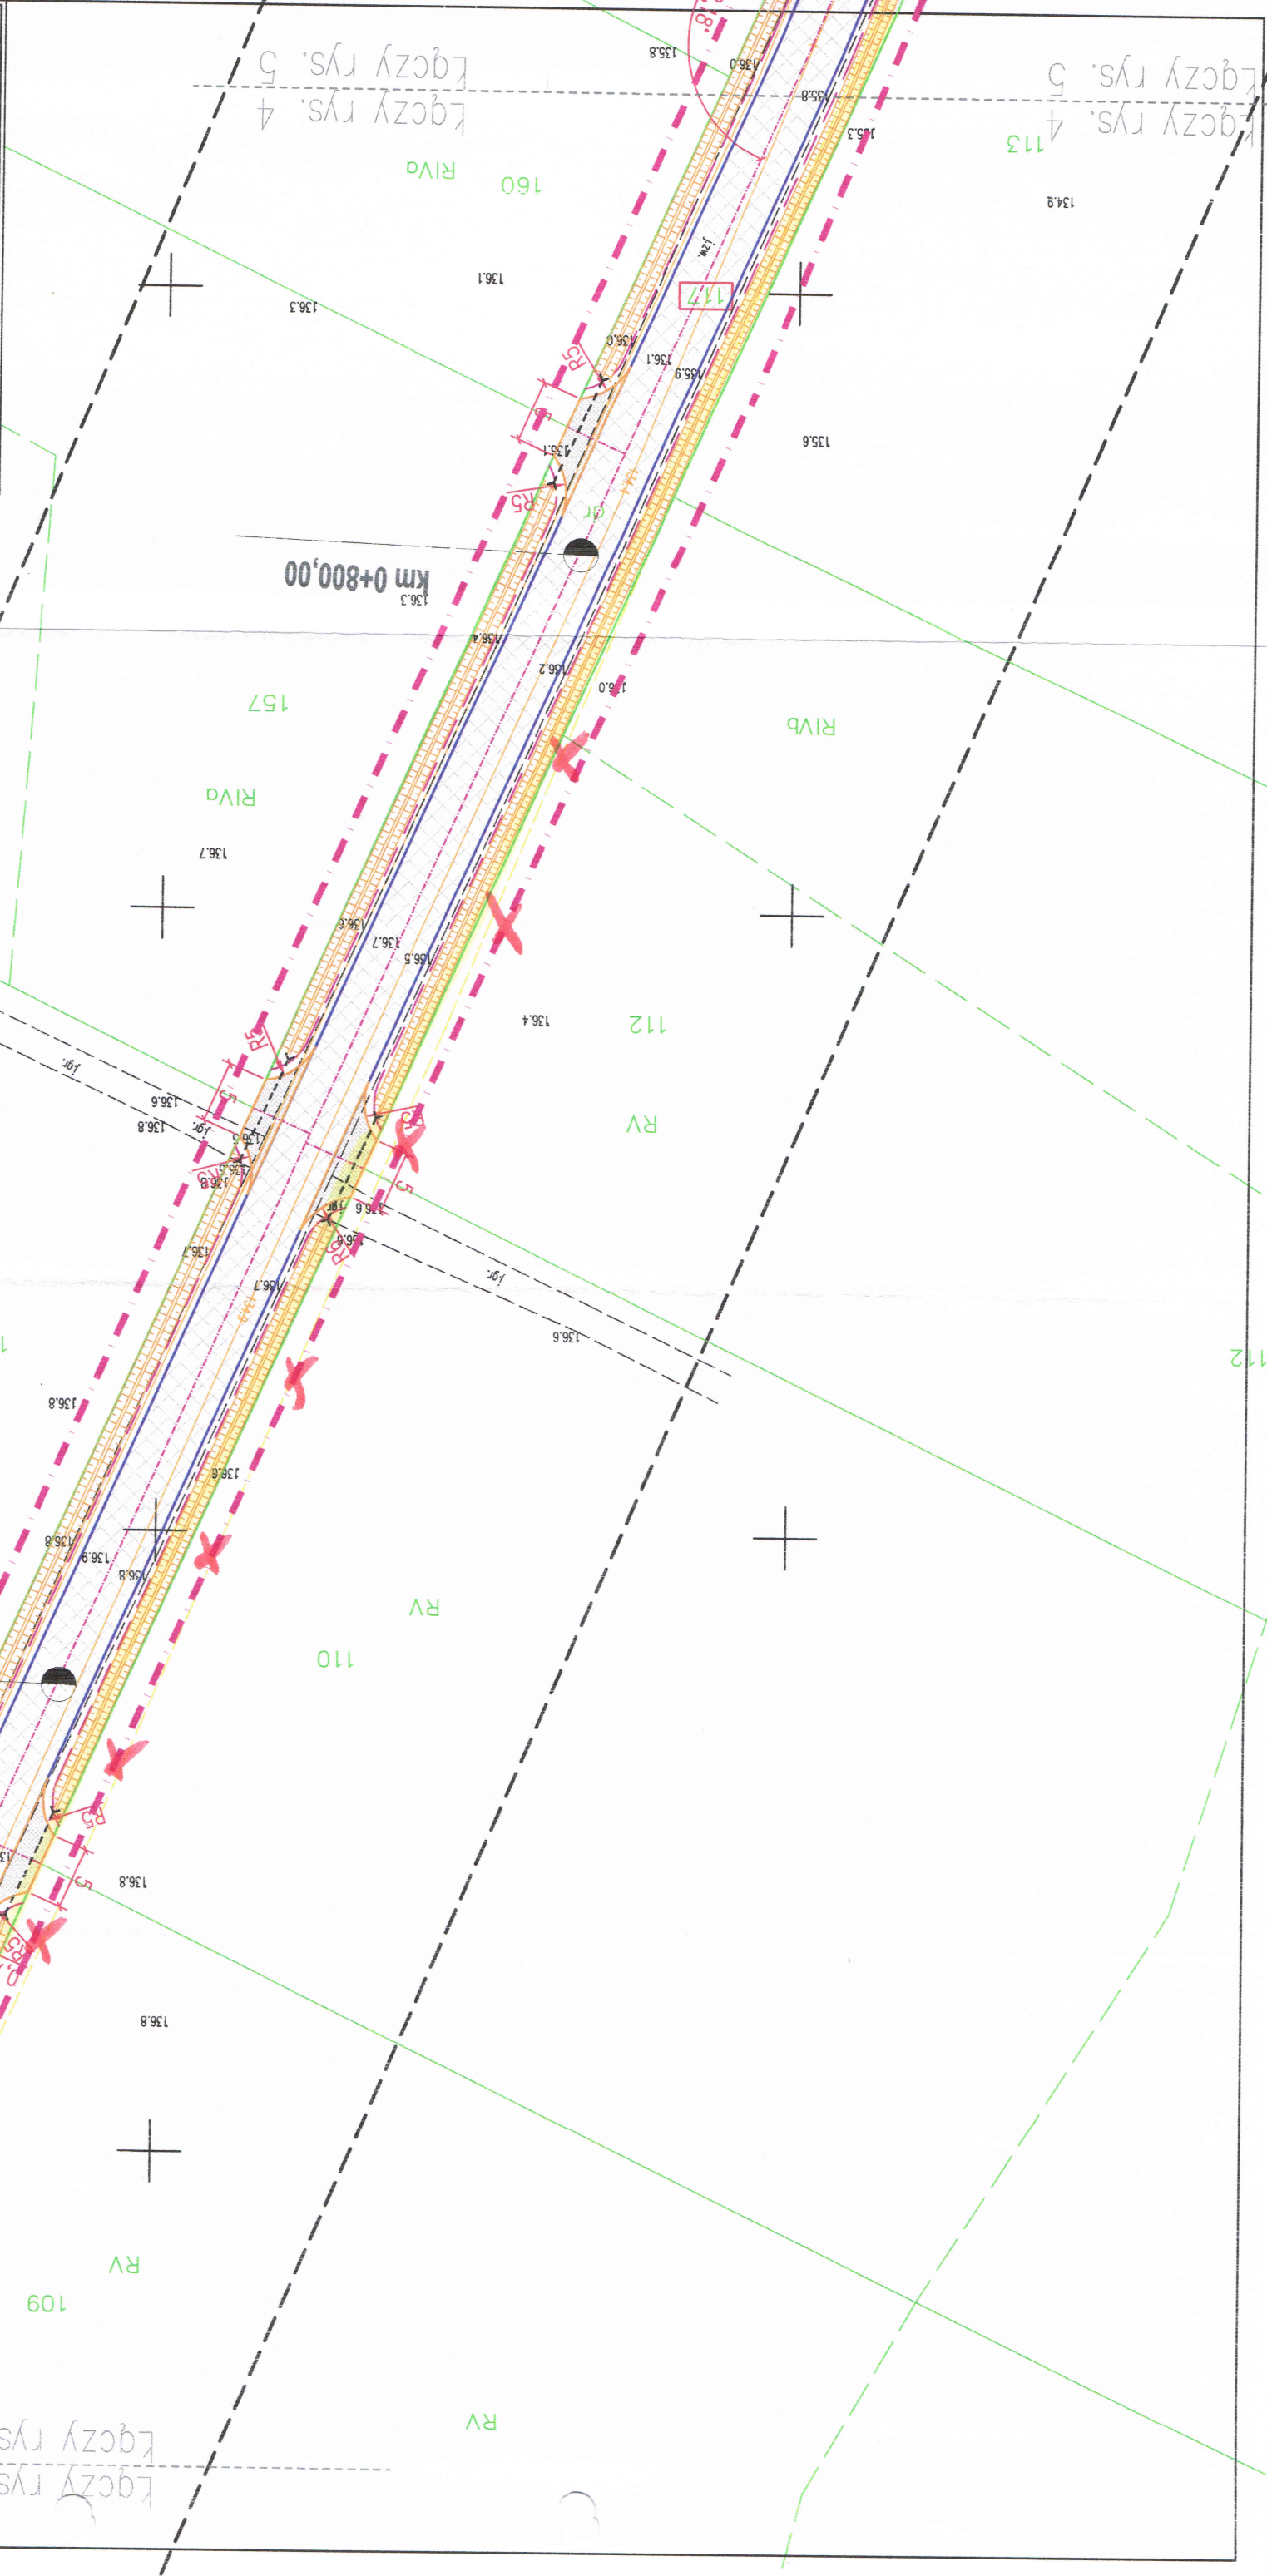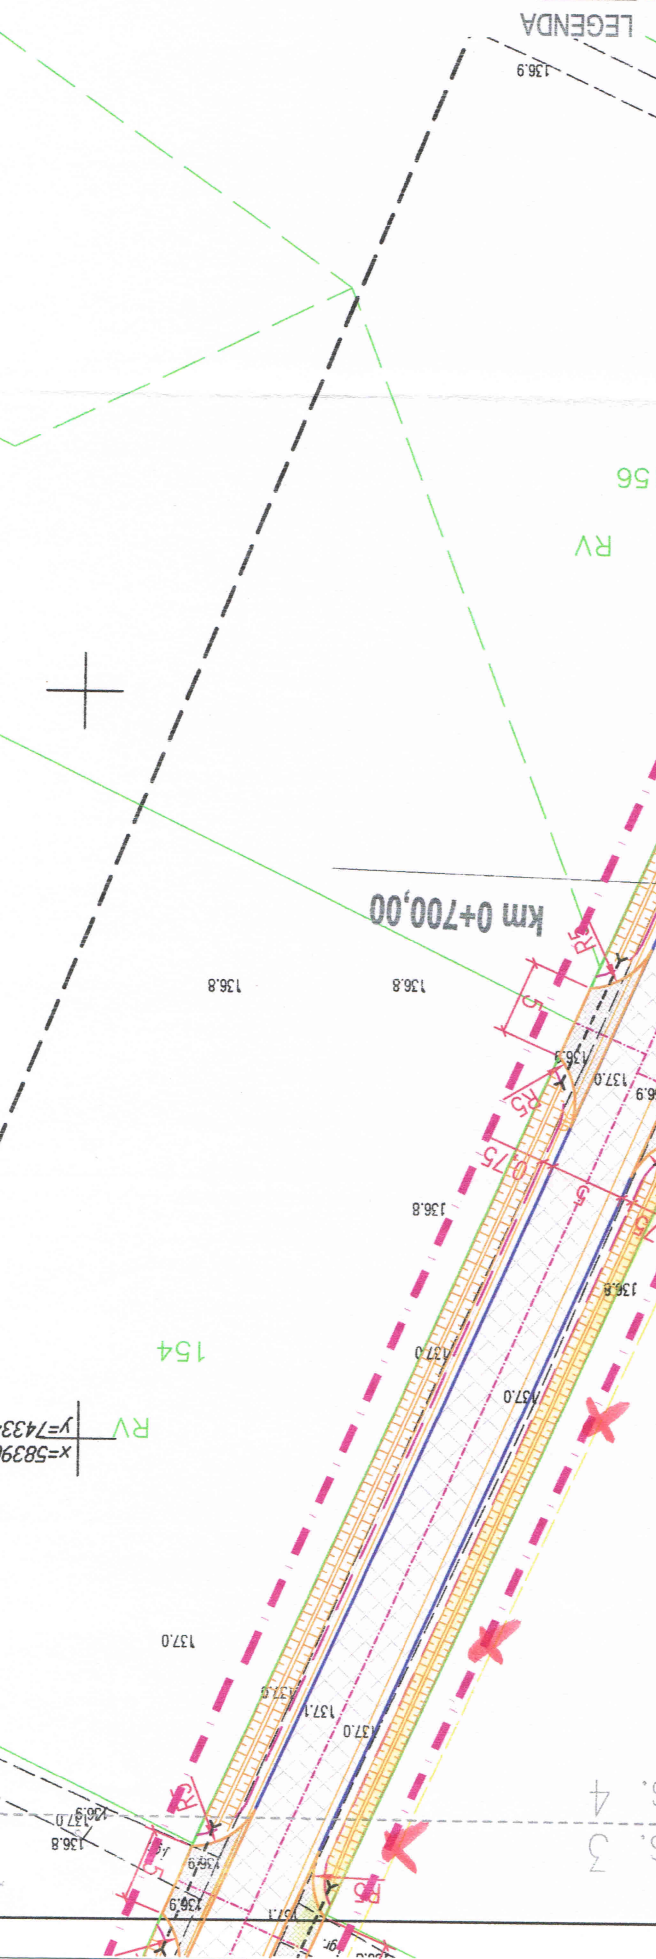

LEGENDA	
OŚ DROGI	
KRAWĘDŹ JEZDNI	
POBOCZA	
DZIAŁKI OBJĘTE OPACOWANIEM	
LINIA GRANICZNA PASA DROGOWEGO DROGI / GRANICE EWIDENCJNE DZIAŁEK	
DO WYCINKI DRZEWA / ZAKRZEWIENIA	
ISTNIEJĄCE ROWY DO ODMULENIA	
ZJAZDY PUBLICZNE BITUMICZNE	
ZJAZDY INDYWIDUALNE Z KRUSZYWĄ	
ZAKRES OPACOWANIA	

