


ENERGA-OPERATOR SA Oddział w Płocku  
Rejon dystrybucji Sierpc  
ul. Reymonta 57, 09-200 Sierpc  
Mapa niniejsza stanowi załącznik do  
UZGODNIENIA nr 31/R5/2022  
Sierpc dnia 24.05.2022 r.

31/R5/2022

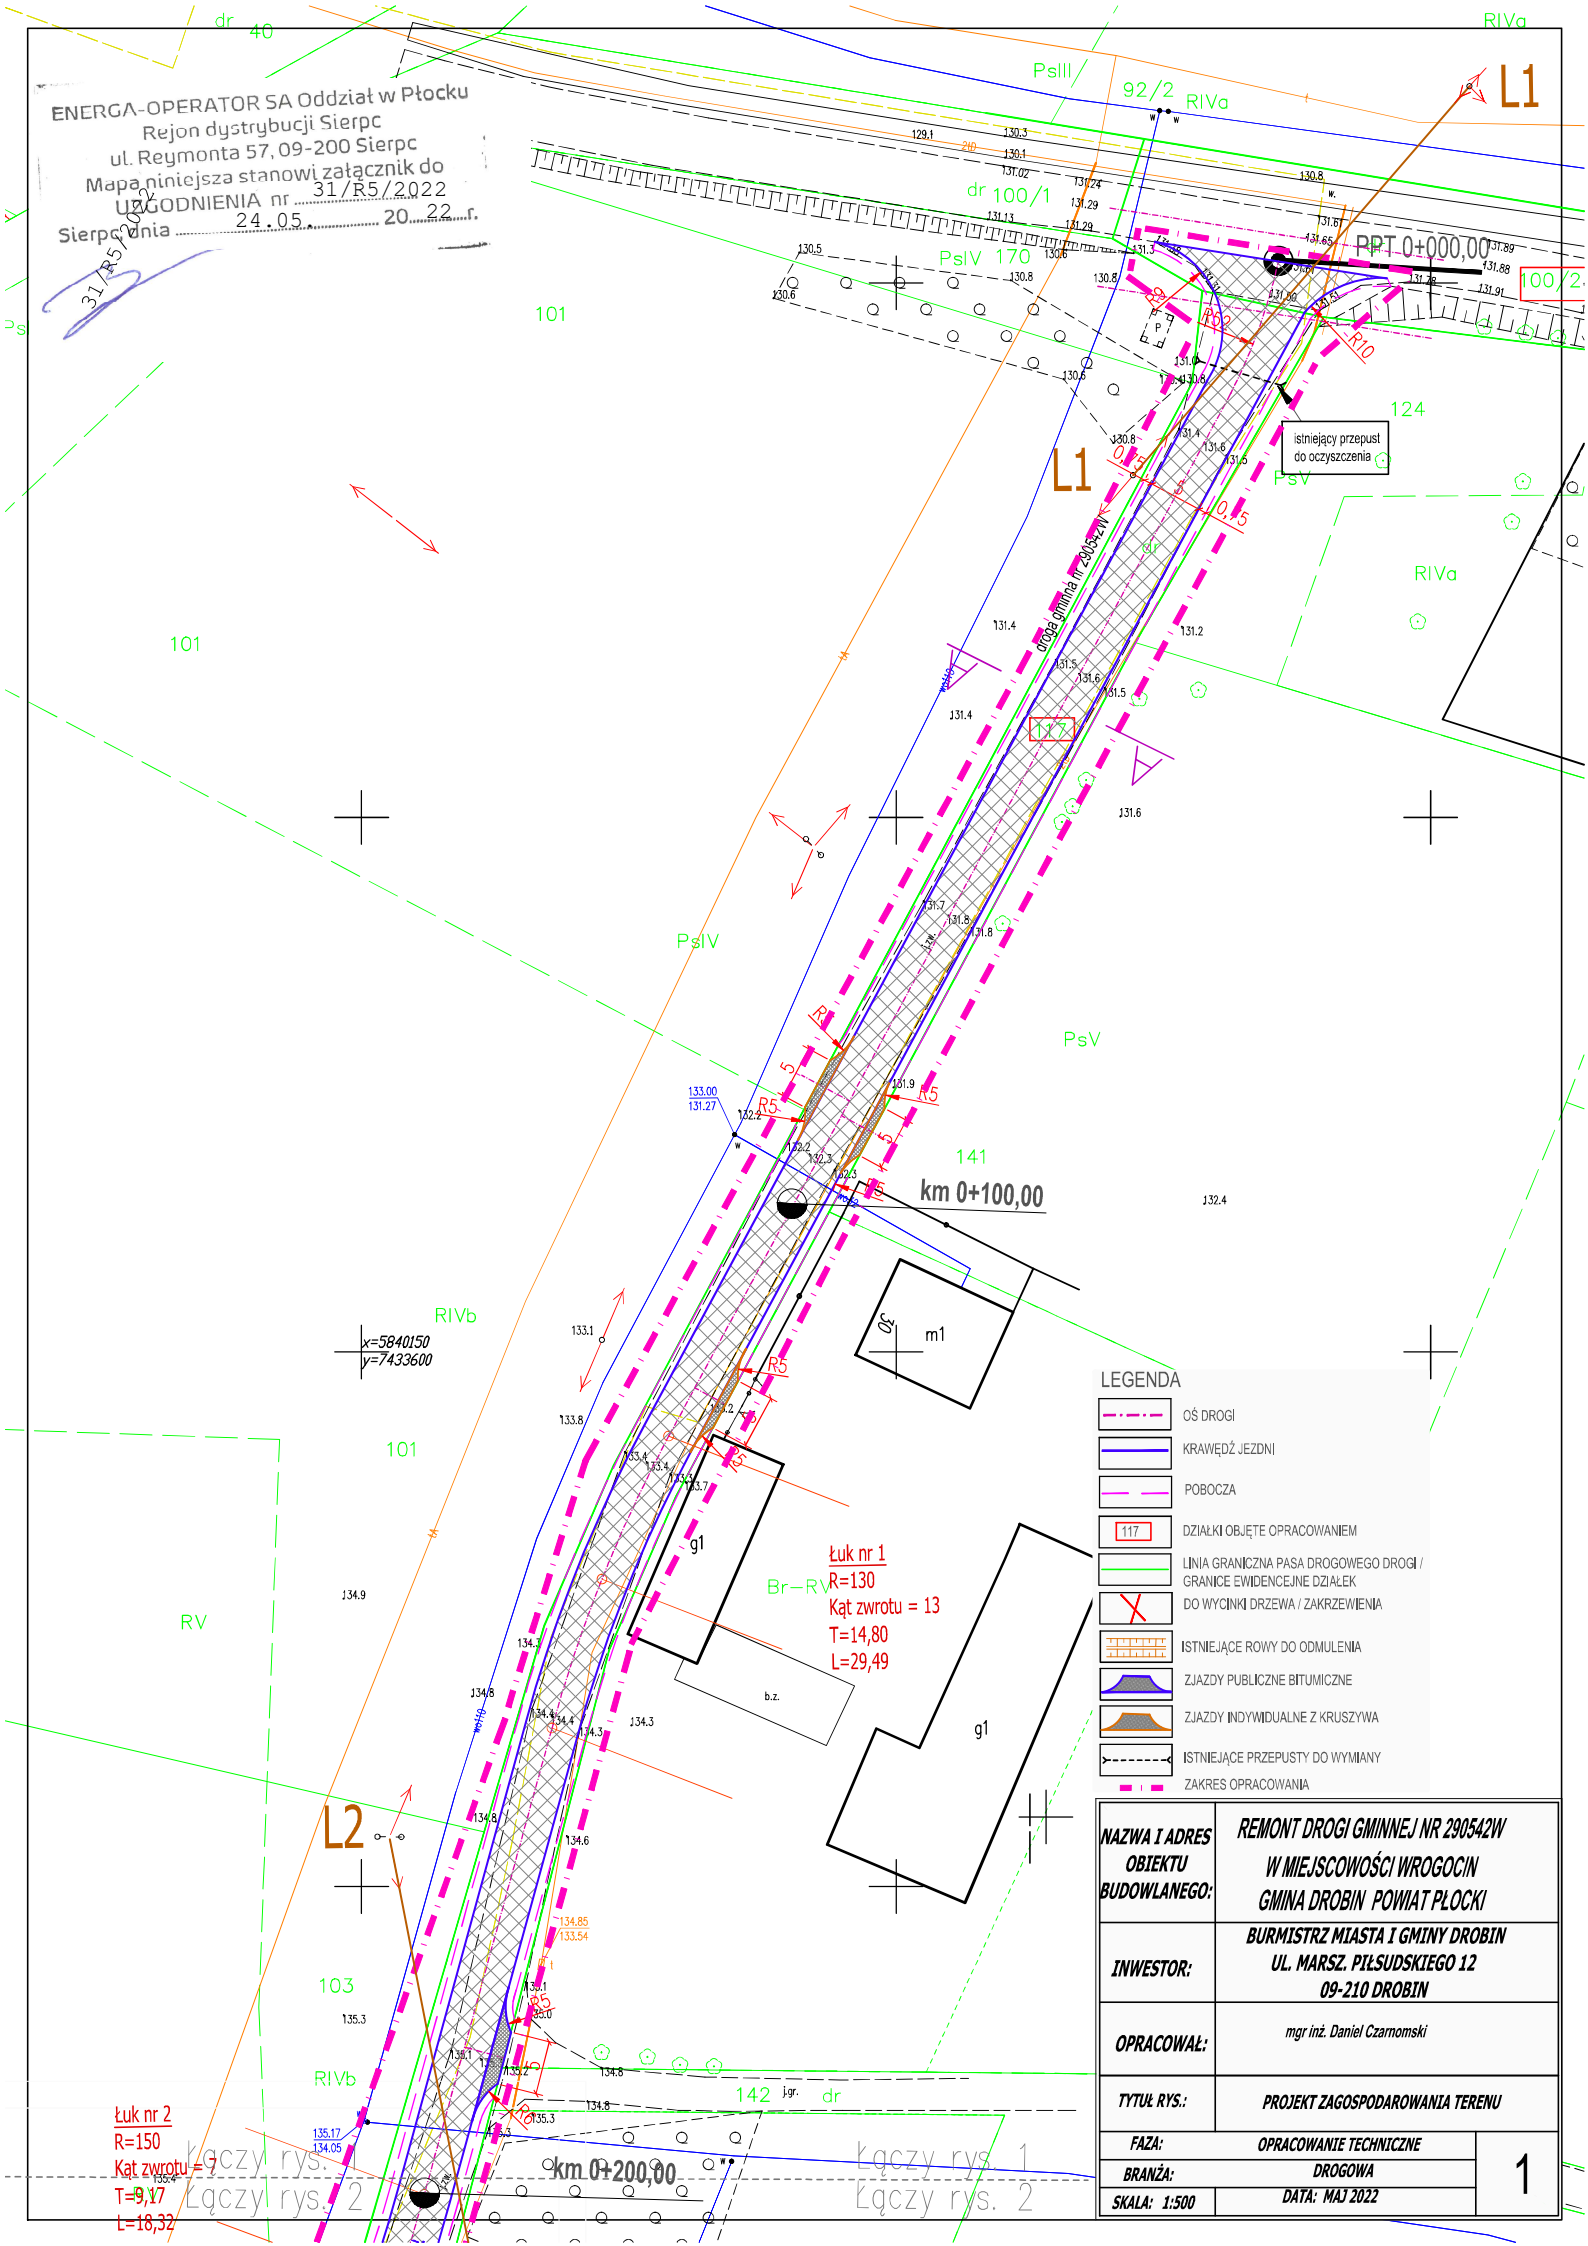

#### LEGENDA

- OŚ DROGI
- KRAWĘDZ JEZDNI
- POBOCZA
- 117 DZIAŁKI OBJĘTE OPRACOWANIEM
- LINIA GRANICZNA PASA DROGOWEGO DROGI / GRANICE EWIDENCyjne DZIAŁEK
- X DO WYCINKI DRZEWIA / ZAKRZEWIENIA
- ISTNIEJĄCE ROWY DO ODMLNIENIA
- ZJAZDY PUBLICZNE BITUMICZNE
- ZJAZDY INDYWIDUALNE Z KRUSZYWA
- ISTNIEJĄCE PRZEPUSTY DO WYMIANY
- ZAKRES OPRACOWANIA

<b>NAZWA I ADRES OBIEKTU BUDOWLANEGO:</b>	<b>REMONT DROGI GMINNEJ NR 290542W W MIEJSCOWOŚCI WROGOCIN GMINA DROBIN POWIAT PŁOCKI</b>		
<b>INWESTOR:</b>	<b>BURMISTRZ MIASTA I GMINY DROBIN UL. MARSZ. PIŁSUDSKIEGO 12 09-210 DROBIN</b>		
<b>OPRACOWAŁ:</b>	<b>mgr inż. Daniel Czarnomski</b>		
<b>TYTUŁ RYS.:</b>	<b>PROJEKT ZAGOSPODAROWANIA TERENU</b>		
<b>FAZA:</b>	<b>OPRACOWANIE TECHNICZNE</b>		<b>1</b>
<b>BRANŻA:</b>	<b>DROGOWA</b>		
<b>SKALA: 1:500</b>	<b>DATA: MAJ 2022</b>		

Łuk nr 2  
R=150  
Kąt zwrotu = 9,17  
T=9,17  
L=18,32

Łuk nr 1  
R=130  
Kąt zwrotu = 13  
T=14,80  
L=29,49

Łączy rys. 1  
Łączy rys. 2

Łączy rys. 1  
Łączy rys. 2