


UWAGA: NINIEJSZY PLAN NALEŻY ROZPATRYWAĆ JĄCZNIE Z CAŁOŚCIĄ DOKUMENTACJI PROJEKTOWEJ.
NA PODSTAWIE DOKUMENTACJI TECHNICZNO - WYKONAWCZEJ MOŻE BYĆ WYMAGANE SPORZĄDZENIE DODATKOWYCH RYSUNKÓW
WARSZTATOWYCH. RYSUNKI WARSZTATOWE NALEŻY SPORZĄDZIĆ:
1. PRZED ROZPOCZĘCIEM JAKICHKOLWIEK ZAMOWIEŃ, A TAKŻE ROBOT BUDOWLANYCH LUB MONTAŻOWYCH.
2. POD KONTROLĄ A PROJEKTANTÓW, KIEROWNIKĄ BUDOWY, INSPEKTORA NADZORU ORAZ GENERALNEGO WYKONAWCY.
3. PO DOKONANIU SZCZEGÓŁOWYCH POMIARÓW SPRAWDZAJĄCYCH ISTNIEJĄCĄ CZĘŚĆ LUB CAŁOŚĆ STANU ISTNIEJĄCEGO.
4. PO DOKONANIU NIEZBĘDNYCH WZJĄĆ LOKALNYCH I SPRAWDZEN ROBOT REALIZOWANYCH.
5. PO DOKŁADNYM ZAPOZNANIU SIĘ I ROZWIĄNIENIU PLANÓW WYKONAWCZYCH POZOSTAŁYCH BRANŻ.
RYSUNKI WARSZTATOWE POWINNY ZOSTAĆ PRZEKAZANE PROJEKTANTOM / INSPEKTOROM DO UWAG I APROBATY PRZED ROZPOCZĘCIEM JAKICHOKOLWIEK ROBOT PRZYGOTOWAWCZYCH. DOKONANIEM ZAMÓWIEŃ MATERIAŁÓW, A TAKŻE PRZED ROZPOCZĘCIEM ROBOT.
ZAMÓWIENIA, ROBOTY PRZYGOTOWAWCZE, WYKONAWCZE ORAZ MONTAŻOWE WYKONANE NIEGODNIE Z DYSPONCYJAMI PLANÓW WYKONAWCZYCH NIE BĘDĄ ODBIERANE.
WYKONAWCA ROBOT MA OBOWIĄZEK ZAPEWNIĆ, ŻE WSZELKIE PRACE ZOSTANĄ WYKONANE ZGODNIE Z ZASADAMI WIEDZY TECHNICZNEJ, DOTRZYMUJĄC NALEŻYTEJ STARANNOSCI PRZY ZAPEWNIENIU JAKOŚCI ROBOT BUDOWLANYCH I PRACY ICH WYKONYWANIU.
NINIEJSZA CZĘŚĆ DOKUMENTACJI ORAZ WSZELKIE JEJ POZOSTAŁE CZĘŚCI STANOWIĄ NIEROZŁĄCZALNĄ CAŁOŚĆ. UŻYWANIE DOKUMENTACJI W JAKIKOLWIEK INNYM CELU POZA UZYSKANIEM POZWOLEŃ, OFERTOWANIEM ORAZ WYKONANIEM PRAC ZWIĄZANYCH Z BUDOWĄ ALTANY WRAZ Z NIEZBĘDĄ INFRASTUKTURA TECH. NA TERENIE CZ. DZIAŁ. EWID. NR 3 W WŁOŚCIWIE JEST ZABRONIONE DECYZJĄ AUTORÓW, NINIEJSZA DOKUMENTACJA JEST CHRONIONA PRAWEM AUTORSKIM ZGODNIE Z USTAWĄ O PRAWIE AUTORSKIM I PRAWACH POKREWNYCH ORAZ ZGODNIE Z USTALENIAMI UMÓW.

WYKONCZENIE DACHU

-03-g.b.	- Gont bitumiczny na welonie szklanym o gramaturze powyżej 110g/m ² , składający się z asfaltu (w ilości 1450g/m ²) modyfikowanego kauczukiem SBS, z mineralnych posypki w kolorze pomarańczowym lub czerwonym, z systemem podklejania gontów o ciężarze 8,5 do 12kg/m ² , na warstwie papy bitum. na welonie poliestrowym
----------	--

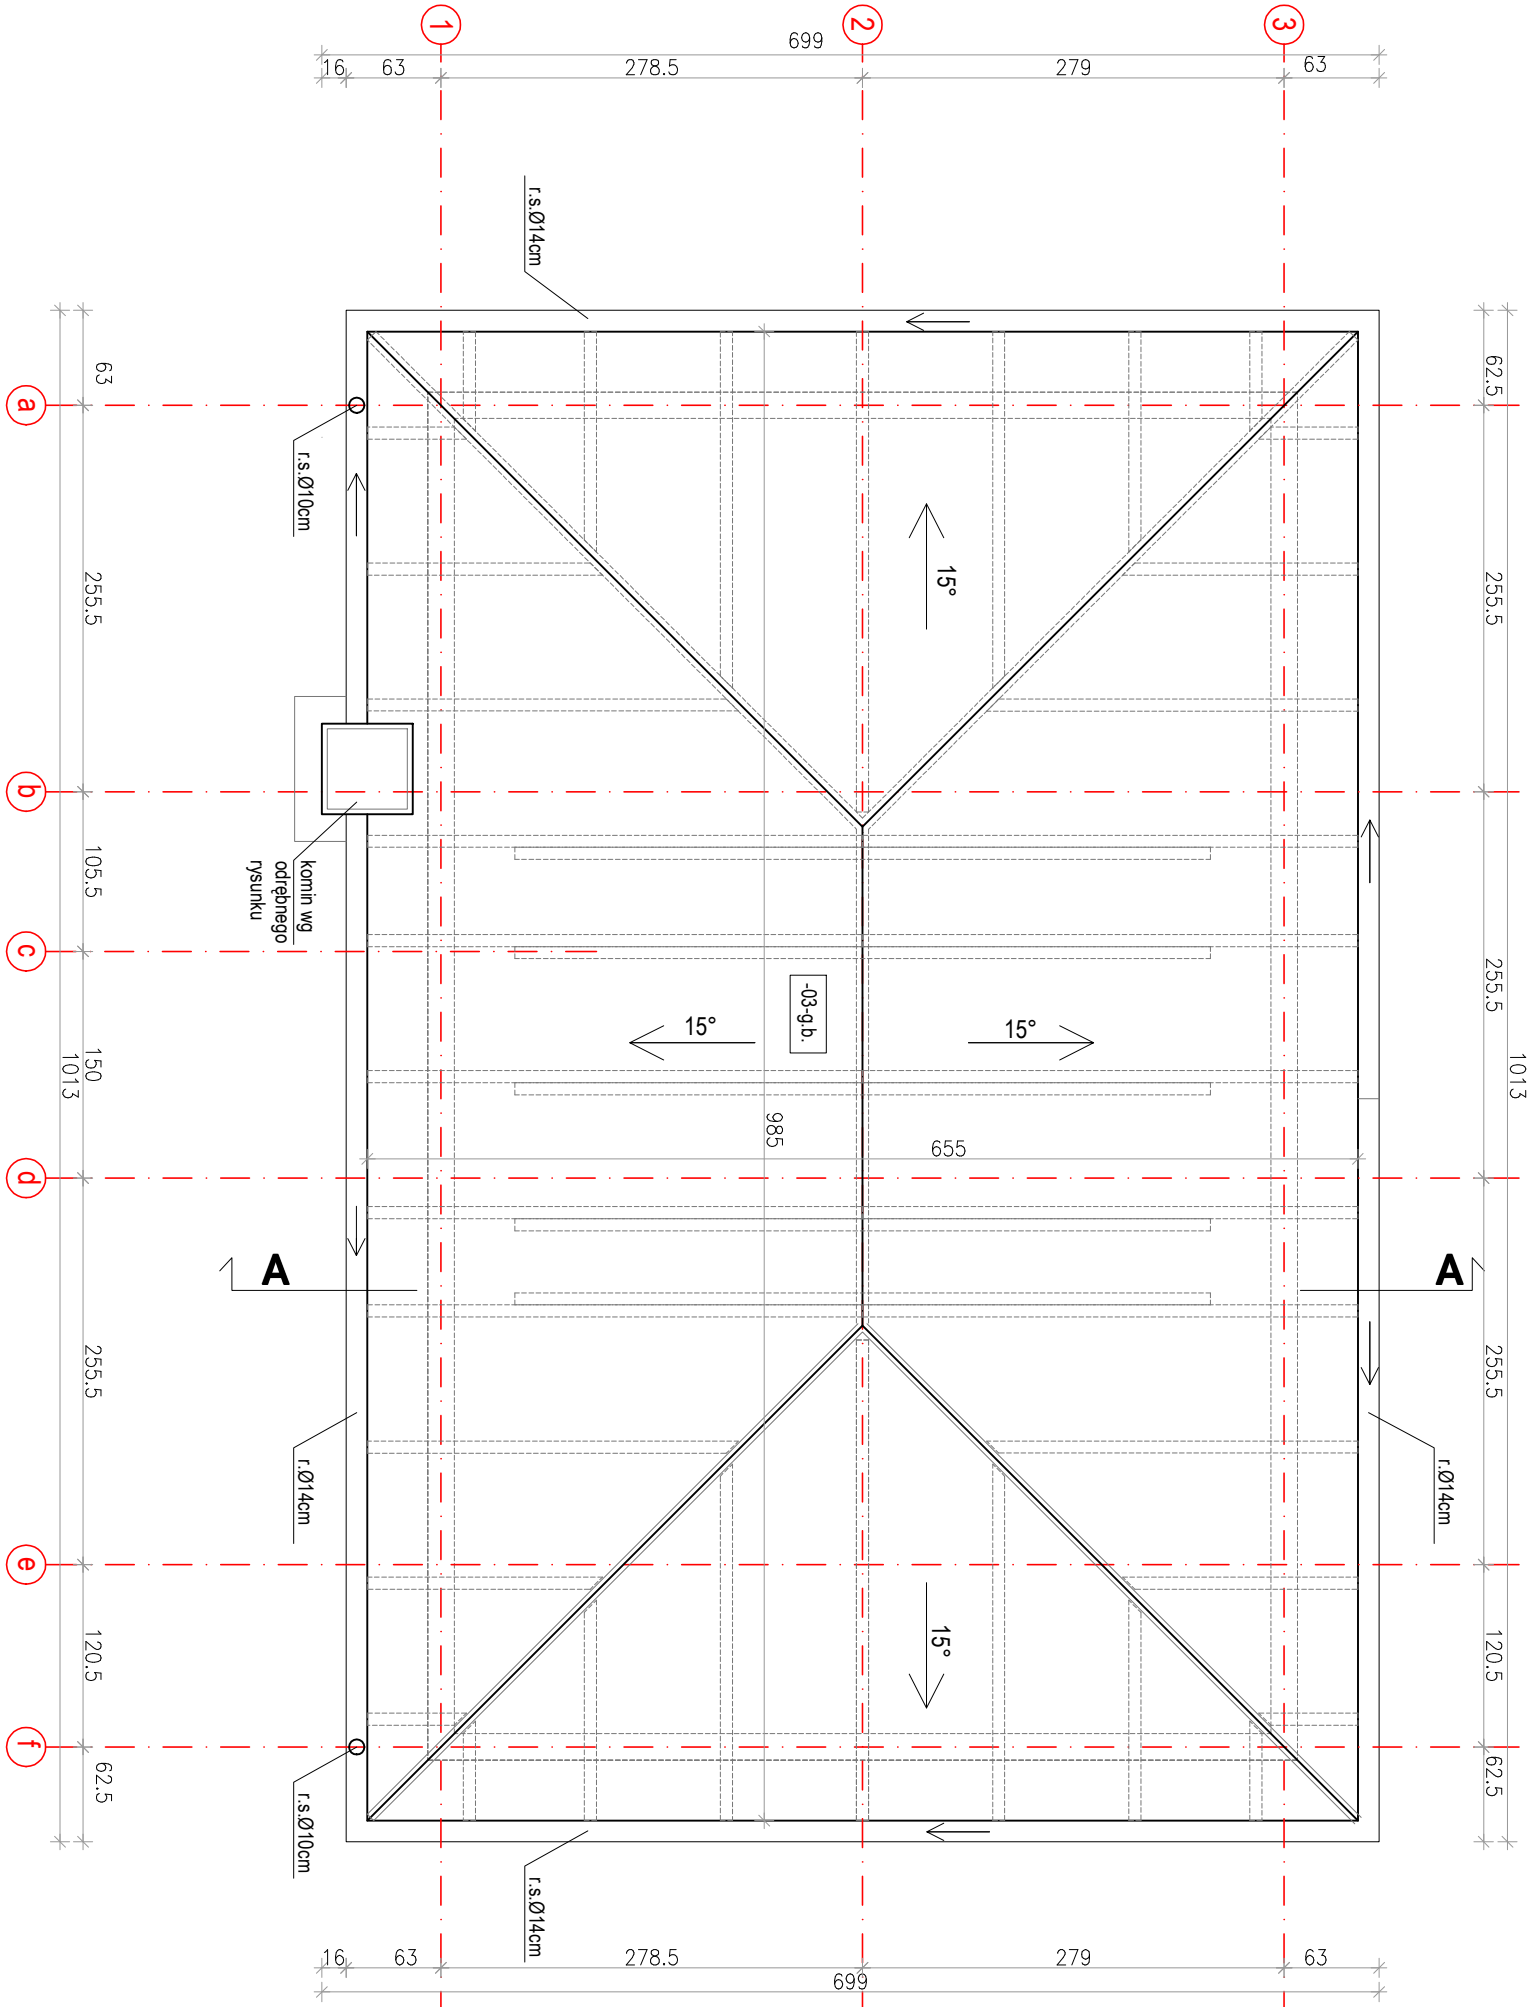

PROJEKT SAMOGRAJ

Projekt Samograj Dąbrowska Graj Sp. J.
Czarnków 64-700 | ul. Ogrodowa 14
(+48) 535 666 505 | info@projektsamograj.pl

Projekt techniczny

nazwa projektu
Budowa altany wraz z niezbędną infrastrukturą techniczną na terenie części działki nr ew. 3 obr. 25 Wołomin.

adres obiektu
ul. Długa 34, 05-200 Wołomin
dz. ew. nr 3, obręb Wołomin 25

inwestor
Gmina Wołomin
ul. Ogrodowa 4, 05-200 Wołomin

projektant
arch. Małgorzata Dąbrowska-Graj
105/LBOKK/2013 | MA-2566

zespół projektowy
stud. arch. Wiktoria Kiełbasa

rysunek
RZUT DACHU ALTANY

rewizja
skala
1:50

branża
ARCHITEKTURA
data
II. 2023
nr rysunku
PT-A.0.02