

UWAGA: NINIEJSZY PLAN NALEŻY ROZPATRYWAĆ JAKOŚĆIĄ ŁĄCZNIE Z CAŁOŚCIĄ DOKUMENTACJI PROJEKTOWEJ.

NA PODSTAWIE DOKUMENTACJI TECHNICZNO - WYKONAWCZEJ MOŻE BYĆ WYMAGANE SPORZĄDZENIE DODATKOWYCH RYSUNKÓW WARSZTATOWYCH. RYSUNKI WARSZTATOWE NALEŻY SPORZĄDZIĆ:

1. PRZED ROZPOCZĘCIEM JAKICHKOLWIEK ZAMOWIEŃ, A TAKŻE ROBOT BUDOWLANYCH LUB MONTAŻOWYCH,
2. POD KONTROLĄ PROJEKTANTÓW, KIEROWNIKA BUDOWY, INSPEKTORA NADZORU ORAZ GENERALNEGO WYKONAWCY,
3. PO DOKOŃCZENIU SZCZEGÓŁOWYCH POMIARÓW SPRAWDZAJĄCYCH ISTNIEJĄCĄ CZĘŚĆ LUB CAŁOŚĆ STANU ISTNIEJĄCEGO
4. PO DOKOŃCZENIU NIEZBĘDNYCH WIZJI LOKALNYCH I SPRAWDZEŃ ROBOT ZREALIZOWANYCH,
5. PO DOKOŃCZENIU ZAPOZNANIU SIĘ I ZROZUMIENIU PLANÓW WYKONAWCZYCH ROZSIŁAJĄCYCH BRANŻ.


RYSUNKI WARSZTATOWE POWINNY ZOSTAĆ PRZEKAZANE PROJEKTANTOM / INSPEKTOROM DO UWAG I APRÓBACY PRZED ROZPOCZĘCIEM JAKICHKOLWIEK ROBOT PRZYGOTOWAWCZYCH, DOKOŃCZENIEM ZAMOWIEN MATERIAŁÓW, A TAKŻE PRZED ROZPOCZĘCIEM ROBOT.

ZAMÓWIENIA, ROBOTY PRZYGOTOWAWCZE, WYKONAWCZE ORAZ MONTAŻOWE WYKONANE NIEZGODNIE Z DYSPOZYCJAMI PLANÓW WYKONAWCZYCH NIE BĘDĄ ODBIERANE.

WYKONAWCA ROBOTY MA OBOWIĄZEK ZAPEWNIĆ, ŻE WSZELKIE PRACE ZOSTANĄ WYKONANE ZGODNIE Z ZASADAMI WIEDZY TECHNICZNEJ, DOTRZYMUJĄC NALEŻYTEJ STARANNOSCI PRZY ZAPewnIENIU JAKOŚCI ROBOT BUDOWLANYCH I PRZYGOTOWAWCZYCH WYKONAWANIU.

NINIEJSZA CZĘŚĆ DOKUMENTACJI ORAZ WSZELKIE JEJ CZĘŚCI STANOWIĄ NIEROZŁĄCZALNĄ CAŁOŚĆ. UŻYWANIE DOKUMENTACJI W JAKIMKOLWIEK INNYM CELU, POZA UŻYCIEM DOKUMENTACJI W OBEJTIOWANIEM ORAZ WYKONANIEM PRAC ZWIĄZANYCH Z BUDOWĄ ALTANY WRAZ Z NIEZBĘDNIĄ INFRASTRUKTURĄ TECH. NA TERENIE CZ. DZIAŁ. EWID. NR 3 W WOŁOMINIE JEST ZABRONIONE DECYZJĄ AUTORÓW.

NINIEJSZA DOKUMENTACJA JEST CHRONIONA PRAWEM AUTORSKIM, ZGODNIE Z USTAWĄ O PRAWIE AUTORSKIM I PRAWACH POKREWNYCH ORAZ ZGODNIE Z USTALENIAMI UMÓW.

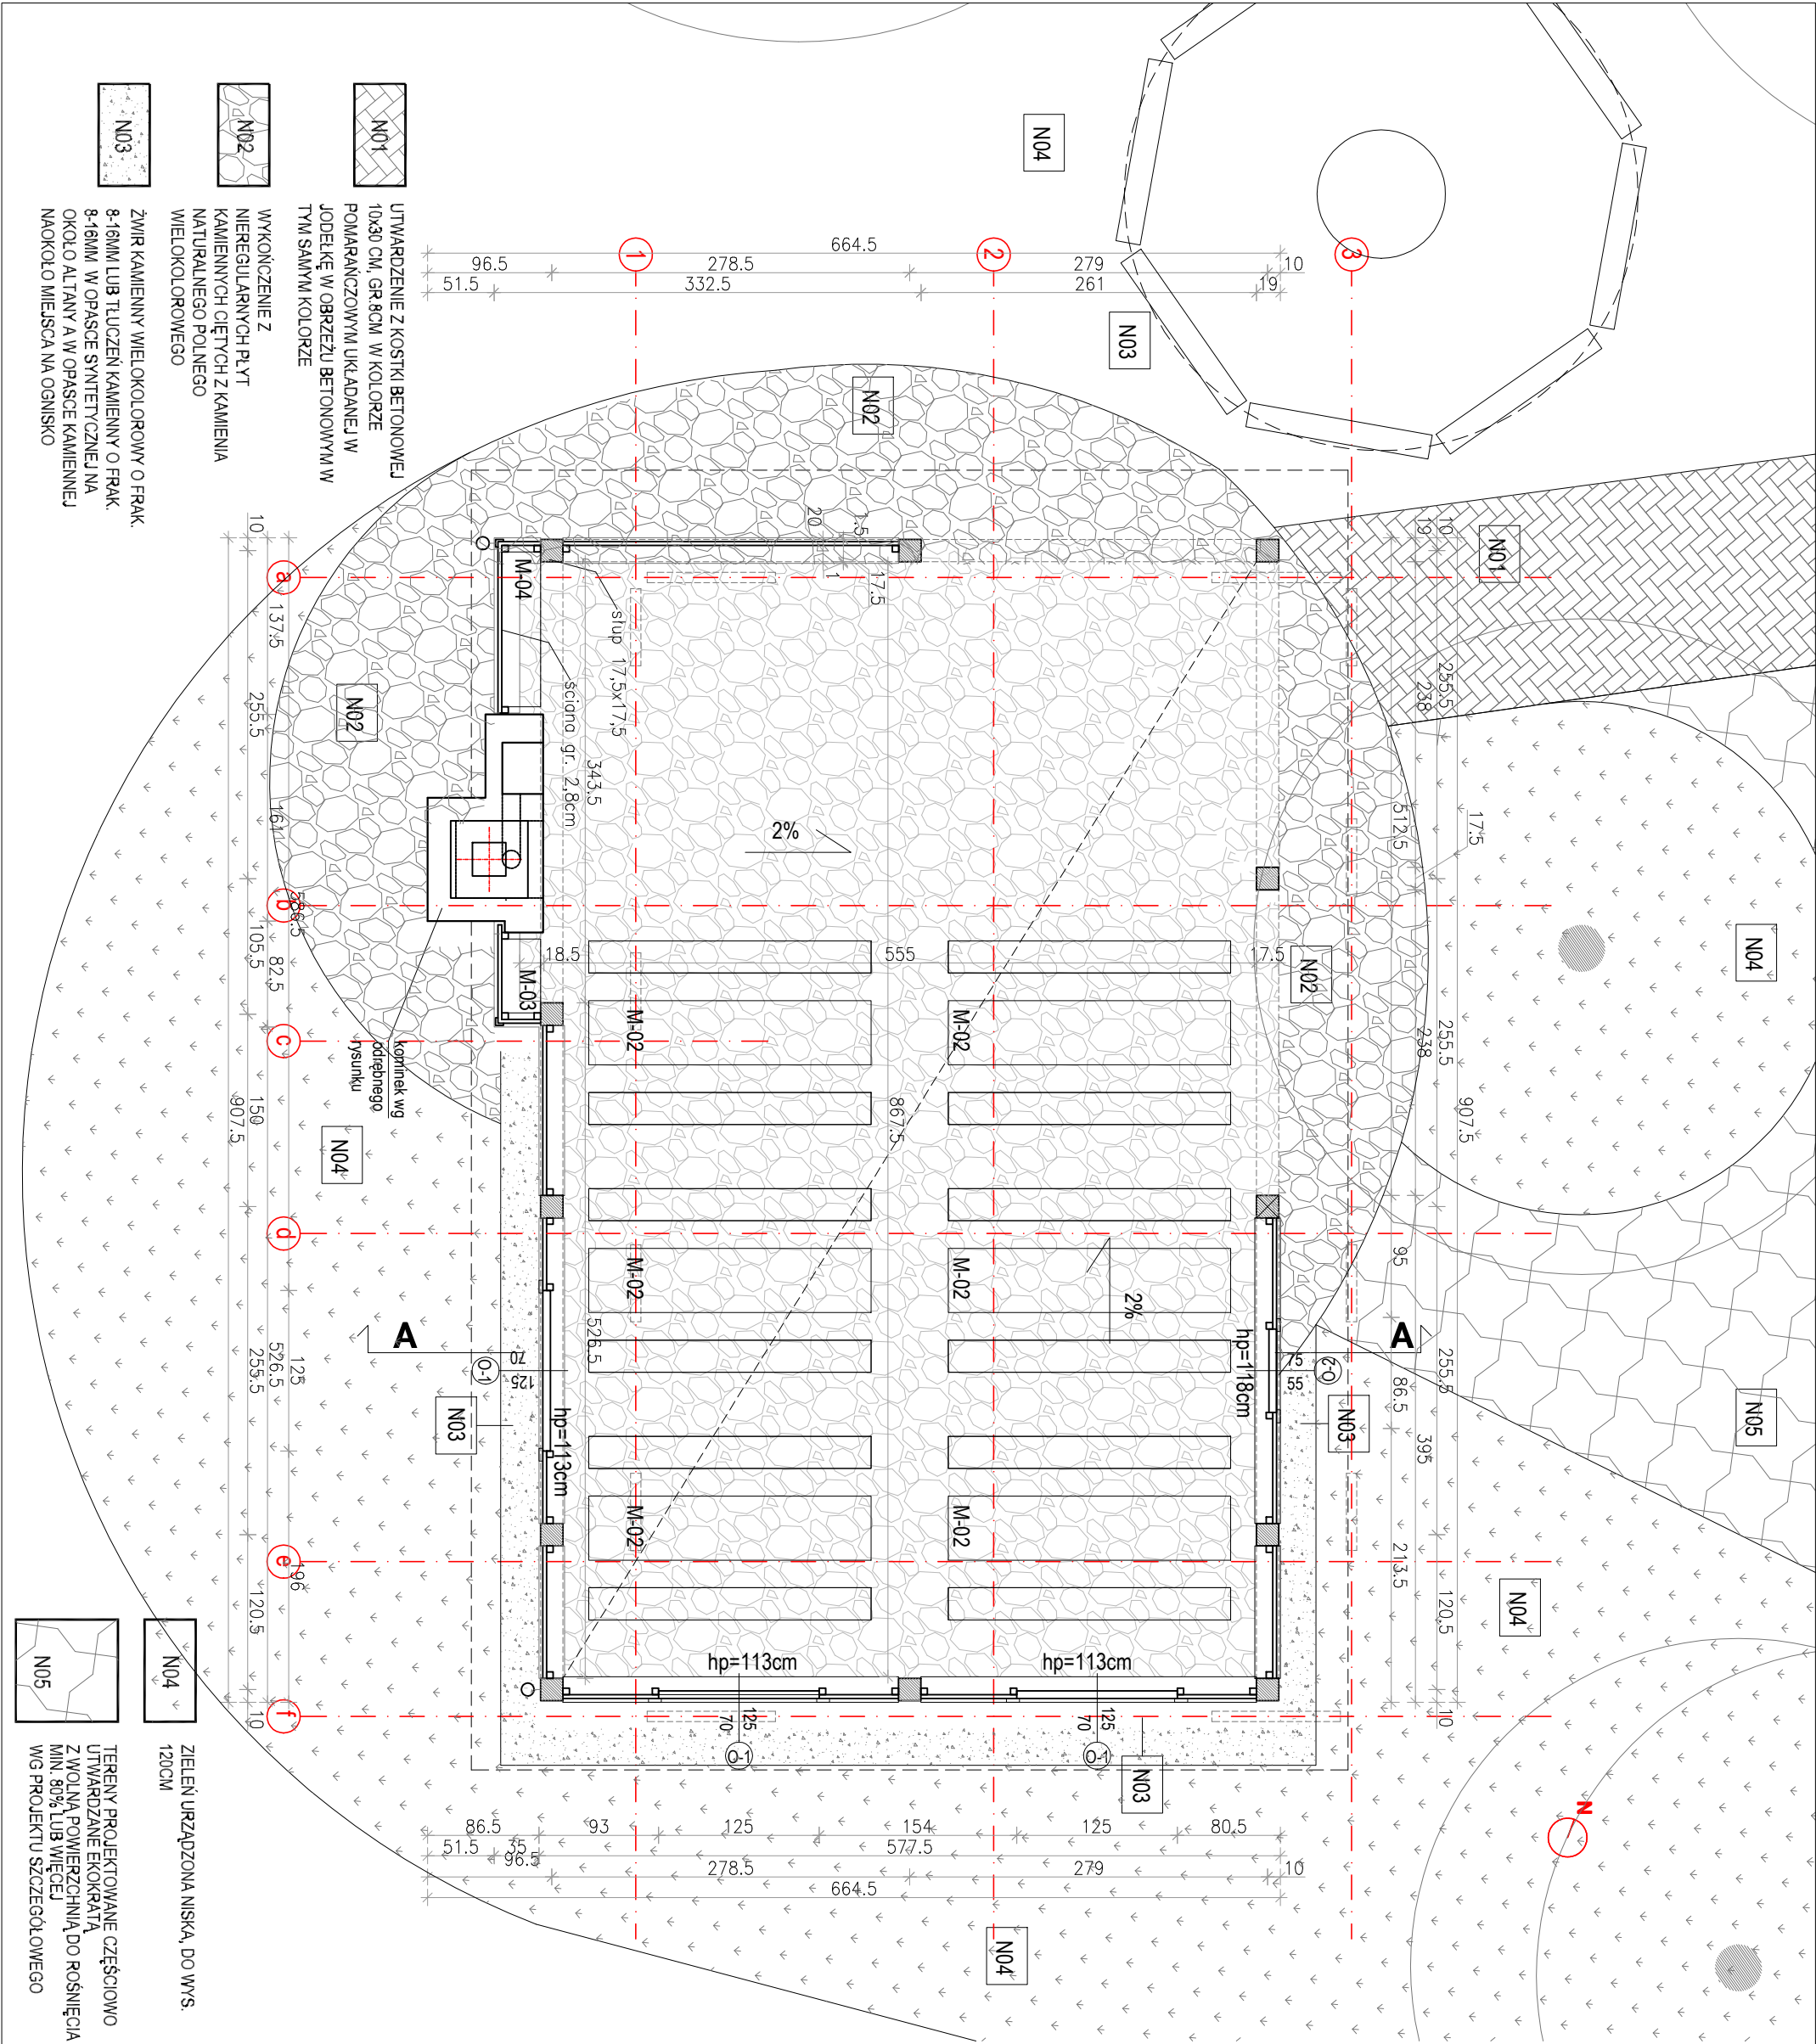

PROJEKT
SAMOGRAJ

Projekt Samograj Dąbrowska Graj Sp. J.
Czarnków 64-700 | ul. Ogrodowa 14
(+48) 535 666 505 | info@projektsamograj.pl

Projekt techniczny

Budowa altany wraz z niezbędną infrastrukturą techniczną na terenie części działki nr ew. 3 obr. 25 Wołomin.

adres obiektu
ul. Długa 34, 05-200 Wołomin
dz. ew. nr 3, obręb Wołomin 25

inwestor
Gmina Wołomin
ul. Ogrodowa 4, 05-200 Wołomin

projektant
arch. Małgorzata Dąbrowska-Graj
1051/BOKK/2013 | MA-2565

zespół projektowy
stud. arch. Wiktoria Kiełbasa

rysunek
RZUT PARTERU ALTANY

skala
1:50

branża
ARCHITEKTURA

data
II. 2024

nr rysunku
PT-A-0.01