


MAPA DO CELÓW PROJEKTOWYCH

skala mapy **1:500**
 oznaczenie kancelaryjne zgłoszenia pracy geodezyjnej **GEO.6640.561.2019**
 nazwa miejscowości: **Kuny**
 jednostka ewidencyjna: **302709_2 Władysławów**
 Dobrej ewidencyjny: **302709_2_0007 Kuny**
 nazwa układu współrzędnych: **2000/6**
 wysokości: **Kronsztadt 60**
 oznaczenie granic obszaru, który był przedmiotem aktualizacji
 data opracowania mapy: **02.05.2019 r.**
 Mapa do celów projektowych została wykonana bez ustalenia
 obciążeń służebnościami gruntowymi ujawnionymi w księgach wieczystych

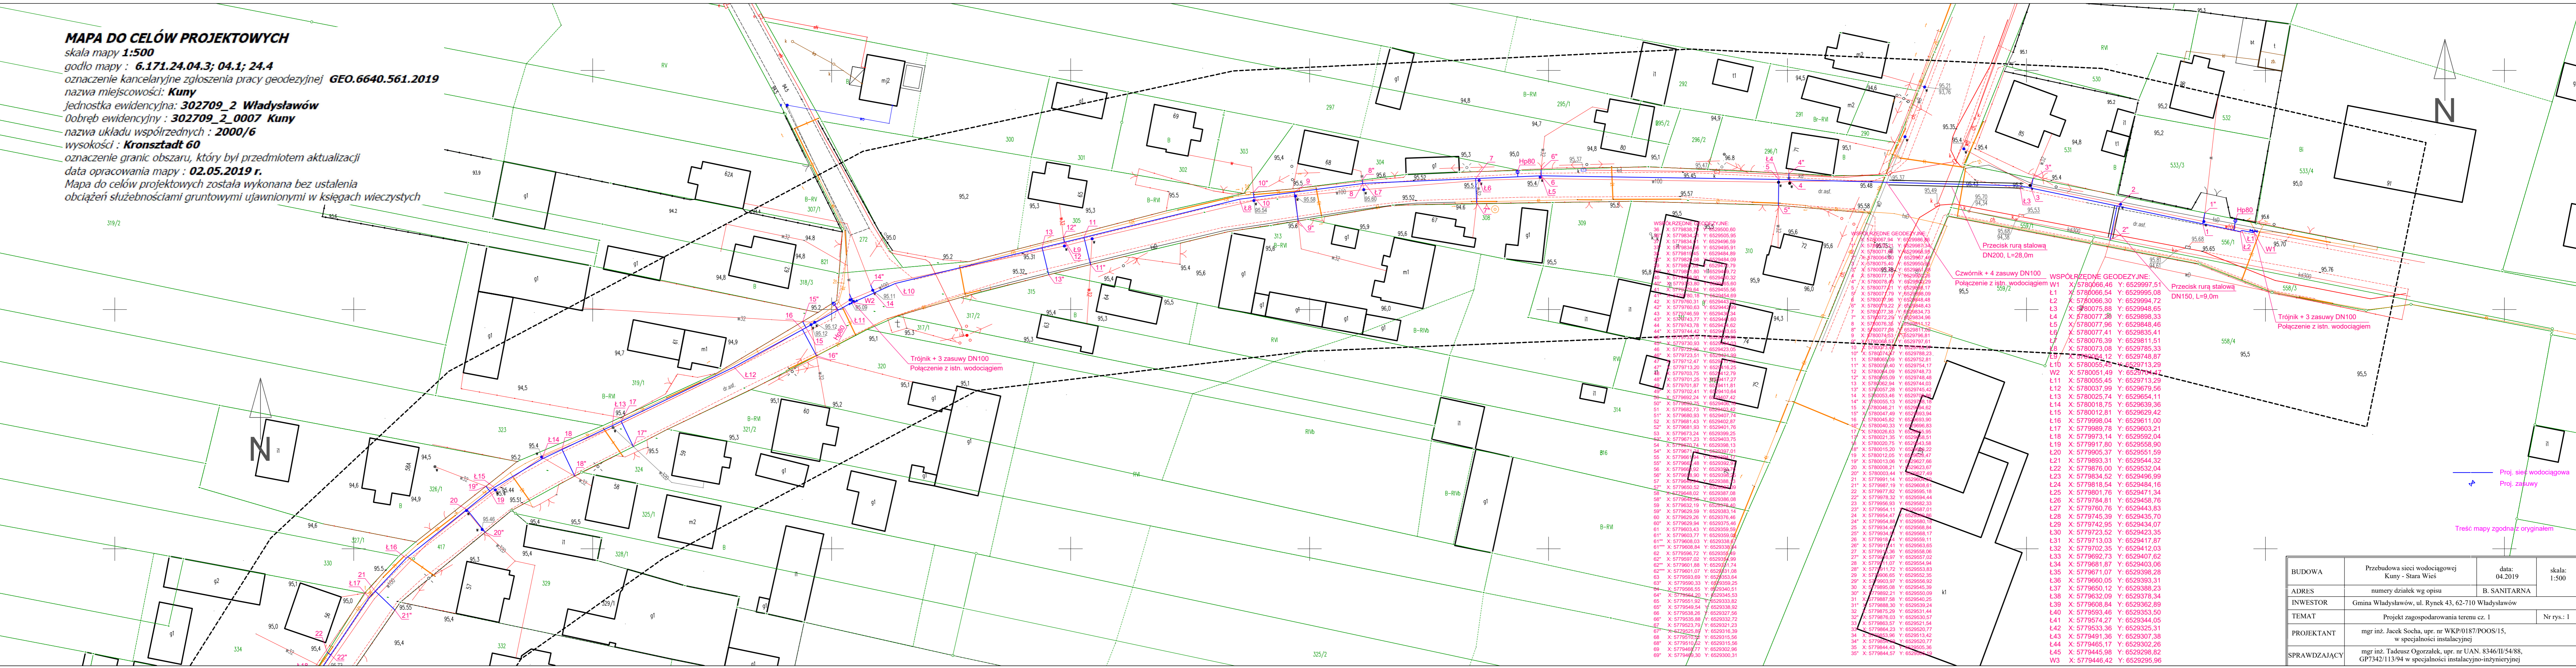

Proj. sieć wodociągowa
 Proj. zasuwki
 Treść mapy zgodna z oryginałem

BUDOWA	Przebudowa sieci wodociągowej Kuny - Stara Wieś	data: 04.2019	skala: 1:500
ADRES	numery działek wg opisu	B. SANITARNA	
INWESTOR	Gmina Władysławów, ul. Rynek 43, 62-710 Władysławów		
TEMAT	Projekt zagospodarowania terenu cz. 1		Nr rys.: 1
PROJEKTANT	mgr inż. Jacek Socha, upr. nr WKP/0187/POOS/15, w specjalności instalacyjnej		
SPRAWDZAJĄCY	mgr inż. Tadeusz Ogorzałek, upr. nr UAN. 8346/II/54/88, GP7342/113/94 w specjalności instalacyjno-inżynierskiej		