


Rys. 2 Plan zagospodarowania terenu
Skala 1:500

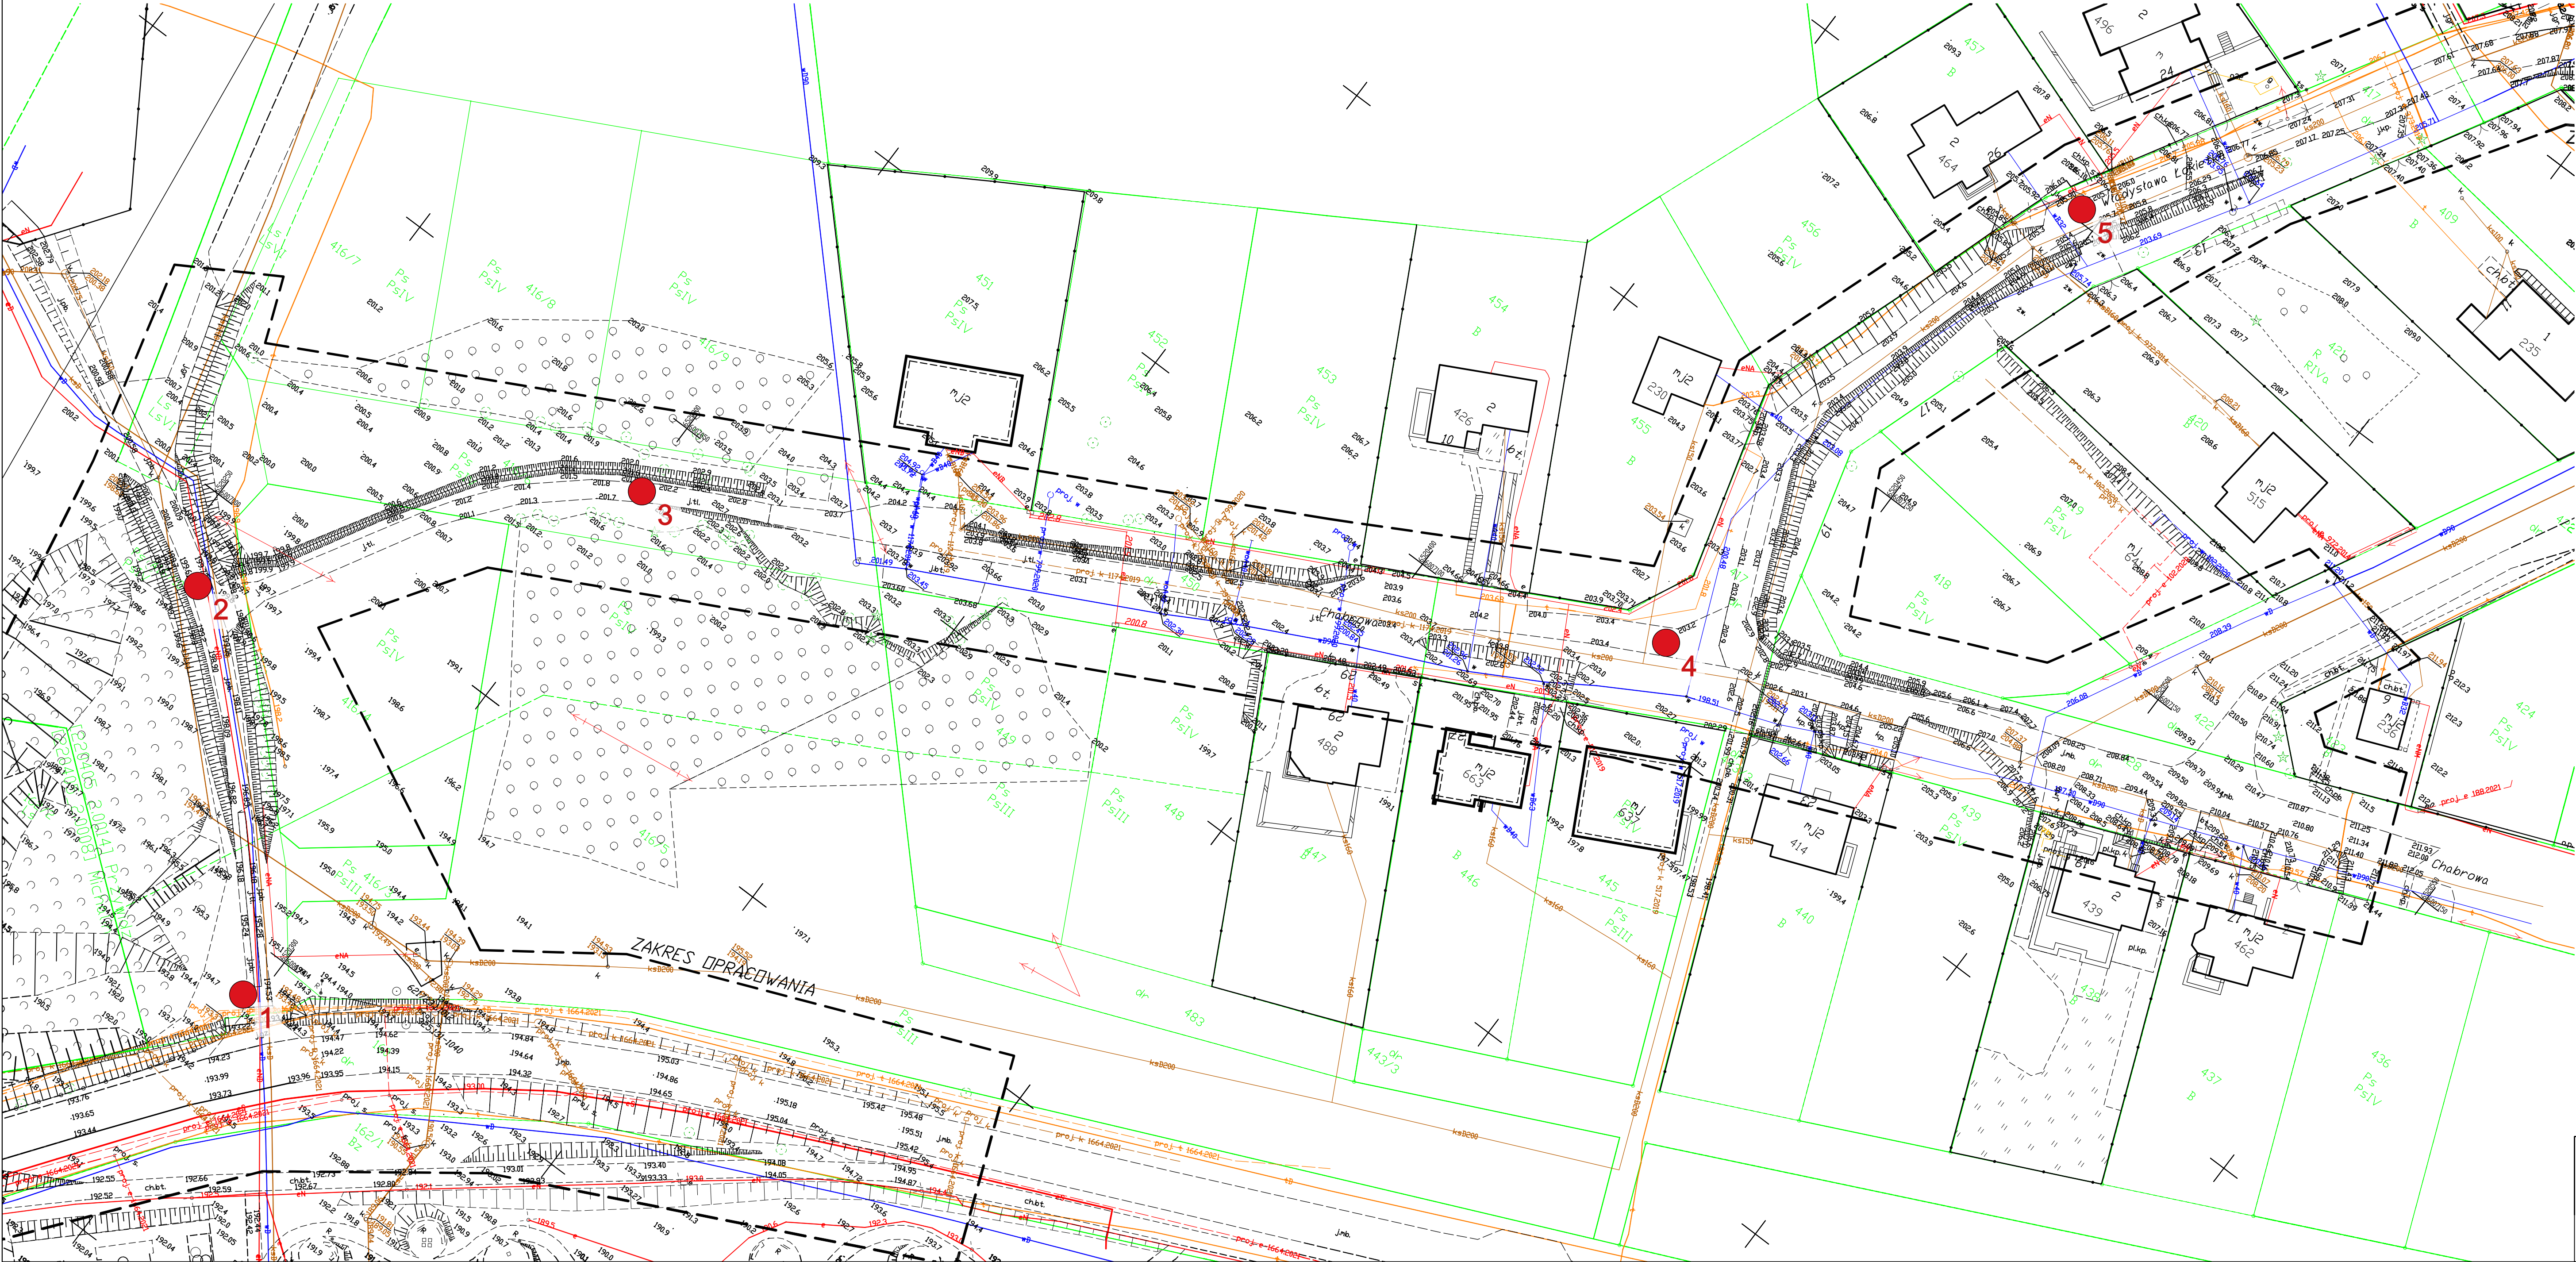

Legenda:

- Otwór badawczy

P.G. AQUA, Jacek Kuciaba, Jagatowo
ul. Południowa 28

Opina geotechniczna
wykonana na potrzeby projektu
przebudowy dróg gminnych
tj. ul. Skarpowej, ul. Łokietka i ul. Chabrowej
zlokalizowanych w Przywidzu

Mapa dokumentacyjna

Opracowała: M. Jelito Zał. nr 1

**ZA ZGODNOŚĆ
Z ORYGINAŁEM**
mapy do celów projektowych
w zakresie treści, znaków i symboli

VIATRAKT
Łukasz Kitowski



ul. Leśna 1A/1 83-300 Kartuski
NIP: 6801755291 REGON: 363570680
Tel: 694613967 e-mail: viatrakt@gmail.com

Nazwa obiektu budowanego:
Projekt przebudowy drogi granicznej w miejscowości Przywidz.
Lokalizacja:
ul. Skarpowej, ul. Łokietka, ul. Chabrowa w miejscowości Przywidz
Typu rysunku:
PLAN ZAGOSPODAROWANIA TERENU

Data: 03.2022 Faza opracowania: projekt koncepcyjny

Skala: 1:500

Projektant: mgr inż. Łukasz Kitowski

upr. nr POM/0292/POOD/11

Nr rys. 2