


# WYTYCZNE UŻYTKOWNIKA DOT. LOKALIZACJI URZĄDZEŃ ZAŁĄCZNIK NR 11 RZUT PARTERU - BUDYNEK MAGAZYNOWY SKALA 1:200

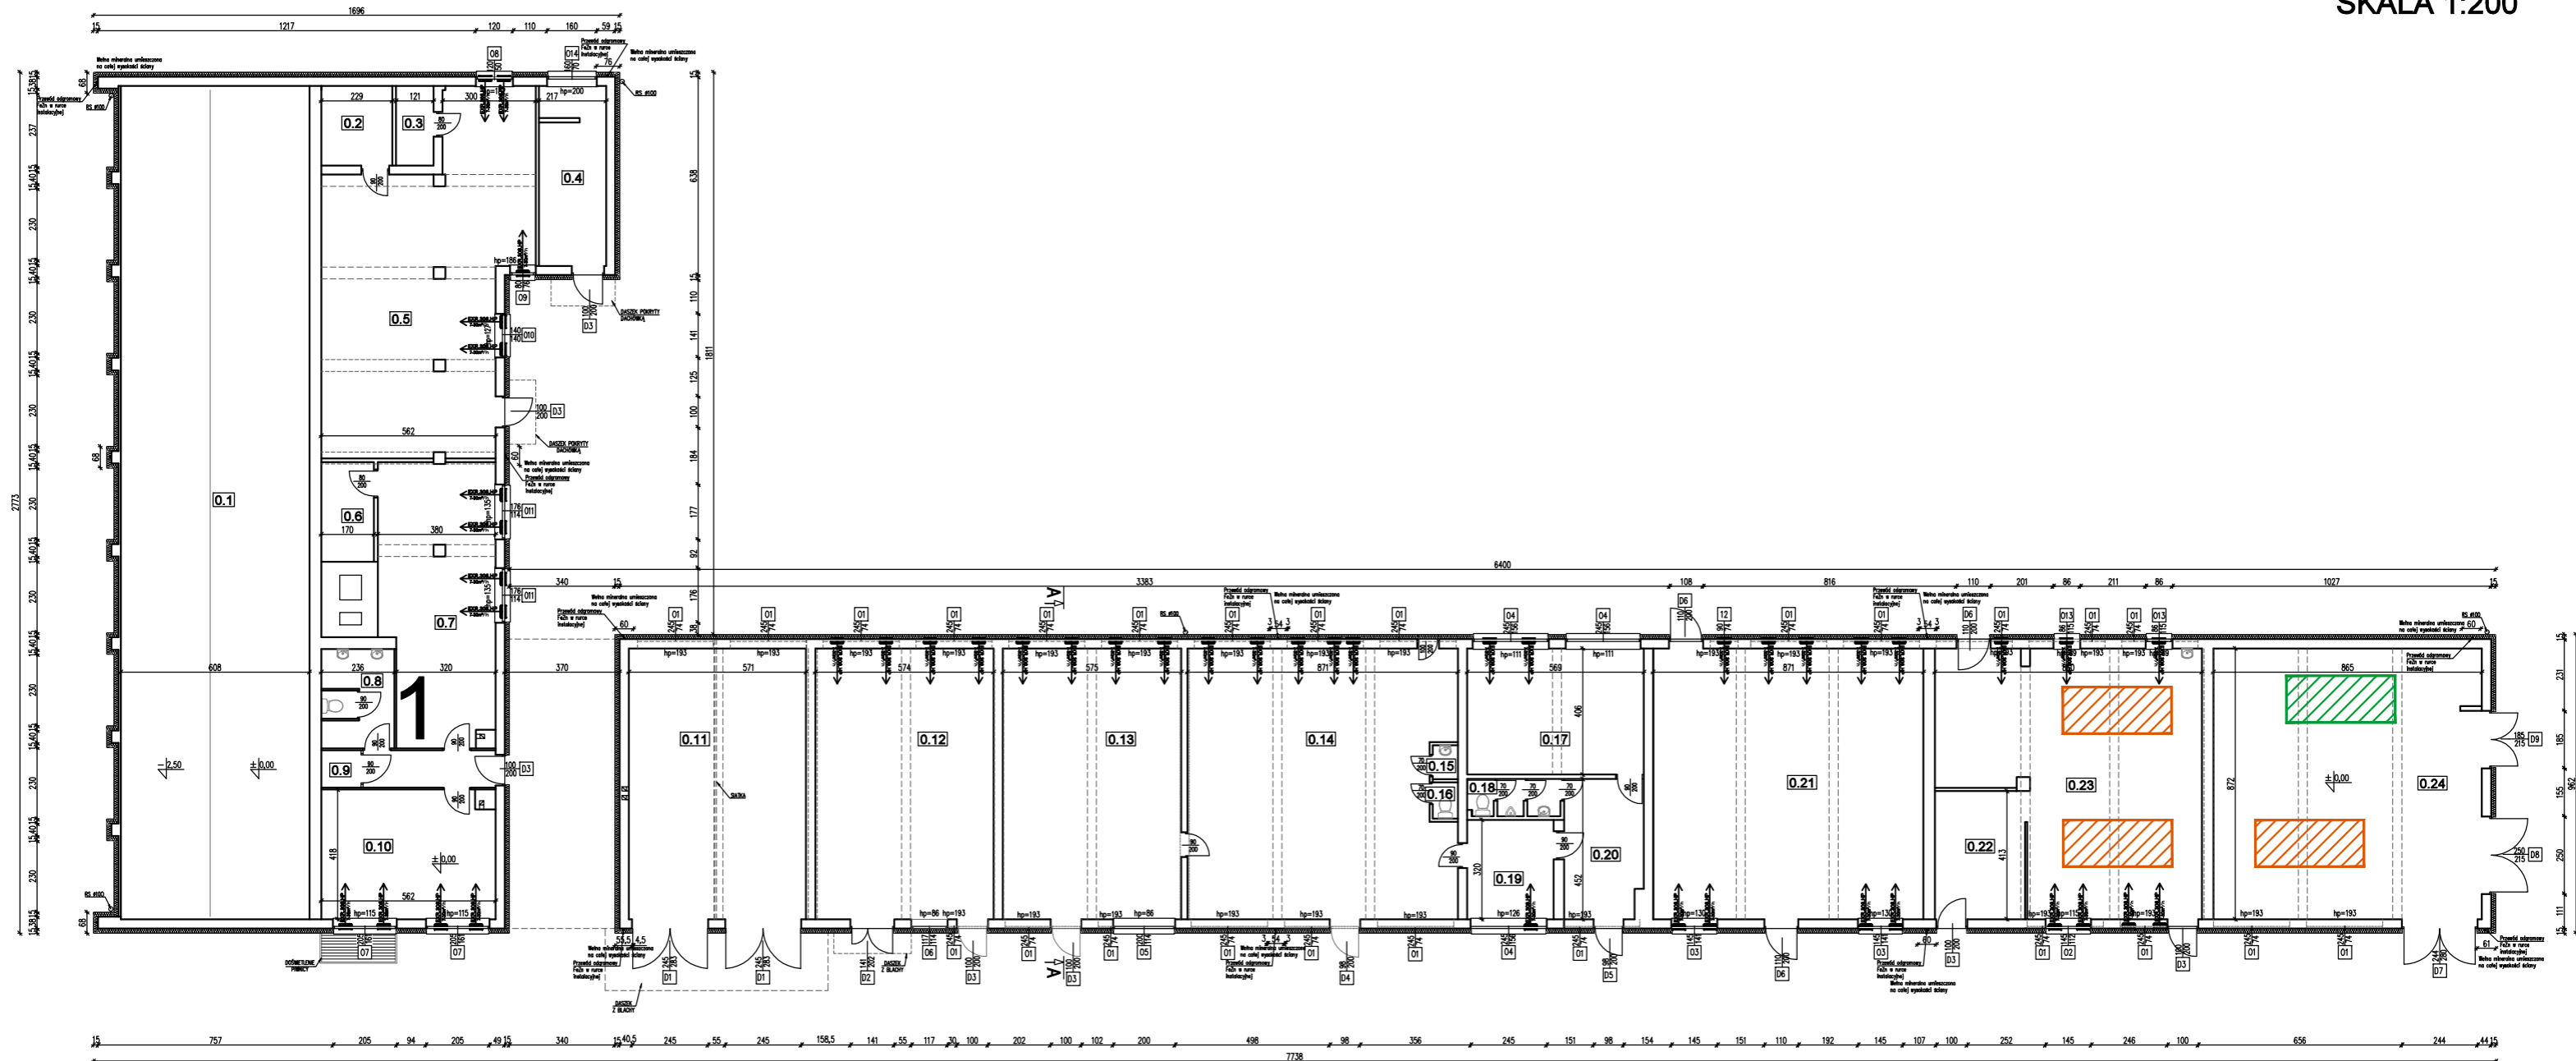

## LEGENDA

 PROPONOWANA LOKALIZACJA WTRYSKAREK

 PROPONOWANA LOKALIZACJA LINII DO PRODUKCJI FILAMENTU 3D