


## PRZEMIANOWY A-A SKALA 1:50



## RZUT DACHU SKALA 1:50

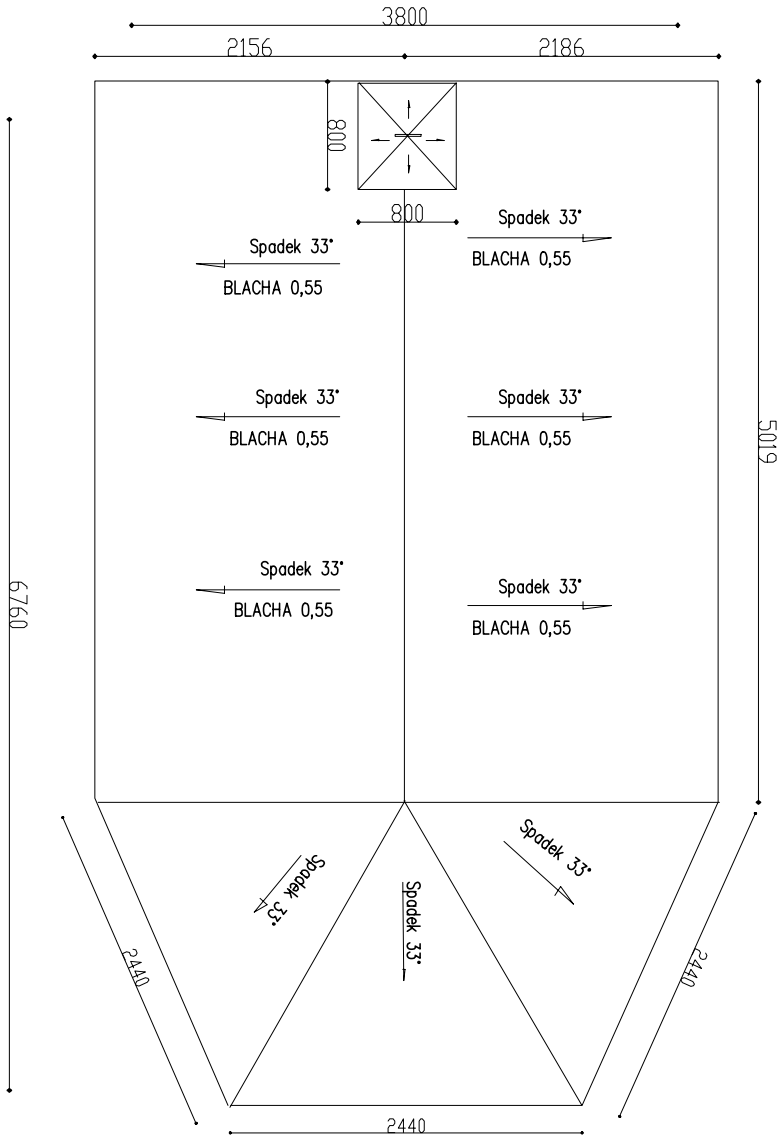

**A.M-INWEST** Maciejowski  
ZAKŁAD USŁUG BUDOWLANICZYCH I OBSŁUGI INWESTYCJI  
Rok założenia 1991 19 - 100 Młodzi ul. Niepodległości 18 tel. +48 60 36 86 603 [os@am-inwest.pl](mailto:os@am-inwest.pl)

OBIEKT: KAPLICA ŚW. FLORIANA

LOKALIZACJA: DZIECIECIELOWO NR GEODZIAŁKI 63

INWESTOR: Gmina Jasień, 19-124 Jasień

TEMAT RYSUNKU: RZUT DACHU, PRZEMIANOWY

BRANŻA:	PODPIS:	SKALA: 1:50
---------	---------	-------------

PROJEKTANT:	NR RYSUNKU: A-3
mgr inż. ANDRZEJ MACIÓROWSKI	
BI-44/91 PDU/BO/2039/02	

ARCHITEKTURA:	DATA: CZERWIEC 2024
mgr inż. arch. Katarzyna Chyży	
BI-78/98 PDU/0078	
