








MAPA ZASADNICZA

1:1000

Starostwo Powiatowe
w Wodzisławiu Śl.
ul. Bogumińska 2
43-400 Wodzisław Śl.
tel. 76 604 01 01
Wydział Kontrolno-Rozpoznawczy

-  PAWILON GŁÓWNY
-  DROGA POŻAROWA (UL. BRACKA) 4-300 WODZISŁAW ŚL.
-  DROGA POŻAROWA (DOJAZD DO SKRZYDŁA WSCHODNIEGO)
-  SIĘGACZ MANEWROWY
-  UTWARDZONE DOJŚCIE DO WYJŚCIA GŁÓWNEGO
-  HYDRANT ZEWNĘTRZNY DN80

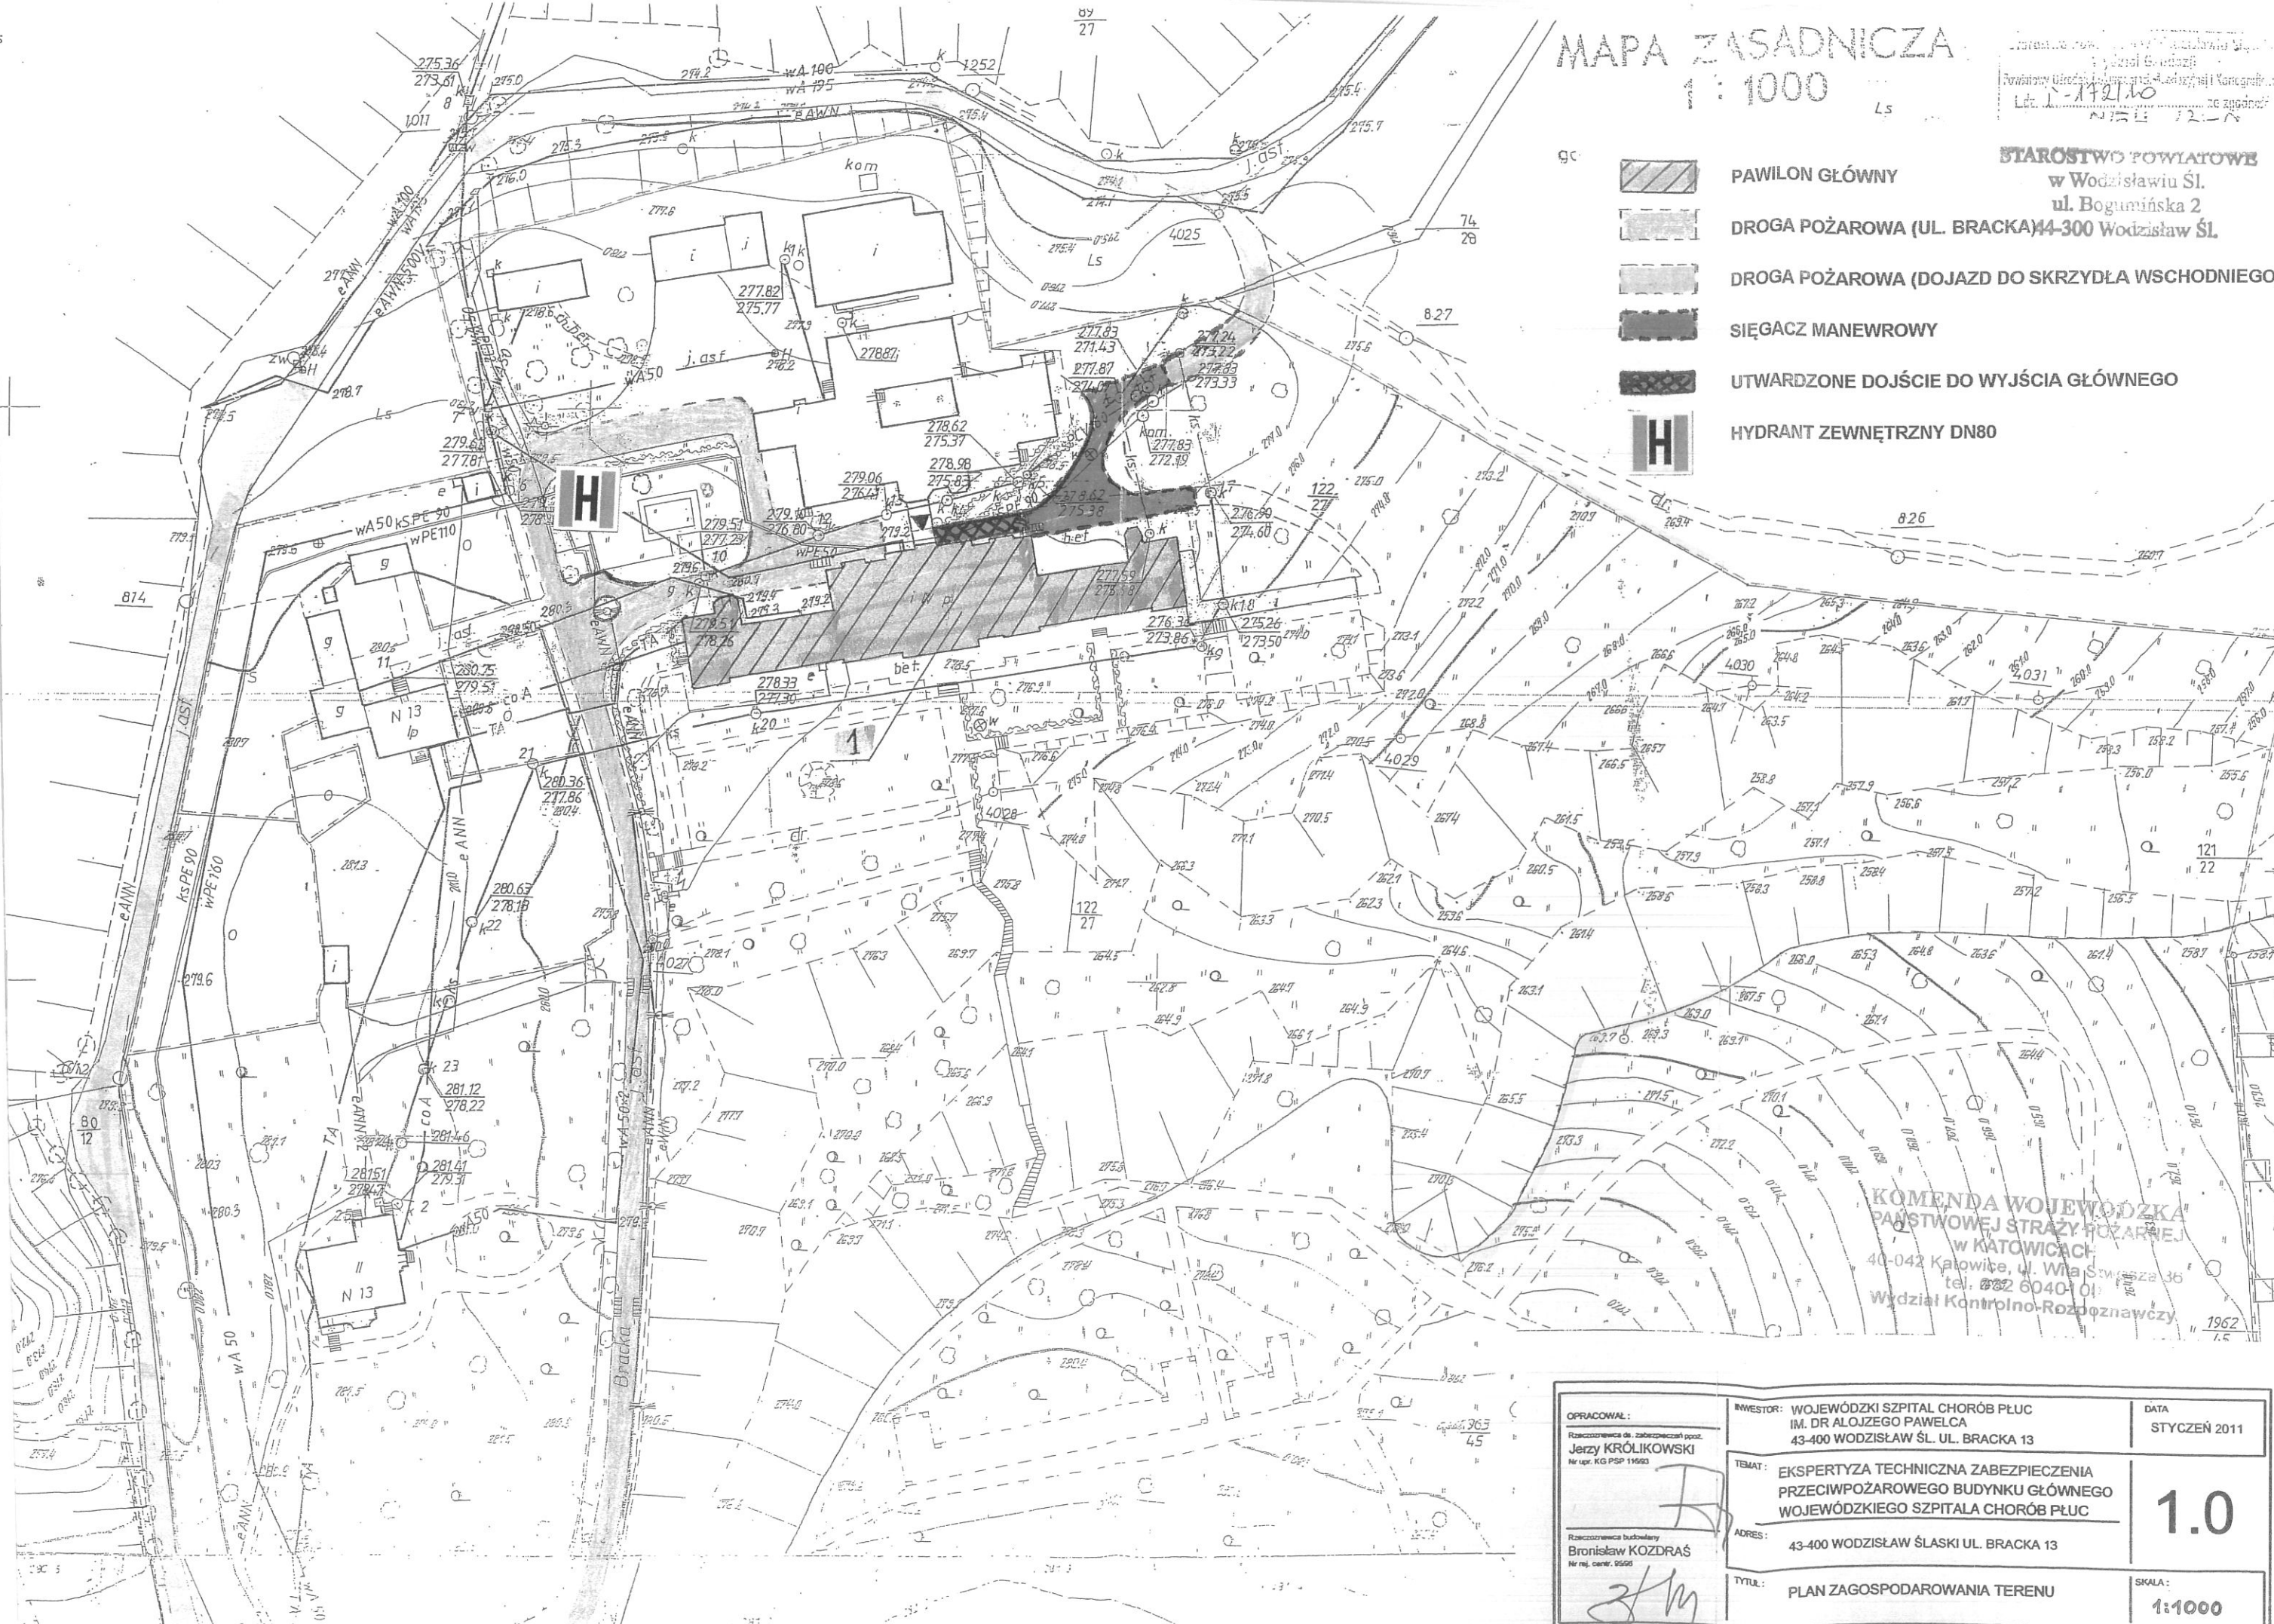

KOMENDA WOJEWÓDZKA
PAŃSTWOWEJ STRAŻY POŻARNEJ
w KATOWICACH
40-042 Katowice, ul. Władysława Staszica 36
tel. 76 604 01 01
Wydział Kontrolno-Rozpoznawczy

OPRACOWAŁ: Rzeczoznawca ds. zabezpieczeń posp. Jerzy KRÓLIKOWSKI Nr upr. KG PSP 15693	INWESTOR: WOJEWÓDZKI SZPITAL CHORÓB PŁUC IM. DR ALOJZEGO PAWELCA 43-400 WODZISŁAW ŚL. UL. BRACKA 13	DATA STYCZEŃ 2011
Rzeczoznawca budowlany Bronisław KOZDRAŚ Nr rej. car. 9591	TEMAT: EKSPERTYZA TECHNICZNA ZABEZPIECZENIA PRZECIWOŻAROWEGO BUDYNKU GŁÓWNEGO WOJEWÓDZKIEGO SZPITALA CHORÓB PŁUC	1.0
	ADRES: 43-400 WODZISŁAW ŚLASKI UL. BRACKA 13	
	TYTUŁ: PLAN ZAGOSPODAROWANIA TERENU	SKALA: 1:1000