
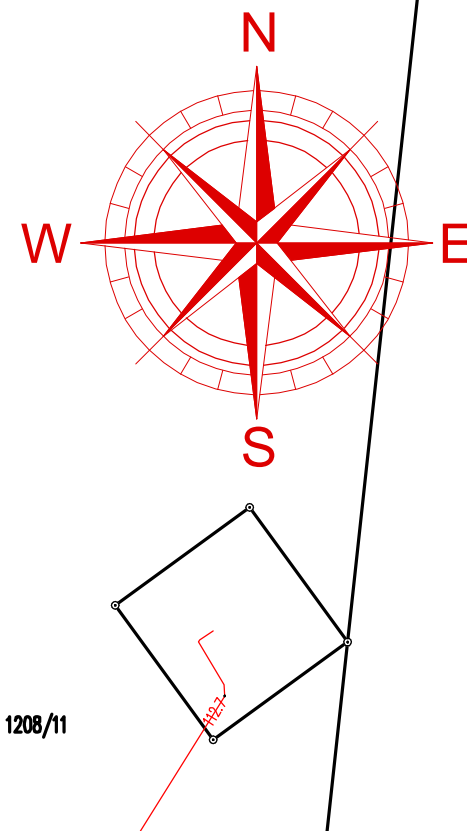


Krzemieniewo ul. Brylewska

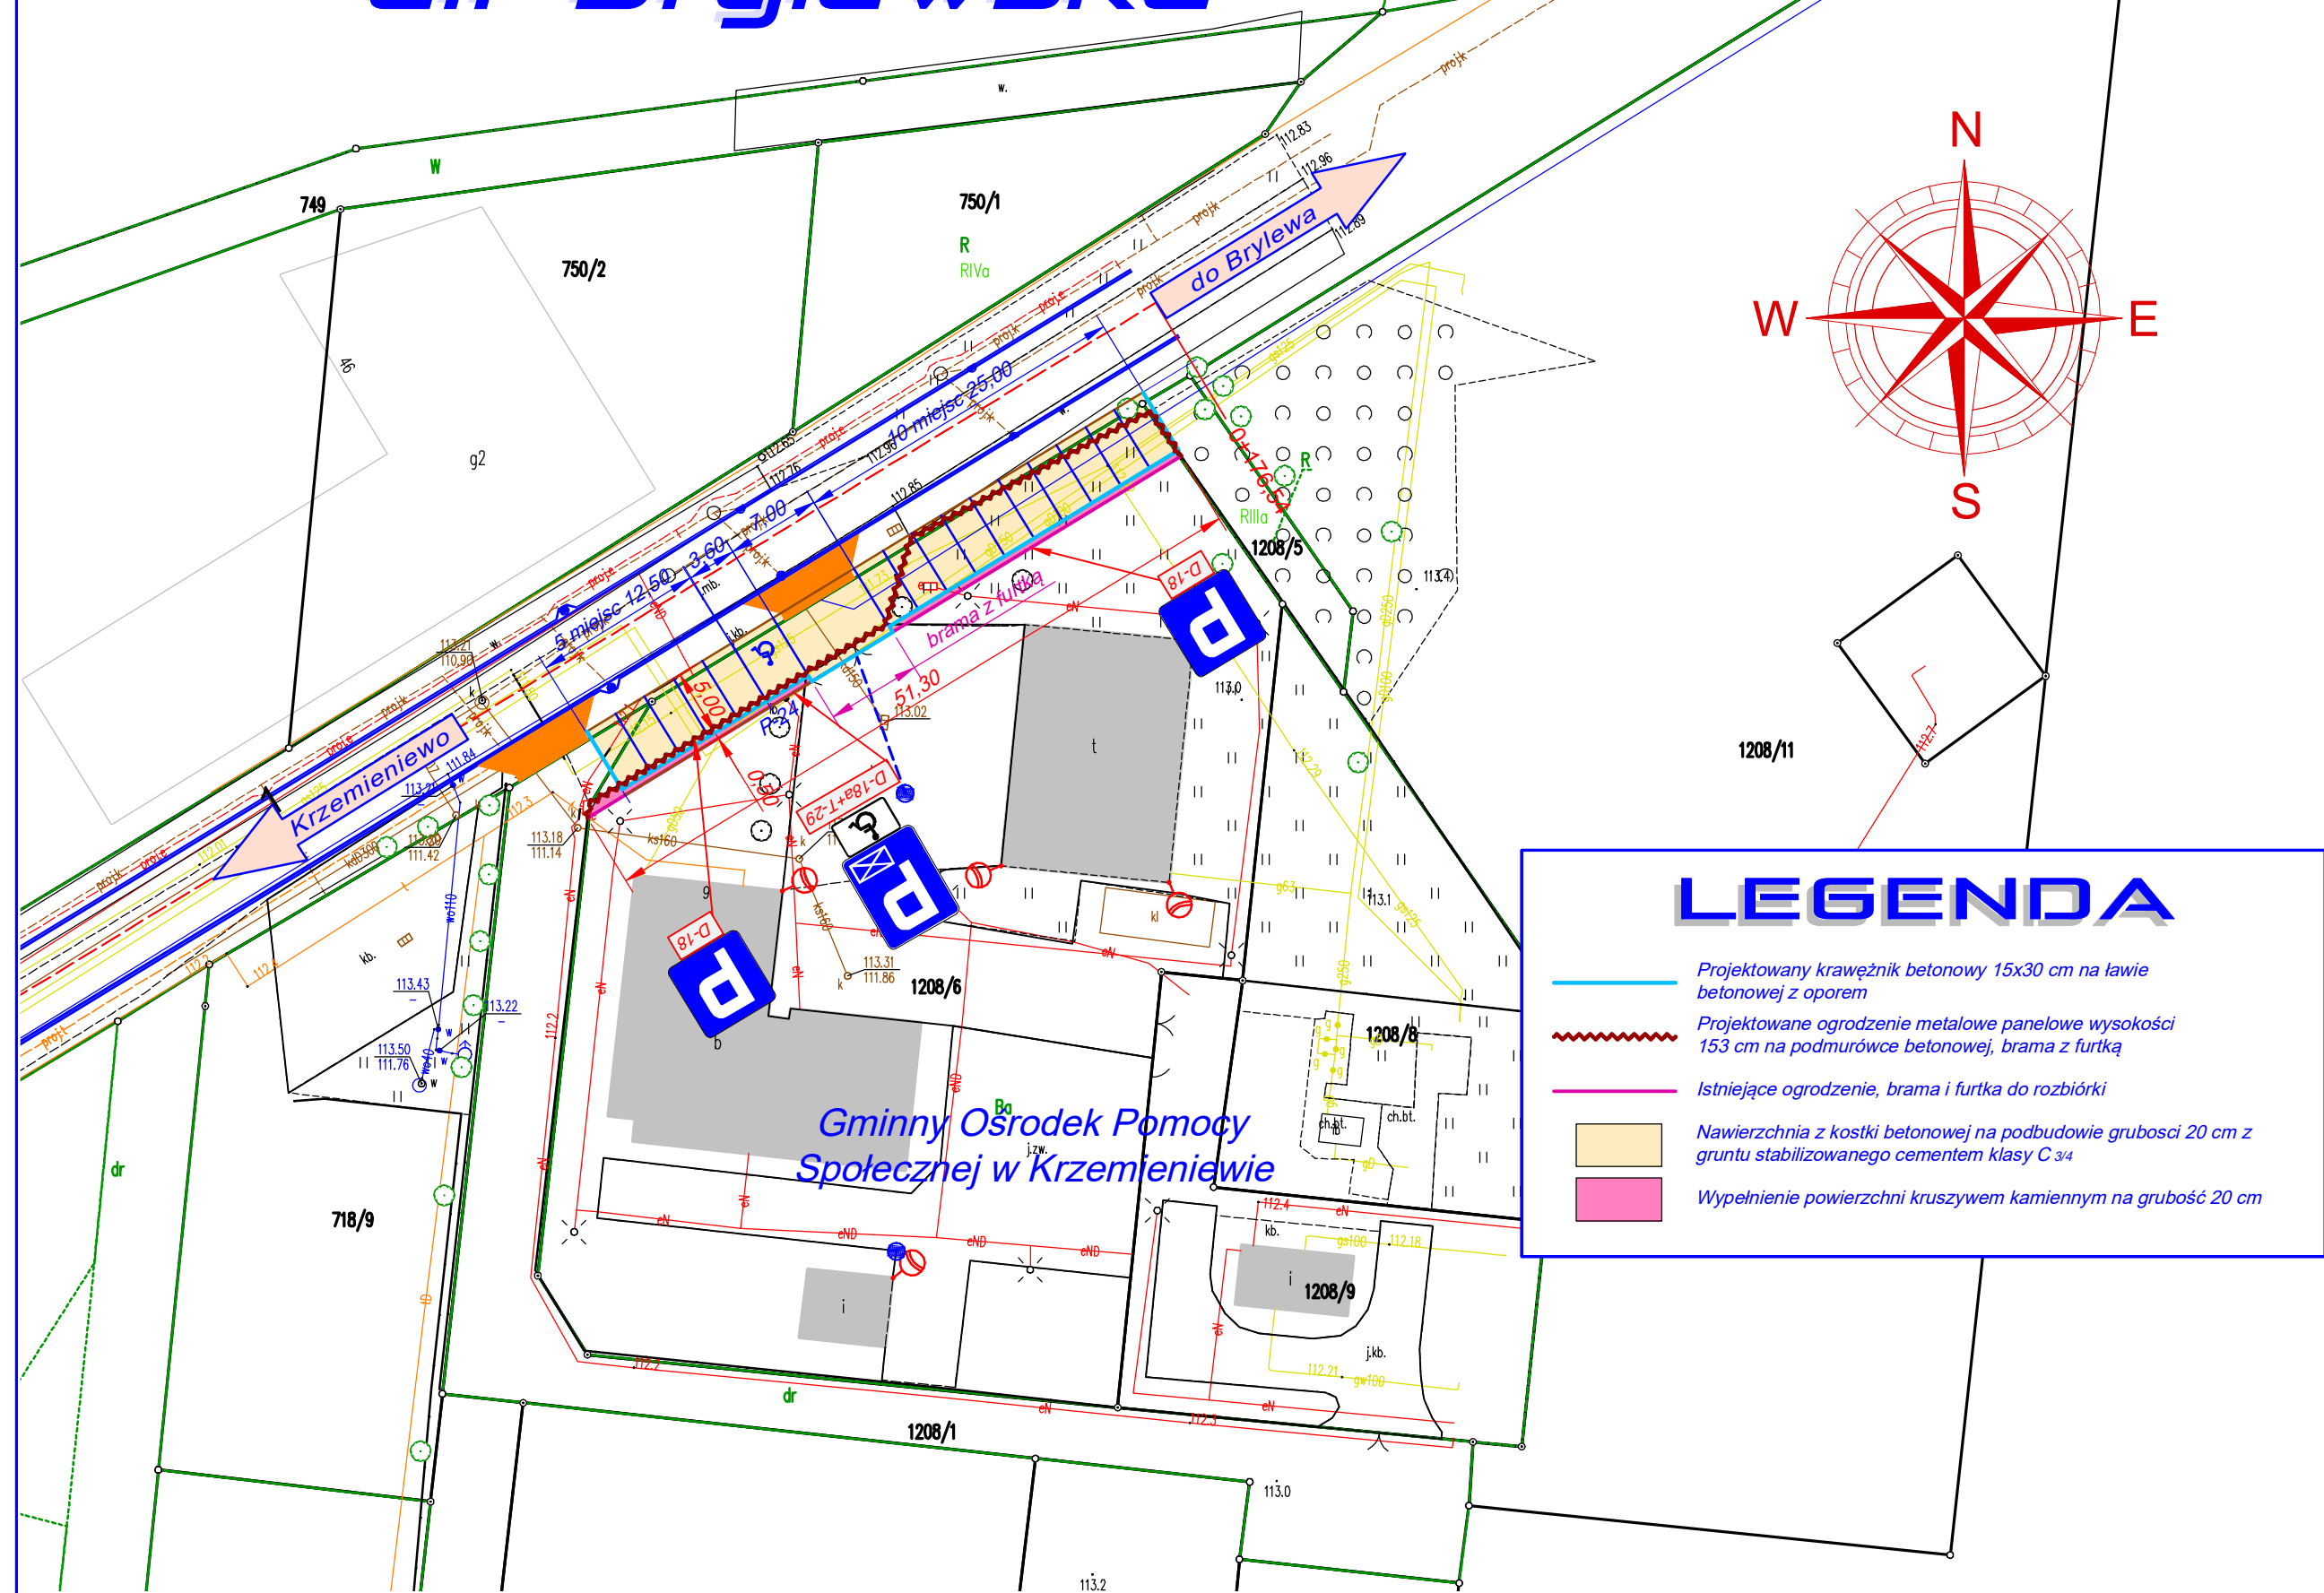

Zamawiający / Inwestor: GMINA KRZEMIENIEWO ul. Dworcowa 34, 64-120 Krzemieniewo			
Jednostka Projektowa: PAWEŁ KATTNER "PMD" ul. Cyprysowa 2, 64-130 Dąbcze		Paweł Kattner 	
Stadium: PROJEKT BUDOWLANY Projekt Zagospodarowania Terenu		Nazwa zamierzenia budowlanego: Modernizacja parkingu przy drodze gminnej Krzemieniewo – Brylewo	
		Adres obiektu budowlanego: Jednostka ewidencyjna: Krzemieniewo - obszar wiejski 301301_2, Obręb: Krzemieniewo - 0010, Numery ewidencyjne działek: 737, 1208/1, 1208/5, 1208/6.	
Branża: DROGOWA		Tytuł rysunku: Plan sytuacyjny	
Stanowisko:	Imię i Nazwisko:	Numer uprawnień i specjalność:	Podpis:
Projektant BD	mgr inż. Paweł Kattner	702/85/Lo Projektowanie w specjalności konstrukcyjno - inżynierskiej w zakresie dróg	
Data sporządzenia projektu: październik 2023 roku		Kategoria obiektu: XXV	Skala: 1:500
		Numer rysunku: 1.	