


RZUT PARTERU SKALA 1:100

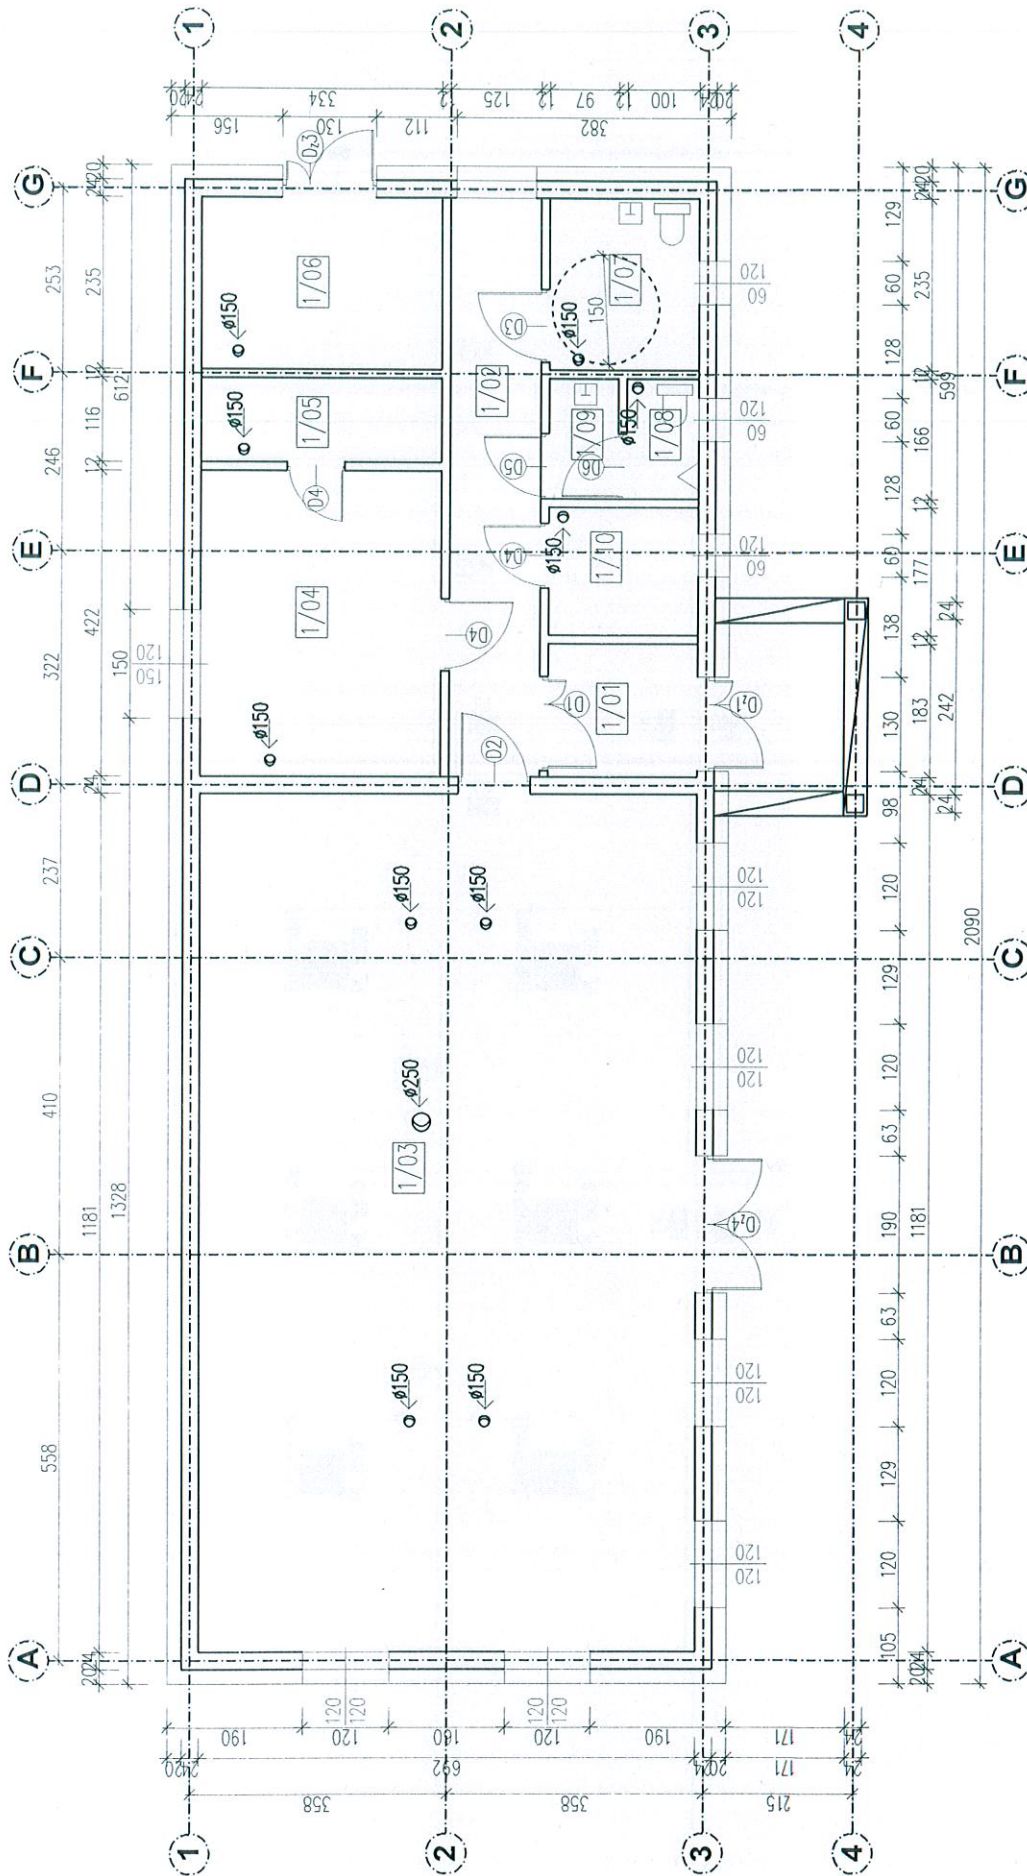

Room No.	Description	Area (m ²)
1/01	PRZEDSIÓBEK PLYTKI GRESIOWE	3,82m ²
1/02	KORYTARZ PLYTKI GRESIOWE	9,96m ²
1/03	SALA PLYTKI GRESIOWE	81,72m ²
1/04	KUCHNIA PLYTKI GRESIOWE	14,09m ²
1/05	SCHOWEK PLYTKI GRESIOWE	3,67m ²
1/06	MAGAZYN-LAWKI, DGRÓDNICZE PLYTKI GRESIOWE	7,64m ²
1/07	WC DAMSKIE/NIEPELNIOSPRAWNYCH PLYTKI GRESIOWE	4,78m ²
1/08	WC + PISUAR PLYTKI GRESIOWE	1,44m ²
1/09	WC MĘSKIE + UMYWALKA PLYTKI GRESIOWE	1,76m ²
1/10	PDM, MAGAZYNOWE PLYTKI GRESIOWE	3,70m ²
RAZEM		130,58m²

Ø250 - WENTY. OSIOWE
D. W. DAJĄCYSKI 900m³/h

NADZORY BUDOWLANE PROJEKTOWANIE JANI MIĘDNIK
UL. PRZYJACIÓŁ ZODNIERZA 2B

Tytuł projektu:
Budowa świetlicy

Tytuł wykonawcy:
Rzut parteru - wentylacja

Usługodawca:
Balkowice gm. Paszowice dz. nr. 7223 obr. Balkowice Paszowice 137-59-411 Paszowice


Wykonawca:
Jani Międnik

Data:
01.02.2024r.

Skala:
1:100

nr. rys.:
S-6

RZUT PARTERU SKALA 1:100

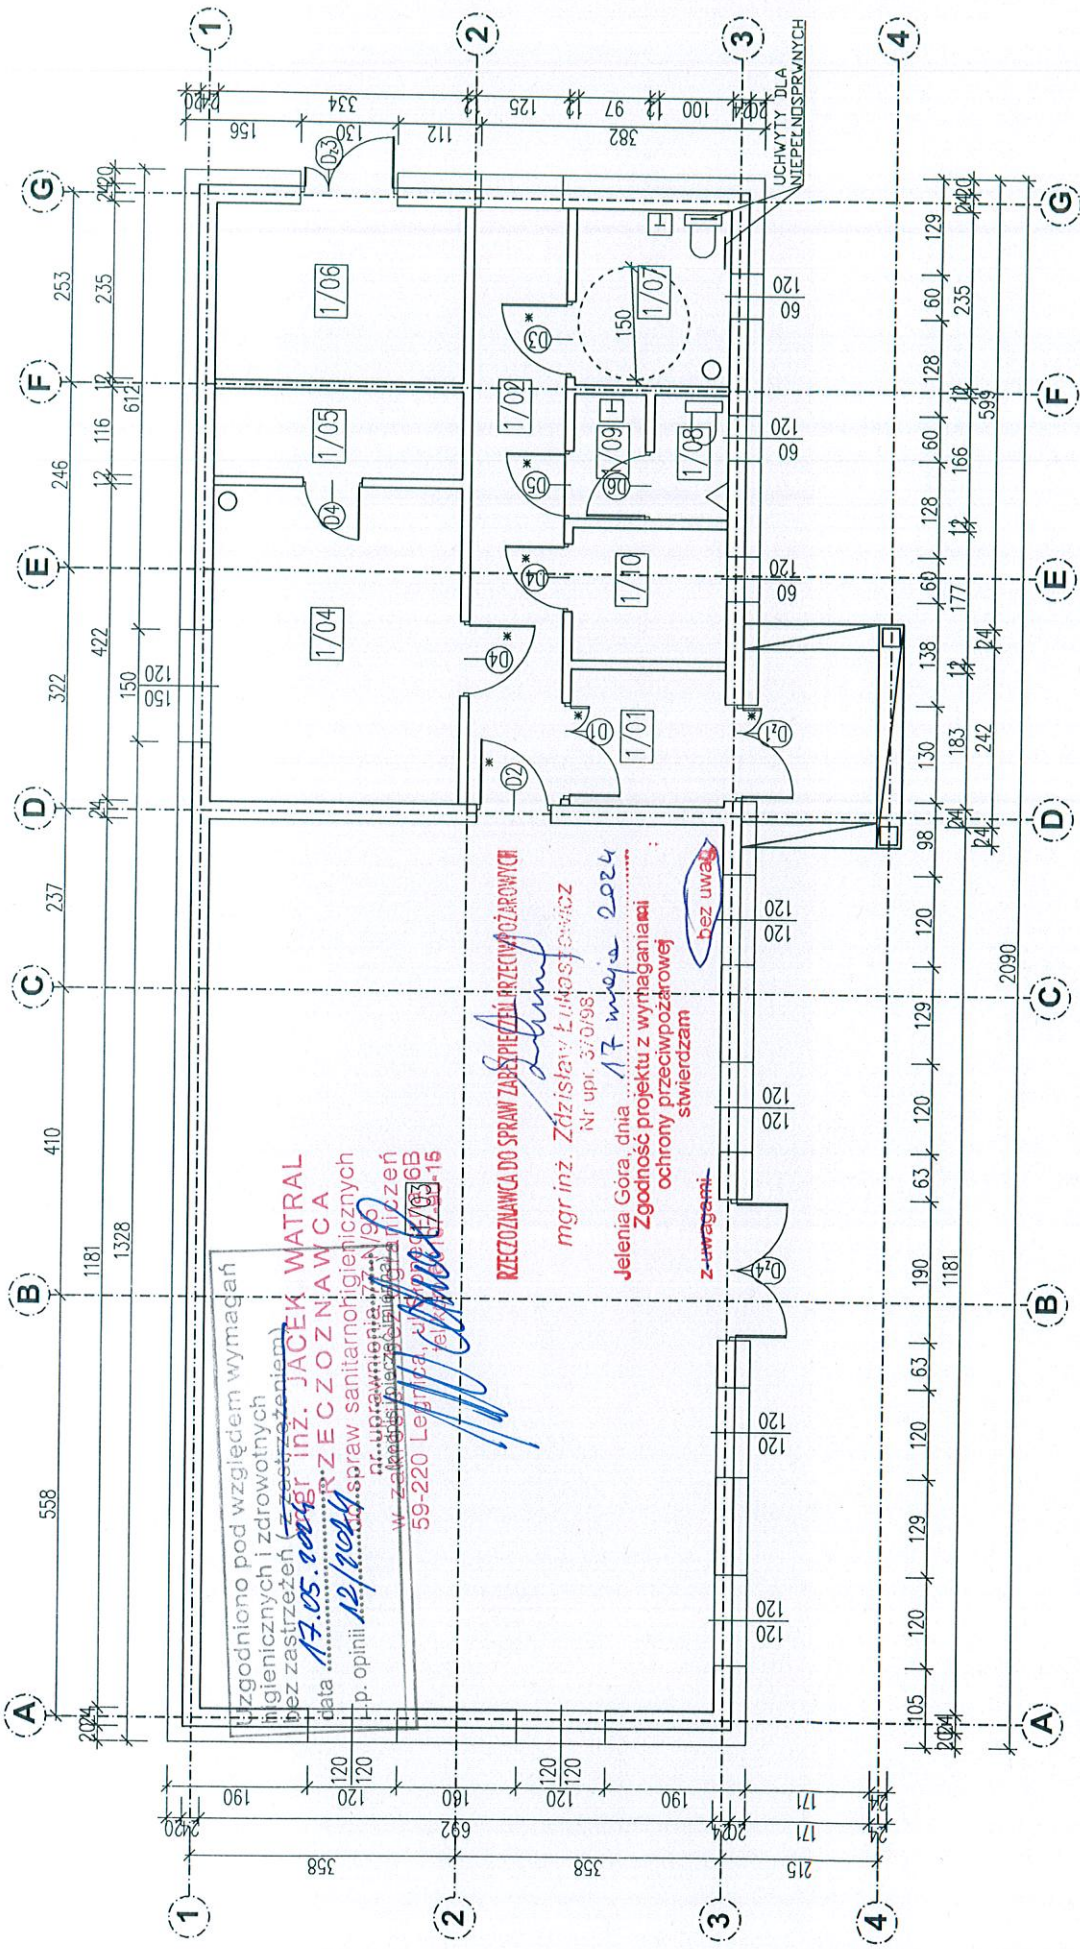

uzgodniono pod względem wymagań higienicznych i zdrowotnych bez zastrzeżeń (z zastrzeżeniem) data **17.05.2024** r. INŻ. JACEK WATRAL RZECZNIWA DO SPRAW SANITARNOHIGIENICZNYCH p. opinii **12/2024** w sprawie spraw sanitarnohigienicznych nr uprawnień **17/09/2019** w zakresie **17/09/2019** 59-220 Legnica, ul. **17/09/2019**

RZECZNIWA DO SPRAW ZABEZPIECZENIA PRZECIWOZARÓWY
 mgr inż. Zdzisław Łukowski
 Nr upr. 370/98
 Jelenia Góra, dnia **17 maja 2024**
Zgodność projektu z wytyśnieniami ochrony przeciwpożarowej stwierdzam
 Z uwagami: *bez uwag*

1/01	PRZEDSIÓNEK PŁYTKI GRESOWE	3,82m ²	1/06	MAGAZYN-LAWKI OGRODNICZE PŁYTKI GRESOWE	7,64m ²	
1/02	KORYTARZ PŁYTKI GRESOWE	9,96m ²	1/07	WC DAMSKIE/NIEPEŁNOSPRAWNYCH PŁYTKI GRESOWE	4,78m ²	
1/03	SALA PŁYTKI GRESOWE	81,72m ²	1/08	WC + PISUAR PŁYTKI GRESOWE	1,44m ²	
1/04	KUCHNIA PŁYTKI GRESOWE	14,09m ²	1/09	WC MĘSKIE + UMYWALKA PŁYTKI GRESOWE	1,76m ²	
1/05	SCHOWEK PŁYTKI GRESOWE	3,67m ²	1/10	PDM. MAGAZYNOWE PŁYTKI GRESOWE	3,70m ²	
					RAZEM	130,58m²

NAZORY BUDOWLANE PROJEKTOWANIE JAN MIELNIK
 59-400 JAWOR
 UL. PRZYJACIÓŁ ZORNIERZA 23

Typy projektów:
 Budownictwo
 Typy rysunków:
 Rzut parteru
 Lokalizacje:
 Bolikowice gm. Paszowice dz. nr. 723 obr Bolikowice
 Inwestor:
 Gmina Paszowice
 Paszowice 137 59-411 Paszowice
 Projektant:
 Inż. Jan Mielnik

Data:
 01.02.2024r.

Skala:
 1:100

Nr Dm. A-3/2