


RZUT PARTERU

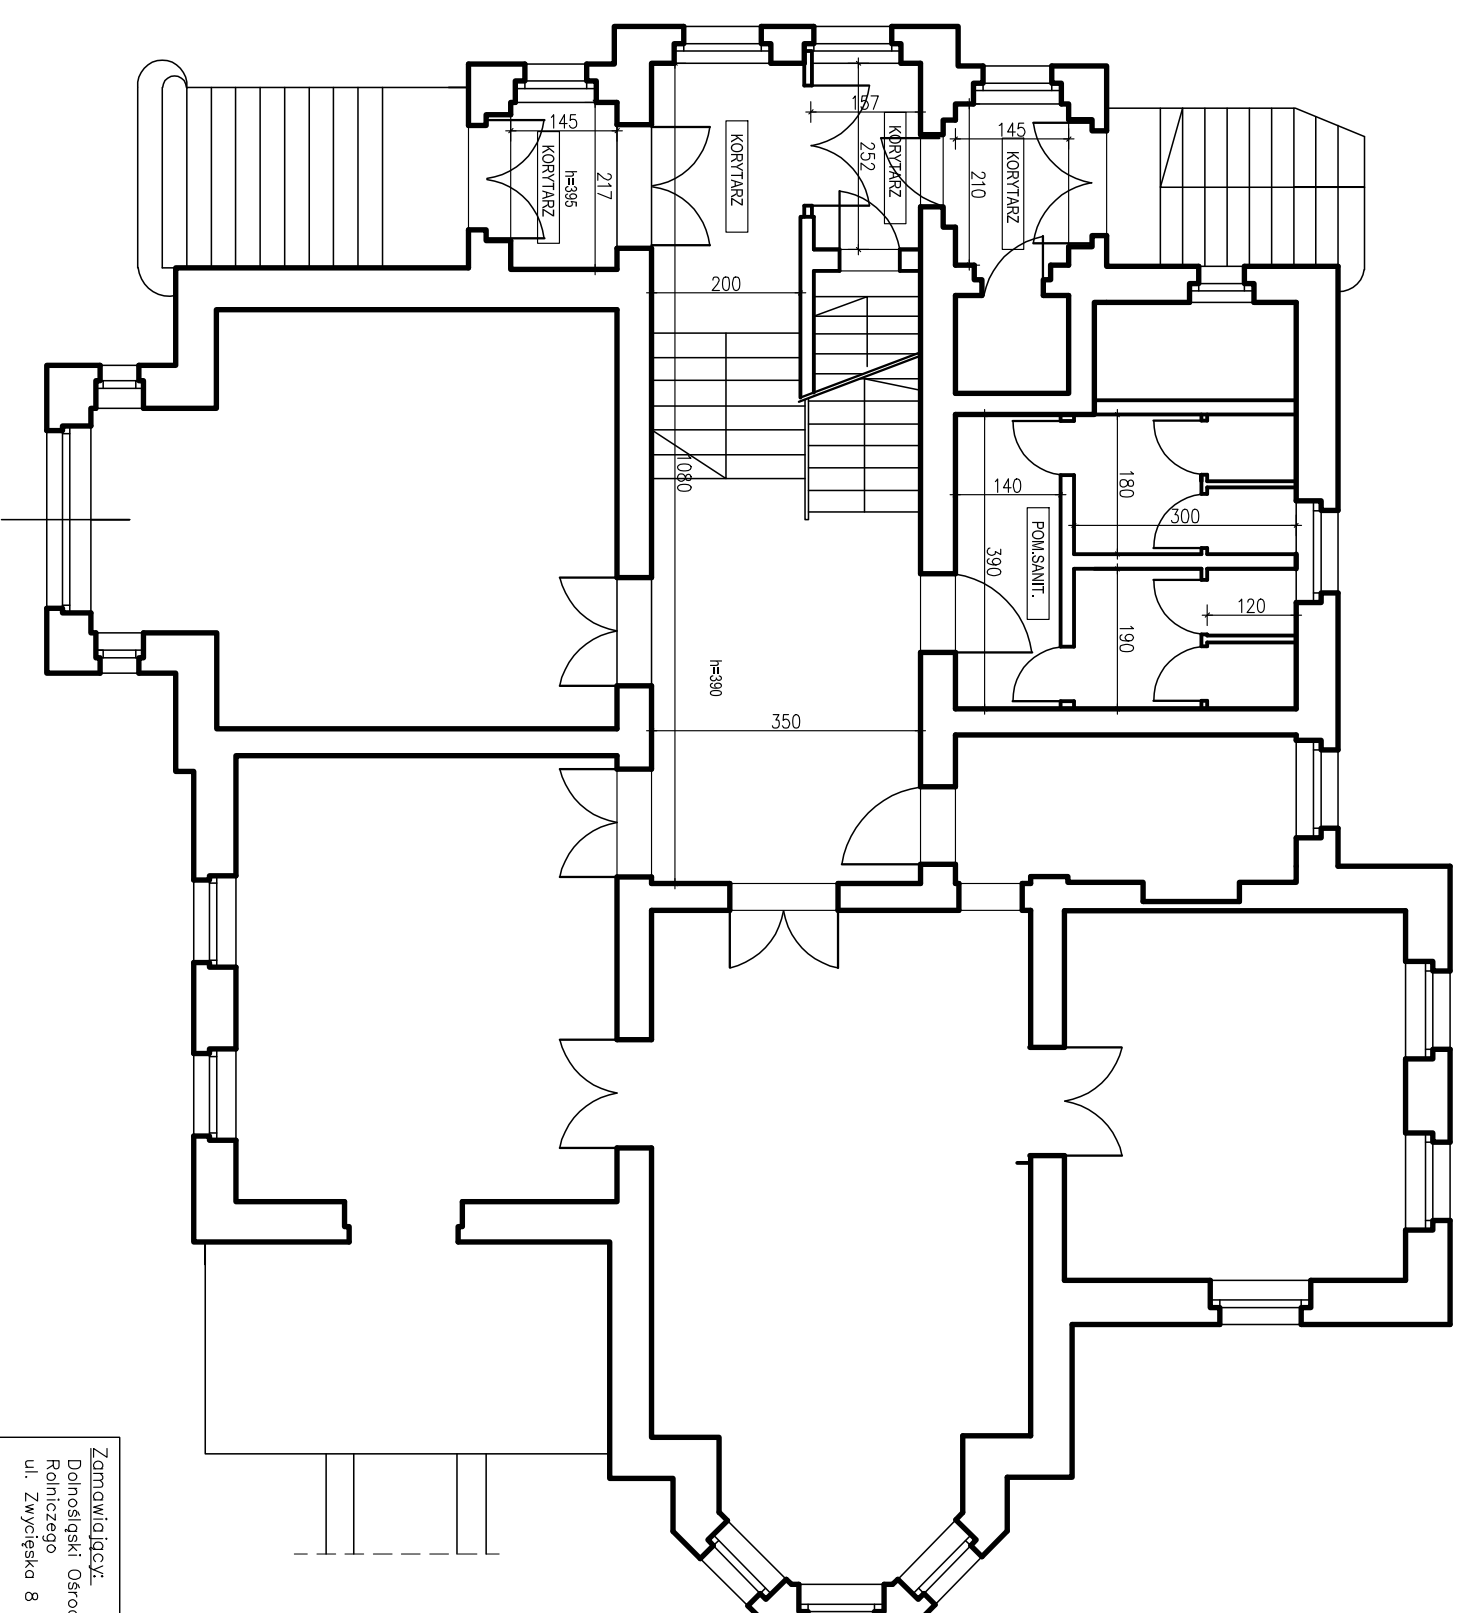

Zamawiający: Dolnośląski Ośrodek Doradztwa Rolniczego ul. Zwycięska 8 , 53-033 Wrocław		SZUMSKI PRACOWNIA PROJEKTOWA 58-100 Świdnica, ul. Wodewskiego 27 tel. 502 773 070	
Temat: Modernizacja pomieszczeń biurowych oraz ciągów komunikacyjnych w budynku PZDR w Chojnowie , ul. M. Reja 8		Skala: 1 : 100	
Tytuł rysunku : Rzut parteru		Stadium: P.W.	
Projektant : mgr inż Mariusz Szumski		Podpis:	
		Rys. nr.: 2	
		Data: 7.05.21r.	