


# RZUT DACHU

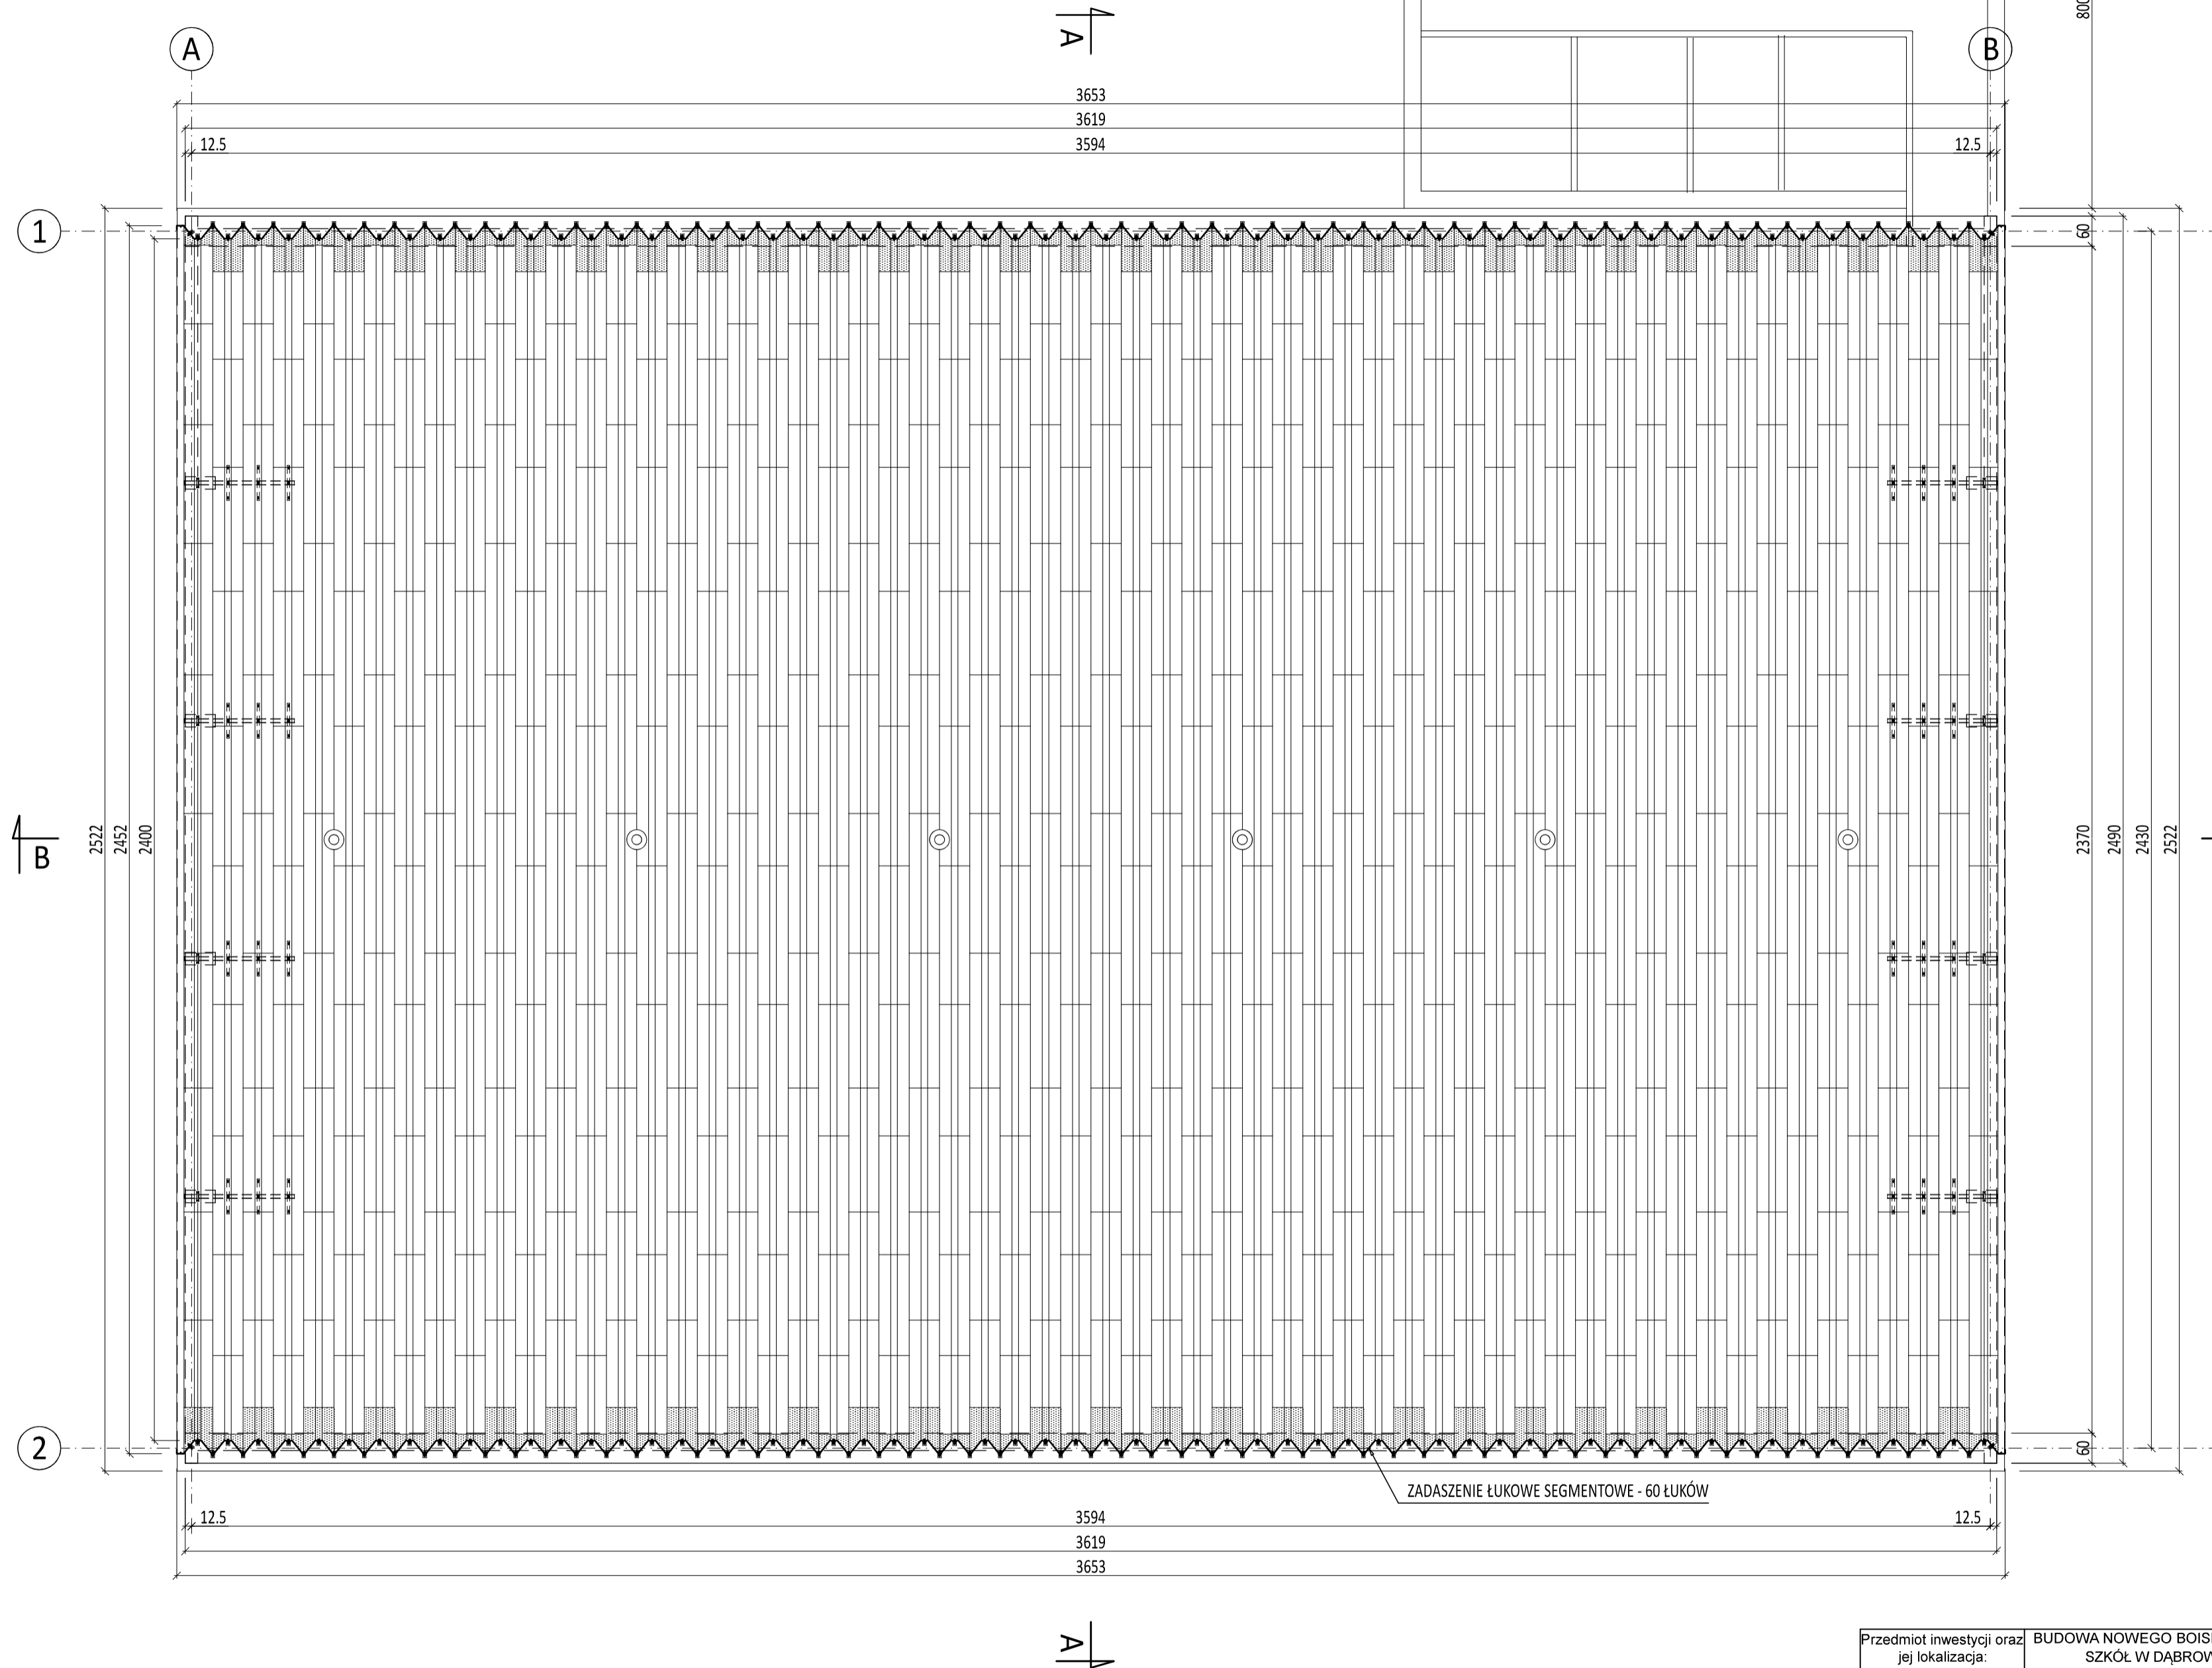

- UWAGI:
1. Zadaszenie z blachy gr. 1,3mm, przy podporach z blachy gr. 1,5mm.
  2. Opracowanie obejmuje projekt konstrukcji zadaszenia łukowego segmentowego jednopółkolistego. Pozostałe elementy konstrukcyjne wg osobnego opracowania.
  3. Należy sprawdzić wymiary przed przystąpieniem do prac.
  4. Wszystkie zmiany należy uzgodnić z autorem opracowania.

LEGENDA:

	BLACHA gr.1.5mm
	BLACHA gr.1.3mm

## ZADASZENIE STAL S320GD+AZ185

Przedmiot inwestycji oraz jej lokalizacja:	BUDOWA NOWEGO BOISKA WIELOFUNKCYJNEGO Z ZADASZENIEM O STAŁEJ KONSTRUKCJI PRZY ZESPOLE SZKÓŁ W DĄBROWIE NA DZ. NR EW. 1554, 1566/1 W MIEJSCOWOŚCI DĄBROWA, GM. ŚWILCZA			
Inwestor:	GMINA ŚWILCZA, 36-072 ŚWILCZA 168			
Faza:	PROJEKT TECHNICZNY			Skala 1:100
Nazwa rysunku:	RZUT DACHU PROJEKT ZADASZENIA			Rys. Nr K-02
Projektanci:	Imię i nazwisko:	Nr uprawnień: Nr izby sam. zaw.:	Podpis:	Data:
Branża konstrukcja Projektant:	mgr inż. Zbigniew Gębczyński	nrewid upr. SLK/0250/POOK/03 nr ewd. ŚOIB. SLK/BO/1500/03 spełniając konstrukcyjno-budowlana		05.2024
Branża konstrukcja Sprawdzający:	mgr inż. Ryszard Bodzek	nrewid upr. SLK/3976/PWOK/11 nr ewd. ŚOIB. SLK/BO/7591/12 spełniając konstrukcyjno-budowlana		05.2024