

MAPA DO CELÓW PROJEKTOWYCH SKALA 1:500

Województwo: dolnośląskie
 Powiat: polkowicki
 Jednostka Ewid.: 021602_2 Gmina Gaworzycze
 Obręb: 0002 Gaworzycze
 Obiekt: Gaworzycze (Dzików) dz. nr 12/21, 12/22



Wojciech Rzeszowski
 tel. +48 531 588 383
 wojtek.geotech@gmail.com
 Plac Jana z Głogowa 2/38
 67-200 Głogów
 NIP: 6932148431
 Regon: 022376350

Opracowano na podstawie mapy zasadniczej w skali 1:500
 Sekcje: 5.160.28.23.1.1; 5.160.28.23.1.3;
 Granice na mapie zgodne z operatem EGIB,
 Kolorem czerwonym zaznaczono granice nieustalone,
 pozostałe granice na mapie – ustalone;
 Mapa została wykonana bez ustalenia obciążeń służebnościami gruntowymi
 Układ współrzędnych: 2000/5; Poziom odniesienia: PL-EVRF2007-NH;
 W zakresie opracowania mapy brak MPZP;
 Skoordynowane sieci – BRAK

GEOTECH
 USŁUGI GEODEZYJNE
 inż. Wojciech Rzeszowski
 GEODETA
 DOKUMENT SPORZĄDZIŁ I POMIAR WYKONAŁ

GEODETA
 Grażyna Kojdziejczyk
 Nr upr. 676117 dn. 16.04.1988r.
 GEODETA
 KIEROWNIK PRAC GEODEZYJNYCH

DG.GiK.6640.1.181.2023

Data opracowania: 27.02.2023r.


Nie wyklucza się występowania na zakreślonym obszarze innych elementów podziemnego uzbrojenia terenu niż te, które są uwidocznione na danej mapie w zakresie opracowania.

LEGENDA:

--- GRANICE NIEUSTALONE

Jestem świadomy odpowiedzialności karnej za złożenie fałszywego oświadczenia. Oświadczam, że operat techniczny zawierający rezultaty prac geodezyjnych, w wyniku których powstał niniejszy dokument uzyskał pozytywny protokół weryfikacji.

Identyfikator zgłoszenia prac geodezyjnych	DG.GiK.6640.1.181.2023
Identyfikator materiału zasobu	P.0216.2023.296
Organ służby geodezyjnej, który otrzymał zgłoszenie	STAROSTA POLKOWICKI
Wykonawca prac geodezyjnych	GEOTECH USŁUGI GEODEZYJNE
Numer protokołu weryfikacji	DG.GiK.6640.1.181.2023.18841
Data pozytywnej weryfikacji	27.02.2023r.
Imię i nazwisko oraz nr uprawnień zawodowych kierownika prac	Grażyna Kojdziejczyk (upr. 6761)

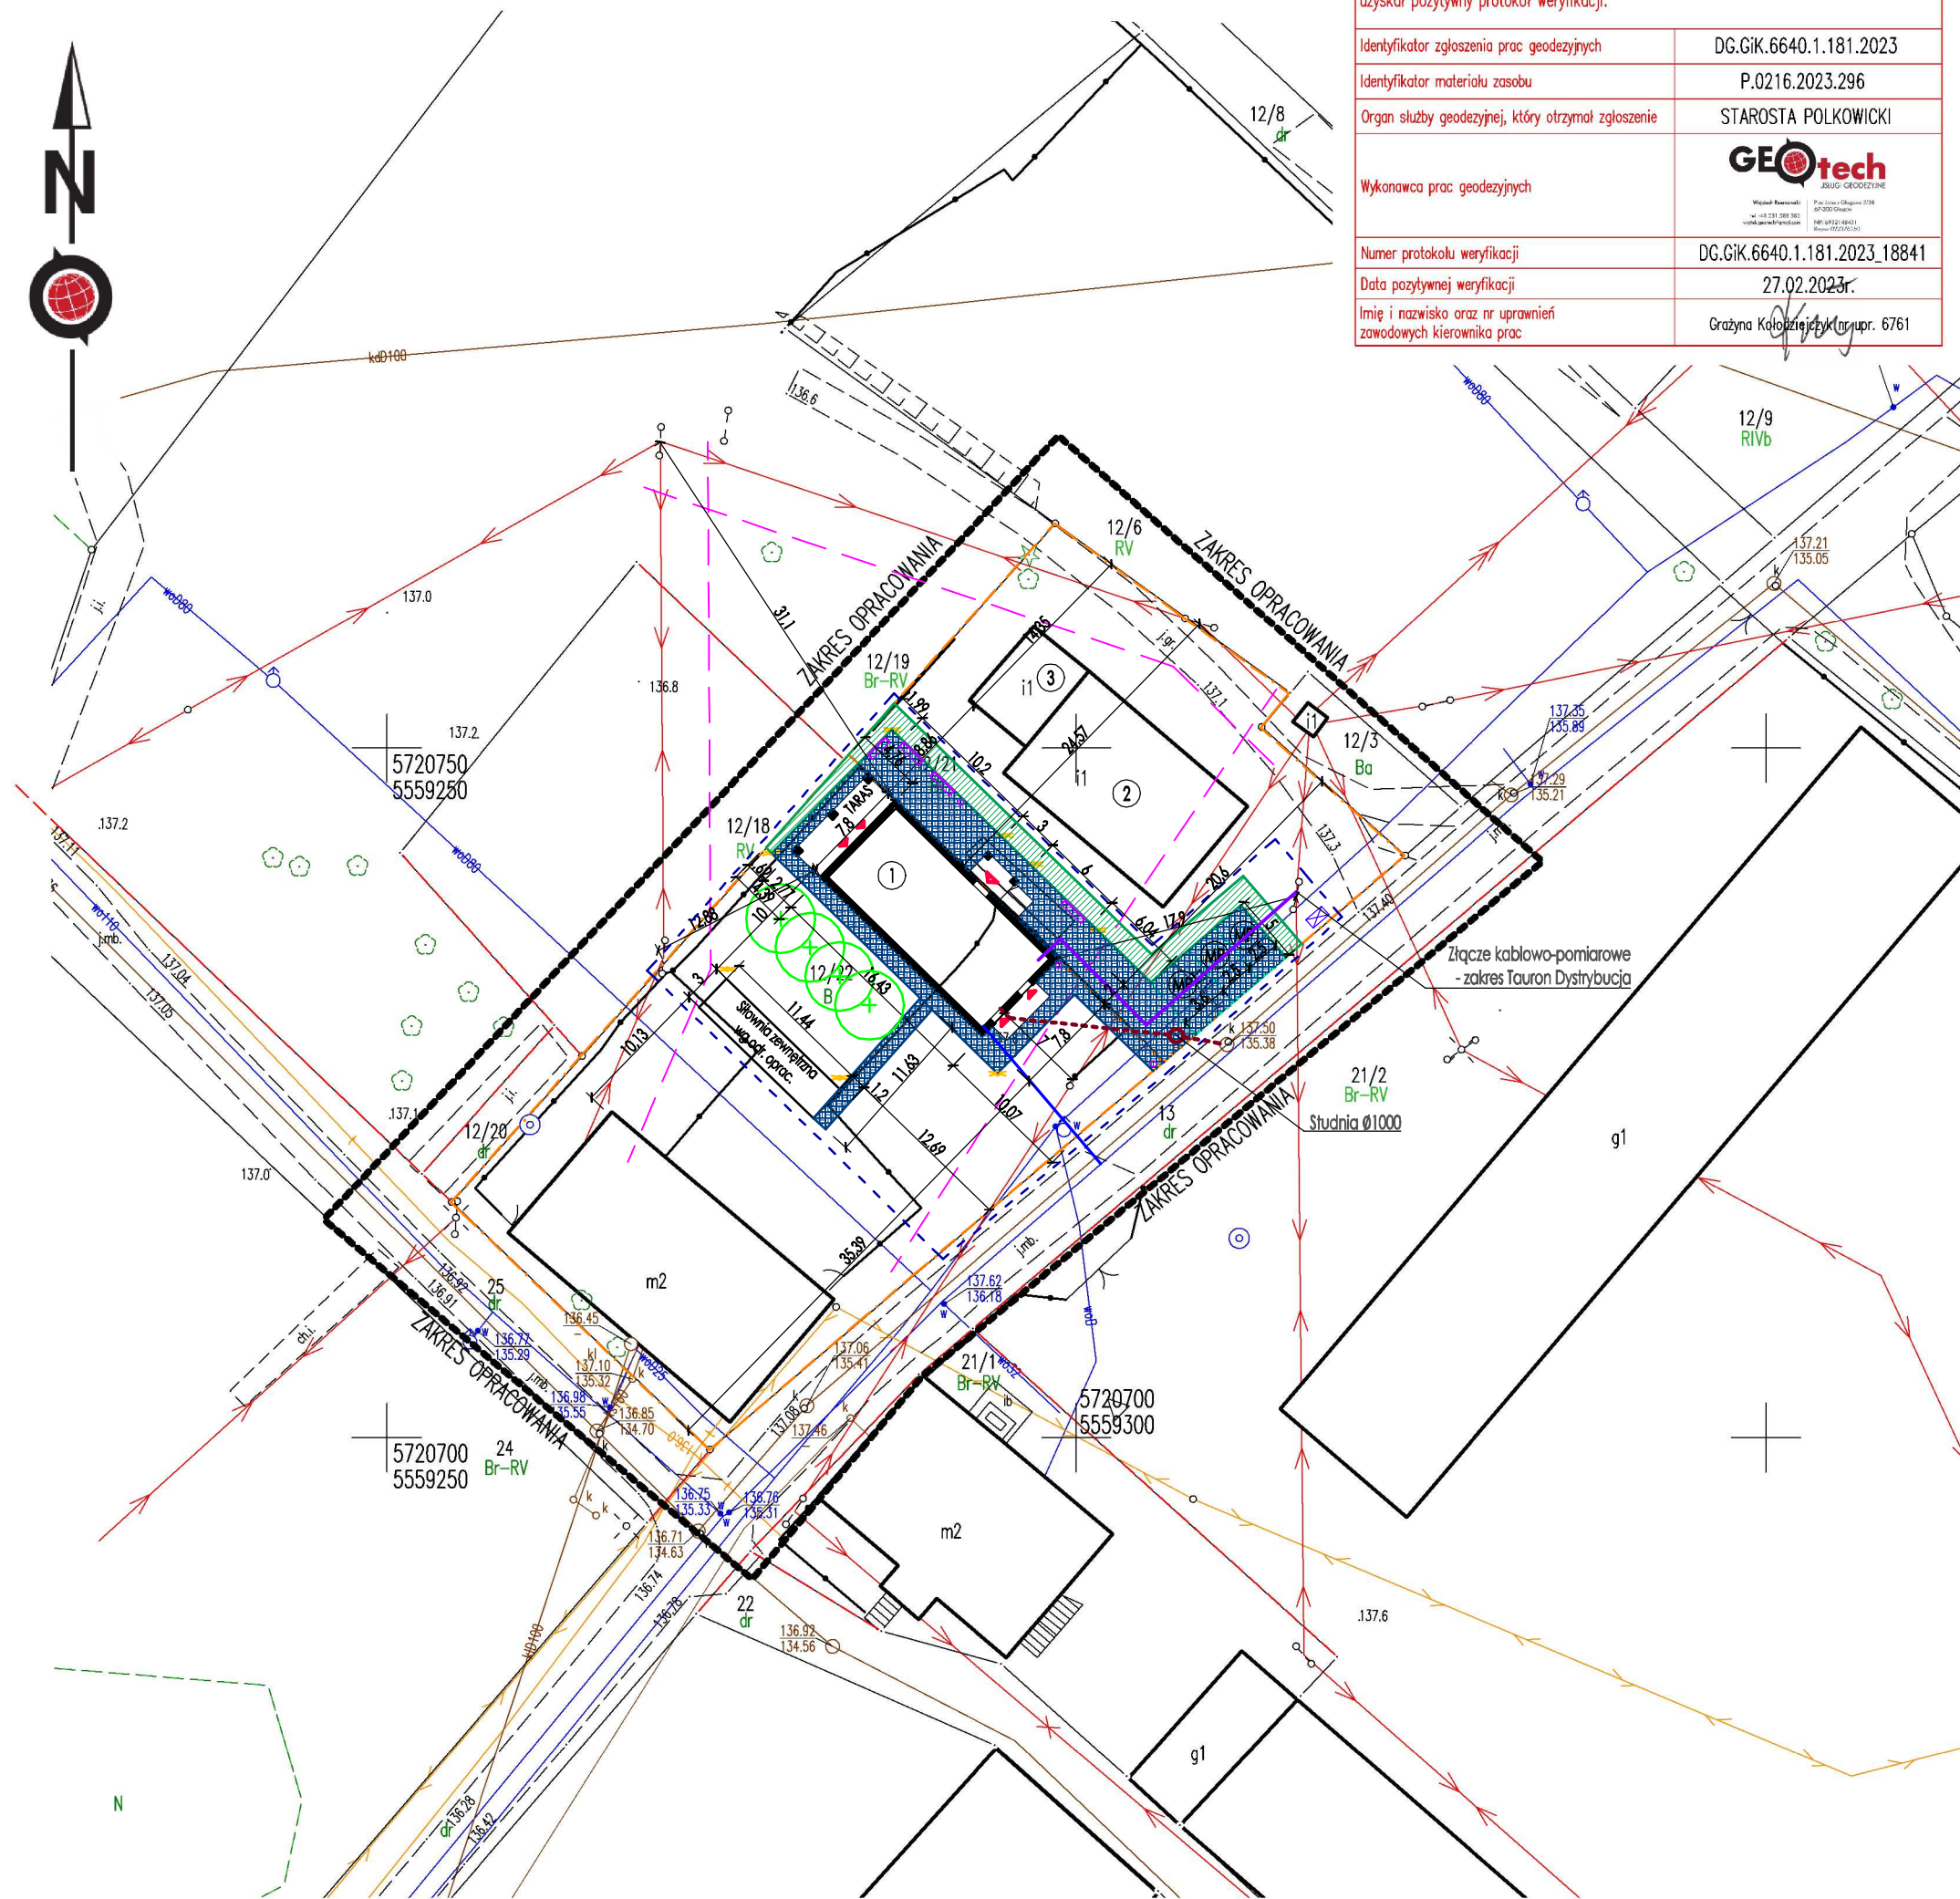

L e g e n d a			
①	Granica działki	☒	Śmietnik
①	Budynek świetlicy wiejskiej, 1k-1 kondygn. Poziom ±0,00 = 137,67 m n.p.m.	☐	Latarnia solarna
② ③	Budynek niemieszkalny, nieużytkowy - do rozbiórki wg odr. opracowania	☐	Rabata kwietna / Zieleń rekreacyjna
▲	Wejścia do budynku	⊕	Projektowane niskie drzewo
▒	Dojście, dojazd	—	Odstępność 3,0 m od linii napowietrznych nN do 0,4kV
Ⓜ	Miejsce postojowe	—	Projektowana linia kablowa zasilająca YKY 4x10mm ² (dł. 26m)
○	Elementy małej architektury	—	Projektowane przyłącze kan. sanit. - wg odrębnego opracowania
		—	Projektowane przyłącze wody - wg odrębnego opracowania

eM Pracownia Projektowa Architektury i Architektury Krajobrazu
 ul. Młyńska 12, 67-200 Głogów ✉empracownia@gmail.com ☎792 797 900

Branża: **BUDYNEK ŚWIETLICY WIEJSKIEJ W DZIKOWIE**
 59-180 Gaworzycze, Dzików, dz. nr 12/21 i 12/22,
 Obręb 0002 Gaworzycze, J. ewid. 021602_2 Gaworzycze
 Inwestor: Gmina Gaworzycze

ZAGOSPODAROWANIE TERENU BUDYNKIEM ŚWIETLICY WIEJSKIEJ WRAZ Z INFRASTRUKTURĄ TOWARZYSZĄCĄ

Data: 13.03.2023r. Temat: Projekt zagospodarowania działki

Projektant: mgr inż. arch. M. Siedlecki-Katulska
 Uprawnienia: 31/DSOKK/2015

Projektant: inż. B. Oleśków
 Uprawnienia: 80/DOŚ/08

Spec. arch. Projekt zagospodarowania działki sporządzony na kopii oryginalnej mapy do celów projektowych

Spec. inst. inż. Projektant: inż. G. Juźwiak
 Uprawnienia: 391/DOŚ/09

Nr rysunku: **PZD**
 Skala: 1:500