


RZUT PIWNIC  
skala 1:100

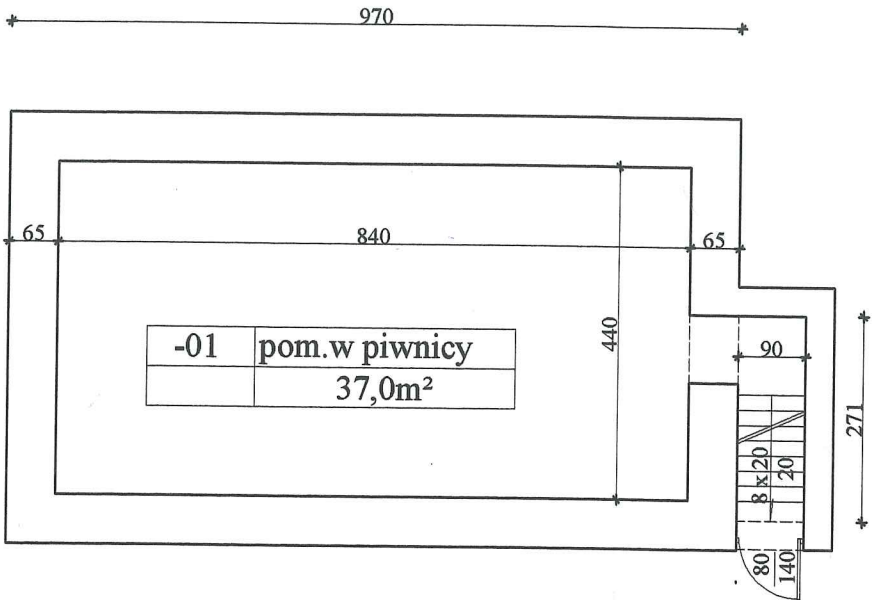

UPRAWNIENIA BUDOWLANE  
do projektowania i kierowania robotami  
budowlanymi bez ograniczeń  
Nr swid. LOD/1253/PWOK/09  
mgr inż. PIOTR ZIĘTEK  
62-700 Turek, ul. Niepodległości 14  
tel. 535 136 638

PROJEKTOWANIE, KOSZTORYSOWANIE  
I NADZÓR ROBÓT BUDOWLANYCH  
Upr. Bud. Nr GT 8346II/23/76  
EUGENIUSZ ZIĘTEK  
ul. Niepodległości 14, tel. 603 651 351  
62-700 TUREK

OBIEKT:	Przystosowanie budynku położonego przy ul. Szkolnej 4 na potrzeby Urzędu Miejskiego	Stadium:	Inwentaryzacja
TEMAT:	Przystosowanie budynku położonego przy ul. Szkolnej 4 na potrzeby Urzędu Miejskiego	Branża:	Architektoniczno-budowlana
INWESTOR:	Gmina Miejska Turek, ul. Kaliska 59, 62-700 Turek	Data:	09.2011
PROJEKTANT:	mgr inż. Piotr Ziętek upr. LOD/1253/PWOK/09	Skala:	1:100
PROJEKTANT:	Eugeniusz Ziętek Nr Upraw. GT 8346II/23/76	Nr rysunku:	4.
RZUT PIWNICY POD SALĄ			