



ROZWINIĘCIE 1-1:

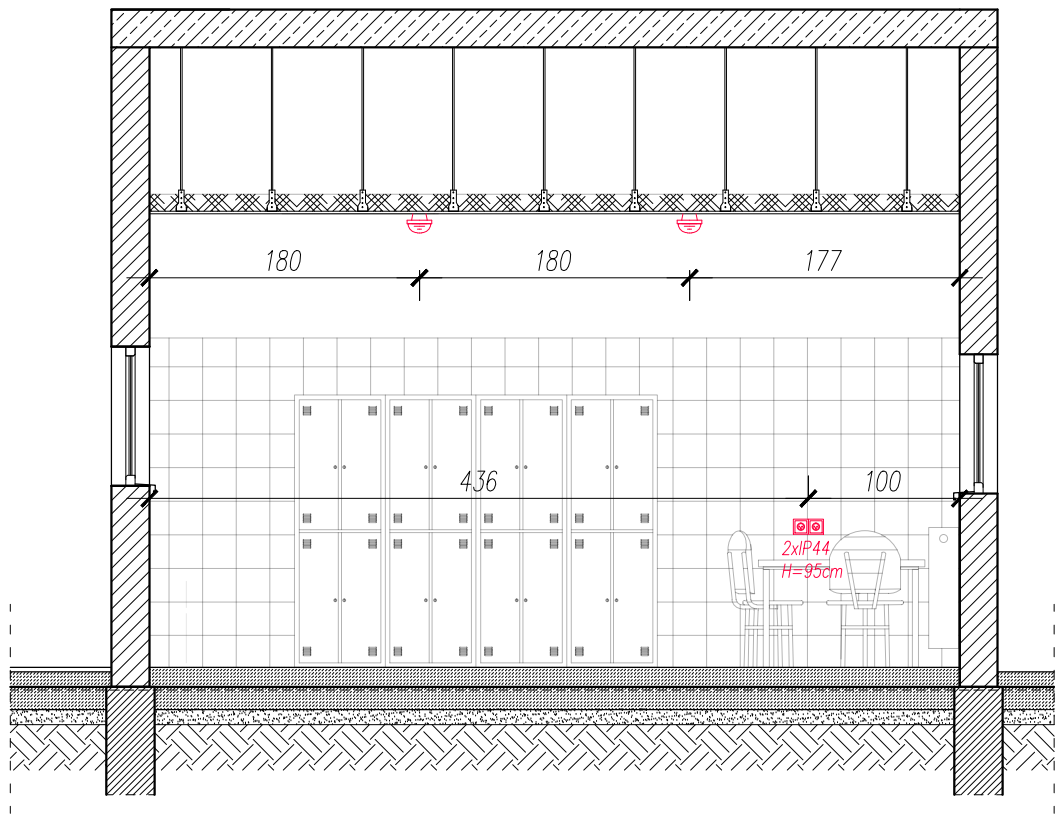


ROZWINIĘCIE 2-2:

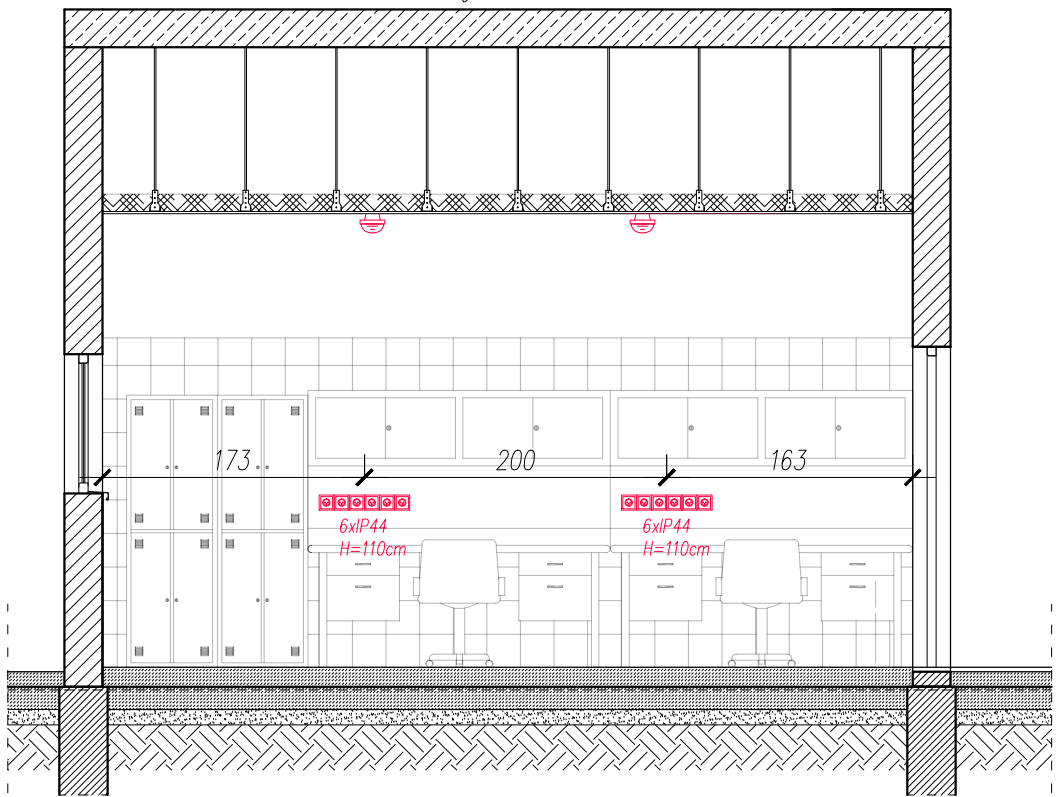

UWAGA:

- niniejszy projekt chroniony jest prawami autorskimi;
- wszelkie wymiary należy weryfikować na budowie z projektem - w razie niejasności należy skontaktować się z projektantem;
- projekt stanowi spójność wielobranżową (architektura/konstrukcja/instalacje) - w razie rozbieżności należy skontaktować się z projektantem;
- projekty branżowe techniczne instalacji elektrycznych, C.O., wentylacji i klimatyzacji s t a n o w i ą o d r ę b n e o p r a c o w a n i e .

POMIESZCZENIE ELEKTRYKÓW – INSTALACJE ELEKTRYCZNE  
stan projektowany – skala 1:50

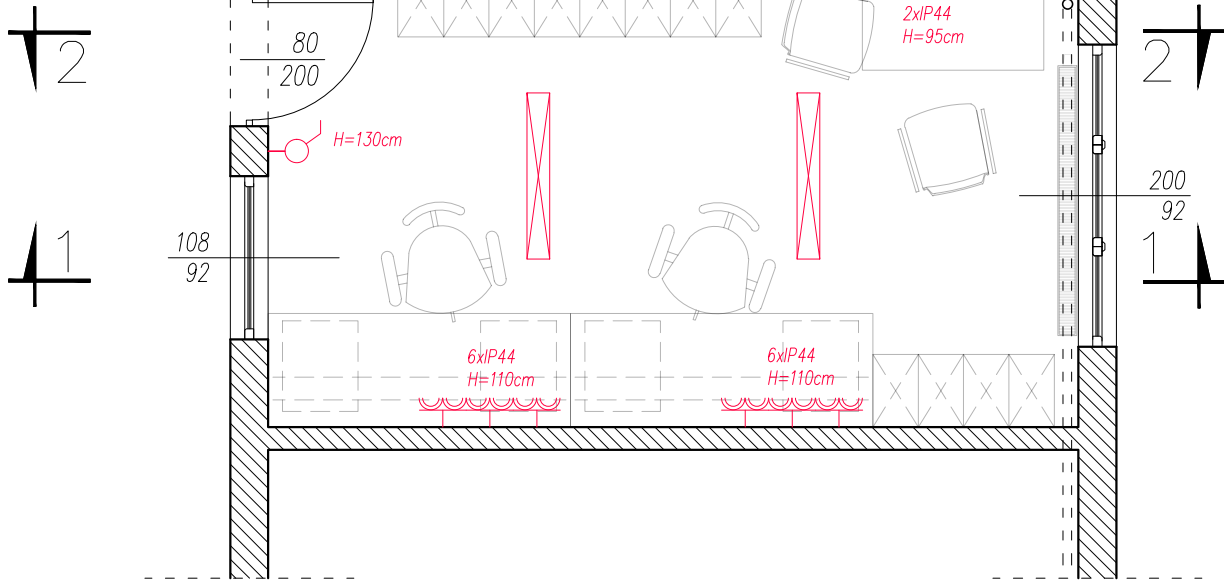

Niniejszy rysunek nie może być powielany, kopiowany, uzupełniany i udostępniany komukolwiek bez pisemnej zgody BNI Silesia Adam Codogni

BNI Silesia  
Adam Codogni



44-122 Gliwice, ul.Toruńska 53B/16  
tel: 600-362-730

Projekt: <b>MODERNIZACJA POMIESZCZENIA ELEKTRYKÓW W BUDYNKU ADMINISTRACYJNYM I STACJI KONTROLI POJAZDÓW na terenie (działka nr ewid. 689, obręb Kolej) Przedsiębiorstwa Komunikacji Miejskiej Sp. z o.o. w Gliwicach</b>			
Temat: <b>POM. ELEKTRYKÓW - INSTALACJE ELEKTRYCZNE</b>			
Obiekt: STACJI OBSŁUGI POJAZDÓW ul. Chorzowska 150 44-100 Gliwice	Inwestor: PRZEDSIĘBIORSTWO KOMUNIKACJI MIEJSKIEJ Sp. z o.o. ul. Chorzowska 150 44-100 Gliwice		
Projektant: mgr inż. Wojciech Witos	Podpis:	Uprawnienia: SLK/9585/ PWBKb/21	Skala: 1:50 Data: Marzec 2023 r.
			e0.1