



SCHEMAT INSTALACJI ELEKTRYCZNEJ- STAN ISTNIEJĄCY, SKALA 1:100


STRYCH

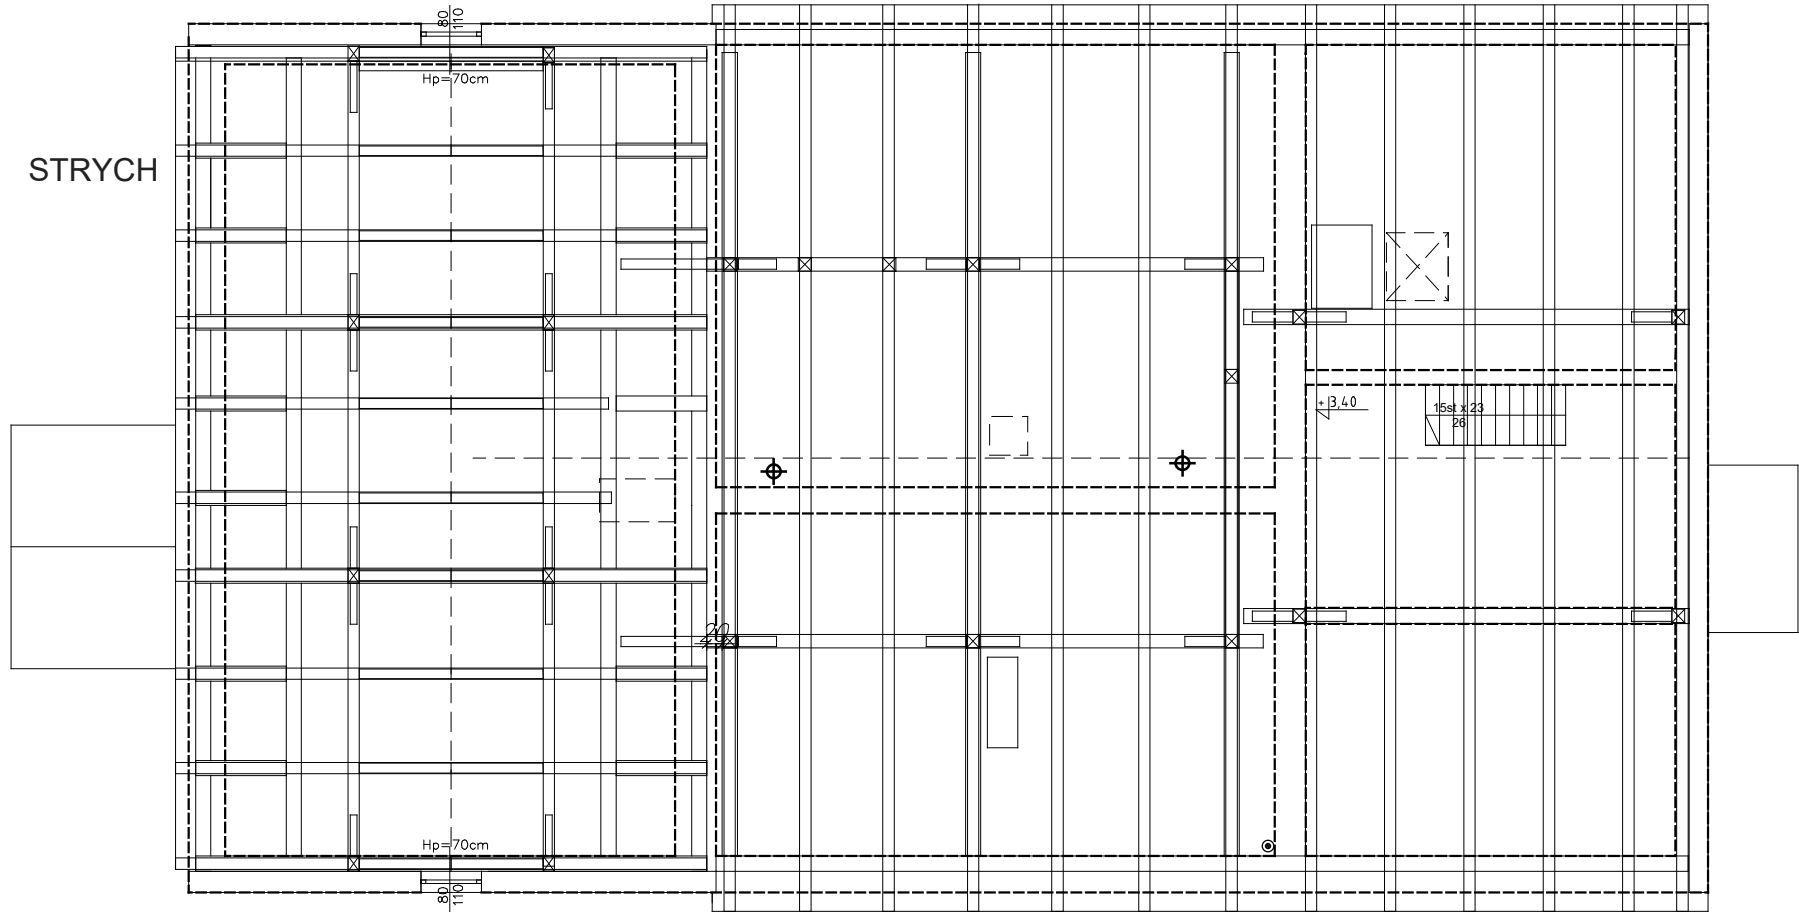

PARTER

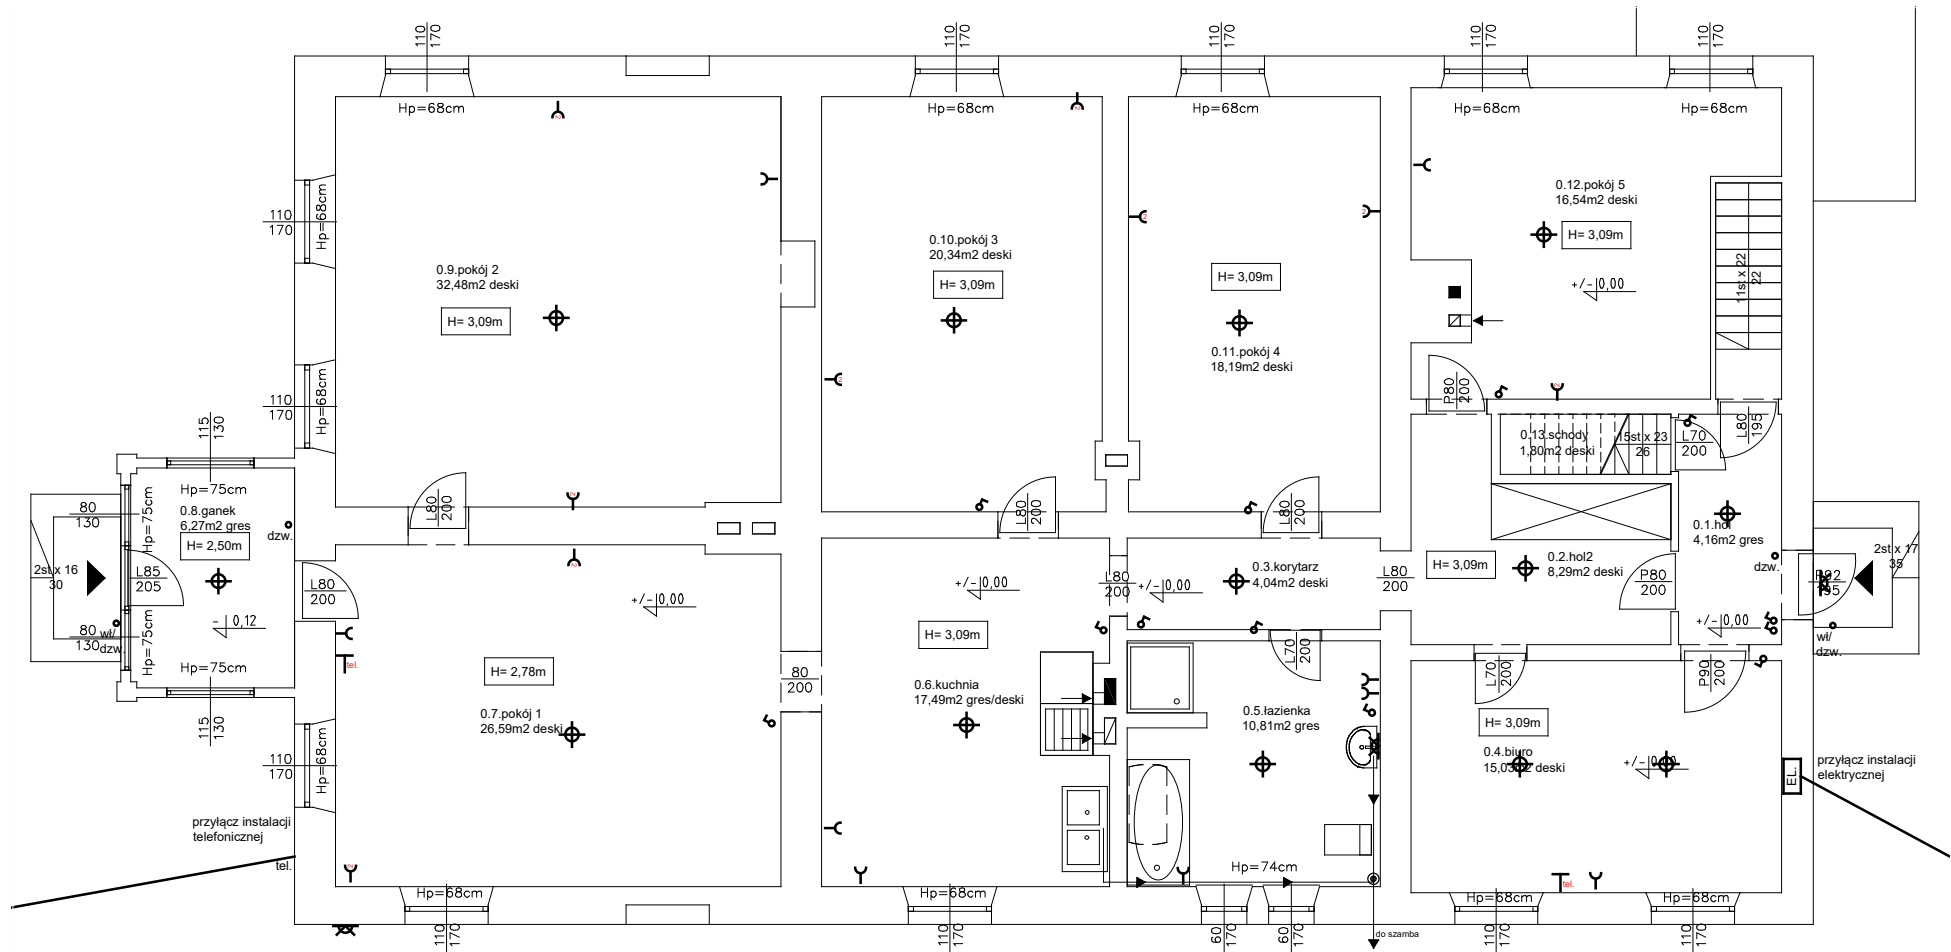

PIWNICA

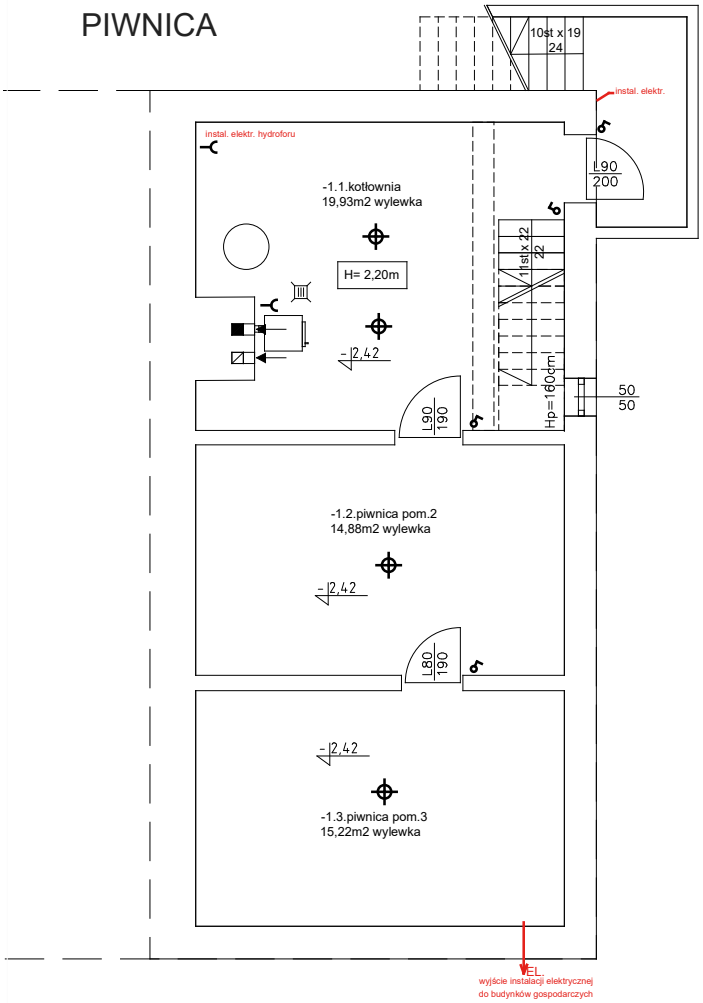

LEGENDA:

INSTALACJE ELEKTR.

- Światło górne
- Światło naścienne
- Łącznik instalacyjny 1-biegunowy
- Łącznik instalacyjny świecznikowy (2-grupowy)
- Gniazdko elektryczne pojedyncze z bolcem ochronnym
- Gniazdko elektryczne podwójne z bolcem ochronnym
- Rozdzielnica projektowana
- dzw. dzwonek
- w/dzw. włącznik dzwonka
- tel. gniazda telefoniczne