


RZUT II PIĘTRA skala 1:50

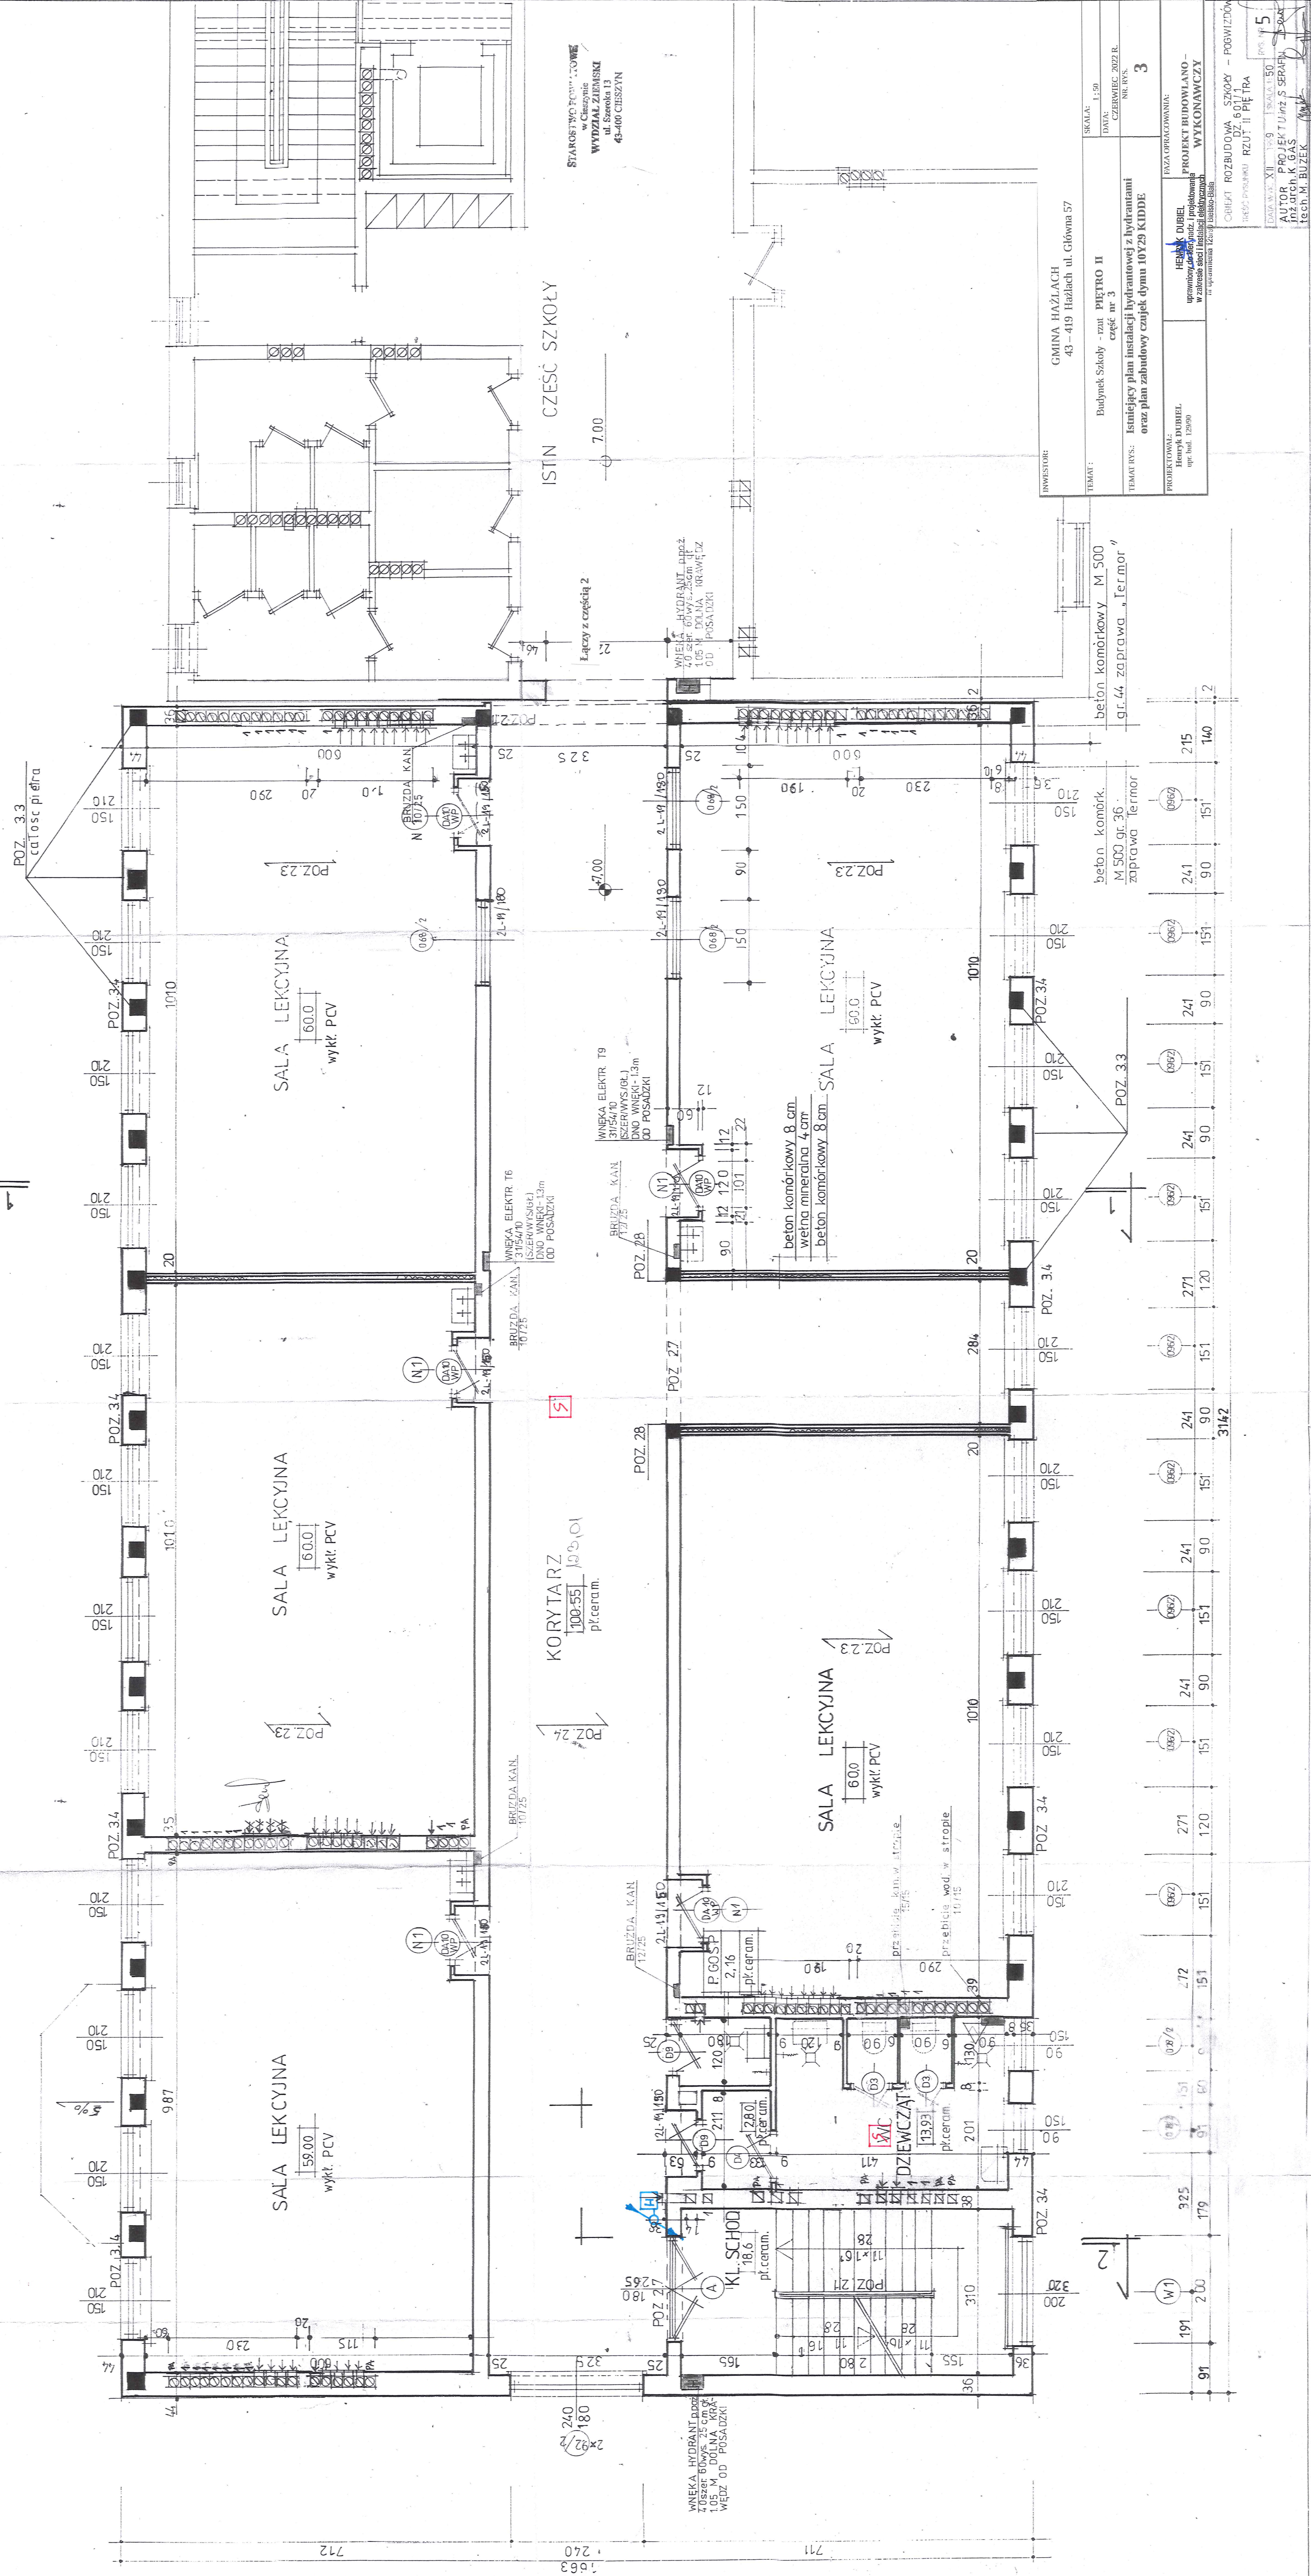

STAROSTWO POWIATOWE  
w Cieszyńsku  
WYDZIAŁ ZIEMSKI  
ul. Szczęśliwa 13  
43-400 CIESZYN

GMINA HAŻŁACH 43-419 Hażlach ul. Główna 57	
TEMAT:	Budynek Szkoły - etap II część nr 3
TEMAT RYS.	Istniejący plan instalacji hydraulicznej z hydrantami oraz plan zabudowy czujek dymu IOT23 KIDDE
PROJEKTOWAŁ	HENRYK DUBIEL uprawniony do projektowania w zakresie sieci i instalacji elektrycznych upr. bud. 12950
WYKONAŁ	HENRYK DUBIEL uprawniony do wykonywania w zakresie sieci i instalacji elektrycznych upr. bud. 12950
SKALA:	1:50
DATA:	Czerwiec 2022 R.
NR DYS.	3
PROJEKT BUDOWLANY WYKONAWCZY	
CIEPŁOTA ROZBUDOWA SZKOŁY - POWIĄZANIE RZUT II PIĘTRA	
AUTOR PROJEKTU i rys. S. SERAŁA INŻYNIER K. GĄS TECH. M. BUZEK	