


UWAGI:

01. Wymiana posadzki kamiennej.  
02. Projektowana pochylnia.  
03. Płyty kamienne ułożone równolegle do płyt spocznika.  
04. Projektowane barierki.  
05. Kłapy wylazu do renowacji.

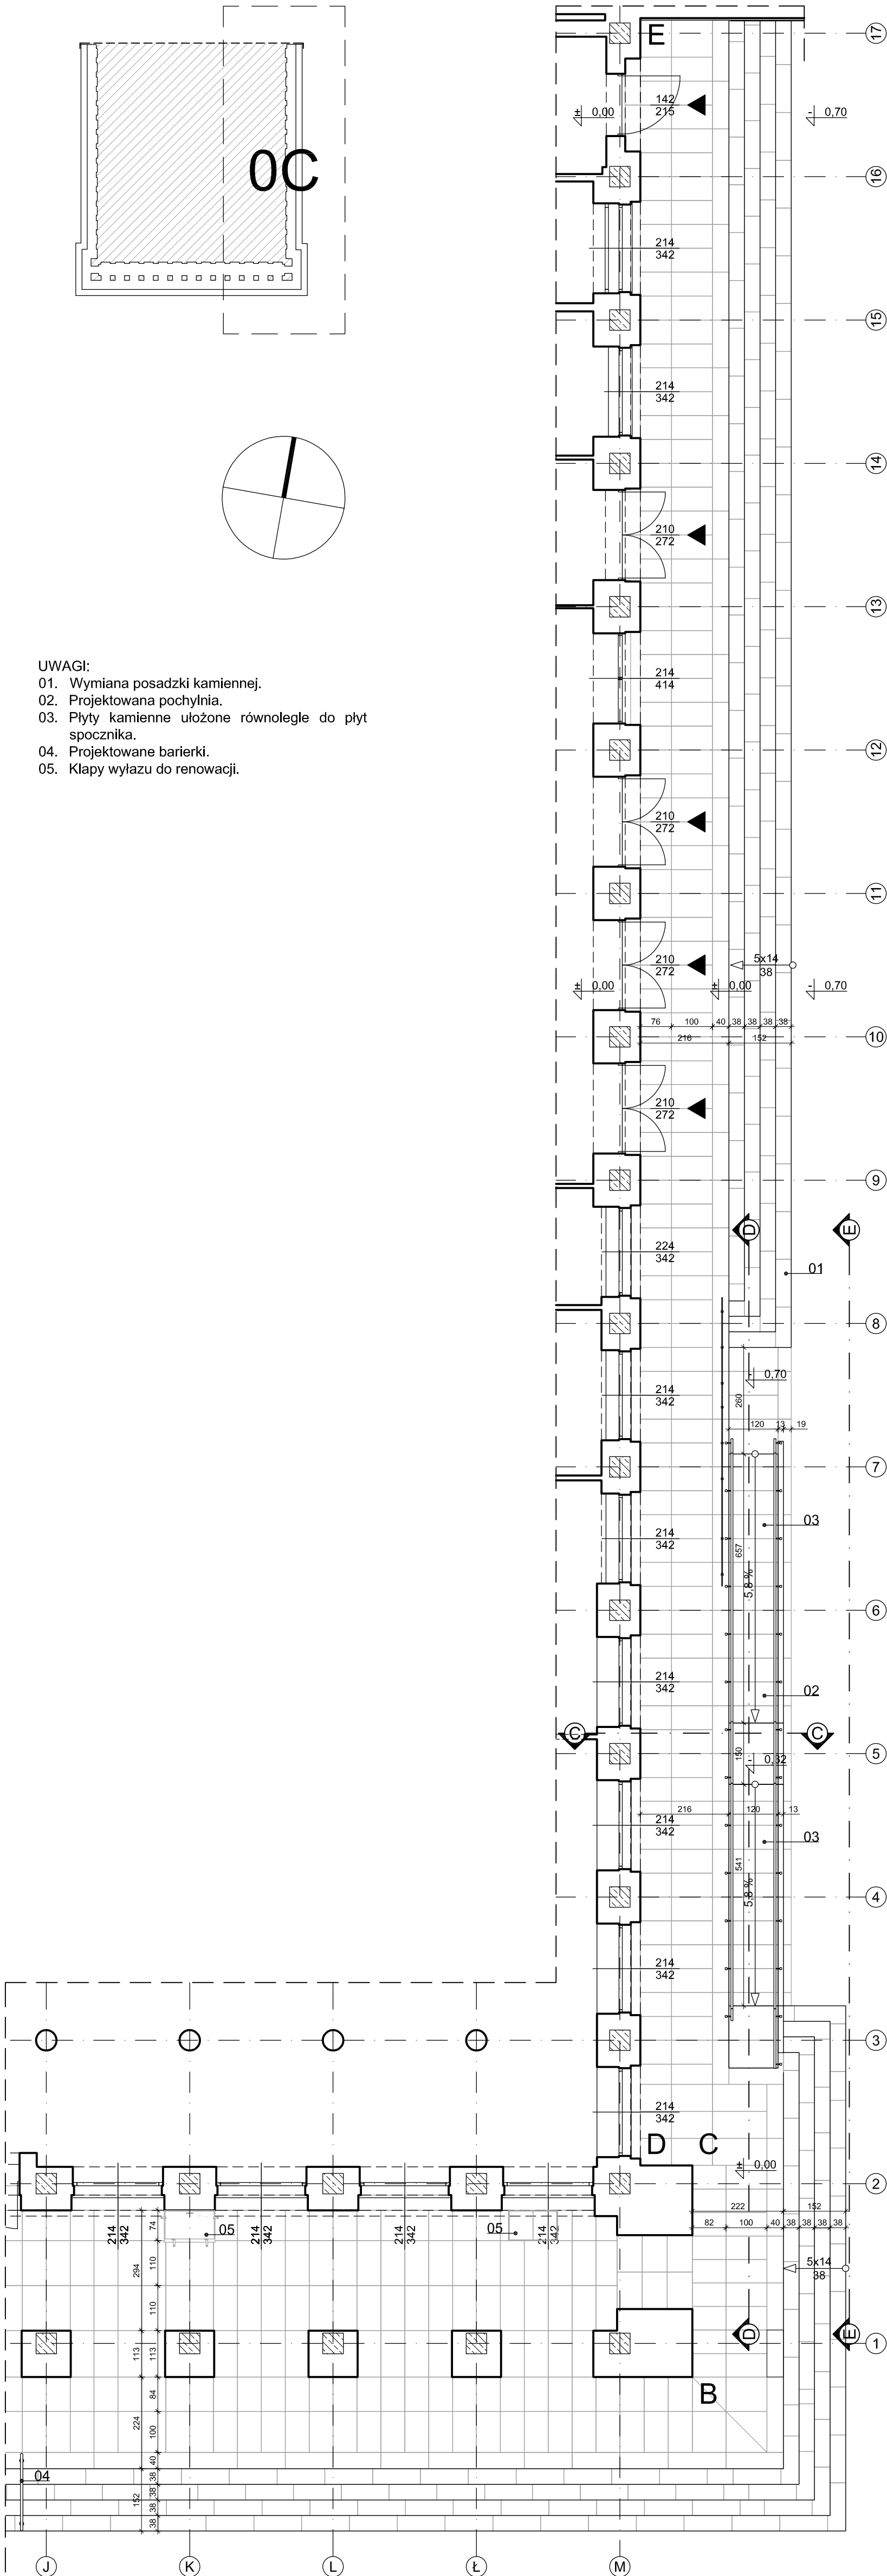

UWAGA: Wszystkie wymiary sprawdzić na budowie.

PROJEKTANT GŁÓWNY:		90-410 ŁÓDŹ, UL. PIOTRKOWSKA 45, TEL. (42) 630 17 84			ARTASp. z o.o.	
TEMAT:	PROJEKT BUDOWLANO - WYKONAWCZY REMONTU KONSERWATORSKIEGO ELEWACJI BUDYNKU GŁÓWNEGO TEATRU WIELKIEGO W ŁÓDZI, WPISANEGO DO REJESTRU ZABYTKÓW POD NR A/202 WRAZ Z PRZEBUDOWĄ GŁÓWNYCH SCHODÓW WEJŚCIOWYCH.		ADRES:		PL. DĄBROWSKIEGO 90-249 ŁÓDŹ	
			NR DZIAŁEK:		Dz. nr ewid. 178, OBR. S-2	
			KAT. OBIEKTU:		IX	
INWESTOR:		TEATR WIELKI W ŁÓDZI; 90-249 Łódź, pl. Dąbrowskiego				
FAZA PROJEKTU:		BUDOWLANY		BRANŻA:		ARCHITEKTURA
TREŚĆ RYSUNKU:	RZUT PARTERU - CZĘŚĆ C			DATA:		03.2017
				projekt		SKALA: 1:100
IMIĘ I NAZWISKO:		PODPIS:		NR UPRAWNIENI:		NR RYSUNKU: s07
PROJEKTANT:		mgr inż. arch. DANUTA WŁODARSKA		289/83/WML		
SPRAWDZAJĄCY:		mgr inż. arch. ROBERT KUBA		56/LOOKK/2011		
KONSTRUKTOR:		dr inż. JAN KOZICKI		167/86/Wt.		
WSPÓŁPRACOWNIK:		mgr inż. arch. DANIEL PYZALSKI				