


## KOMISARIAT POLICJI W GŁUCHOLAZACH

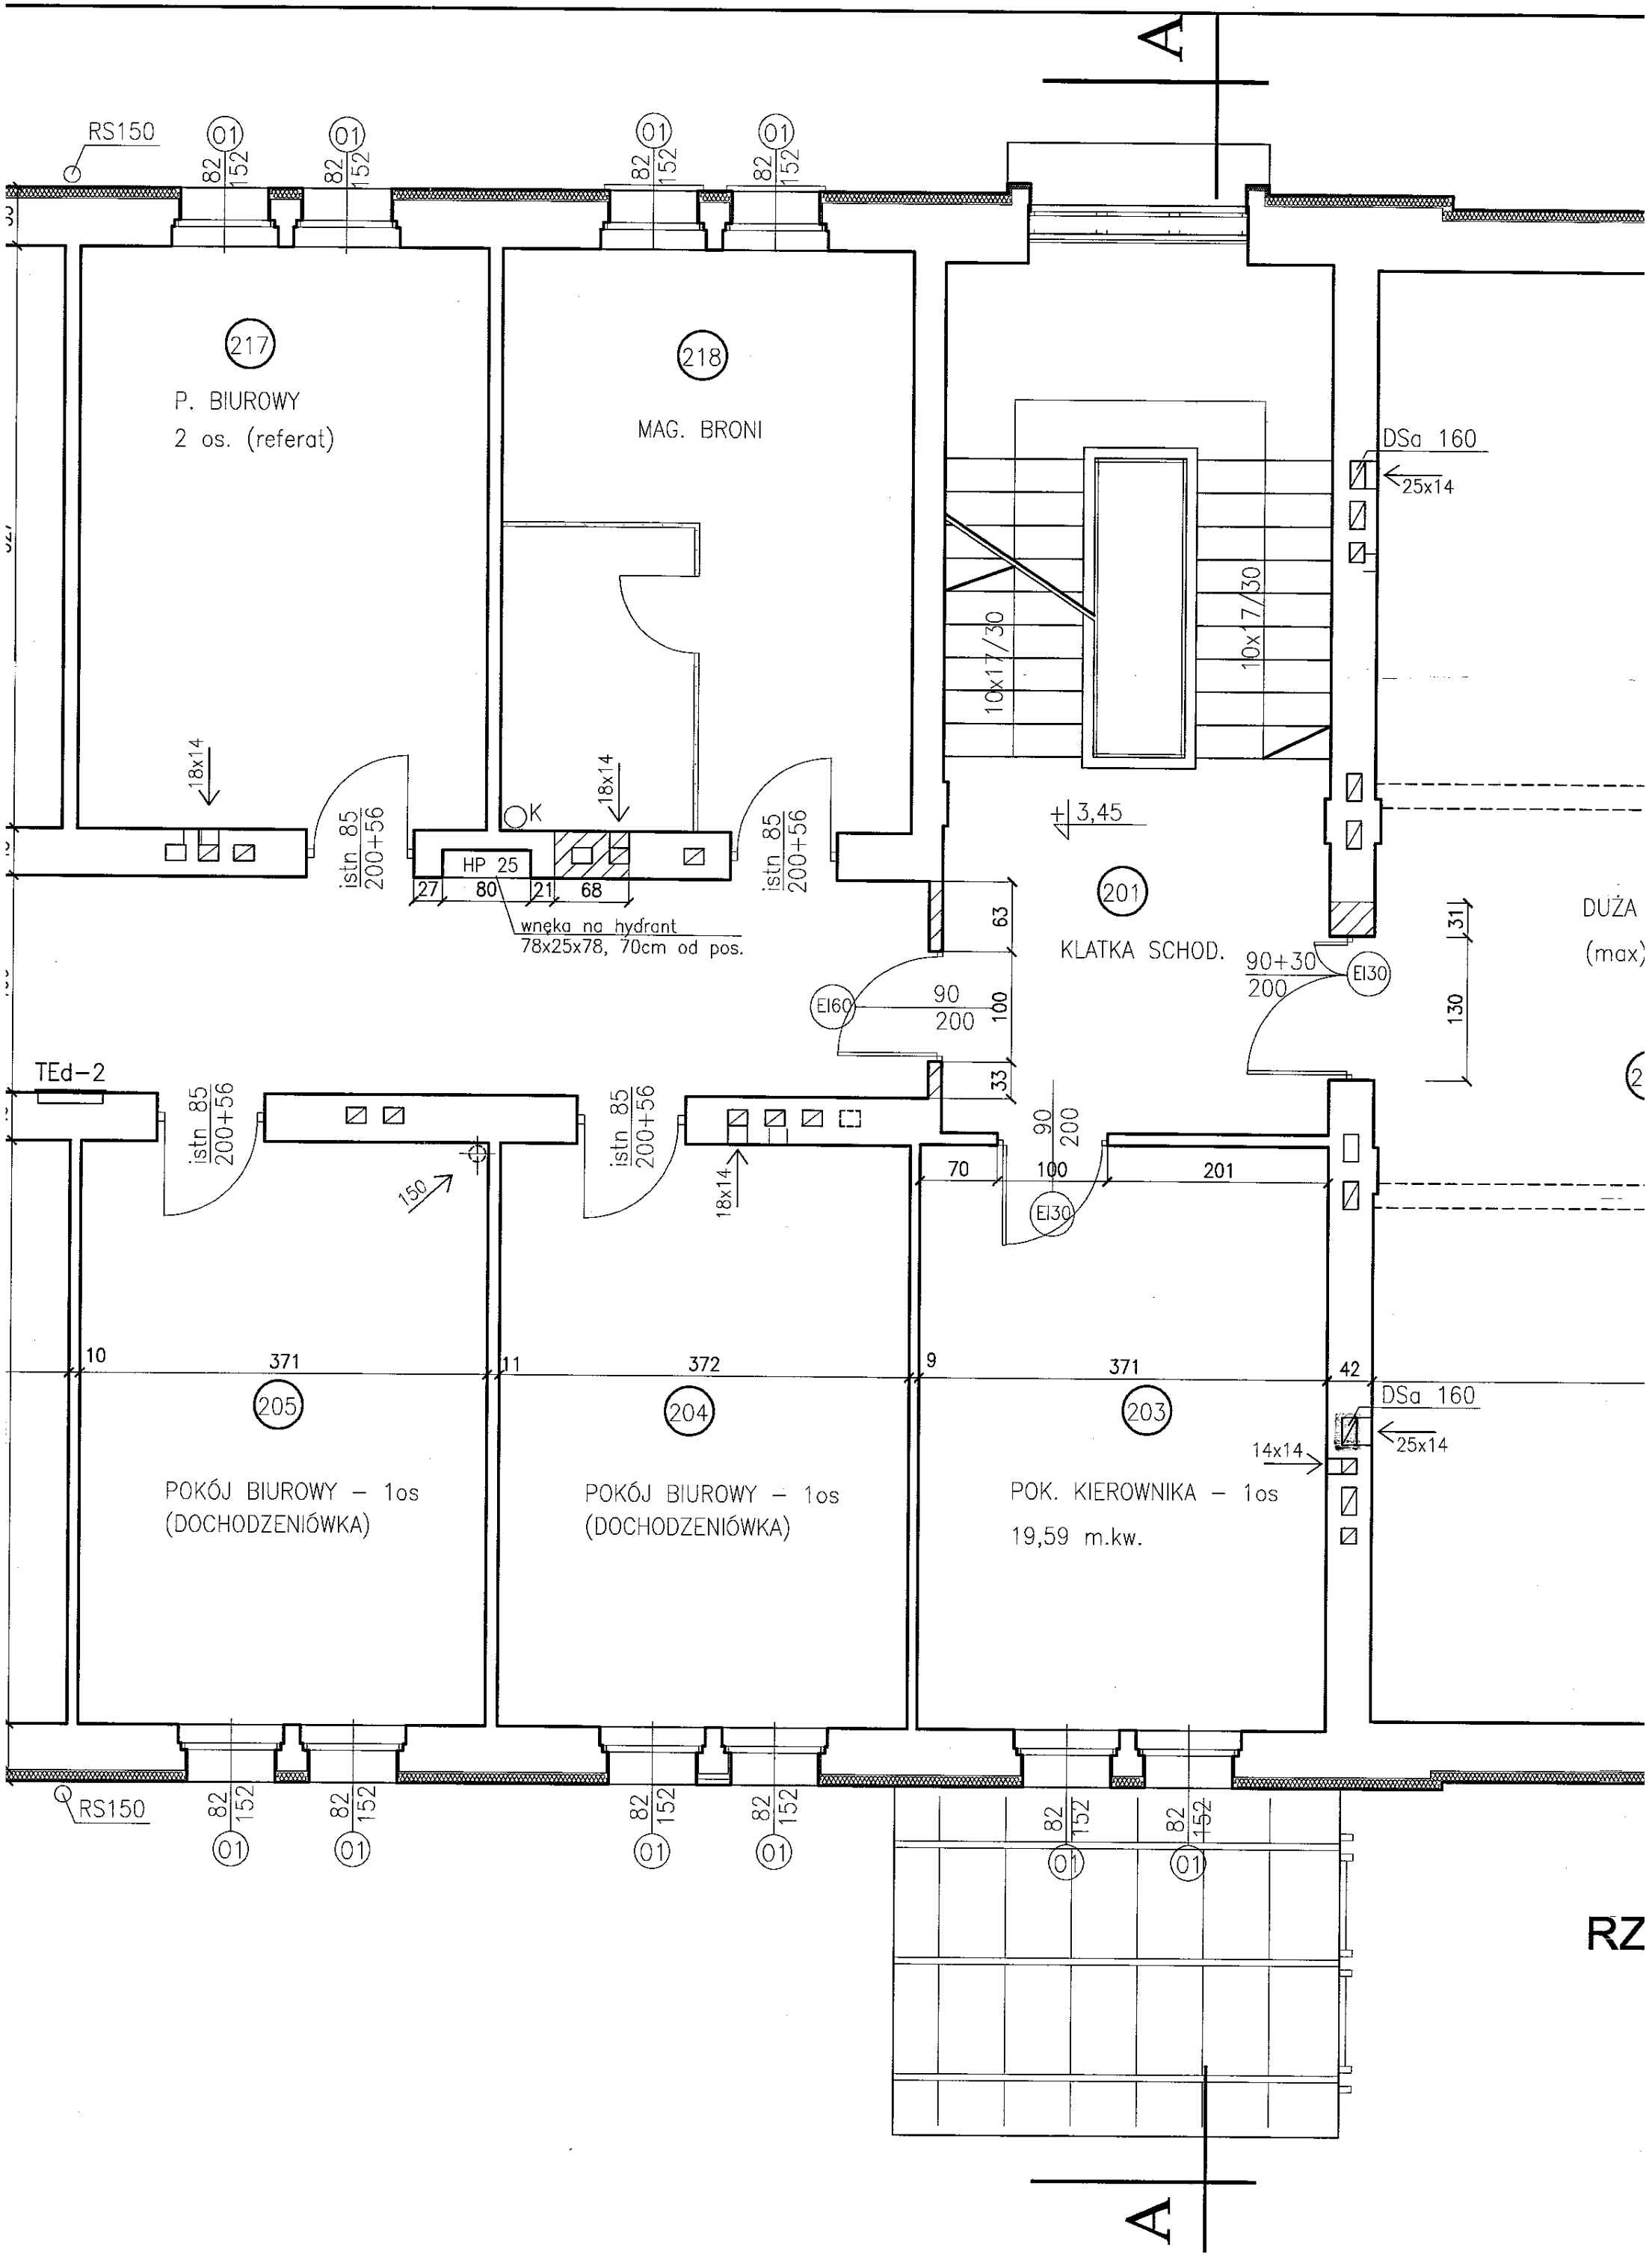

A

217

P. BIUROWY  
2 os. (referat)

218

MAG. BRONI

201

KLATKA SCHOD.

205

POKÓJ BIUROWY - 1os  
(DOCHODZENIÓWKA)

204

POKÓJ BIUROWY - 1os  
(DOCHODZENIÓWKA)

203

POK. KIEROWNIKA - 1os  
19,59 m.kw.

DUŻA  
(max)

RZ

A

RS150

82/152

82/152

82/152

82/152

18x14

istn. 85  
200+56

HP 25

18x14

istn. 85  
200+56

wnęka na hydrant  
78x25x78, 70cm od pos.

+3,45

DSa 160

25x14

130

TEd-2

istn. 85  
200+56

150

istn. 85  
200+56

18x14

90  
200

90+30  
200

EI30

10

371

11

372

9

371

42

DSa 160

14x14

25x14

RS150

82/152


82/152

82/152

82/152

82/152

82/152

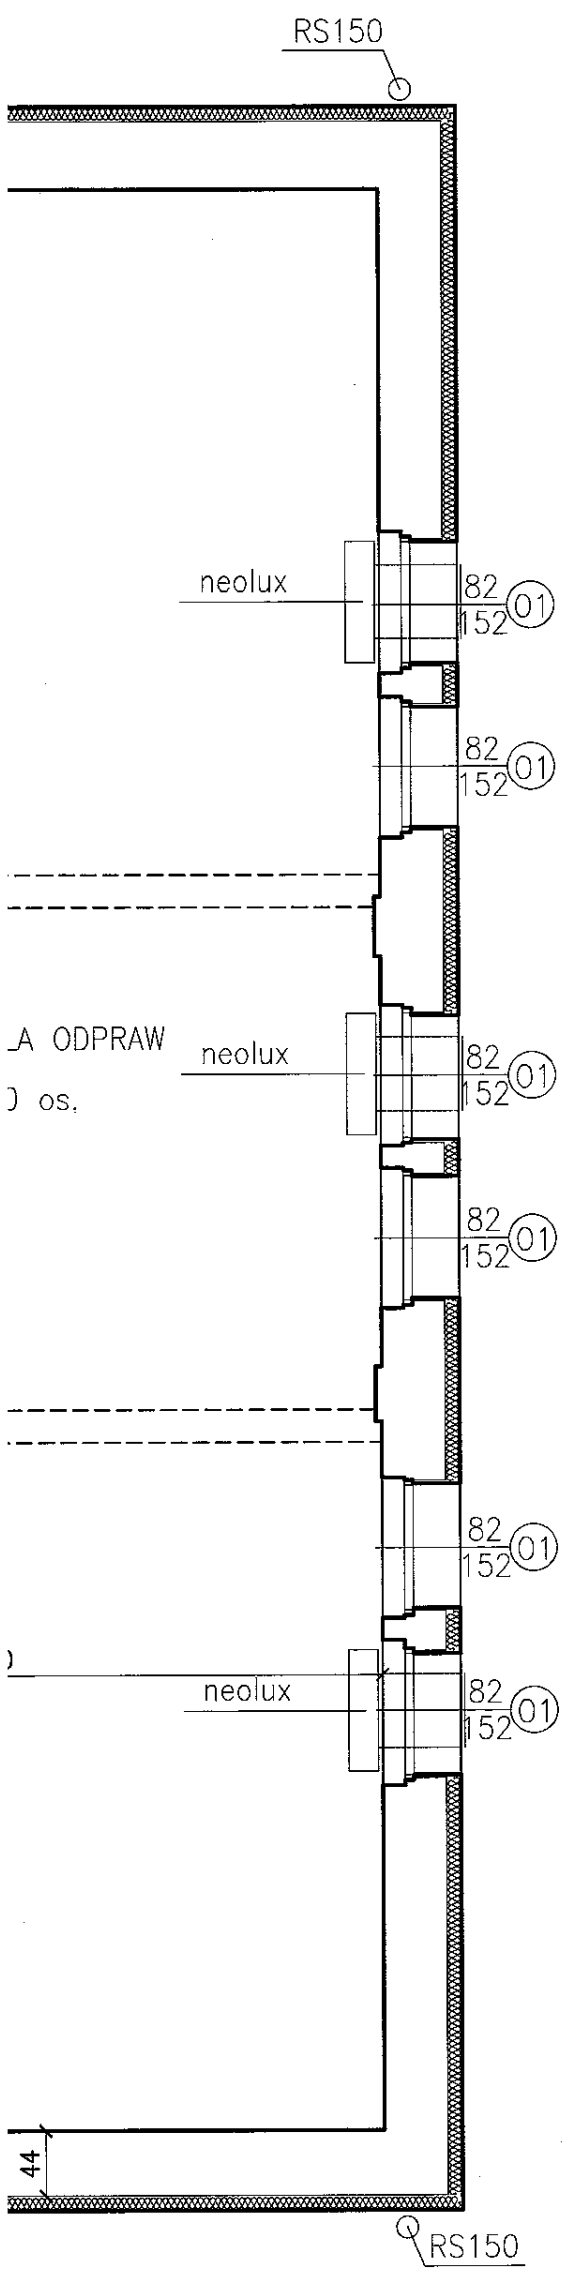

WYKAZ POMIESZCZEŃ I PIĘTRA			
OZN	NAZWA POMIESZCZENIA	POW. (m.kw.)	RODZAJ POSADZKI
201	KLATKA SCHODOWA	25,94	lastryko/parkiet
202	DUŻA SALA ODPRAW	69,54	parkiet(renowacja)
203	POKÓJ KIEROWNIKA	19,59	parkiet(renowacja)
204	POKÓJ BIUROWY	19,60	parkiet(renowacja)
205	POKÓJ BIUROWY	19,55	parkiet(renowacja)
206	POKÓJ BIUROWY	19,55	parkiet(renowacja)
207	POKÓJ BIUROWY	19,66	parkiet(renowacja)
208	POKÓJ BIUROWY	19,55	parkiet(renowacja)
209	POKÓJ BIUROWY	2,18	parkiet(renowacja)
210	KORYTARZ	42,73	parkiet(renowacja)
211	POKÓJ KIEROWNIKA	22,85	parkiet(renowacja)
212	POKÓJ NIEBIESKI	14,30	parkiet(renowacja)
213	POM. PORZADKOWE	2,60	płytki ceramiczne
214	PRZEDSIONEK	5,45	płytki ceramiczne
215	WC MĘSKI	4,88	płytki ceramiczne
216	POKÓJ BIUROWY	19,71	parkiet(renowacja)
217	POKÓJ BIUROWY	19,60	parkiet(renowacja)
218	MAGAZYN BRONI	19,66	parkiet(renowacja)
<b>RAZEM Pu :</b>		<b>366,94</b>	

**UWAGA:**  
 Projekt należy rozpatrywać łącznie z projektami branżowymi.  
 Lokalizacja grzejników i krutek wentylacji mechanicznej wg rys. nr S3.

IT I PIĘTRA SKALA 1:50

<b>B.P.B.O. "PROJBUD-OPOLE"</b>		NR RYS: <b>A4</b>
OBIEKT:	Budynek Komisariatu Policji	NR ZLEC: 65/2003
ADRES:	Głuchotazy ul. Grunwaldzka 2 działka nr 761/45 k.m. 8	SKALA: <b>1:50</b>
<b>RZUT I-go PIĘTRA</b>		DATA I PODPIS
OPRACOW.:	arch. A. Rogóż	
PROJEKTANT:	arch. K. Malinkiewicz upr. nr 92/78/Op	12.2003r.
SPRAWDZIL:	MGE ING. ARCHITEKCI Zdzisław Cwynar Up. nr 207/90	12.2003r.