

woj. łódzkie
pow. piotrkowski
101009_4 Sulejów
OBR. 0017 SULEJÓW
działka 81

MAPA DO CELÓW PROJEKTOWYCH

skala 1 : 500

GEODETA UPRAWNIONY
Upr. nr 8976 MGPIB

mgr inż. Stanisław Rosiak

Wykonawca :
MAP - GEO
Usługi Geodezyjne Łukasz Pawłowski
Stoczek 1, 26-341 Mniszków
NIP 7681819838 REGON 382991167
tel. 661 342 230
e-mail: mapgeo.geodezja@gmail.com

Stoczek, dn. 26.04.2021r.

GEODETA

inż. Łukasz Pawłowski

zakres opracowania

Numer zgłoszenia pracy geodezyjnej: GBR.6642.1.1255.2021

Układ współrzędnych prostokątnych płaskich: 2000/7.

Układ wysokościowy : Kronsztadt "60".

Mapę wykonano na podstawie mapy sytuacyjno - wysokościowej oraz pomiaru uzupełniającego.

MAPA AKTUALNA NA DZIEŃ 12.04.2021r.

Przy opracowaniu niniejszej mapy nie ustalono obciążenia służebnościami gruntowymi.


Nie wyklucza się istnienia w terenie innych, nie wykazanych na niniejszej mapie urządzeń podziemnych, które nie były zgłoszone do inwentaryzacji. Za przewody nie zgłoszone do inwentaryzacji geodezyjnej wykonawca niniejszej mapy nie ponosi odpowiedzialności.

Obiekty na instalacjach sanitarnych:


- SI - studzienka kanalizacyjna istniejąca
- S1+S8 - studzienki kanalizacji sanitarnej
- S9 - studzienki kanalizacji tłuszczowej
- SD1+SD7 - studzienki kanalizacji deszczowej
- ZB - zbiornik betonowy wody deszczowej, V=12m³
- ZR - zbiornik rozsączający awaryjny
- ST - separator tłuszczowy i skrobi
- SO - studzienka poboru wody ogrodowej
- SW - studzienka wodomierzowa betonowa
- ZW - zasawa wodociągowa
- KG - kurek główny gazowy w szafce gazowej
- HP - hydrant zewnętrzny nadziemny DN80
- Od - odpowietrzenie zbiornika rozsączającego
- Sr - studzienka rewizyjno-inspekcyjna ZR

LEGENDA

- zakres opracowania
 - obszar opracowania
 - projektowany budynek
 - projektowana ilość kondygnacji
 - wejście do budynku/wejście główne
 - wjazd na działkę
 - projektowane ogrodzenie
 - projektowana brama przesuwna
 - granica placu zabaw
 - projektowana droga i parking z kostki betonowej
 - projektowane dojścia piesze i plac z kostki betonowej ozdobnej
 - projektowana nawierzchnia poliretanowa
 - trawa - zieleń niska
 - kosz na śmiecie, lawka
 - stojaki na rowery
 - odpady stałe - obudowa śmietnikowa
 - elementy do usunięcia/ demontażu
 - projektowane rzędne wysokościowe
 - projektowane wpusty drogowe
 - projektowane odwodnienie liniowe
 - spadki poprzeczne, podłużne nawierzchni
 - hydrant projektowany
 - proj. latarnia ośw. typu parkowego
- Przewody:
- w - instalacja wodociągowa
 - g - instalacja gazowa
 - ks - kanalizacja sanitarne
 - kd - kanalizacja deszczowa
 - kt - kanalizacja tłuszczowa
 - ko - kanalizacja odpowietrzająca
 - wo - woda ogrodowa
 - ws - woda do separatora
 - e - proj. zewnętrzna instalacja elektryczna
 - t - kanalizacja telekomunikacyjna

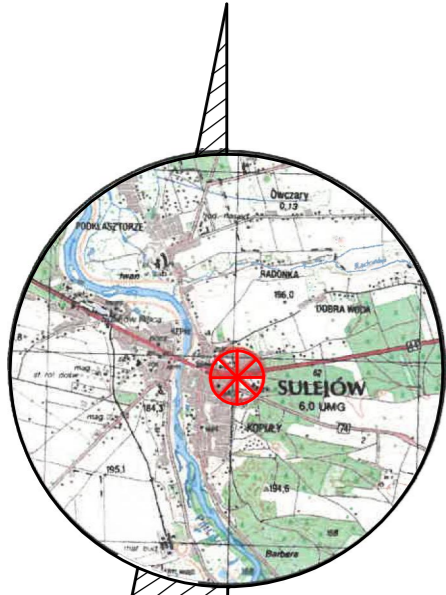

SZKIC LOKALIZACJI

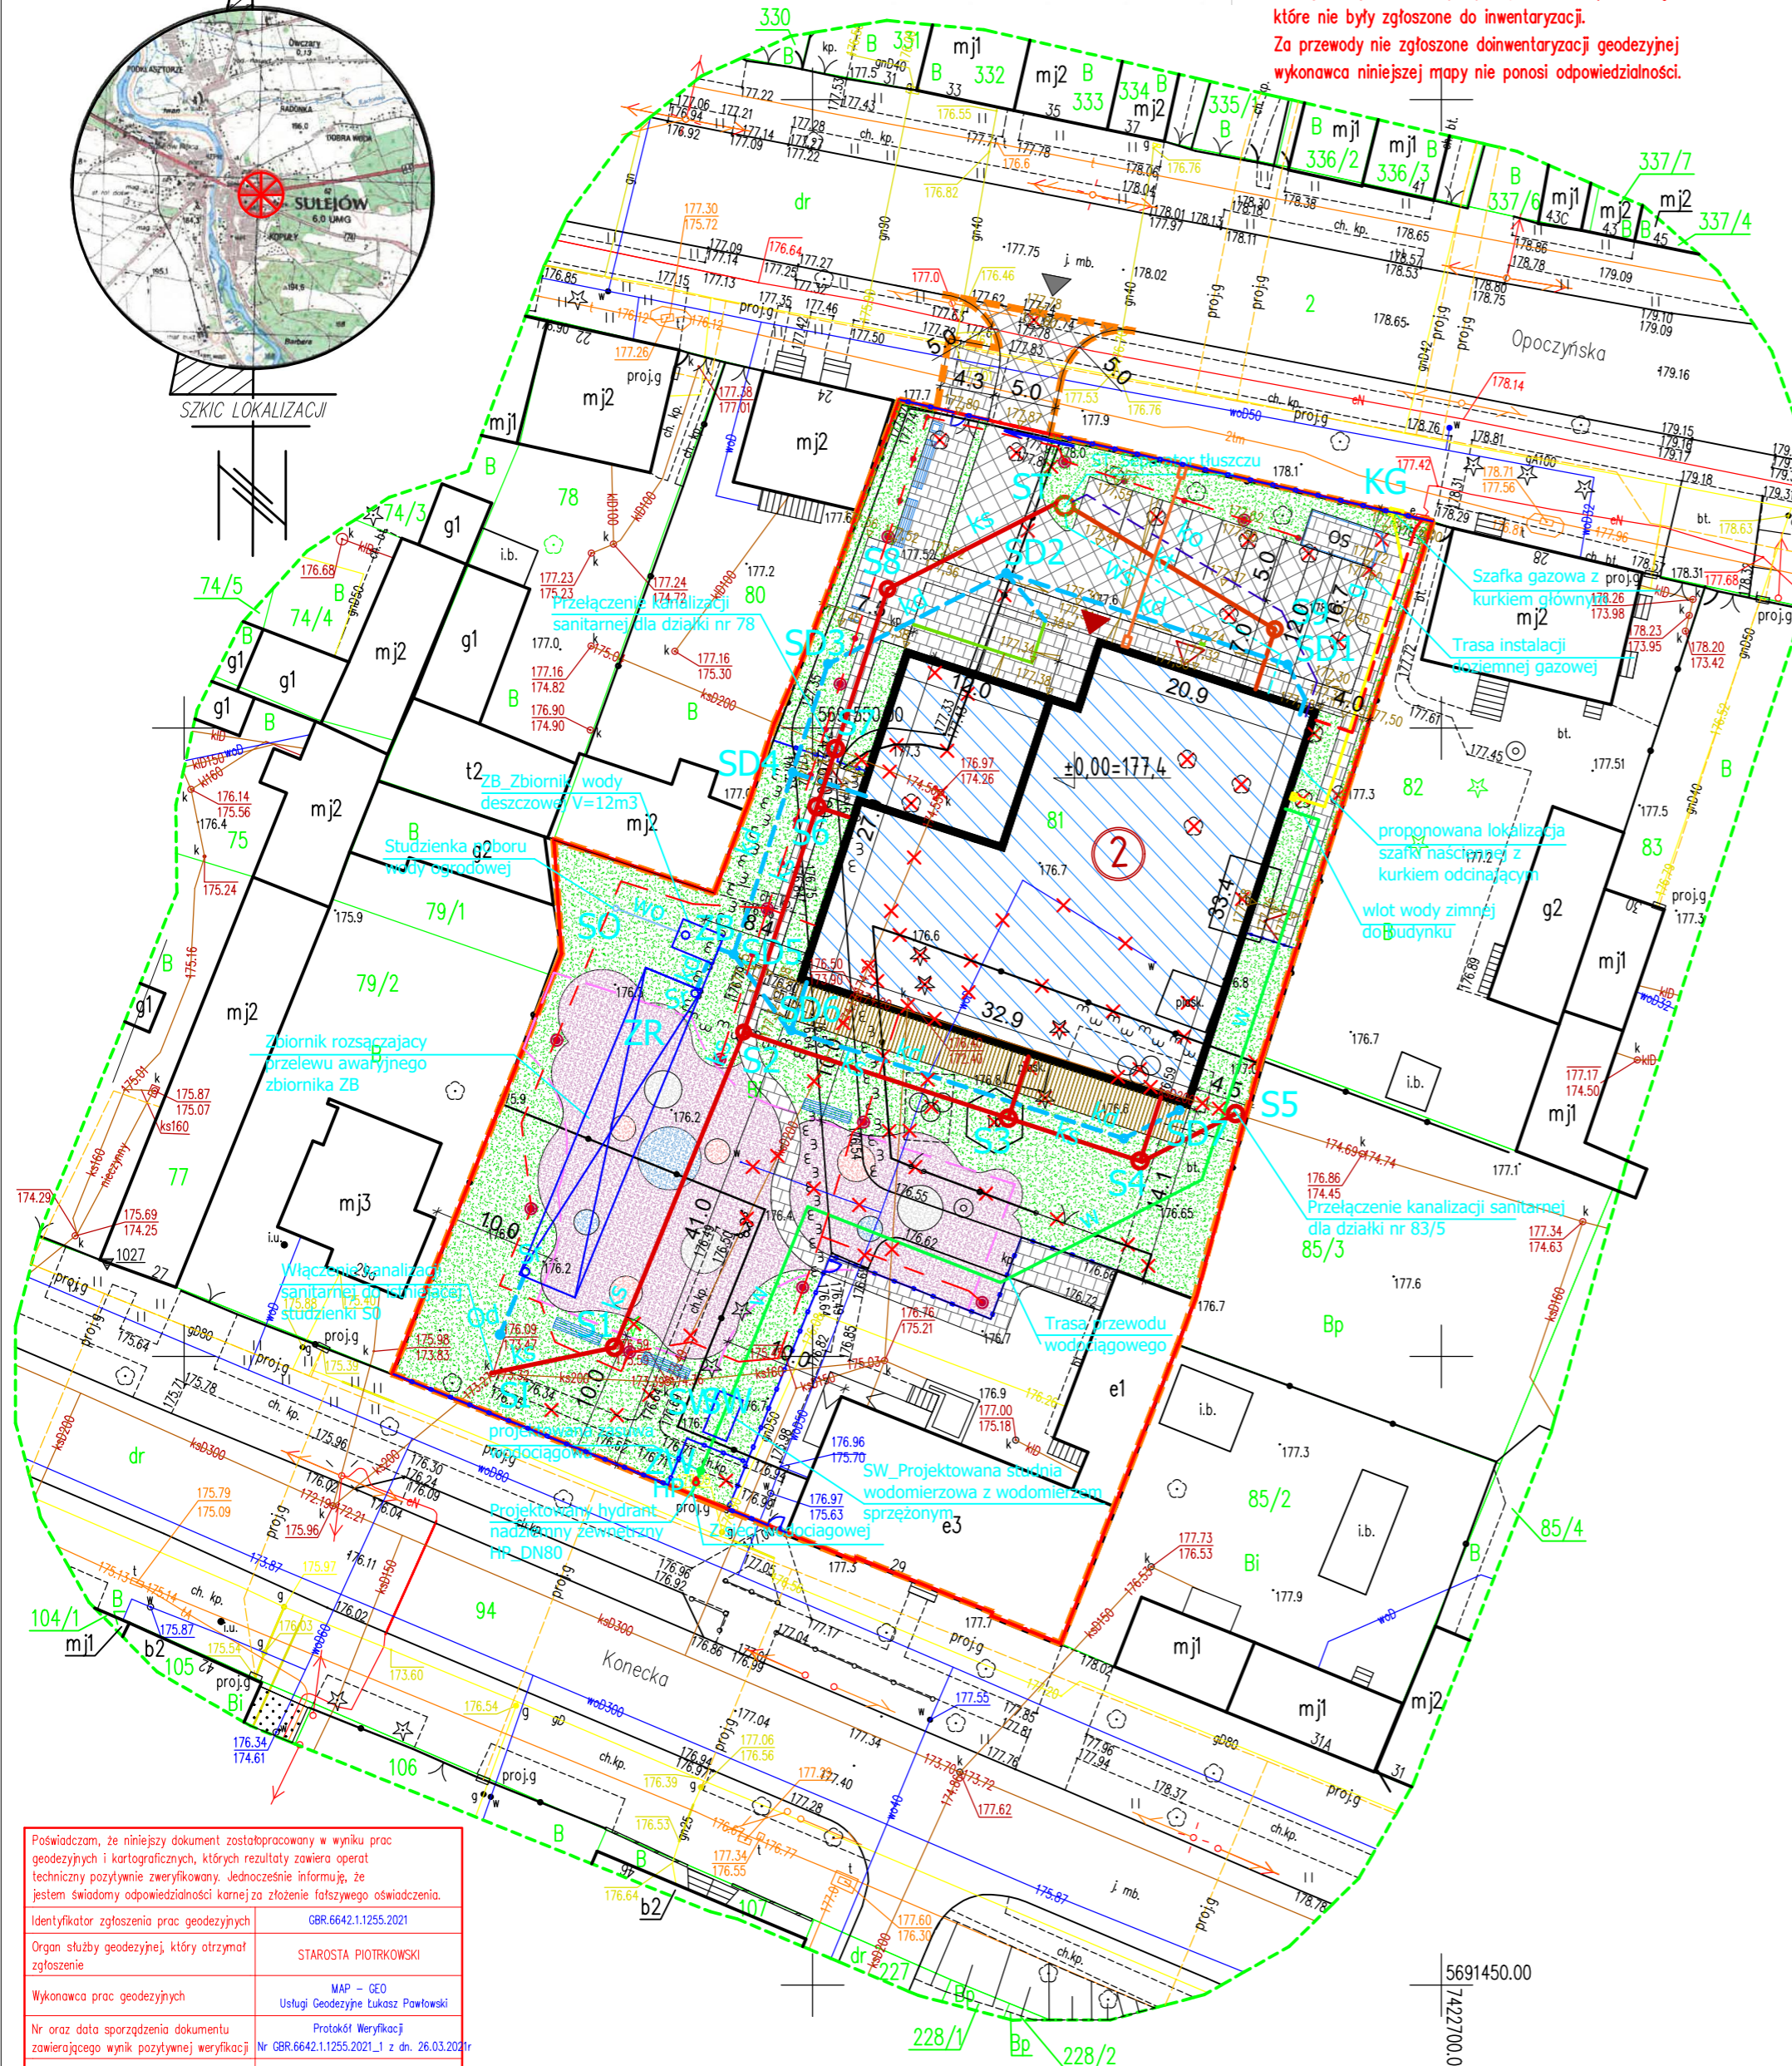

5691450.00
7422700.00

Poświadczam, że niniejszy dokument został opracowany w wyniku prac geodezyjnych i kartograficznych, których rezultaty zawiera operat techniczny pożytycznie weryfikowany. Jednocześnie informuję, że jestem świadomy odpowiedzialności karnej za złożenie fałszywego oświadczenia.	
Identyfikator zgłoszenia prac geodezyjnych	GBR.6642.1.1255.2021
Organ służby geodezyjnej, który otrzymał zgłoszenie	STAROSTA PIOTRKOWSKI
Wykonawca prac geodezyjnych	MAP - GEO Usługi Geodezyjne Łukasz Pawłowski
Nr oraz data sporządzenia dokumentu zawierającego wynik pozytywnej weryfikacji	Protokół Weryfikacji Nr OBR.6642.1.1255.2021_1 z dn. 26.03.2021r.
Imię i nazwisko oraz nr uprawnień zawodowych kierownika prac	mgr inż. Stanisław Rosiak Nr uprawnień 8976 MGPIB

Wersja	Opis	Data	Oprac.
TABELA REWIZYJNA			

S I E R G I E J
studioso
architekci

tel/fax: +48 71 332 62 30
mobile: +48 604 539 771
email: studio@siergiejstudio.pl
biuro: ul. Puszczykowska 11 lok. 1, 50-559 Wrocław

inwestor: GMINA SULEJÓW ul. Konecka 42 97-330 Sulejów			
temat: Budowa Przedszkola Miejskiego w standardzie pasywnym wraz z zagospodarowaniem terenu Dz nr 81, ul. Opoczyńska, 97-330 Sulejów			
główny projektant / numer uprawnień: MGR INŻ. ARCH. GRZEGORZ SIERGIEJ 01/03/OOIA			
opracowanie: MGR INŻ. ARCH. PAWEŁ PAWŁOWSKI 53/07/DOIA			
opracowanie: MGR INŻ. ARCH. ROKSOLANA TRESORUKOVA			
BRANZA ARCHITEKTURA projektant: MGR INŻ. ARCH. GRZEGORZ SIERGIEJ 01/03/OOIA sprawdzający: MGR INŻ. ARCH. PAWEŁ PAWŁOWSKI 53/07/DOIA			
BRANZA DROGOWA projektant: MGR INŻ. SŁAWOMIR KACZMAREK 89/DOŚ/10 sprawdzający: MGR INŻ. PAWEŁ BRUCKO-STEMPKOWSKI 4/02/DUW			
BRANZA INSTALACJE SANITARNE projektant: MGR INŻ. MARIUSZ ZIELIŃSKI LOD/0058/POOS/03 sprawdzający: MGR INŻ. GRZEGORZ WIECZOREK LOD/2377POOS/14			
BRANZA INSTALACJE ELEKTRYCZNE I TELETECHNICZNE projektant: MGR INŻ. LECHOSŁAW BOGDAN USTABOROWICZ 51/98 sprawdzający: MGR INŻ. BARTOSZ JĘDRZEJCZYK LOD/4583/PBE/21			
branża:	format:	skala:	data:
WIELOBRANŻOWY	297 x 420	1 : 500	07.2021
nazwa rysunku: PROJEKT ZAGOSPODAROWANIA TERENU			
numer projektu	stadium	branża	numer rysunku
2102	PK	PZT	01