

Mapa do celów projektowych

Skala 1 : 500

Jednostka ewidencyjna: 046401_Miasto Włocławek

Obszar ewidencyjny: Włocławek KM46

Działka nr 34, ul. Wiślana 3

Nr zgłoszenia: DGK.6640.905.2023

Data pomiaru 09.01.2024 r.

Sporządził: Adam Biliński

Układ współrzędnych prostokątnych płaskich PL2000 / 18

Układ wysokościowy: PL-EVRF2007-NH

Układ odniesienia: PL-ETRF2000

Godło mapy: 6.189.39.i.1.3.4

Przedsiębiorstwo
Usługowo Handlowe
„F-ART”
Krzysztof Pasik
ul. Szkolna 18
08-300 Sokółki
Podlaski

Nie wyklucza się istnienia w terenie innych - niż wykazanych na niniejszej mapie - urządzeń podziemnych, które nie były zgłoszone do inwentaryzacji lub o których brak jest informacji w instytucjach branżowych


Projekt usytuowania sieci uzbrojenia terenu przedkłada do uzgodnienia inwestor.

Projekt ten powinien być sporządzony na kopii aktualnej mapy zasadniczej z opracowanymi geodezyjnie liniami rozgraniczającymi oraz osiami ulic i dróg jeżeli zostały ustalone w miejscowym planie zagospodarowania przestrzennego lub w decyzji o ustaleniu warunków zabudowy i zagospodarowania terenu.


(Rozp. M.G.P i B z dnia 02.05.2001r. Dz. U. Nr 38 poz. 455 z 2001r. oraz Rozp. M.G.O i B z dnia 21.02.1995r. Dz. U. Nr 25, poz 133 z 1995r.)

| | |
|--|--|
| Poświadczam, że niniejszy dokument został opracowany w wyniku prac geodezyjnych i kartograficznych, których rezultaty zawiera operat techniczny pozytywnie zweryfikowany. Jednocześnie informuję, że jestem świadomy odpowiedzialności karnej za złożenie fałszywego oświadczenia. | |
| Identyfikator zgłoszenia prac geodezyjnych | DGK.6640.905.2023 |
| Organ służby geodezyjnej, który otrzymał zgłoszenie | PREZYDENT MIASTA WŁOCŁAWEK |
| Wykonawca prac geodezyjnych | Przedsiębiorstwo Usługowo Handlowe „F-ART” Krzysztof Pasik Szkolna 18 08-300 Sokółki Podlaski |
| Nr oraz data sporządzenia dokumentu zawierającego wynik pozytywnej weryfikacji | PROTOKÓŁ NR PROTOKÓŁ NR DGK.6640.905.2023_2 Z DNIA 23-01-2024 r. |
| Imię i nazwisko oraz nr uprawnień zawodowych kierownika prac | Adam Biliński Nr Uprawnień 19327, |

mgr inż. Adam Biliński
GEOBETA
upr. nr 19327

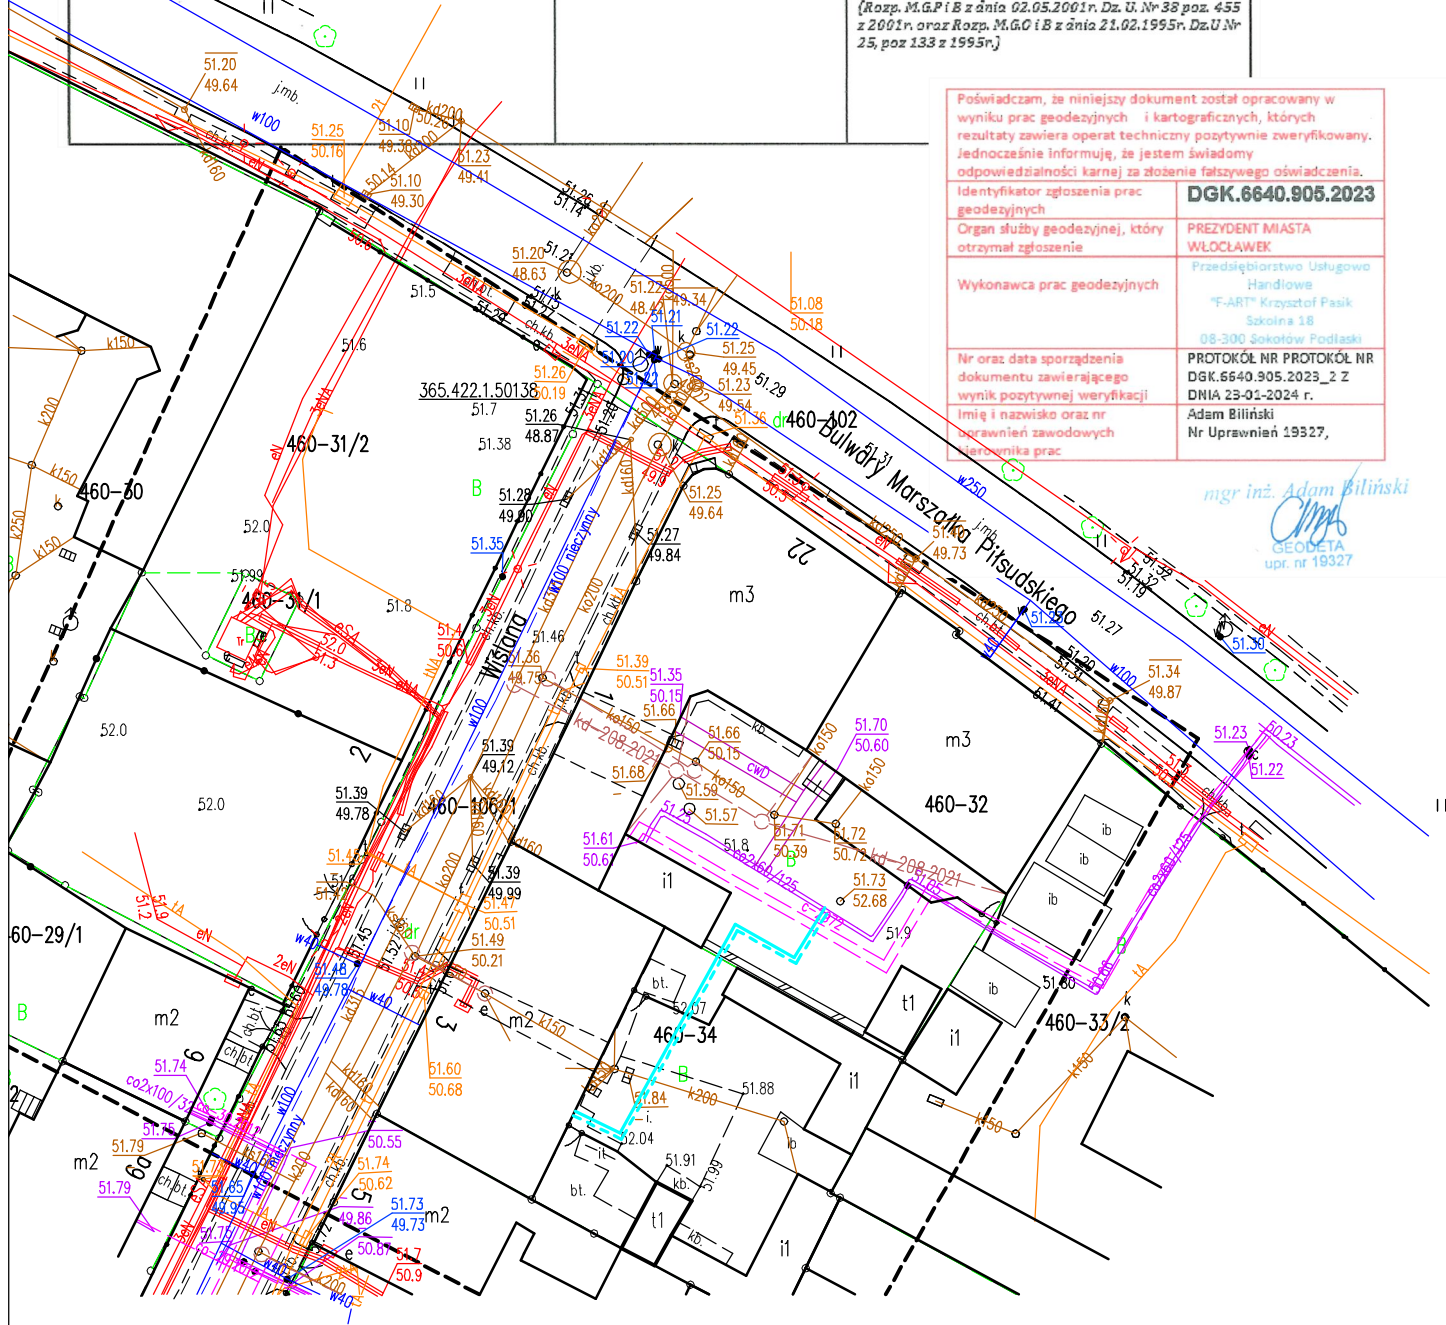

Uwaga:
PROJEKT PZT WYKONANO NA SKANIE ORYGINAŁU
MAPY DO CELÓW PROJEKTOWYCH

 TRASA PROJEKTOWANEGO PRZYŁĄCZA CIEPLNEGO
DO BUDYNKU PRZY UL. WIŚLANEJ 3