



TYP 2 - CZĘŚĆ B

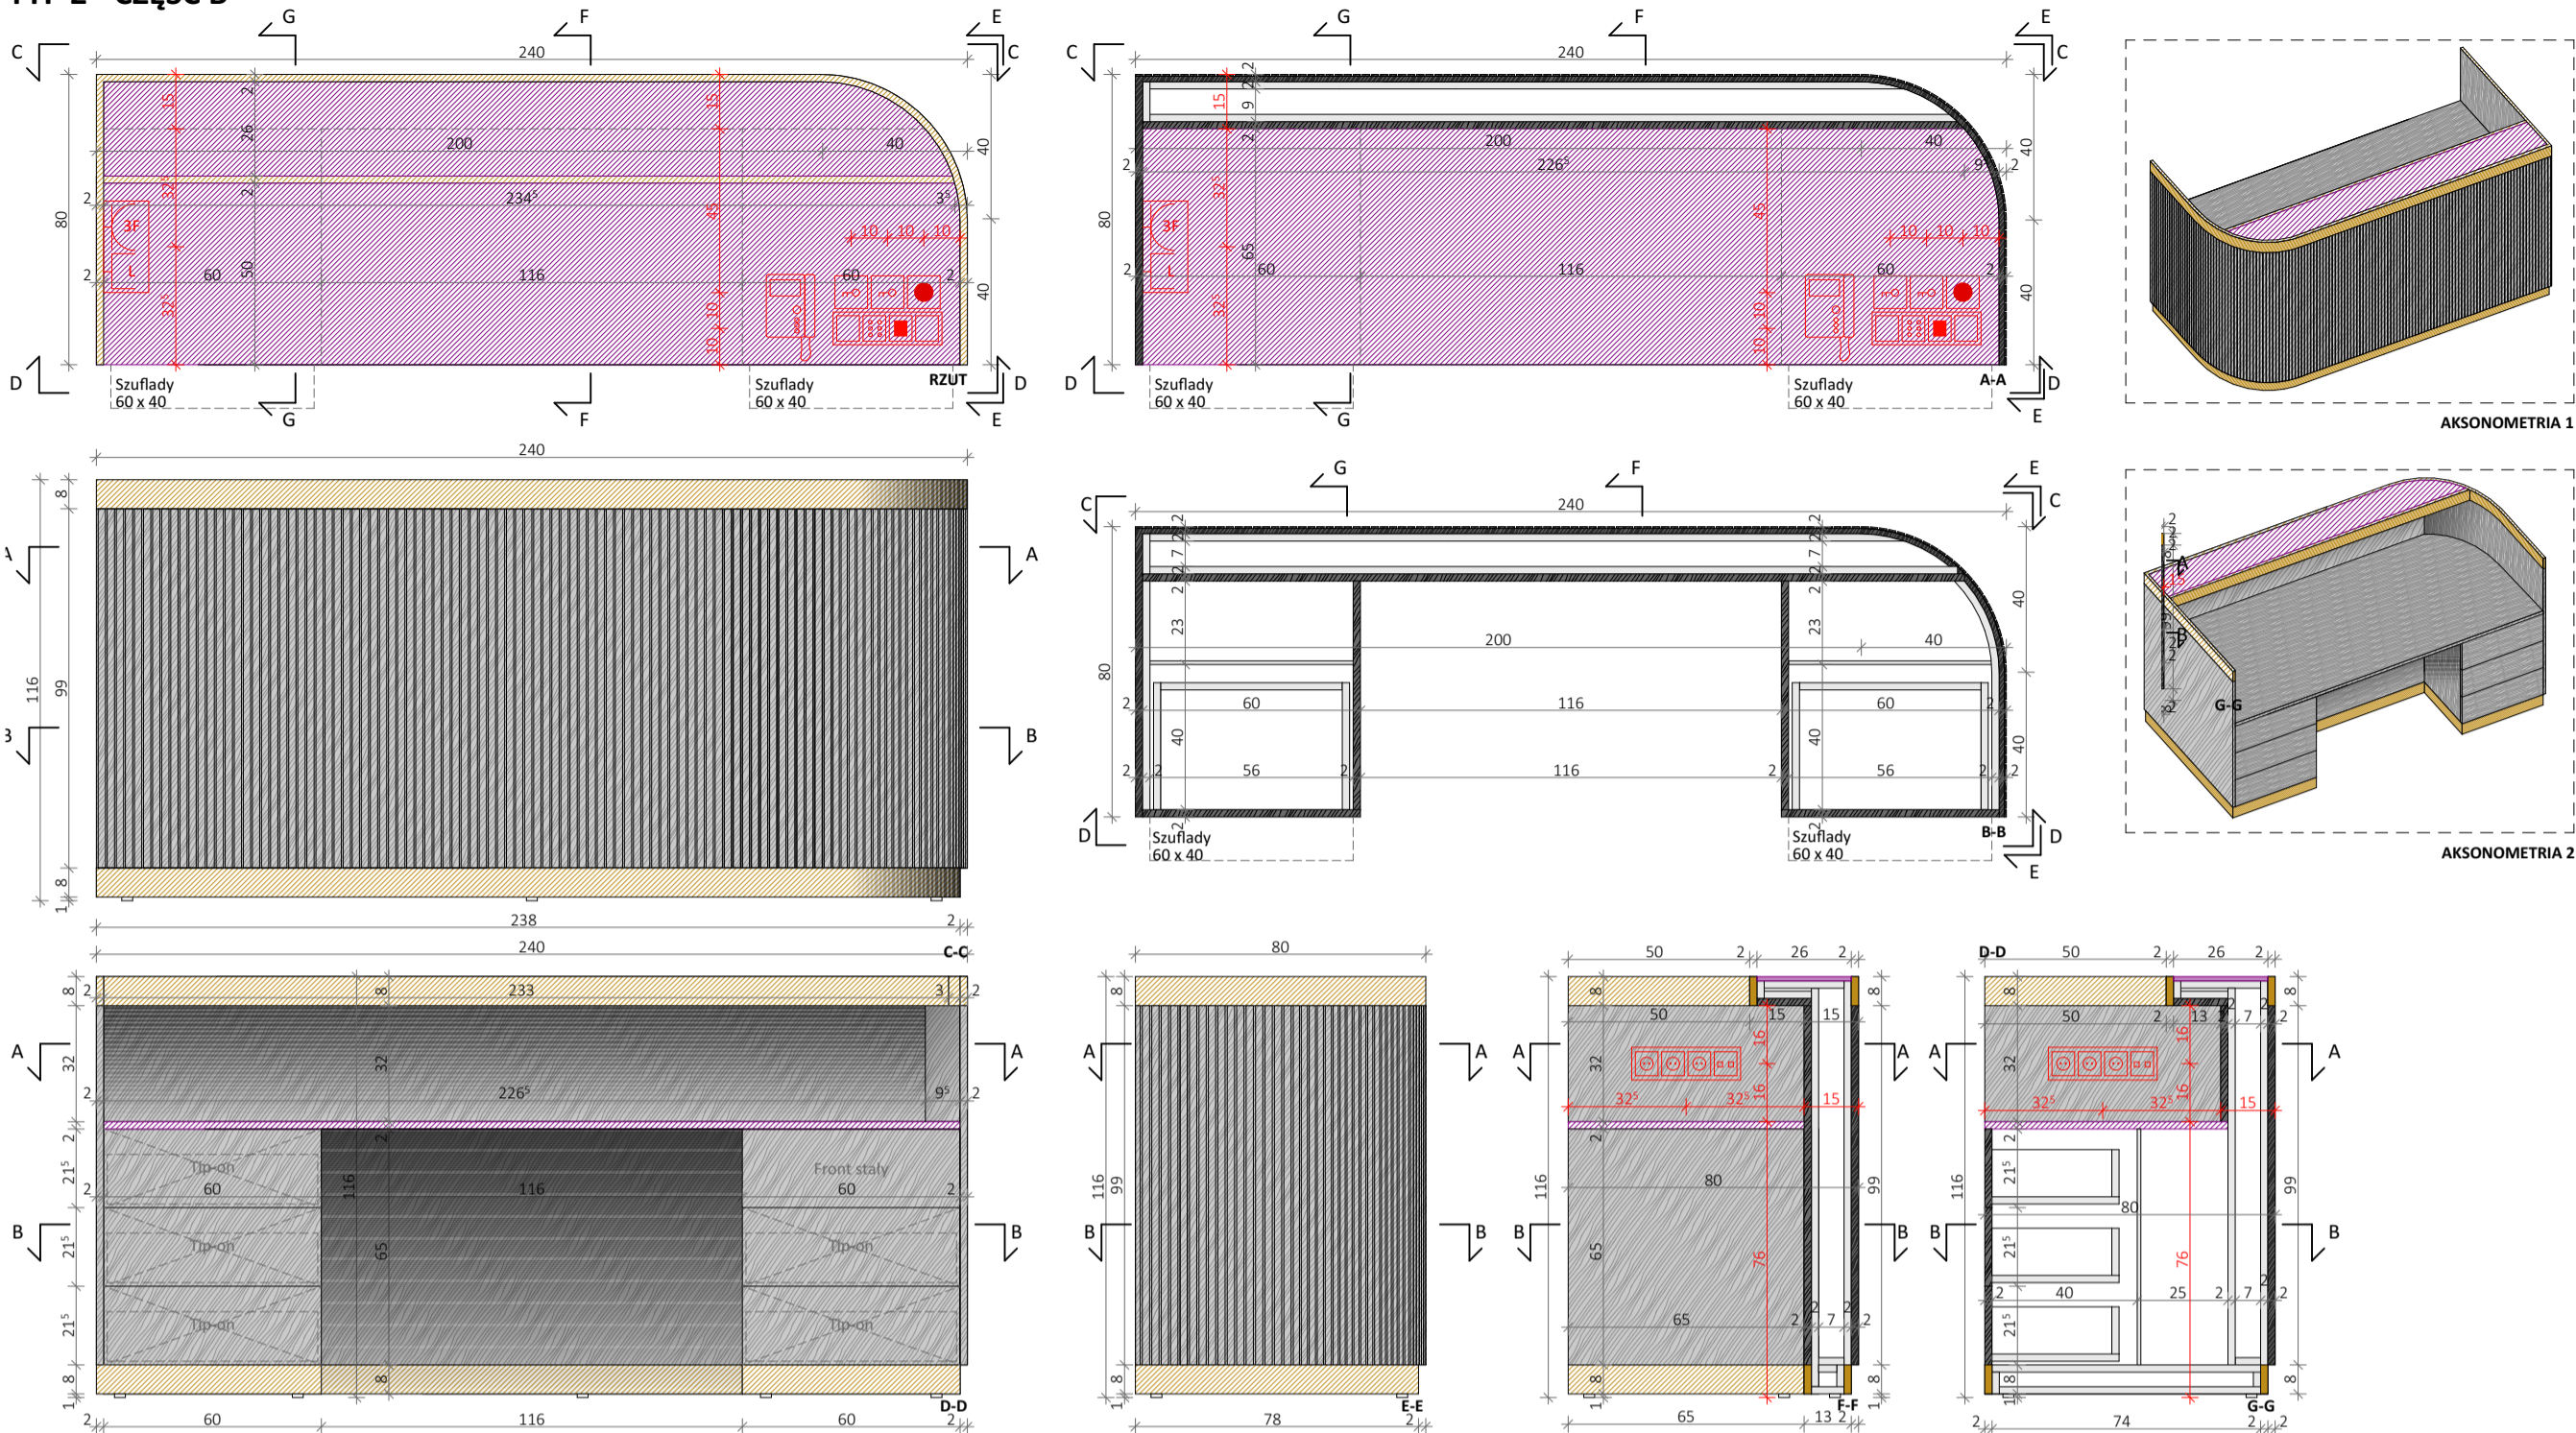

TYP 1 - CZĘŚĆ A

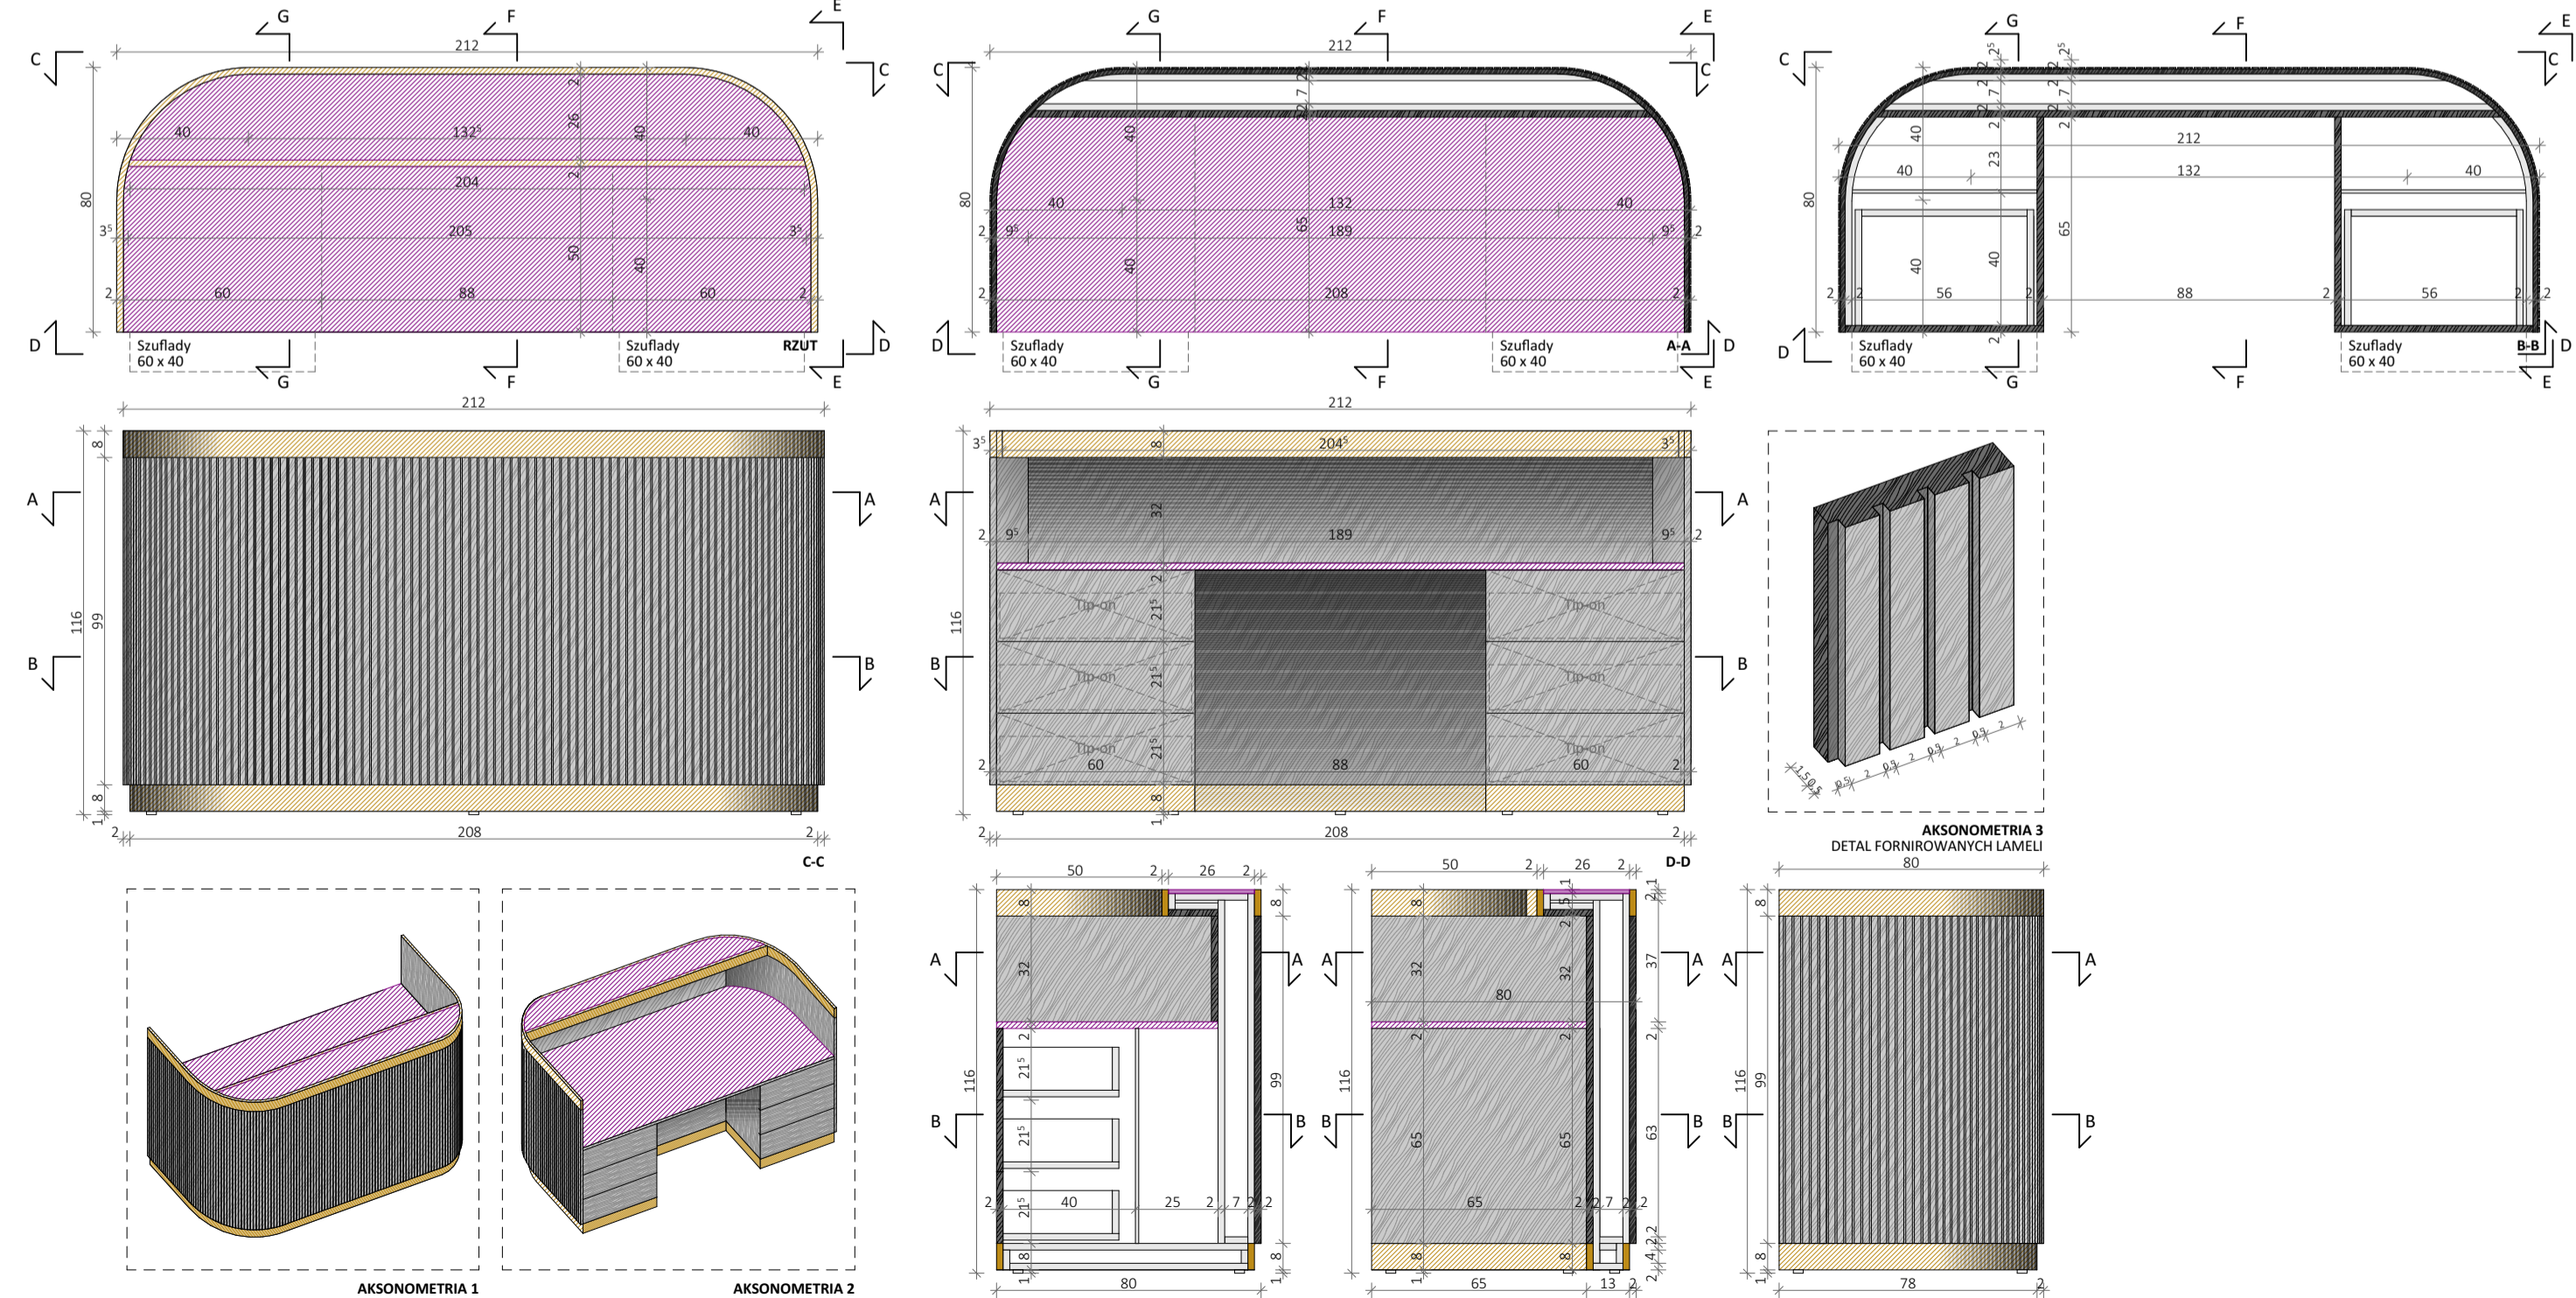

LEGENDA		
WYKOŃCZENIA		Lamele fornirowane L2
		Płyta melaminowana L5
		MDF lakierowana L4
		Błat kompaktowy L3
		Korpusy zabudów meblowych
INSTALACJE	INSTALACJE ELEKTRYCZNE	Szczegółowe wytyczne wg opracowania branży IE
Uwaga! 1] Powyższe symbole wykończeń wg Z_01, zakładka 1. Materiały i wykończenia opracowania AW 2] Blachę na ladzie zabezpieczyć przed rysowaniem; UWAGA NA TEMAT TRUDNOPALNOŚCI Materiały z których wykonane będą wszystkie elementy przedstawione na rysunku nie mogą być łatwozapalne, produkty rozkładu termicznego nie mogą być toksyczne i intensywnie dymiące. Palność materiałów budowlanych określona jest w załączniku 3 "Warunków technicznych jakim powinny odpowiadać budynki i ich usytuowanie". Wg tabeli 1 z załącznika 3 można stosować materiały w klasie reakcji na ogień od A1 do C-s3,d1.		

NR	DATA	OPIS
REW.		

UWAGA:

- PROJEKT ARCHITEKTURY WNETRZ JEST UZUPEŁNIENIEM KOMPLEKSOWEJ DOKUMENTACJI BUDOWLANO-ARCHITEKTONICZNEJ - ROZPATRYWAĆ WŁAŚCIE Z OPACOWANIEM BRANŻOWYM
- WSZYSTKIE WYMIARY SPRAWDZIĆ NA BUDOWIE.
- NIEDOPUSZCZALNA JEST SWOBODNA INTERPRETACJA STWIERDZONYCH NIEŚĆIŁOŚCI.
- RYSUNKI NIE STANOWIĄ DOKUMENTACJI WARSZTATOWEJ, WYKONAWCA ZOBOWIĄZANY JEST DO PRZEDSTAWIENIA RYSUNKÓW WARSZTATOWYCH DO AKCEPTACJI NADZORU AUTORSKIEGO.
- NALEŻY STOSOWAĆ MATERIAŁY I SYSTEMY OKREŚLONE W PROJEKCIE LUB RÓWNOWAŻNE.
- LINIE STYKU DWÓCH RÓŻNYCH POSADZEK DOPASOWAĆ DO SKRZYDŁA DRZWI.
- LOKALIZACJA ODBOJNIKÓW DO USTALENIA Z PROJEKTANTEM NA ETAPIE MONTAŻU DRZWI.
- OBLICZENIA STATYCZNE ELEMENTÓW MUSZĄ BYĆ PRAWDZONE PRZEZ UPRAWNIIONEGO KONSTRUKTORA.
- PROPONOWANE ROZWIĄZANIA TECHNICZNE DO OSTATECZNEJ KONSULTACJI Z WYKONAWCĄ.

Jednostka projektowa: **DOT. Sp. z o. o.**
Biuro projektowe
Ul. Grunwaldzka 34A
60-786 Poznań
T: +48 61 860 21 21
E: hello@dotinteriors.pl
www.dotinteriors.pl

DOT.
INTERIORS

Przebudowa wraz z rozbudową, zmianą sposobu użytkowania części Pawilonu nr 6 Międzynarodowych Targów Poznańskich wraz infrastrukturą towarzyszącą i komunikacyjną.

Część dz. ew.: 14 ark. 09, obręb 39 Łązarz, położonych w Poznaniu przy ul. Świeckiego 1 i 3 kat. budynku XVI, XVII

Inwestor: Międzynarodowe Targi Poznańskie sp. z o.o.
ul. Głogowska 14, 60-734 Poznań

Faza projektu: PROJEKT WYKONAWCZY

Branża: ARCHITEKTURA WNETRZ

Treść rysunku: DETAL LADY W HOLU WEJŚCIOWYM W CZĘŚCI A I B

Główny Projektant: mgr inż. arch. Karol Fiedor
nr upr. 7131/126/P/2001
uprawnienia do projektowania bez ograniczeń w specjalności architektonicznej

Zespół projektowy: mgr inż. arch. Adrianna Lenkowska
mgr inż. arch. Michalina Orzełek
mgr sztuki Jędrzej Przysioda
inż. arch. Jagna Przybylska

Data: 06/2022 Skala: 1:20, 1:50

Nr rys.: 484_40_AW_D_01