


Rozdz. RG  
RW 3x12

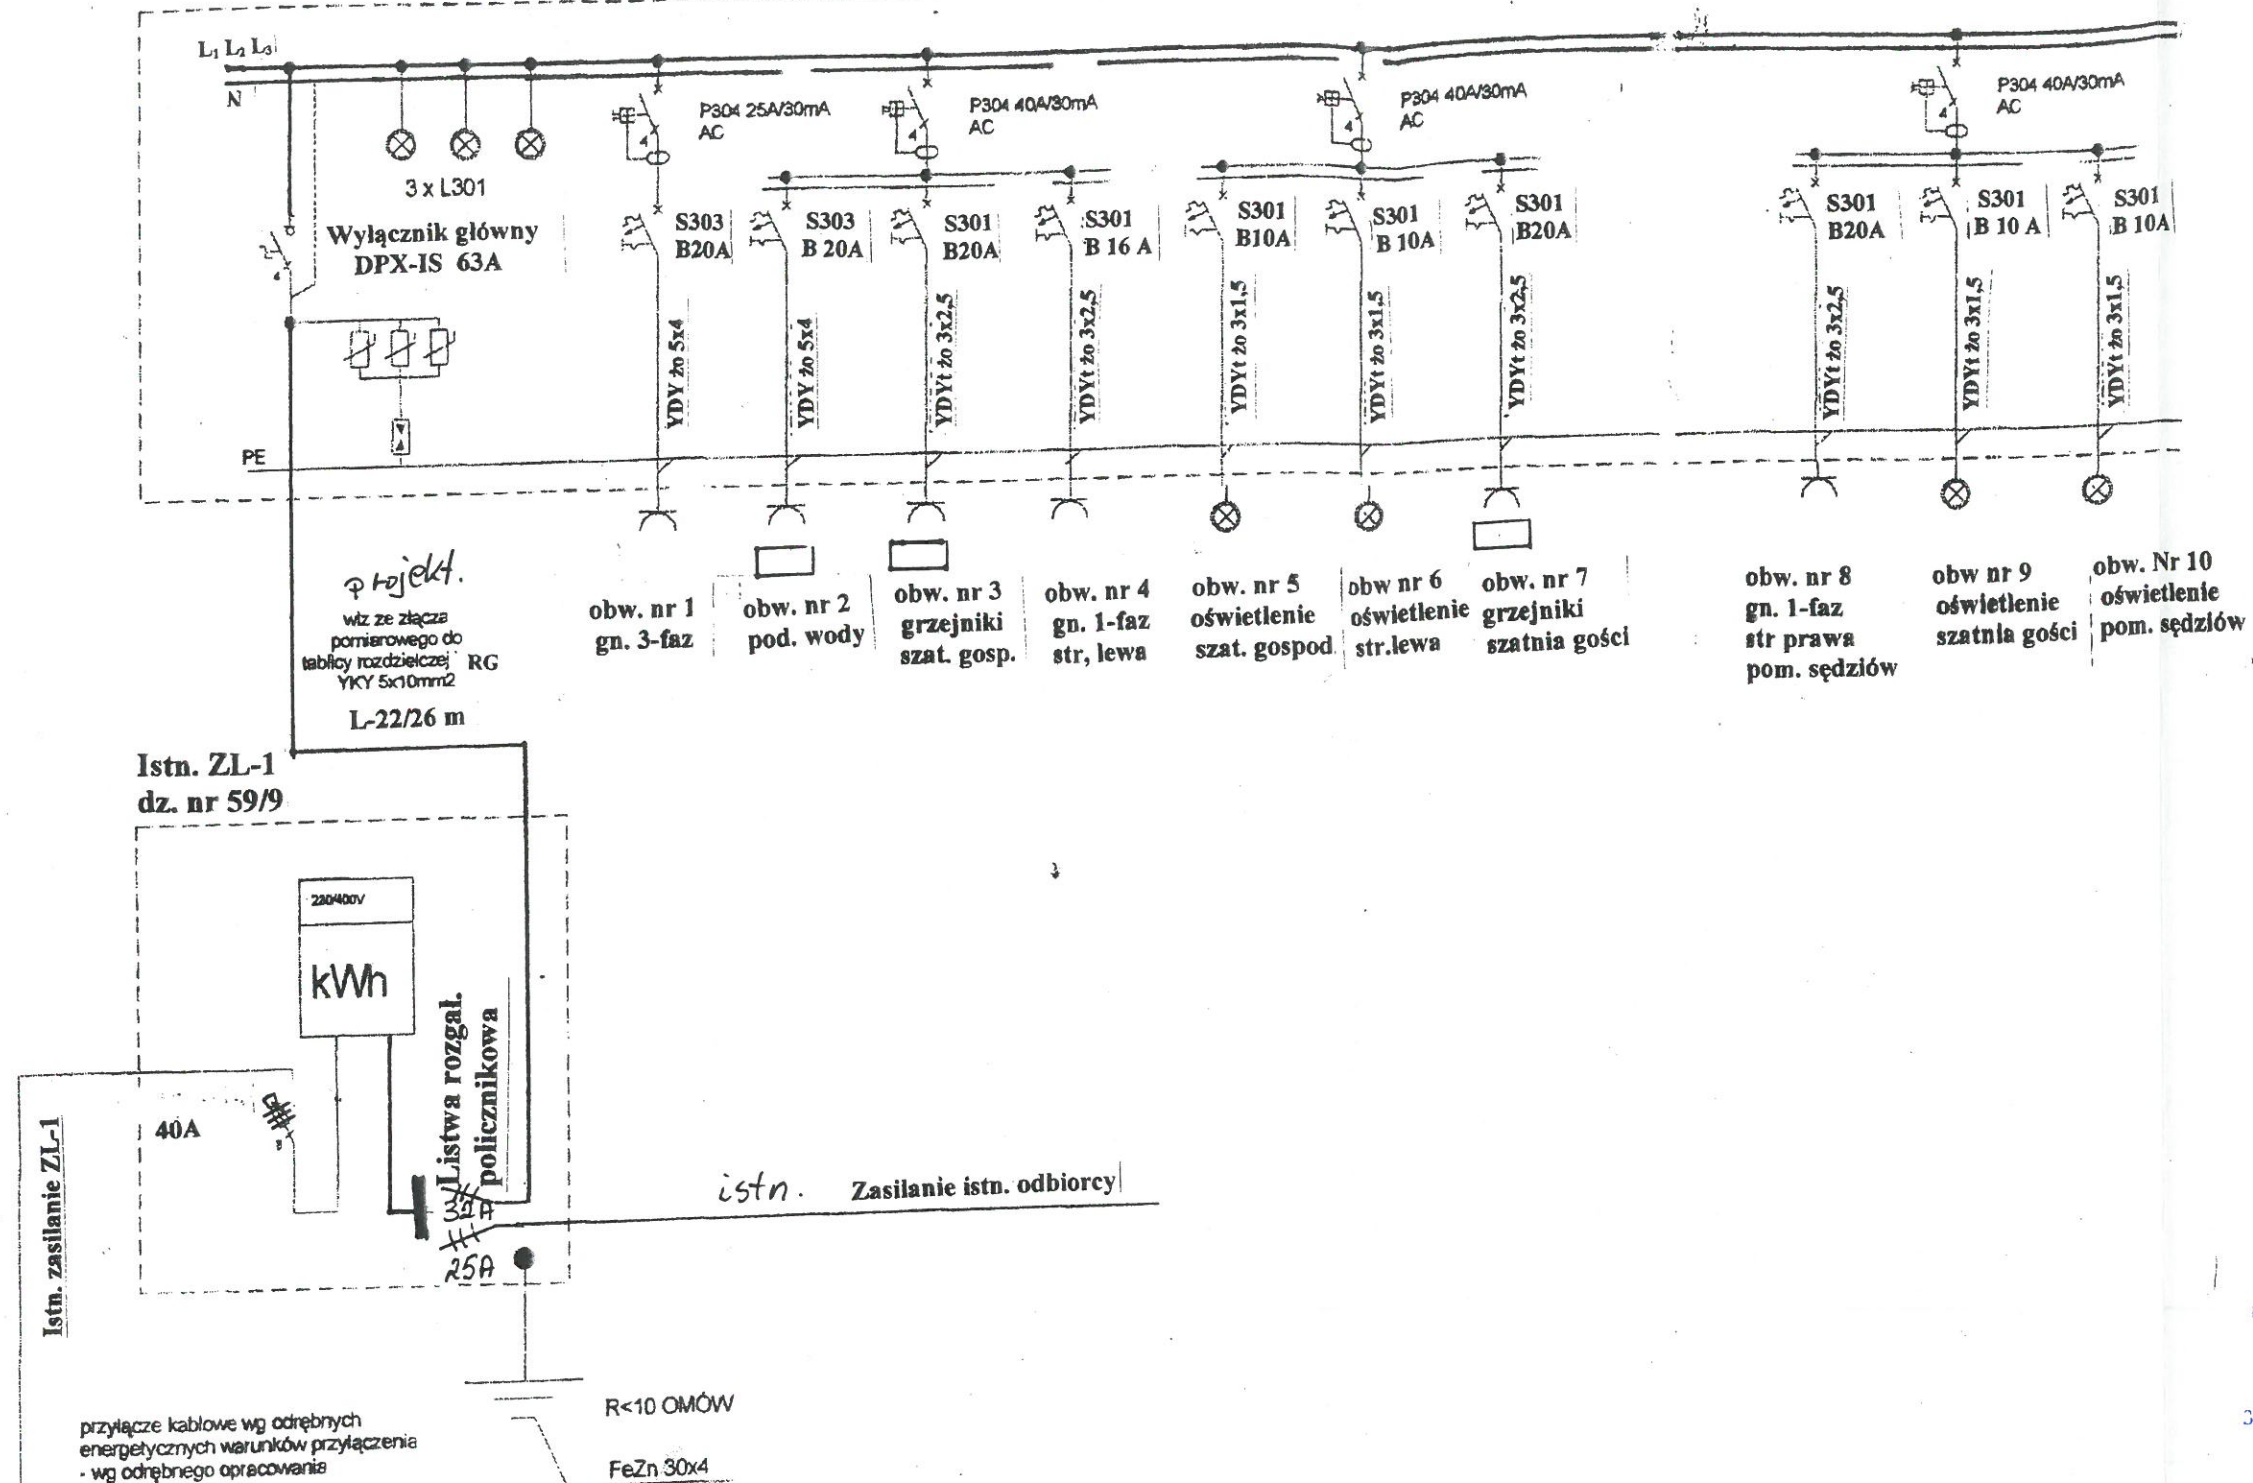

Waldemar TYMCIO  
upr. bud. Nr 1/83 UW Przemysł  
WBPP/ZNB/3/3 17/1/83  
do projektowania i kierowania robotami  
w zakresie instalacji elektrycznych  
37-700 Przemysł ul. Borekowskiego 1A/17

mgr inż. WIESŁAW WALAT  
Upr. bud. nr UAN/III/7342/49/96  
do projektowania i kierowania  
robotami bud. w zakresie sieci,  
instalacji i urządzeń elektrycznych  
i elektroenergetycznych bez ograniczeń

- UWAGA:
1. Układ sieci TN-C-S
  2. Ochrona od porażenia - szybkie wyłączenie zasilania
  3. Zapotrzebowanie mocy: 17kW

**NEOFORMA**

Jednostka projektowa  
Studio Projektowe "NEOFORMA"  
37-700 Przemysł, ul. Barska 16/10  
tel. (016) 670-53-70  
www.neoforma.com.pl

Architektura  
Krzysztof Karas

Projektant

Projektant sprawdz.

Branża

ELEKTRYCZNA

Temat projektu

Budowa budynku szatni sportowej  
klubu "TS 2001 Białe-Czerwoni  
Kaszycy"

Nazwa rysunku

Rzut przyziemia

Miejsce inwestycji

dz. nr 59/9  
w Kaszycach

Inwestor

Gmina Orły  
ul. Przemyska 3  
37-716 Orły

Data

Skala

1:50

PROJEKT

Nr rysunku

E-3