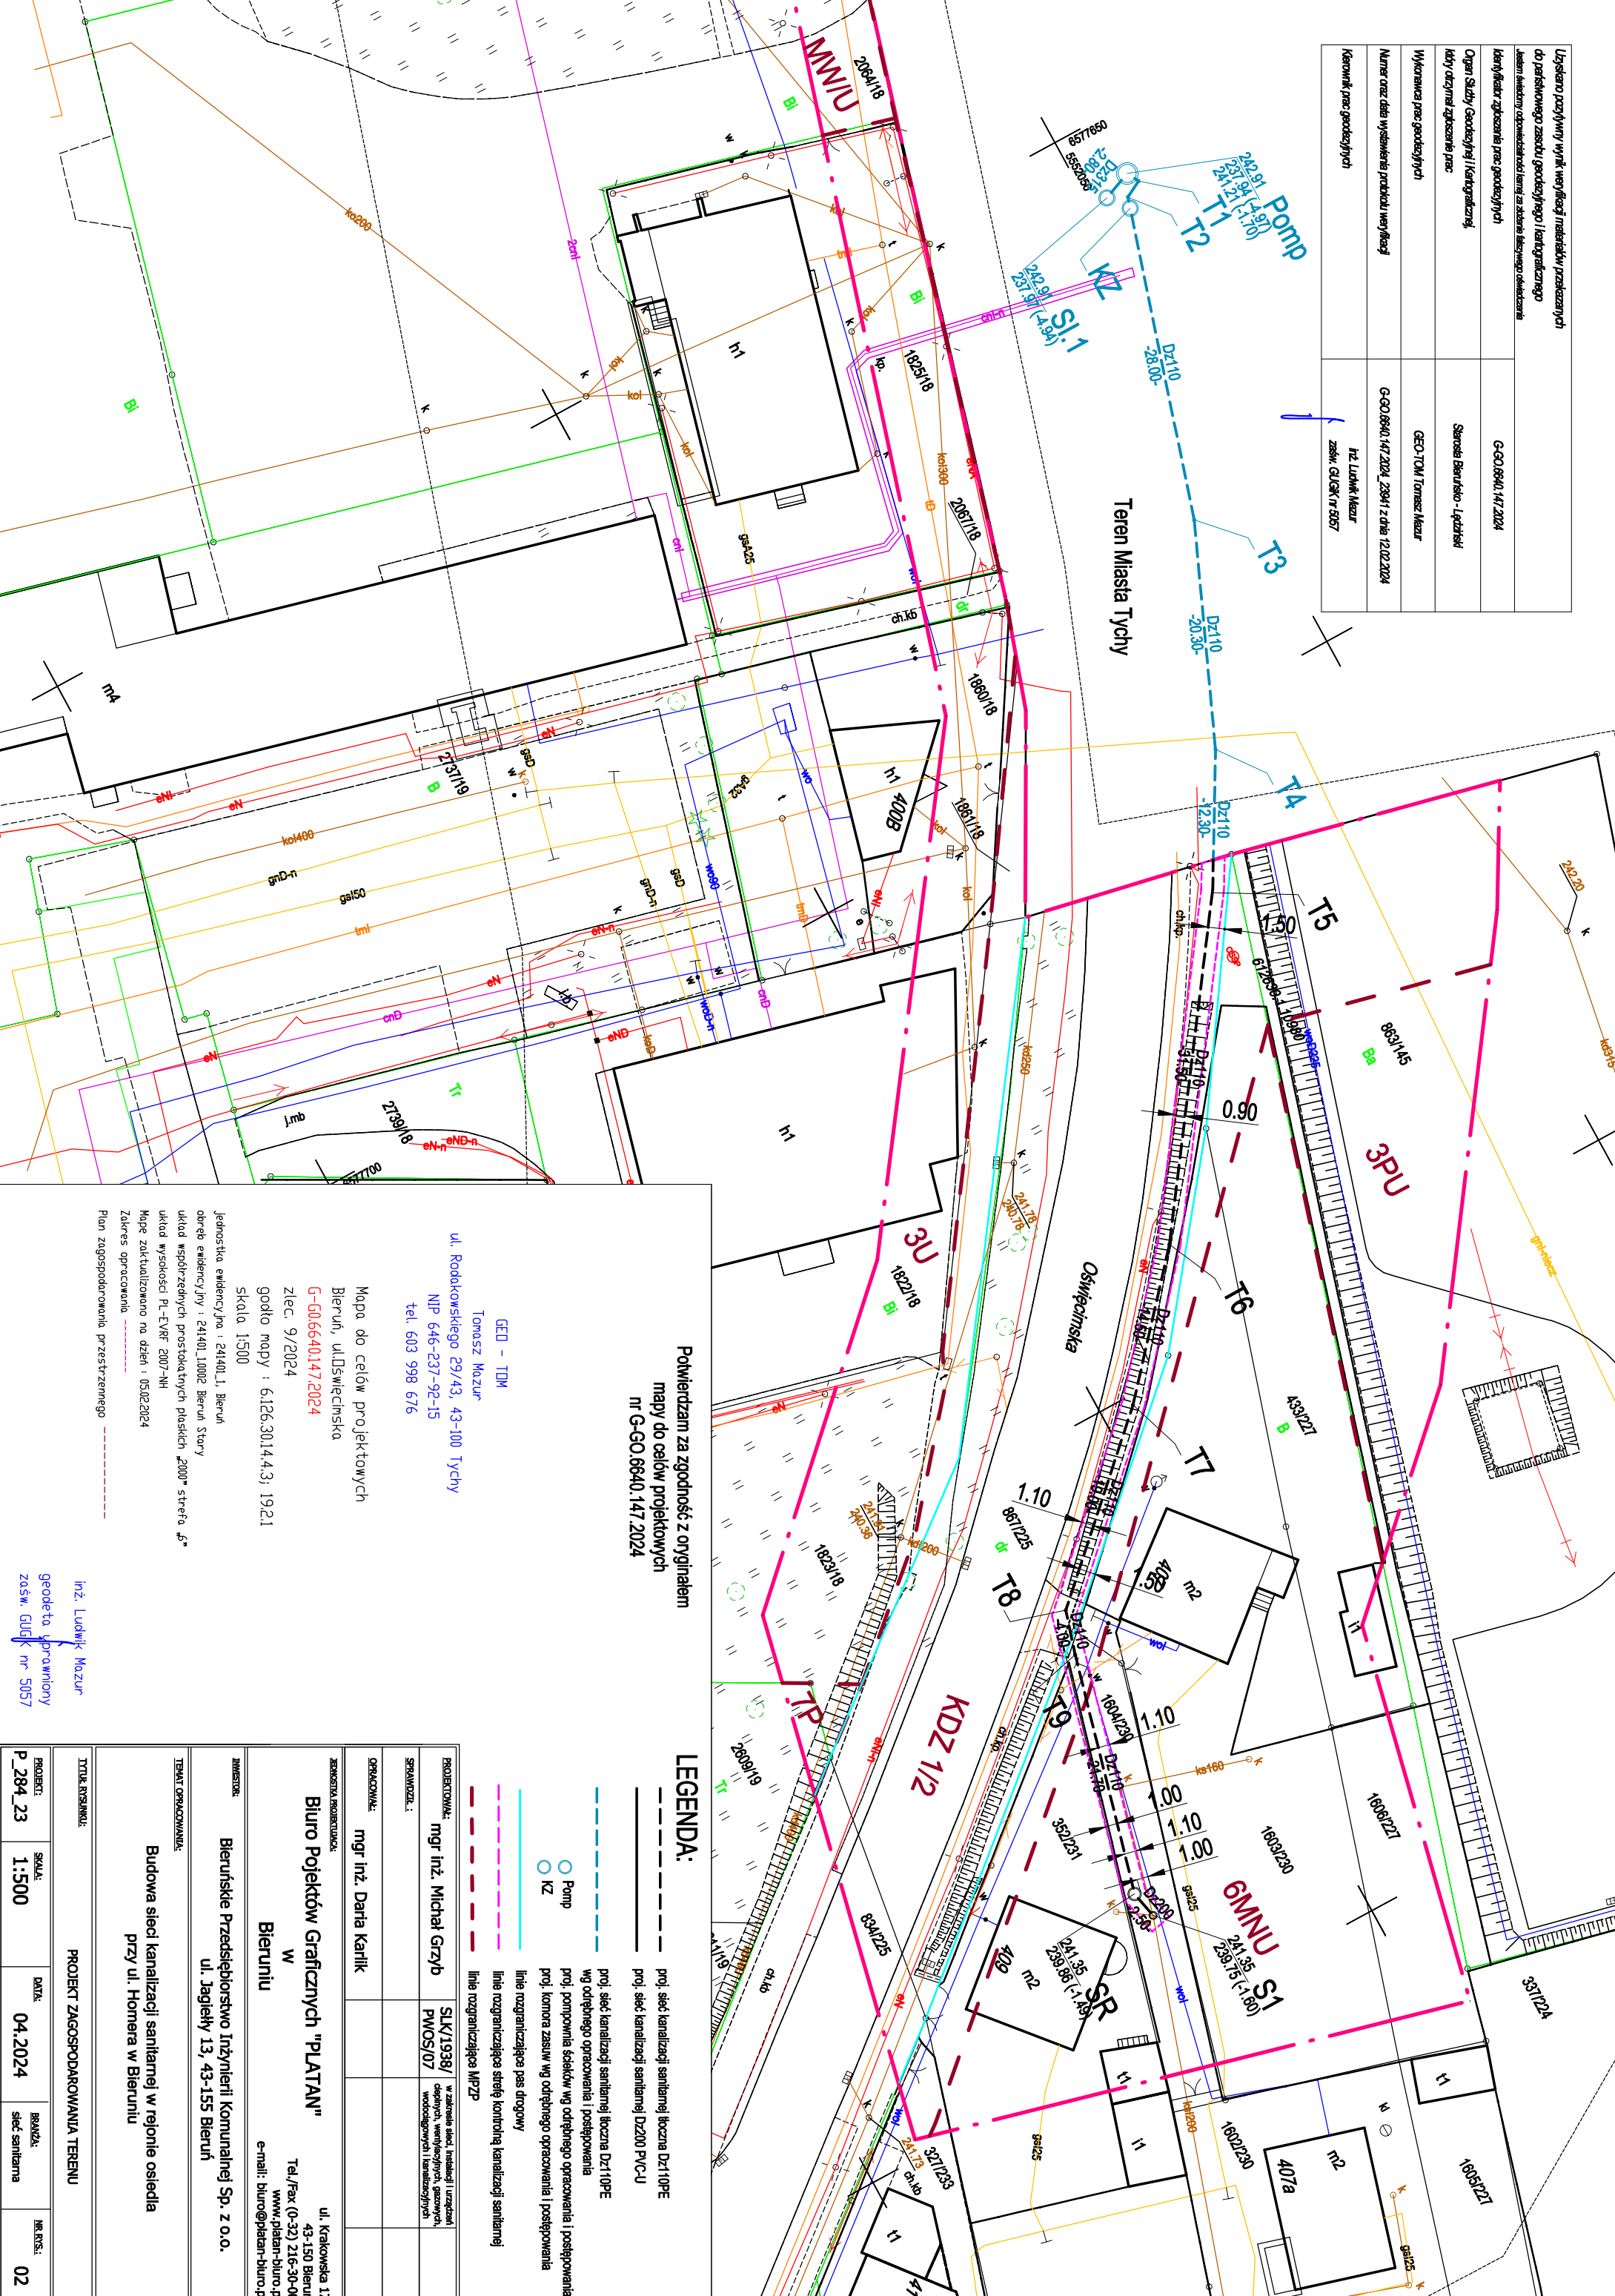


Uzyskano pozytywny wynik weryfikacji materiałów przekazanych do porównawczego zasobu geodezyjnego i kartograficznego Systemu Aktywnego Odnowienia Bazy Geodezyjnej i Kartograficznej	G-GO.6640.147.2024
Identyfikator zgłoszenia prac geodezyjnych	
Organ Służby Geodezyjnej i Kartograficznej	Sarata Beatusio - Leżniski
Identyfikator zgłoszenia prac	GEO-TOM Tomasz Mazur
Wykonawca prac geodezyjnych	GEO-TOM Tomasz Mazur
Numer oraz data wystawienia protokołu weryfikacji	G-GO.6640.147.2024_23941 z dnia 12.02.2024
Kenowik prac geodezyjnych	inż. Ludwik Mazur zaw. GAIUK nr 5057



Teren Miasta Tychy

Potwierdzam za zgodność z oryginałem
mapy do celów projektowych
nr G-GO.6640.147.2024







 

GEO - TOM
Tomasz Mazur
ul. Rodkowskiego 29/43, 43-100 Tychy
NIP 646-237-92-15
tel. 603 998 676

Mapa do celów projektowych
Bieruń, ul. Oświęcimska
G-GO.6640.147.2024
złec. 9/2024
godło mapy : 6.126.3014.4.3; 19.21
skala 1:500

Jednostka ewidencyjna : 241401, Bieruń
obręb ewidencyjny : 241401.1002, Bieruń Stary
układ współrzędnych prostokątnych płaskich „2000” strefa „5”
układ wysokości PL-EVRF 2007-NH
Mapa zakwalifikowano na dzień : 05.02.2024
Zakres opracowania :
Plan zagospodarowania przestrzennego

inż. Ludwik Mazur
geodeta i projektant
zaśw. GUGK nr 5057

LEGENDA:

-  proj. sieć kanalizacji sanitarnej boczna DZ110PE
-  proj. sieć kanalizacji sanitarnej DZ200 PVC-U
-  proj. sieć kanalizacji sanitarnej boczna DZ110PE wg odrębnego opracowania i postępowania
-  proj. pompiwnia ścieków wg odrębnego opracowania i postępowania
-  proj. komora zasuw wg odrębnego opracowania i postępowania
-  linie ograniczające pas drogowy
-  linie ograniczające strefę kontrolną kanalizacji sanitarnej
-  linie ograniczające MPZP

PROJEKTOWAŁ: mgr inż. Michał Grzyb
SPRAWOWAŁ: mjr inż. Daria Karlik
OPRACOWAŁ: mgr inż. Daria Karlik

ZAKŁAD PROJEKTOWY: **Biurowisko Projektów Graficznych "PLATAN"**
w **Bieruniu**
ul. Jagiełły 13, 43-155 Bieruń
ul. Krakowska 17, 43-150 Bieruń
Tel./Fax (0-32) 216-30-00
www.platan-biuro.pl
e-mail: biuro@platan-biuro.pl

ZAMAWIAJĄCY: **Bieruńskie Przedsiębiorstwo Inżynierii Komunalnej Sp. z o.o.**
ul. Jagiełły 13, 43-155 Bieruń

TEMAT OPRACOWANIA: **Budowa sieci kanalizacji sanitarnej w rejonie osiedla przy ul. Homera w Bieruniu**

TYTUŁ OPRACOWANIA: PROJEKT ZAGOSPODAROWANIA TERENU		NR KRYS.: 02	
PROJEKT: P_284_23	SKALA: 1:500	DATA: 04.2024	BRANŻA: sieć sanitarna