


RZUT PARTERU SKALA 1:100

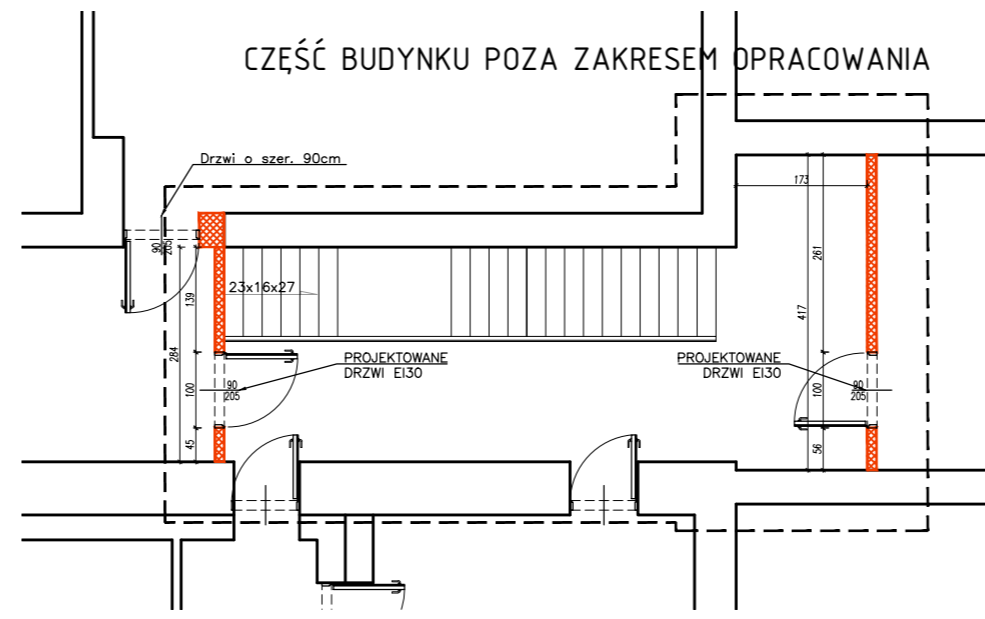

KORYTARZ NA POZIOMIE +1 SKALA 1:100

NUMER	TREŚĆ WYDANIA	DATA
PROJEKTANT OBIEKTU Konrad Grela ul. Zamayskiego 7/13 99-300 Kutno		
INWESTOR Samorządowa Szkoła Podstawowa im. Władysława Łokietka Topola Królewska 66/67 99-100 Łęczycza		
ADRES INWESTYCJI Działka ew. nr 368/1; obręb 0033 Topola Królewska, jedn. ew. Łęczycza 100405_2.0033		
FAZA		
BRANŻA ARCHITEKTONICZNO-BUDOWLANA		
INWESTYCJA Projekt budowlany wydzielenia części budynku szkoły na oddział przedszkolny i dostosowanie do warunków ochrony przeciwpożarowej.		
Zespół projektowy		Numer uprawnień
Branża: Architektura		
mgr inż. arch. Konrad Grela		
Branża: Konstrukcja		
mgr inż. Krzysztof Majczak		
TREŚĆ RYSUNKU RZUT PARTERU I PIĘTRA		
NR WYDANIA	DATA	SKALA
01	2022.11.12	1:100
NR RYSUNKU ARCH_02		