



**ADBOR Adrian Borowski**  
**PROJEKTOWANIE WYKONAWSTWO NADZÓR**  
**UL. ZACHODNIA 39, 64-761 KRZYŻ WLKP.**

Inwestycja	Budowa ścieżki edukacyjnej wokół Jeziora Królewskiego		
Inwestor	Gmina Krzyż Wielkopolski, ul. Wojska Polskiego 14, 64-761 Krzyż Wielkopolski		
Adres	gm. Krzyż Wlkp. Jezioro Królewskie		
Treść	<u>Plan orientacyjny</u>		Nr rys. 1.0 Skala 1:25000
Funkcja	Tytuł, imię i nazwisko	Specjalność i nr uprawnień	Data i podpis
Projektant	mgr inż. Przemysław Fanselau	Spec. drogowa bez ograniczeń LBS/0011/POOD/ 10	Luty 2022r.
Asystent Projektanta	mgr inż. Adrian Borowski	Spec. drogowa bez ograniczeń WKP/0233/OWOD/07	Luty 2022r.

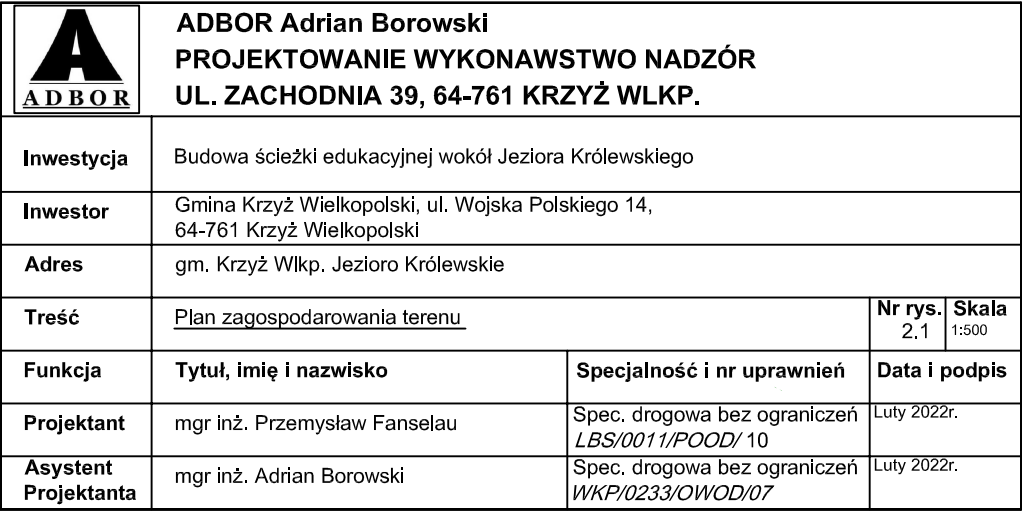

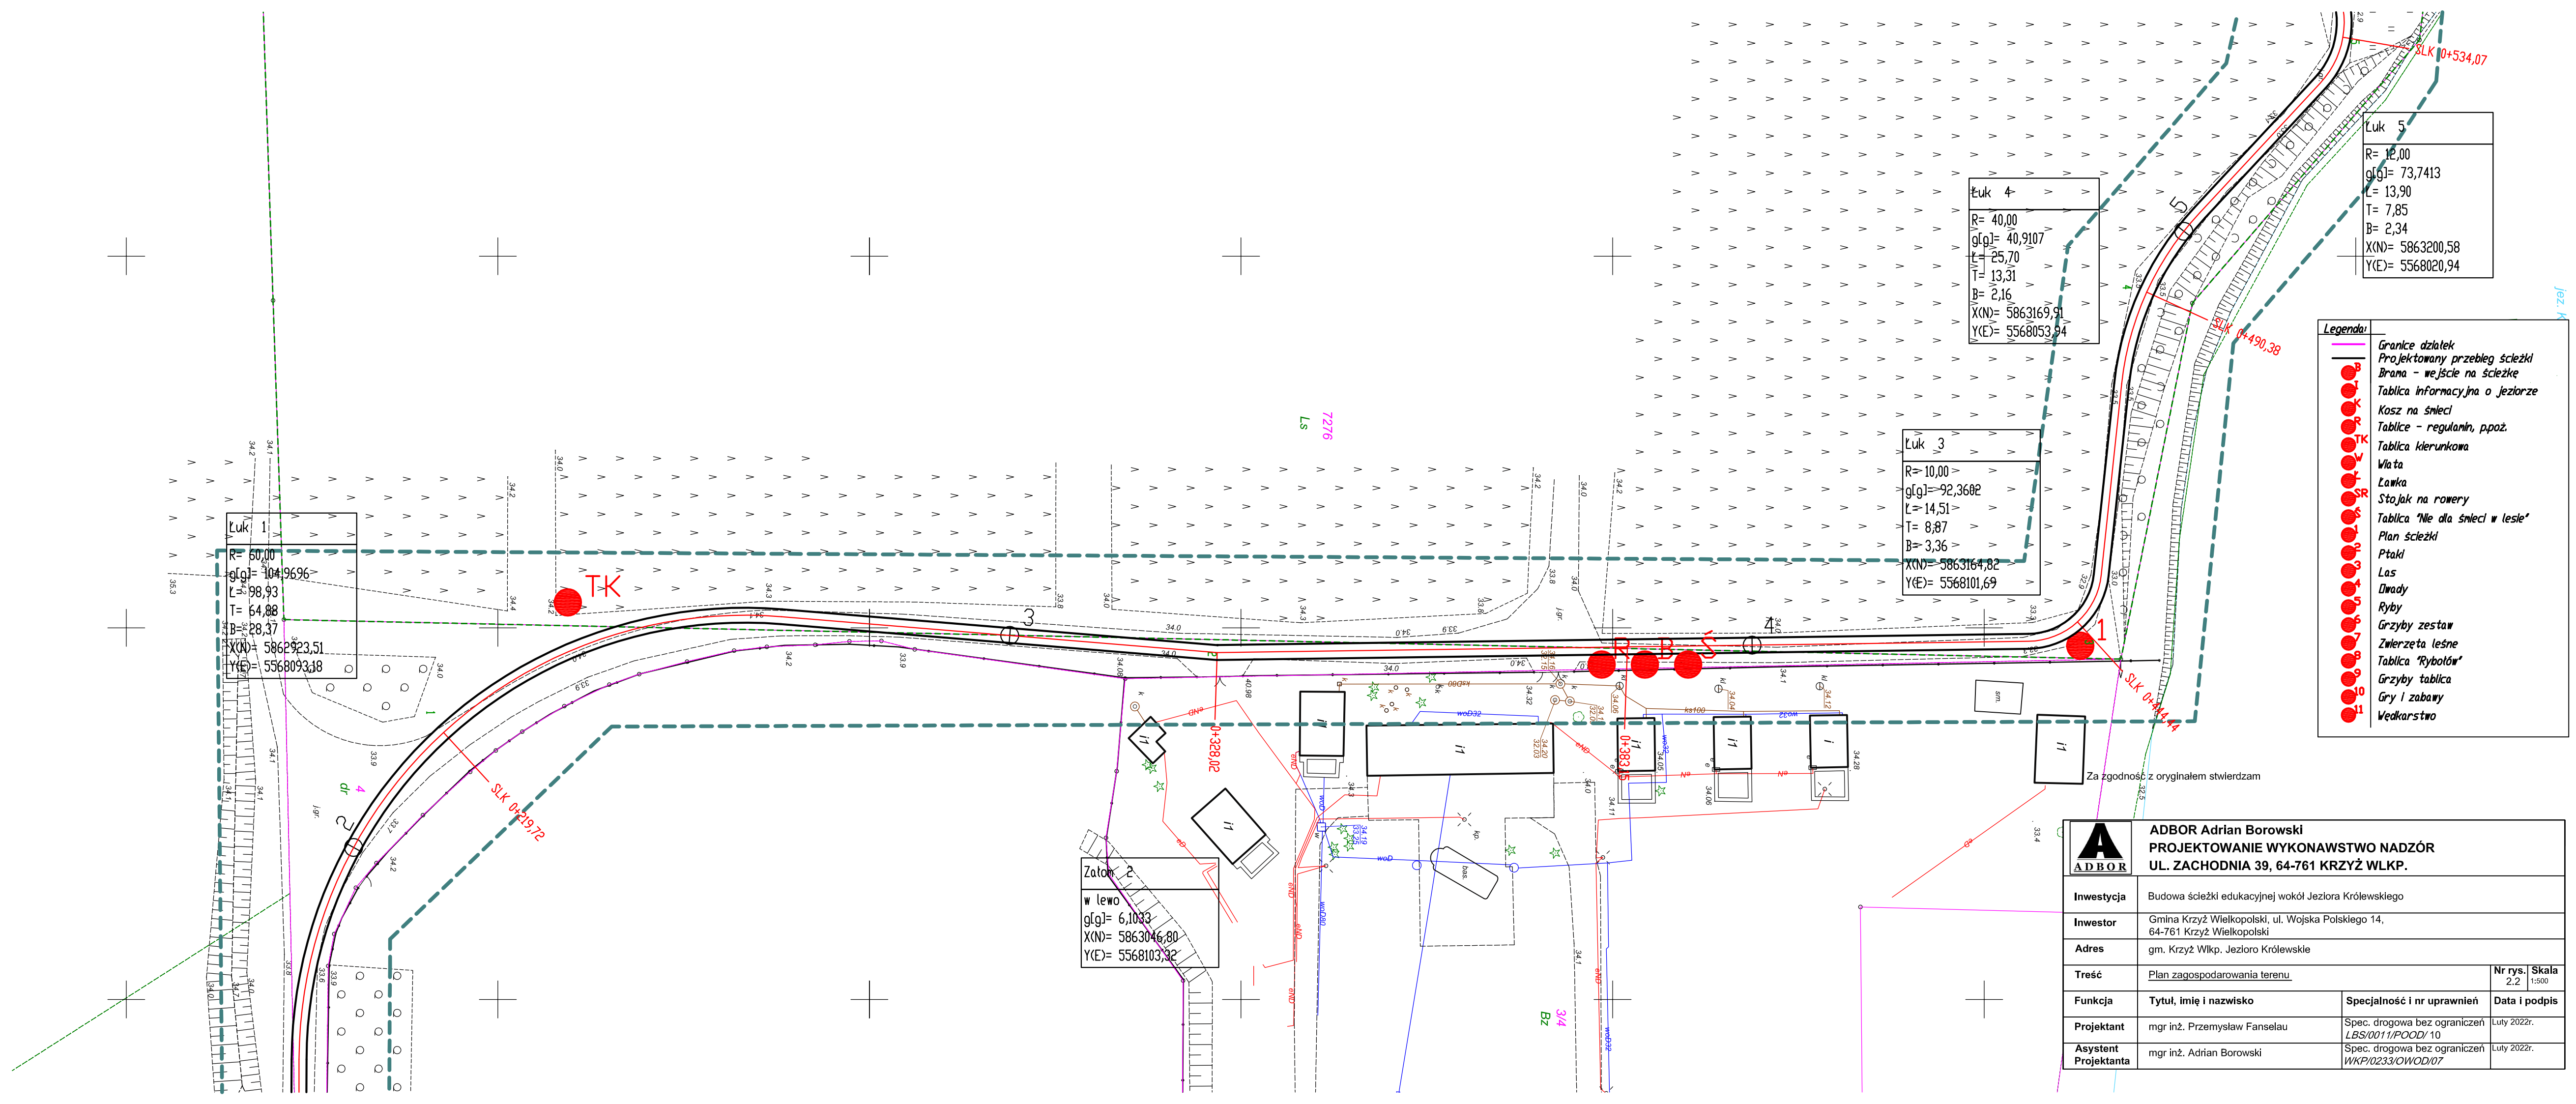

Luk 1  
R= 50,00  
g[g]= 104,9696  
L= 98,93  
T= 64,88  
B= 28,37  
X(N)= 5862923,51  
Y(E)= 5568093,38


Luk 4  
R= 40,00  
g[g]= 40,9107  
L= 25,70  
T= 13,31  
B= 2,16  
X(N)= 5863169,91  
Y(E)= 5568053,94


Luk 3  
R= 10,00  
g[g]= 92,3602  
L= 14,51  
T= 8,87  
B= 3,36  
X(N)= 5863164,82  
Y(E)= 5568101,69

Luk 5  
R= 12,00  
g[g]= 73,7413  
L= 13,90  
T= 7,85  
B= 2,34  
X(N)= 5863200,58  
Y(E)= 5568020,94

Zalot 2  
w lewo  
g[g]= 6,1033  
X(N)= 5863046,80  
Y(E)= 5568103,32


- Legenda:**
- Granice dzialek
  - Projektowany przebieg ścieżki
  - Brama - wejście na ścieżkę
  - Tablica informacyjna o jeziorze
  - Kosz na śmieci
  - Tablice - regulamin, p.poz.
  - Tablica kierunkowa
  - Włata
  - Lawka
  - Stojak na rowery
  - Tablica 'Nie dla śmieci w lesie'
  - Plan ścieżki
  - Ptaki
  - Las
  - Dławy
  - Ryby
  - Grzyby zestaw
  - Zwierzęta leśne
  - Tablica 'Rybołów'
  - Grzyby tablica
  - Gry i zabawy
  - Wędkarstwo

		ADBOR Adrian Borowski PROJEKTOWANIE WYKONAWSTWO NADZÓR UL. ZACHODNIA 39, 64-761 KRZYŻ WŁKP.			
Inwestycja	Budowa ścieżki edukacyjnej wokół Jeziora Królewskiego				
Inwestor	Gmina Krzyż Wielkopolski, ul. Wojska Polskiego 14, 64-761 Krzyż Wielkopolski				
Adres	gm. Krzyż Włkp. Jezioro Królewskie				
Treść	Plan zagospodarowania terenu			Nr rys. 2.2	Skala 1:500
Funkcja	Tytuł, imię i nazwisko		Specjalność i nr uprawnień	Data i podpis	
Projektant	mgr inż. Przemysław Fanselau		Spec. drogowa bez ograniczeń LBS/0011/POOD/ 10	Luty 2022r.	
Asystent Projektanta	mgr inż. Adrian Borowski		Spec. drogowa bez ograniczeń WKPI/0233/OWOD/07	Luty 2022r.	

 

- Legenda:**
- Granice działek
  - Projektowany przebieg ścieżki
  - Brana - wejście na ścieżkę
  - Tablica informacyjna o jeziorze
  - Kosz na śnieci
  - Tablice - regulamin, ppoz
  - Tablica kierunkowa
  - Włata
  - Ławka
  - Stojak na rowery
  - Tablica 'Nie dla śnieci w lesie'
  - Plan ścieżki
  - Ptaki
  - Las
  - Dławy
  - Ryby
  - Grzyby zestaw
  - Zwierzęta leśne
  - Tablica 'Rybołów'
  - Grzyby tablica
  - Gry i zabawy
  - Vegetarstwo


<b>ADBOR Adrian Borowski</b> PROJEKTOWANIE WYKONAWSTWO NADZÓR UL. ZACHODNIA 39, 64-761 KRZYŻ WŁKP.			
Investycja	Budowa ścieżki edukacyjnej wokół Jeziora Królewskiego		
Investor	Gmina Krzyż Wlkpolski, ul. Wojska Polskiego 14,		
Adres	gm. Krzyż Wlkp. Jezioro Królewskie		
Treść	Plan zagospodarowania terenu.	Nr rys.	Skala
Funkcja	Tytuł, imię i nazwisko	Specjalność i nr uprawnień	Data i podpis
Projektant	mgr inż. Przemysław Farselau	Spec. drogowo bez ograniczeń LBS/001/P/000/10	Luty 2022.
Asystant Projektanta	mgr inż. Adrian Borowski	Spec. drogowo bez ograniczeń WKP/0233/OWOD/07	Luty 2022.

 

	ADBOR Adrian Borowski PROJEKTOWANIE WYKONAWSTWO NADZÓR UL. ZACHODNIA 39, 64-761 KRZYŻ WLKP.		
	Inwestycja Budowa ścieżki edukacyjnej wokół Jeziora Królewskiego		
	Inwestor Gmina Krzyż Wielkopolski, ul. Wojska Polskiego 14, 64-761 Krzyż Wielkopolski		
	Adres gm. Krzyż Wlkp. Jezioro Królewskie		
	Treść Plan zagospodarowania terenu		Nr rys. i Skala 2.4 1:500
Funkcja	Tytuł, imię i nazwisko	Specjalność i nr uprawnień	Data i podpis
		mgr inż. Przemysław Fanselau Spec. drogową bez ograniczeń LBS/001/POOD/10	
Projektant	mgr inż. Adrian Borowski	Spec. drogową bez ograniczeń WKP/0233/OIWO/07	Luty 2022r.

Za zgodność z oryginałem stwierdzam

Legenda:	
	Granice działek
	Projektowany przebieg ścieżki
	Brama - wejście na ścieżkę
	Tablica Informacyjna o Jeziorze
	Kosz na śnieci
	Tablice - regulamin, ppoz.
	Tablica kierunkowa
	Włata
	Ławka
	Stojak na rowery
	Tablica 'Nie dla śnieci w lesie'
	Plan ścieżki
	Ptaki
	Las
	Źwady
	Ryby
	Grzyby zestaw
	Zwierzęta lesne
	Tablica 'Rybolów'
	Grzyby tablica
	Gry i zabawy
	Wędkarstwo

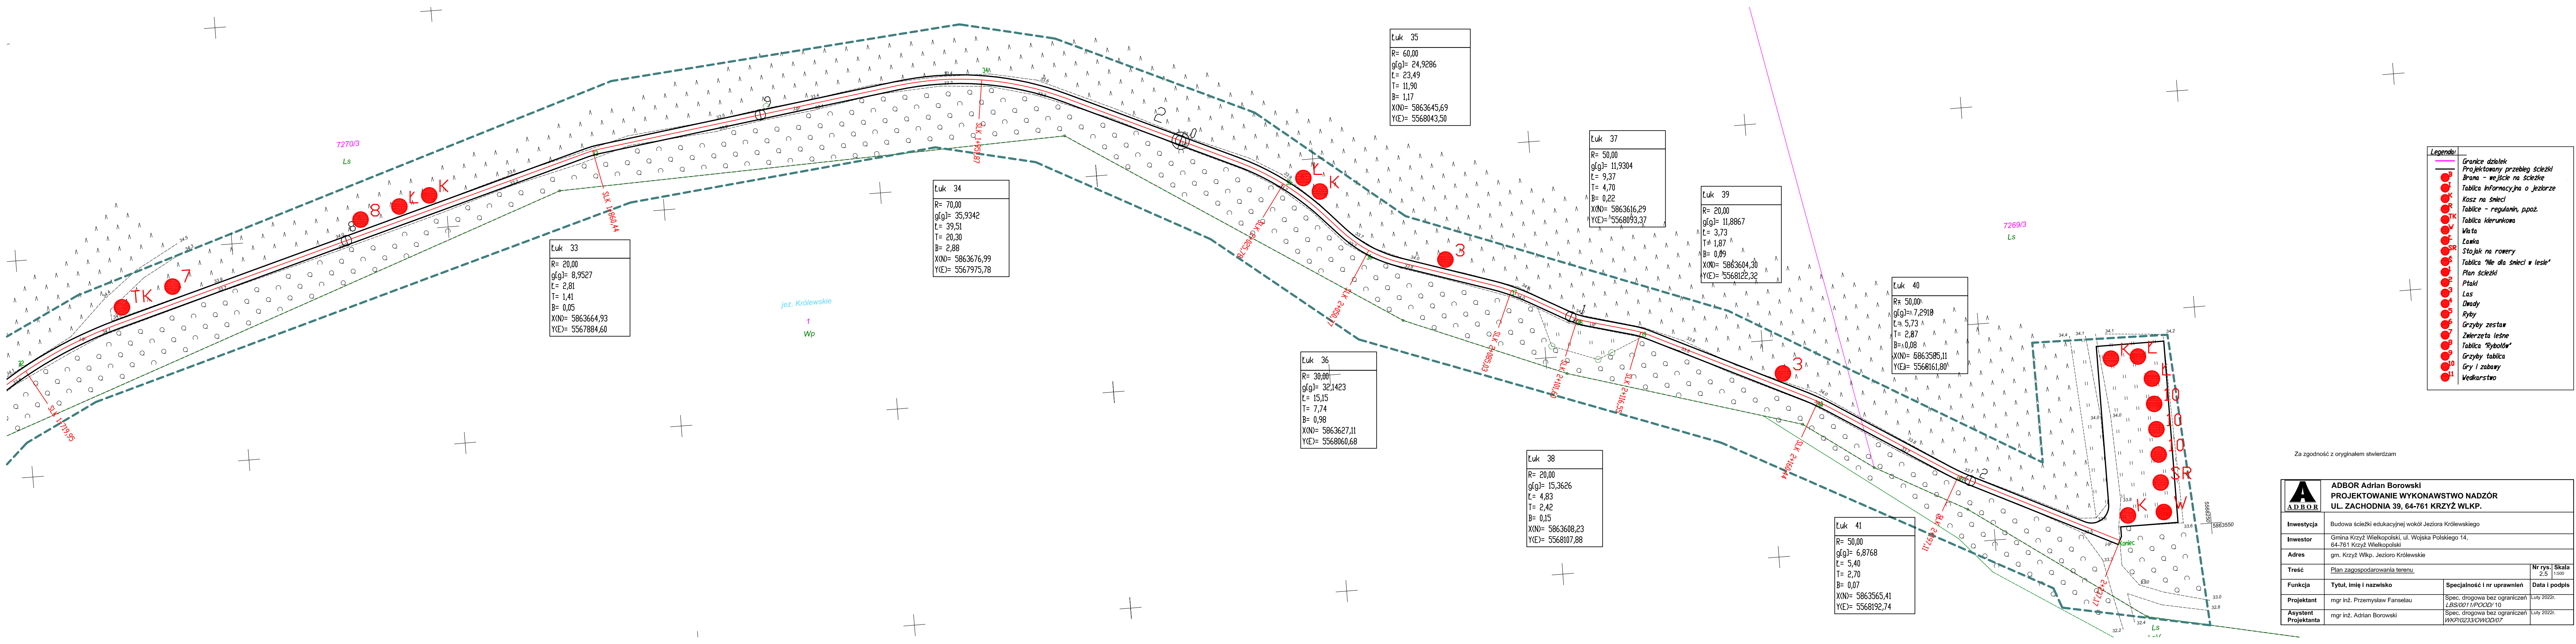

Legenda	
	Granice działek
	Projektowany przebieg ścieżki
	Brana - wejście na ścieżkę
	Tablica informacyjna o Jeziorze
	Kosz na śnieci
	Tablice - regularnin, ppoz.
	Tablica kierunkowa
	Włata
	Stojak na rowery
	Tablica 'Nie dla śnieci w lesie'
	Plan ścieżki
	Ptaki
	Las
	Dłody
	Ryby
	Grzyby zestaw
	Zwierzeta (e)sne
	Tablica 'Rybolów'
	Grzyby tablica
	Gry i zabawy
	Wiedkarstwo

Za zgodność z oryginałem stwierdzam

	ADBOR Adrian Borowski PROJEKTOWANIE WYKONAWSTWO NADZÓR UL. ZACHODNIA 39, 64-761 KRZYŻ WŁKP.		
	Budowa ścieżki edukacyjnej wokół Jeziora Królewskiego		
Inwestycja	Gmina Krzyż Wielkopolski, ul. Wojska Polskiego 14, 64-761 Krzyż Wielkopolski		
Investor	gm. Krzyż Włkp. Jezioro Królewskie		
Adres	Plan zagospodarowania terenu		
Treść			Nr rys. Skala 2,5 1:500
Funkcja	Tytuł, imię i nazwisko	Specjalność i nr uprawnień	Data i podpis
Projektant	mgr inż. Przemysław Fanselau	Spec. drogowa bez ograniczeń LBS/0011/POOD/10	Luty 2022.
Asystent Projektanta	mgr inż. Adrian Borowski	Spec. drogowa bez ograniczeń WKP/0233/OWOD/07	Luty 2022.