


Wykaz pomieszczeń: Budynek - PIĘTRO		
Nr	Nazwa pomieszczenia	Pow. użytkowa
1	SANITARIATY DAMSKIE	18.04 m²
2	SANITARIATY MĘSKIE	18.10 m²
3	ZAPLECZE	18.79 m²
4	SALA DOSWIADCZANIA ŚWIATA	58.27 m²
5	SALA WYPOCZYNKU	38.57 m²
6	SALA REHABILITACYJNA	38.52 m²
7	SZATNIA OPIEKUNÓW	18.79 m²
8	SALA ZABAW	38.27 m²
9	ZAPLECZE	18.80 m²
10	SALA ZABAW	38.52 m²
11	ZAPLECZE GOSPODARCZE	18.78 m²
12	ZAPLECZE GOSPODARCZE	18.80 m²
13	KLATKA SCHODOWA	18.82 m²
14	ŁĄCZNIK - B	21.91 m²
15	Sprzet do ćwiczeń	36.93 m²
16	ARCHIWUM	36.93 m²
17	KORYTARZ KOMUNIKACYJNY	103.14 m²
Razem		578.98 m²

Wykaz pomieszczeń: KLATKA SCHODOWA - PIĘTRO		
Nr	Nazwa pomieszczenia	Pow. użytkowa
18	Klatka schodowa	23.56 m²
Razem		23.56 m²

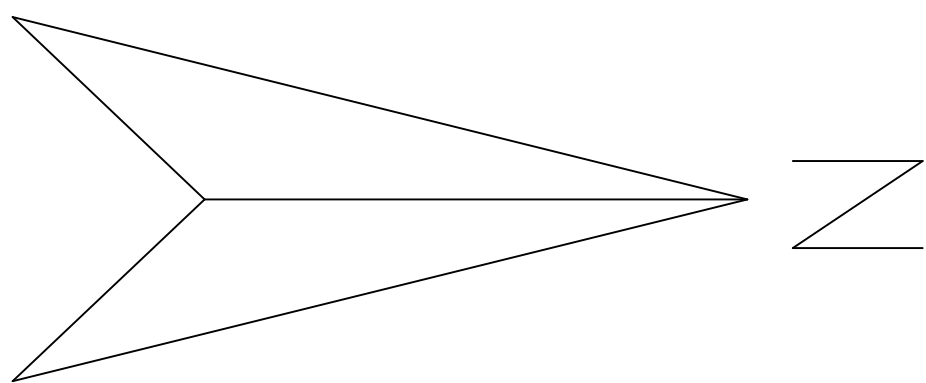

NAZWA OBIEKTU	Rozbudowa o klatkę schodową i przebudowa części budyńku szkolnego na żłobek	
ADRES OBIEKTU	Osiedle 1 Łęczycy, Jednostka ewid. 100401_1 m. Łęczycy, dz. nr ew. 423/69	NR KOSZUNKU 3
ADRES INWESTORA	ul. M. Konopnickiej 14, 99-100 Łęczycy	SKALA 1: 50
INWESTOR	Miasto Łęczycy	DATA Październik 2023 r.
NAZWA RYSUNKU	Rzut piętra / Projekt technologiczny	POZIOM
PROJEKTANT	JACEK KU BIAK upr.bud. GP 8346/11.62.90	