


KAMERY WEWNĘTRZNE  
KAMERY ZEWNĘTRZNE  
KAMERA HANDBLOKOWA

PROJEKTOWANY OTWÓR 25x25 CM,  
15 CM OD STROPU, ZAKOŃCZONY  
TYPOWY KRATKAMI WENTYLACYJNYMI.  
POMIĘDZY KRATKAMI WKŁAD Z  
BLACHY OCYNKOWANEJ

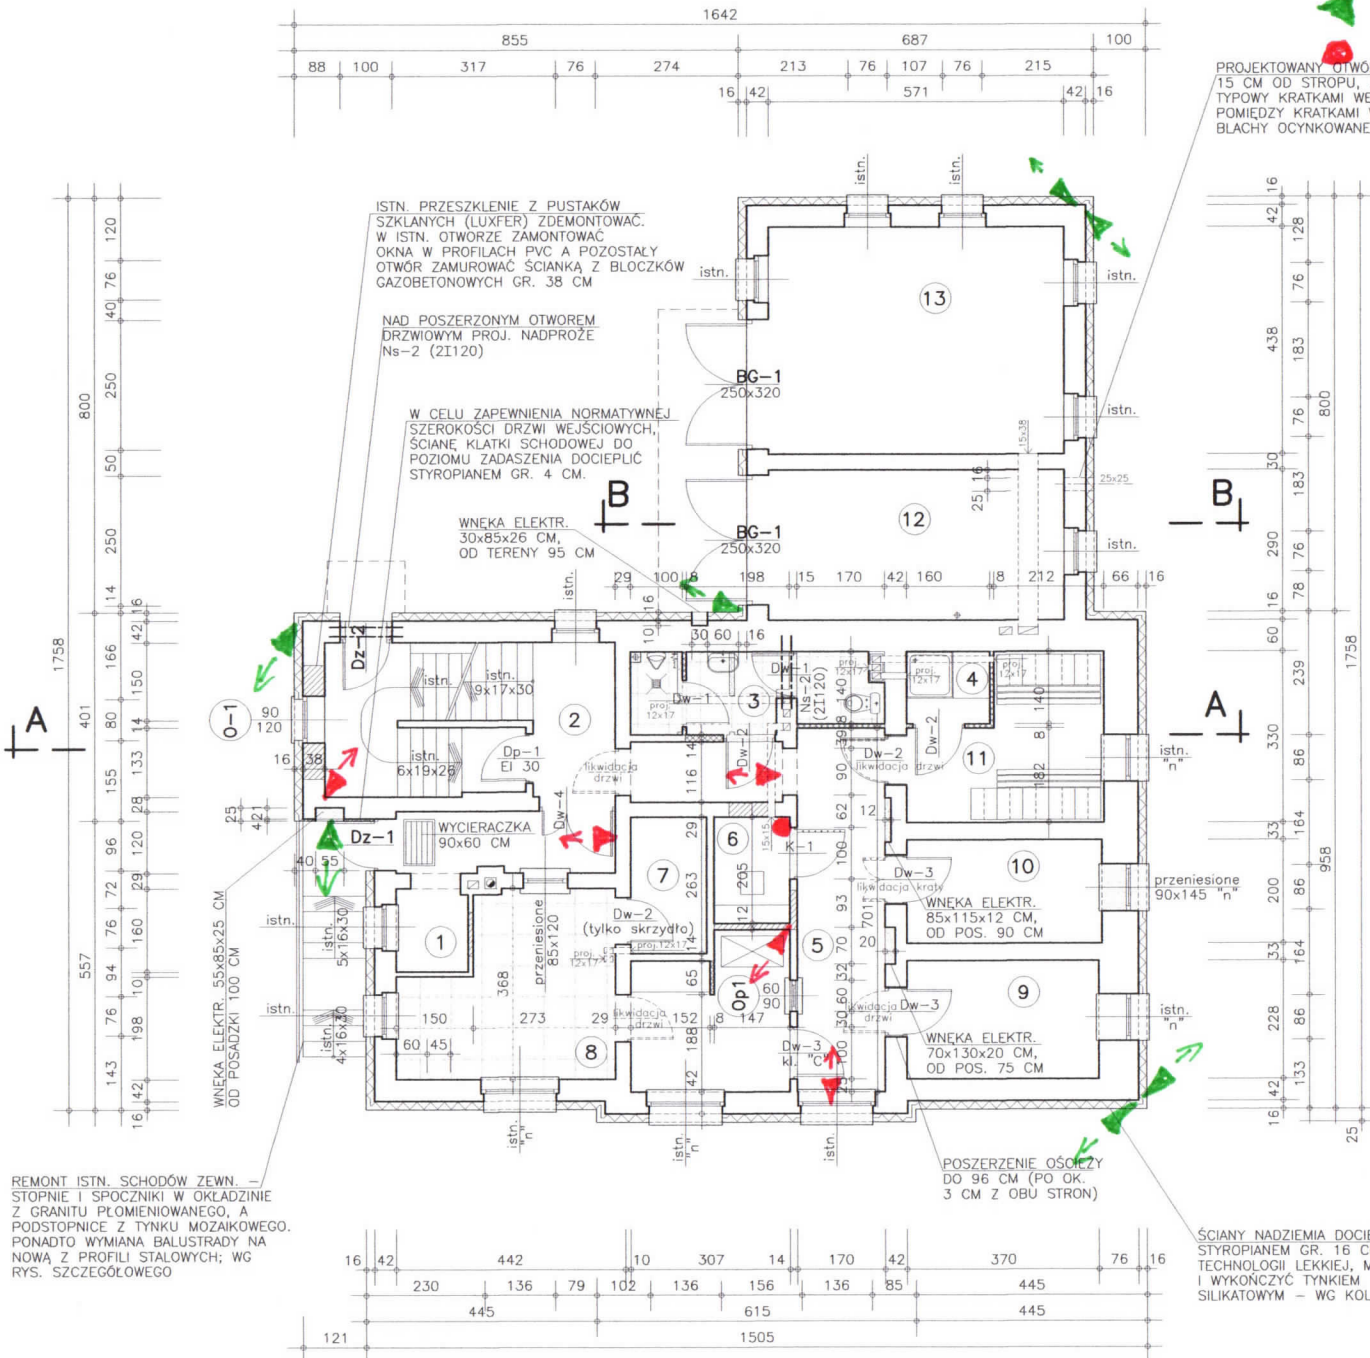

- |                             |                     |         |
|-----------------------------|---------------------|---------|
| 1. KOMUNIKACJA              | Pos. ceram. (proj.) | 7,5 m2  |
| 2. KLATKA SCHODOWA          | Pos. ceram. (proj.) | 16,8 m2 |
| 3. W.C MĘSKI                | Pos. ceram. (proj.) | 7,1 m2  |
| 4. POM. NATRYSKU            | Pos. ceram. (proj.) | 2,2 m2  |
| 5. KOMUNIKACJA WEWN.        | Pos. ceram. (proj.) | 15,6 m2 |
| 6. POKÓJ PRZEJŚCIOWY        | Pos. ceram. (proj.) | 3,0 m2  |
| 7. SERWER                   | Pos. istn.          | 3,8 m2  |
| 8. POM. DYŻURNEGO           | Wykł. PVC (proj.)   | 22,1 m2 |
| 9. POKÓJ BIUROWY            | Wykł. PVC (proj.)   | 8,4 m2  |
| 10. POKÓJ BIUROWY           | Wykł. PVC (proj.)   | 7,5 m2  |
| 11. SZATNIA                 | Wykł. PVC (proj.)   | 11,0 m2 |
| 12. GARAŻ SAMOCHODÓW SŁUŻB. | Pos. istn.          | 16,6 m2 |
| 13. GARAŻ SAMOCHODÓW SŁUŻB. | Pos. istn.          | 25,0 m2 |

RAZEM PARTER Pn=146,6 m2

- ŚCIANY ISTNIEJĄCE
- ŚCIANY OTWORY I WNEKI DO WYBURZENIA
- ŚCIANKI PROJEKTOWANE Z PŁYT GIPS.-KARTON. NA SZKIELECIE STAL.
- PROJ. ZAMUROWANIA ŚCIANKA Z CEGŁY (GAZOBETONU) NA ZAPRAWIE CEM.-WAP.

# RZUT PARTERU


## skala 1:100

REMONT ISTN. SCHODÓW ZEWN. -  
STOPNIE I SPOCZNIKI W OKŁADZINIE  
Z GRANITU PŁOMIENIOWANEGO, A  
PODSTOPNICE Z TYNKU MOZAIKOWEGO.  
PONADTO WYMIANA BALUSTRAZY NA  
NOWĄ Z PROFILI STALOWYCH; WG  
RYS. SZCZEGÓŁOWEGO

ŚCIANY NADZIEMIA DOCIEPIĆ  
STYROPIANEM GR. 16 CM W  
TECHNOLOGII LEKKIEJ, MOKREJ  
I WYKOŃCZYĆ TYNKIEM  
SILIKATOWYM - WG KOLORYSTYKI


PRACOWNIA PROJEKTOWA <b>JAN J. GAJDA</b> mgr inż. arch. 45-131 Opole ul. J. Cygana 4/317 tel. fax.: (0-77) 442-86-18		KOMISARIAT POLICJI LEWIN BRZESKI ul. Kościuszki 47	
PROJEKTANT mgr inż. arch. Jan J. GAJDA		OBJEKT RZUT PARTERU	
OPRACOWAŁ inż. Krzysztof NOSZCZYK	DATA OPRAC. 19/73/Op	RYŚ. NR 03'2013	RYŚ. NR
SPRAWDZIŁ	SKALA RYS. 1:100	3	

- ▲ KAMERY WEWNĘTRZNE
- ▲ KAMERY ZEWNĘTRZNE
- KAMERA WANDALOODPORNA

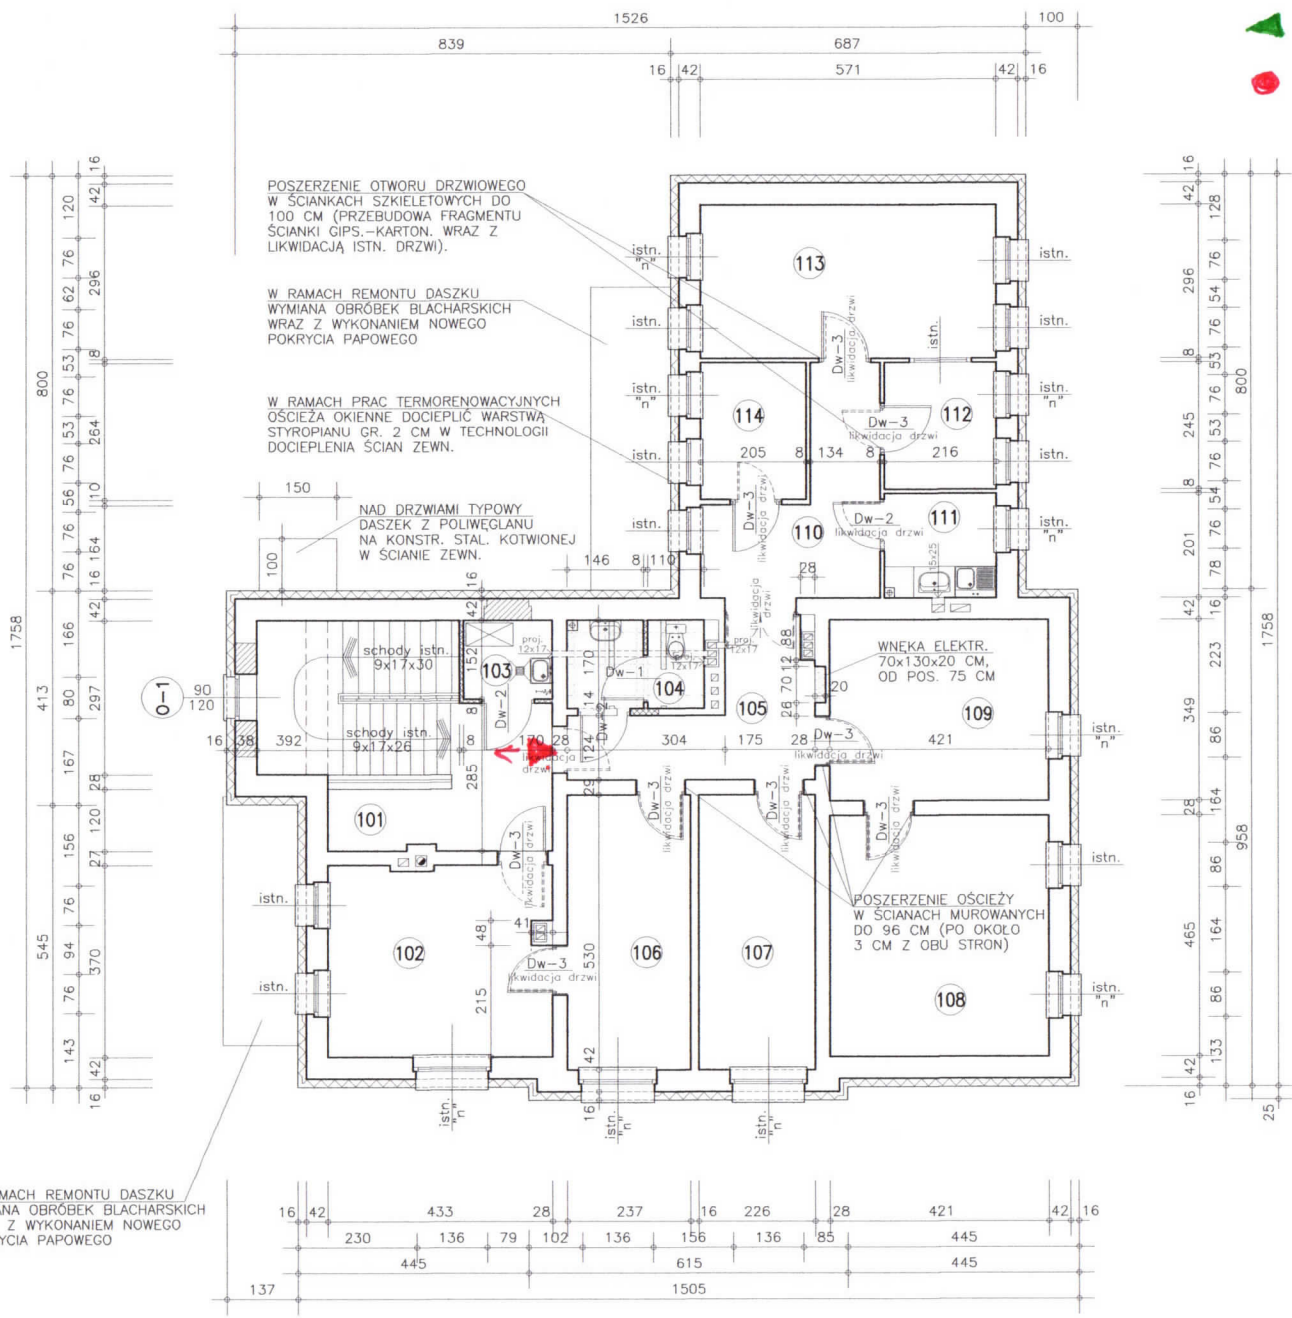

- |                          |                     |         |
|--------------------------|---------------------|---------|
| 101. KLATKA SCHODOWA     | Pos. ceram. (proj.) | 20,4 m2 |
| 102. POKÓJ BIUROWY       | Wykl. PVC (proj.)   | 15,9 m2 |
| 103. POM. PORZĄDKOWE     | Pos. ceram. (proj.) | 2,6 m2  |
| 104. W.C DAMSKI          | Pos. ceram. (proj.) | 4,5 m2  |
| 105. KORYTARZ            | Pos. ceram. (proj.) | 9,4 m2  |
| 106. POKÓJ BIUROWY       | Wykl. PVC (proj.)   | 12,4 m2 |
| 107. POKÓJ BIUROWY       | Wykl. PVC (proj.)   | 12,0 m2 |
| 108. GABINET KOMENDANTA  | Wykl. PVC (proj.)   | 19,6 m2 |
| 109. SEKRETARIAT         | Wykl. PVC (proj.)   | 14,7 m2 |
| 110. KOMUNIKACJA WEWN.   | Wykl. PVC (proj.)   | 9,9 m2  |
| 111. POKÓJ SOCJALNY      | Pos. ceram. (proj.) | 4,3 m2  |
| 112. POKÓJ ODSŁUCHU/XERO | Wykl. PVC (proj.)   | 5,3 m2  |
| 113. POKÓJ BIUROWY       | Wykl. PVC (proj.)   | 16,9 m2 |
| 114. MAGAZYN PODRĘCZNY   | Wykl. PVC (proj.)   | 5,4 m2  |

RAZEM I PIĘTRO Pn=153,3 m2

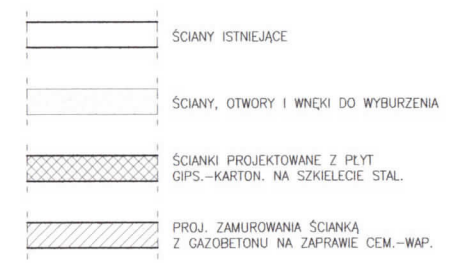

# RZUT I PIĘTRA

## skala 1:100

PRACOWNIA PROJEKTOWA <b>JAN J. GAJDA</b> mgr inż. arch. 45-131 Opole ul. J. Cygana 4/317 tel. fax.: (0-77) 442-86-18		KOMISARIAT POLICJI LEWIN BRZESKI ul. Kościuszki 47	
PROJEKTANT mgr inż. arch. Jan J. GAJDA		DATA OPRAC. 19/73/Op	
OPRACOWAŁ inż. Krzysztof NOSZCZYK		RYC. NR 03'2013	
SPRAWDZIŁ		SKALA RYS. 1:100	
		<b>4</b>	