


RZUT DACHU
- STAN ISTNIEJĄCY -
SKALA 1:100

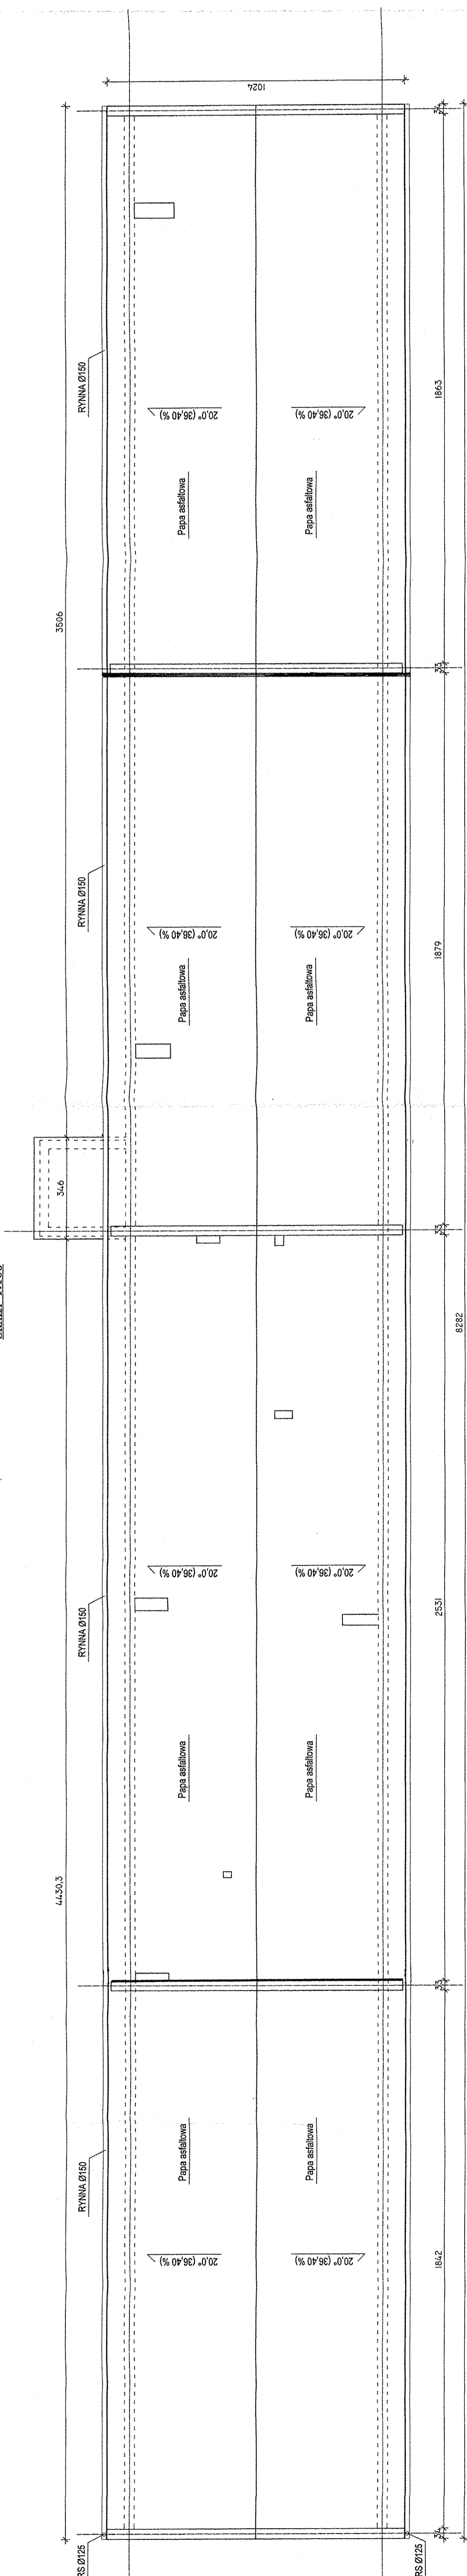

BUDYNEK DO ROZBIÓRKI

BUDYNEK DO ZACHOWANIA

TEMA: ROZBIÓRKA BYLEGO BUDYNKU PRZEDSZKOLA	
LOKALIZACJA: Redzikowo dz. nr. 43/66 Gmina Sulpsk Sulpsk ul. Sportowa 34	NR RYS.: 3
BRANŻA: KONSTRUKCYJNA	
SKALA: 1:100	DATA: 01. 2022
RZUT DACHU	
PROJEKTOWAŁ: Michał Kaniowski UPN: UAN/8436/680/84 W SPRAWDZENIU: Katarzyna Jędrzejczyk	
BIURO PROJEKTOW "ATUT" SP. Z O.O., 76-200 SULPSK UL. DWORSKIEGO 4E 59 84 555 44	