



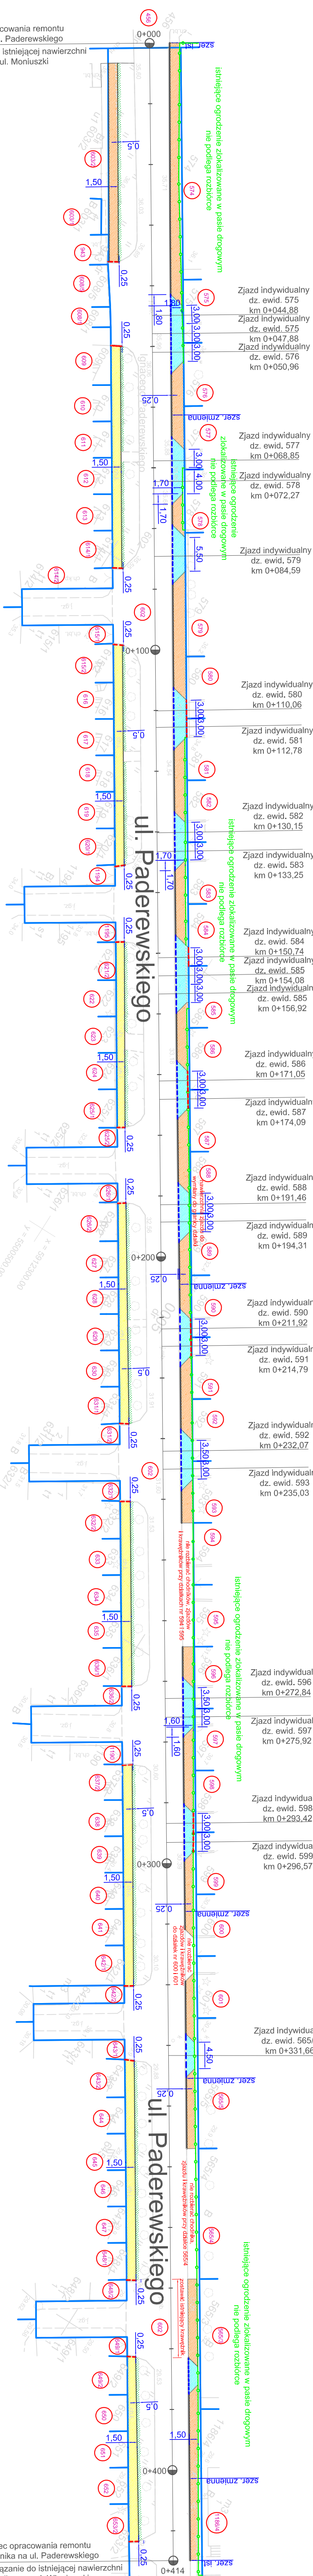

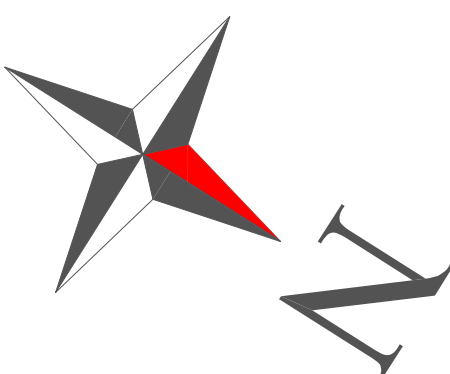








ul. Moniuszki



ul. Wieniawskiego



	nawierzchnia otoczona z kosieli betonowej, kolory szarego (na posypce cementowo-piaskowej)
	nawierzchnia otoczona z kosieli betonowej kolory szarego (na piasku) konstrukcja
	nawierzchnia zgrzewo z kosieli betonowej / kolodny granitowy
	naprawa blumenzett jezdnj ul. Podrewnskiego na ser, mm, 25cm (przy Krawczyku)
	trawnik
	Krawczyk betonowy drogowy wysypisko 15x30cm z rzadzi skos 9/12cm, swiatlo krawczyznka 6-24cm
	swiatlo krawczyznka granadzowy 15x22cm, swiatlo krawczyznka 3cm
	obrotowa betonowa 8x20cm, swiatlo 1 cm
	granica dzialek
	siniejsze ogrodzenie w pasie drogowym
	numery dzialek

LEGENDA

Nazwa i adres inwestora: Gmina Miasto Stargard ul. Stefana Hełmana Czarneckiego 17 73-110 Stargard	
Nazwa i adres obiektu: Wymiana nawierzchni chodnika w pa- drogowym ul. Paderewskiego w Stargardzie, na odcinku od ul. Moniuszki do ul. Wienawskiego, dz. nr 456 i 602 - obręb 0005, m. Starg- jednostka ewidencyjna: 3214/01_1	
Opracował: mgr inż. Piotr Patyk	
Tytuł rysunku: Projekt zagospodarowania terenu	
Branża: Drogiowa	Skala: 1:500
Data: luty 2022 r.	
Nr r. r.	
2	