

woj. łódzkie
pow. zgierski
gmina Parzęczew 102007_2
obręb Chociszew 102007_2.0003
działka 174
KERG 6640.2224.2021

Mapa do celów projektowych

Skala 1 : 500

Pracowano na podstawie mapy zasadniczej gminy gierz sekcja 112.324.10, 112.324.15, 6.012.24

Układ 2000 - danych z ewidencji gruntów obręb Chociszew oraz pomiaru własnego z maja 2021 r.

Układ 2000 - poziom odniesienia: 60

Waga: Przy opracowywaniu mapy nieuwzględniono służebności gruntowych.

Nie wklucza się istnienia w terenianych przewodów, o których brak jest informacji w istniejących branżach. Wynika to z zaszłości historycznych lub niedopełnienia przepisów zgłaszania inwentaryzacji.

Ustawa Prawo Geodezyjne i Kartograficzne z 2020.276, pozycja 782

Przedsiębiorstwo Usługowe

Magdalena Kubiś

95-100 Zgierz ul. Długa 44/46 lokal 5

tel. 604 97 87 63

Geodeja uprawniony

Magdalena Kubiś

Rej.G.U.G. i K. 182.36

Zgierz, dn. 20.05.2021 r.

L.k.s.rob. 1015

LEGENDA



Projektowana nawierzchnia



Projektowany krawężnik



Fakturna nawierzchnia z kostkami




Nakładki krawężnikowe na schody - kontrastowe



Projektowany przepust do wymiany



Projektowane obrzeże

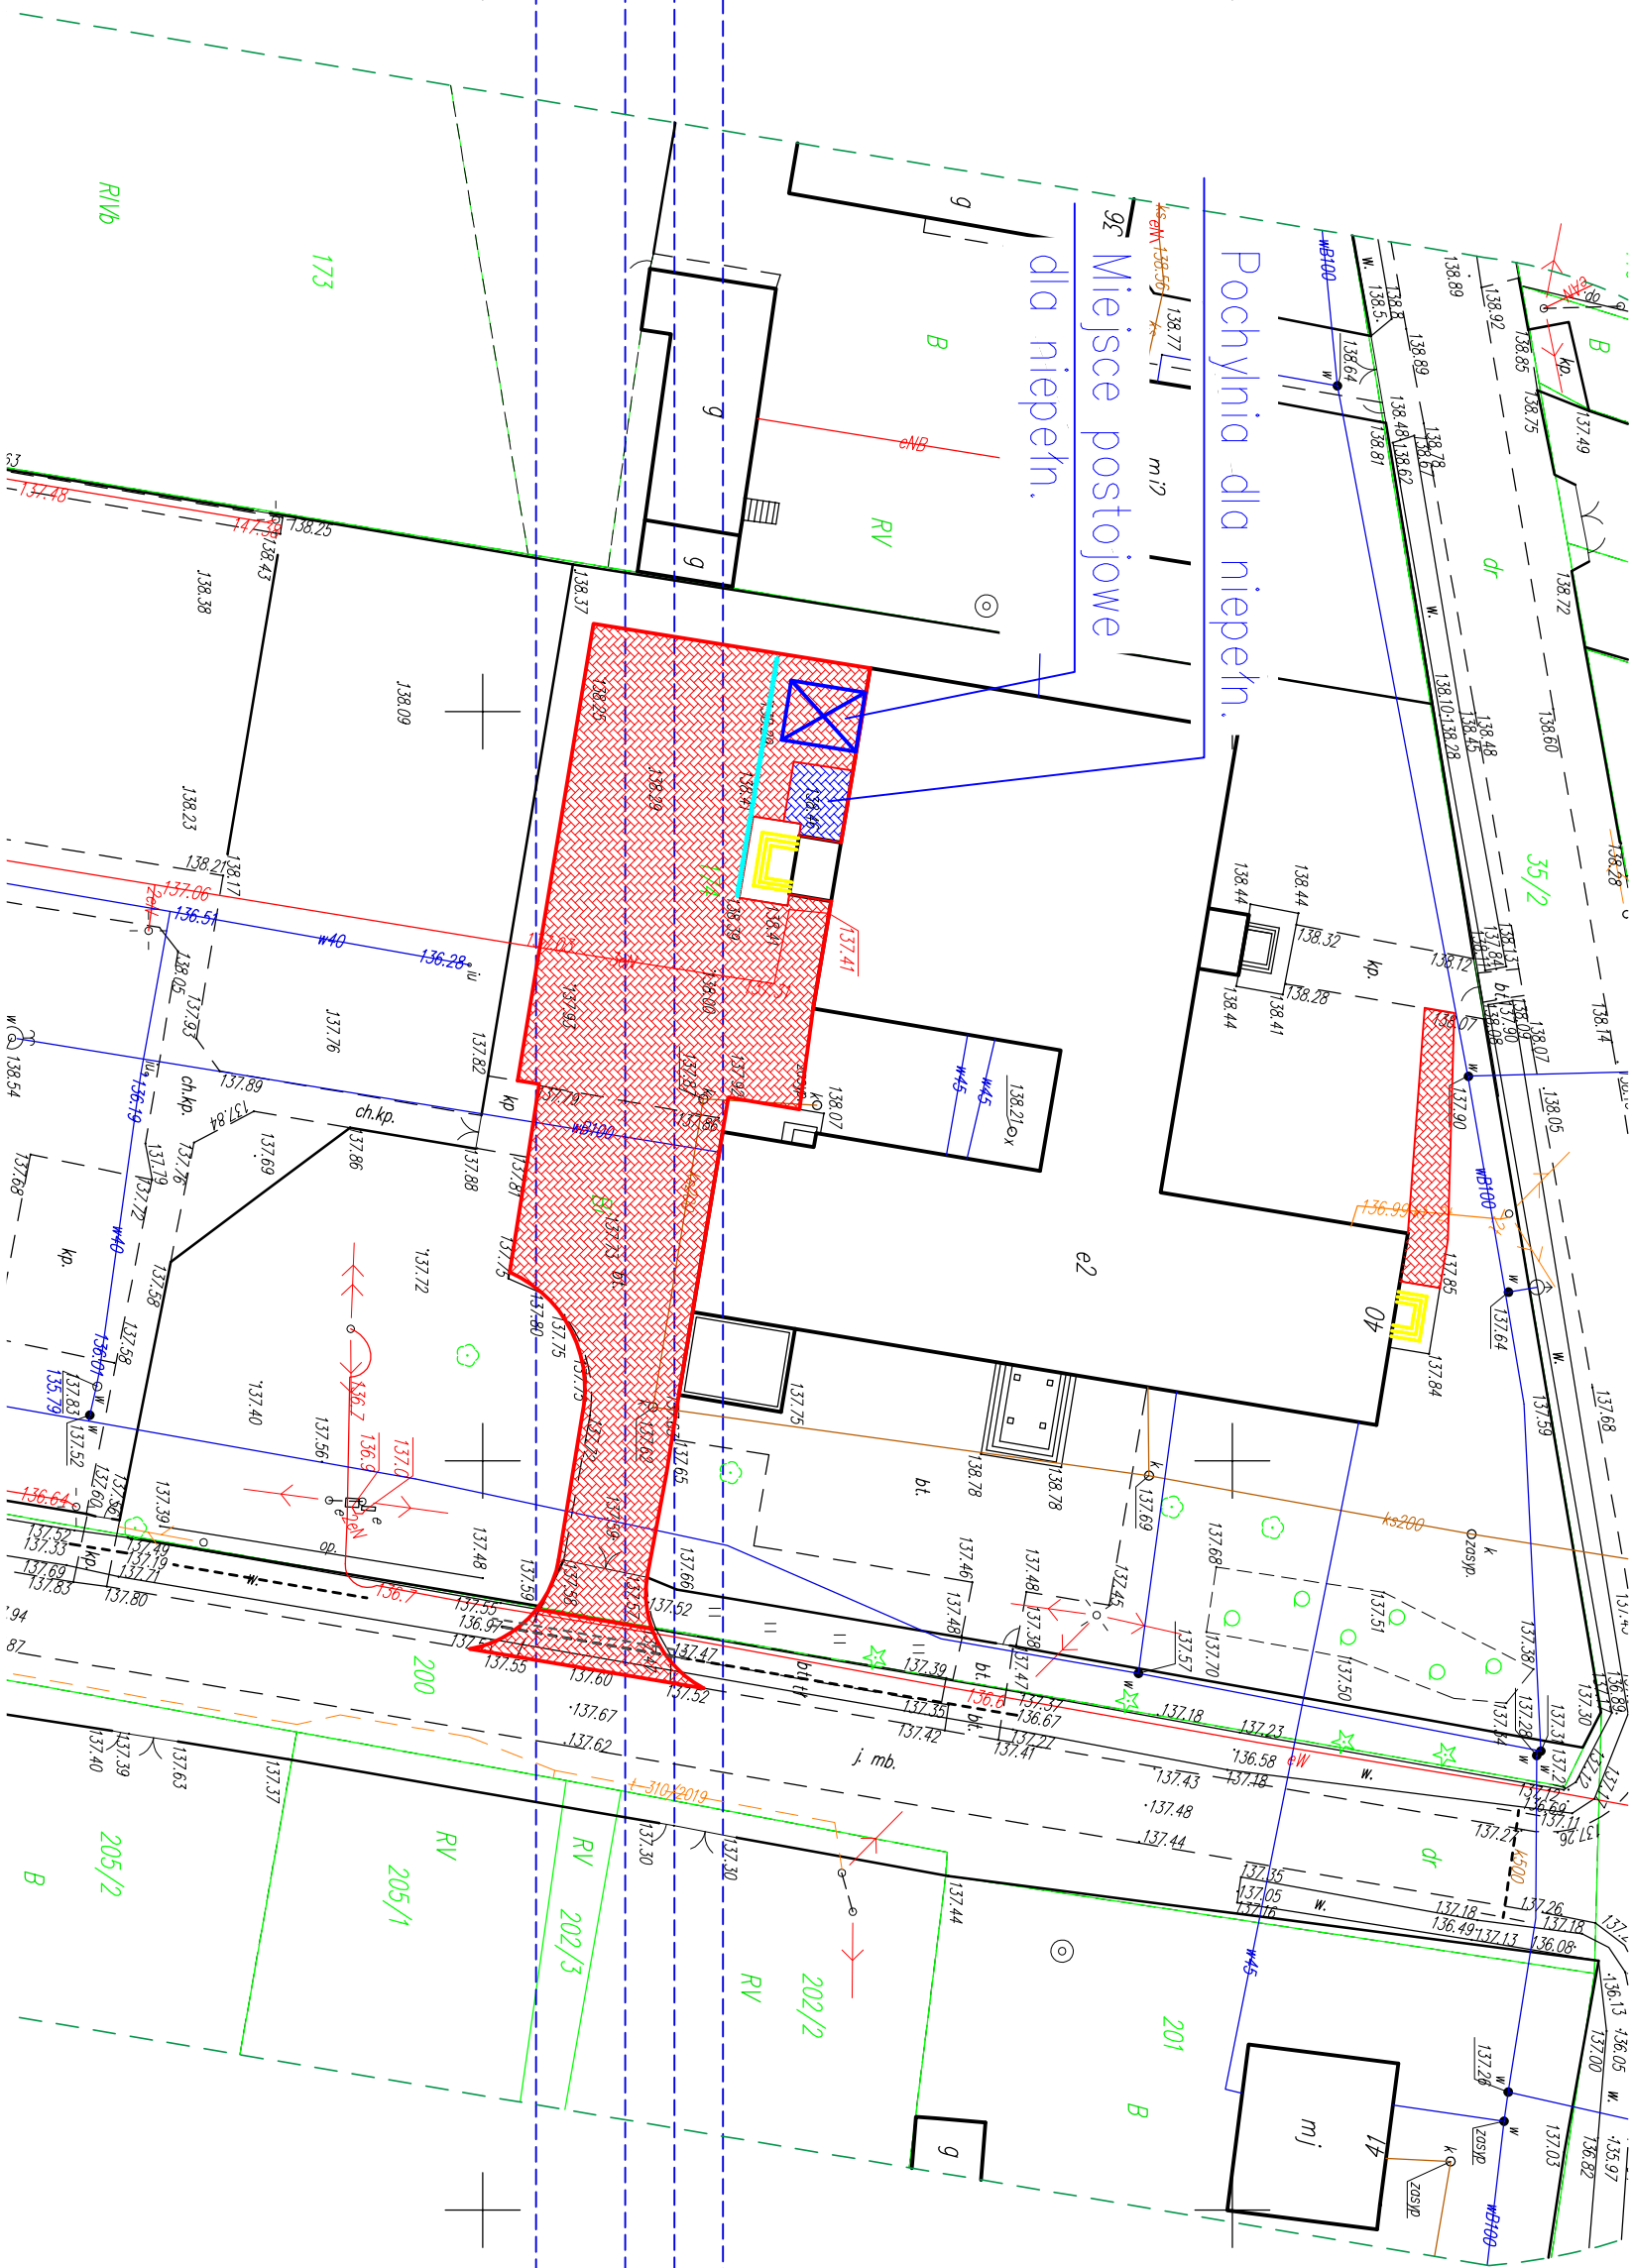

Firma Drogową Projektowo - Wykonawca MAG -BUD Piotr Grzyb 95 - 035 Ozorków, Helenów 28 tel. 605-563-665	
Temat: "Zagospodarowanie terenu przy Szkole Podstawowej w Chociszewie - dostosowanie do potrzeb osób z niepełnoprawnościami" - PROJEKT ZAGOSPODAROWANIA TERENU	Październik 2023r.
	SKALA 1: 500
Investor: Gmina Parzęczew ul. Półdłowa 1 95-045 Parzęczew	Rys. Nr 2
Opracował:	