


2AŁ.3
6/2;1

43/5
Wp
rz. Brda

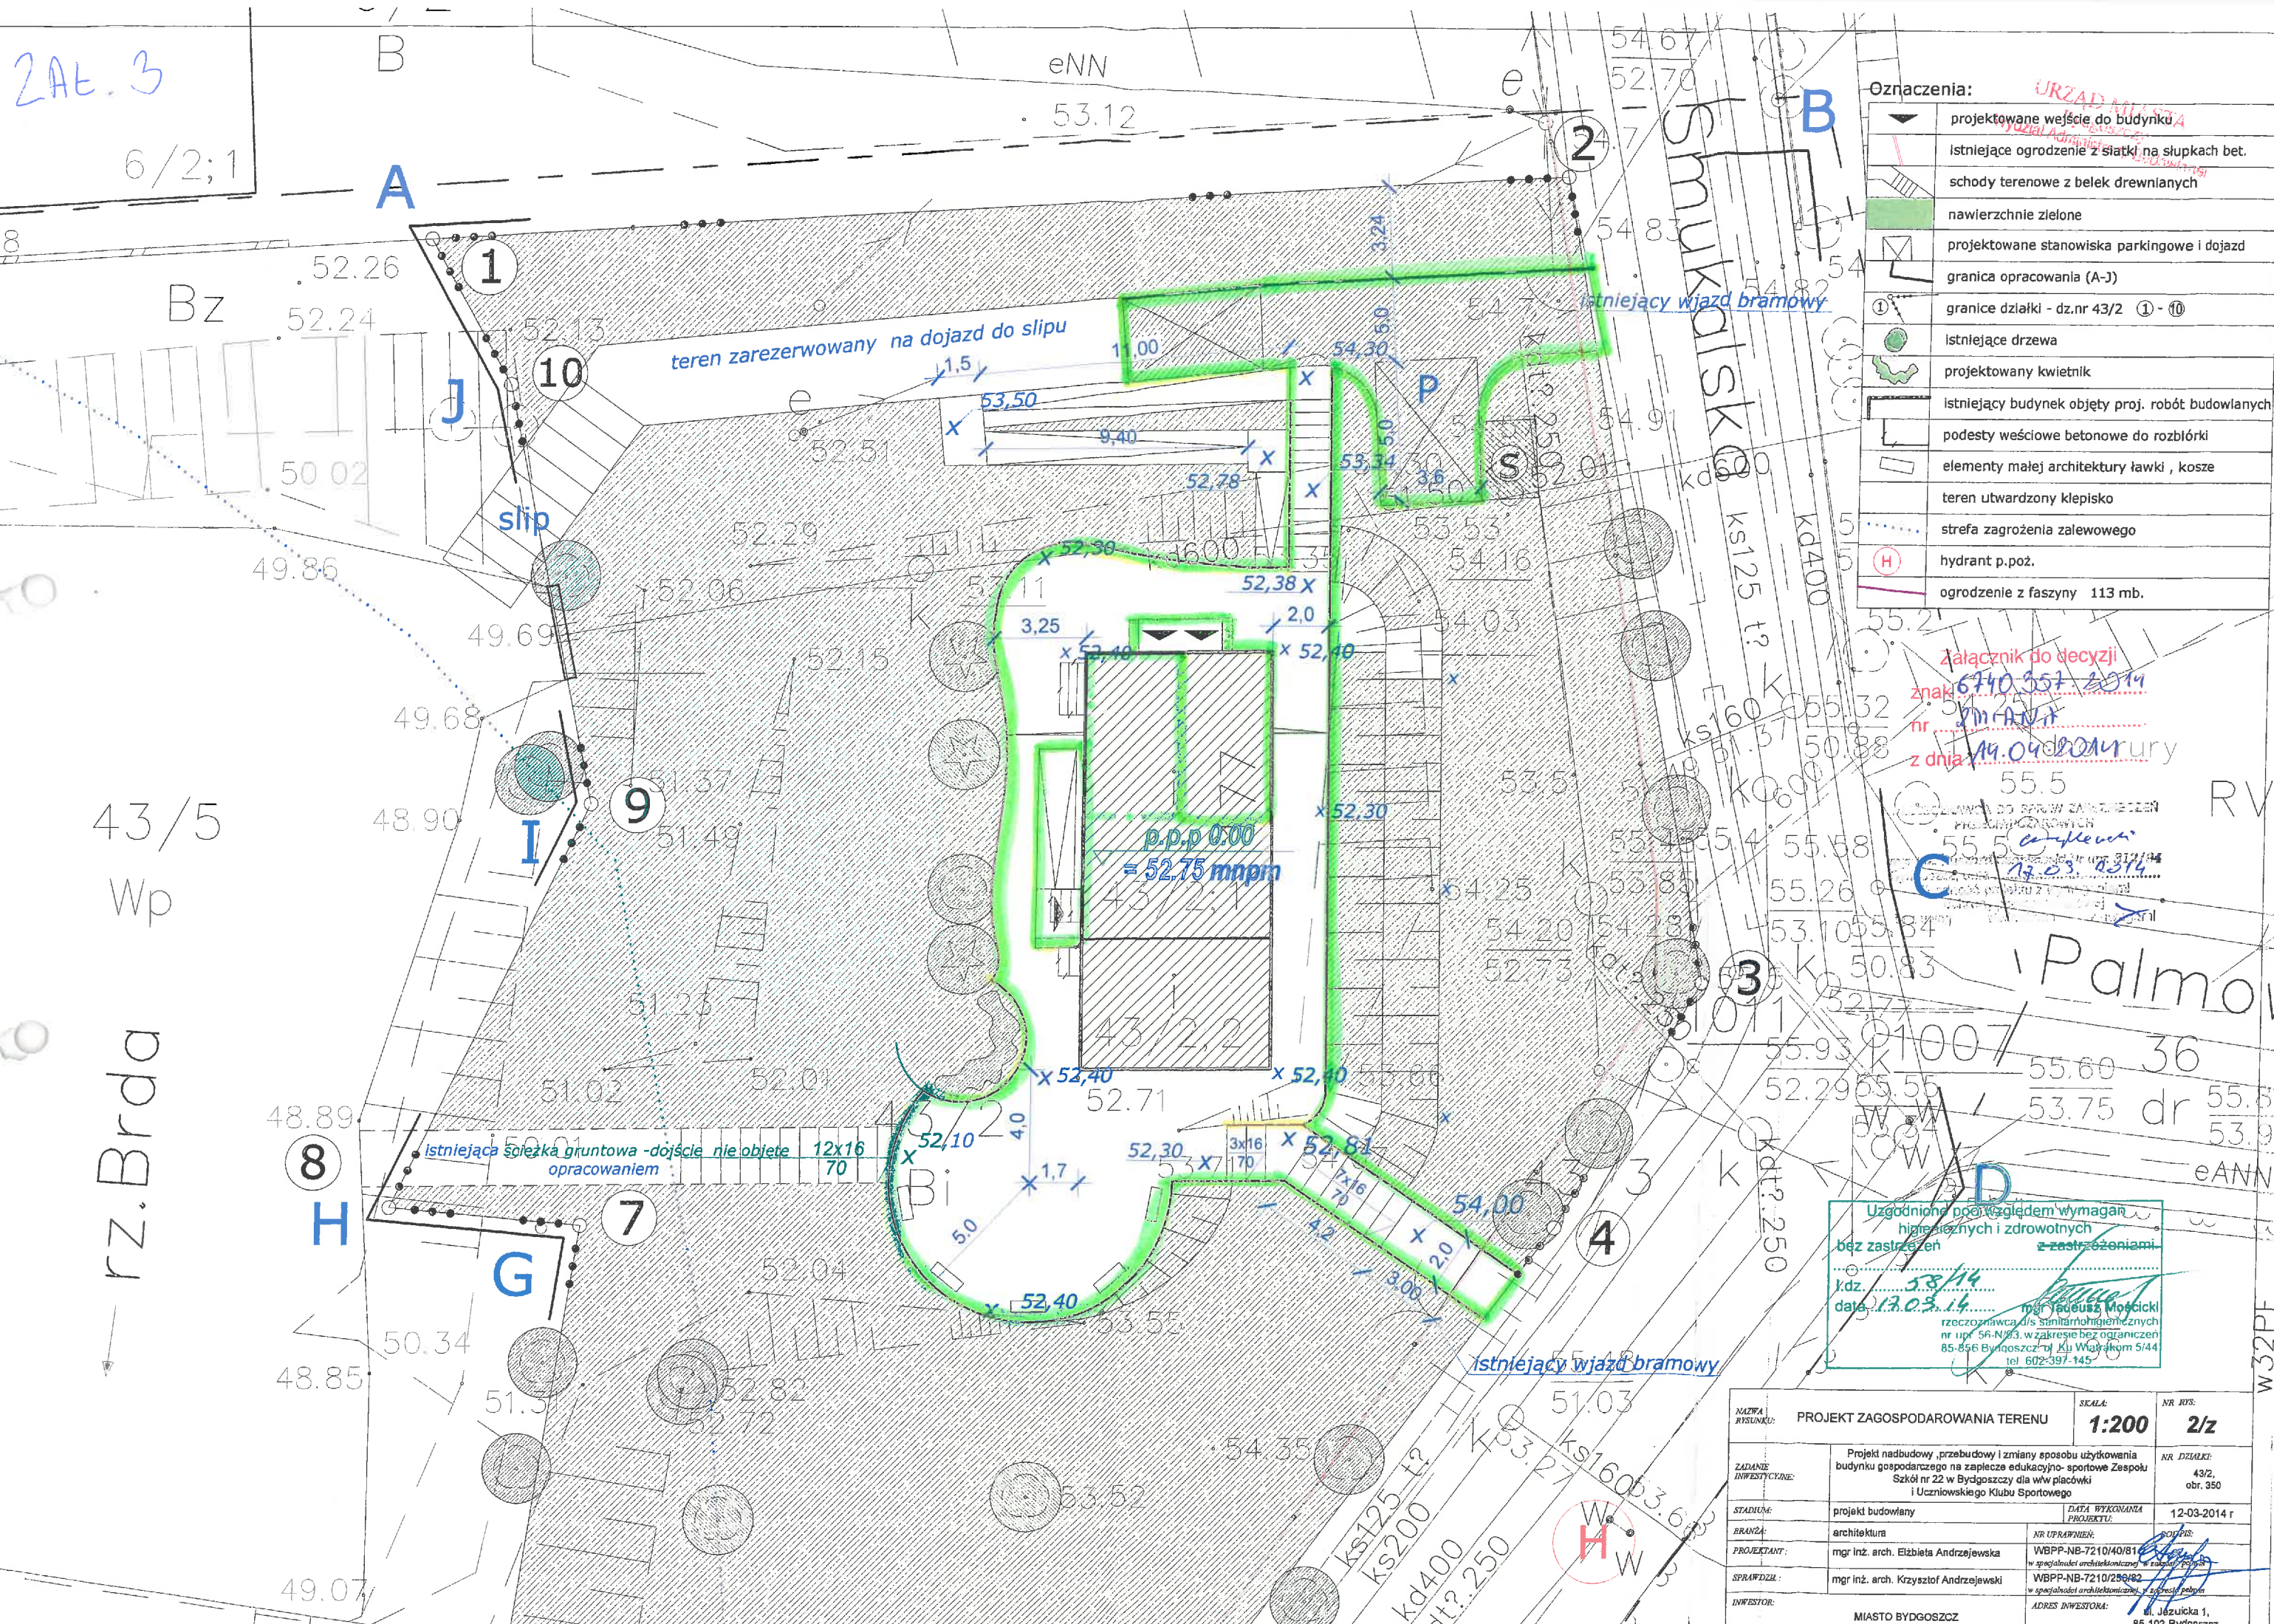

Oznaczenia:

	projektowane wejście do budynku
	istniejące ogrodzenie z siatki na słupkach bet.
	schody terenowe z belek drewnianych
	nawierzchnie zielone
	projektowane stanowiska parkingowe i dojazd
	granica opracowania (A-J)
	granice działki - dz.nr 43/2 ① - ⑩
	istniejące drzewa
	projektowany kwiatnik
	istniejący budynek objęty proj. robót budowlanych
	podesty wejściowe betonowe do rozbiórki
	elementy małej architektury ławki, kosze
	teren utwardzony klepisko
	strefa zagrożenia zalewowego
	hydrant p.poż.
	ogrodzenie z faszyny 113 mb.

Załącznik do decyzji
znak 6740.357.2014
nr 51/2014
z dnia 14.04.2014 r.

REGULAMIN DO SPRAW ZAKRESU
PROJEKTOWANIA
C
13.03.2014

Uzgodnione pod względem wymagań
higienicznych i zdrowotnych
bez zastrzeżeń z zastrzeżeniami
k.dz. 53/14
data 13.03.14
mgr Jacek M. Mostki
rzeczoznawca ds. sanitarnohigienicznych
nr upr. 56-N/83, w zakresie bez ograniczeń
85-856 Bydgoszcz, ul. Kł. Władysława 5/44
tel. 602-397-145

NAZWA RYSUNKU:	PROJEKT ZAGOSPODAROWANIA TERENU	SKALA:	1:200	NR RYS.:	2/z
ZADANIE INWESTYCYJNE:	Projekt nadbudowy, przebudowy i zmiany sposobu użytkowania budynku gospodarczego na zaplecze edukacyjno-sportowe Zespołu Szkół nr 22 w Bydgoszczy dla w/w placówki i Uczniowskiego Klubu Sportowego	NR DZIAŁKI:	43/2	obr. 950	
STADIUM:	projekt budowlany	DATA WYKONANIA PROJEKTU:	12-03-2014 r.		
BRANŻA:	architektura	NR UPRAWNIENI:	WBPP-NB-7210/40/81	RODZAJ:	
PROJEKTANT:	mgr inż. arch. Elżbieta Andrzejewska				
SPRAWDZIŁ:	mgr inż. arch. Krzysztof Andrzejewski		WBPP-NB-7210/29/82		
INWESTOR:	MIASTO BYDGOSZCZ	ADRES INWESTORA:	ul. Jezuitcka 1, 85-102 Bydgoszcz		

Zat. 3


URZĄD MIASTA
Bydgoszcz
Wydział Administracji Budowlanej

przebudowa pomieszczeń objęta Decyzją Nr 1306/2013 z dnia 10.12.2013 r
pomieszczenia objęte wnioskiem o zmianę sposobu użytkowania

pomieszczenie objęte wnioskiem przebudowy,
nadbudowy i zmiany sposobu użytkowania

WZKŁADANIE OD SIŁY ZABEZPIECZEŃ
PRACOWNICZYCH
13.05.2014

Uzgodniono pod względem wymagań
higienicznych i zdrowotnych
bez zastrzeżeń z zastrzeżeniami
I.dz. 58/14
data 17.03.14
mgr inż. Tadeusz Mosicki
rzeszowski d/s sanitarnohigienicznych
nr upraw. 56-N/93, w zakresie bez ograniczeń
85-656 Bydgoszcz ul. Ku Wałtrakom 5/44
tel. 602-397-145

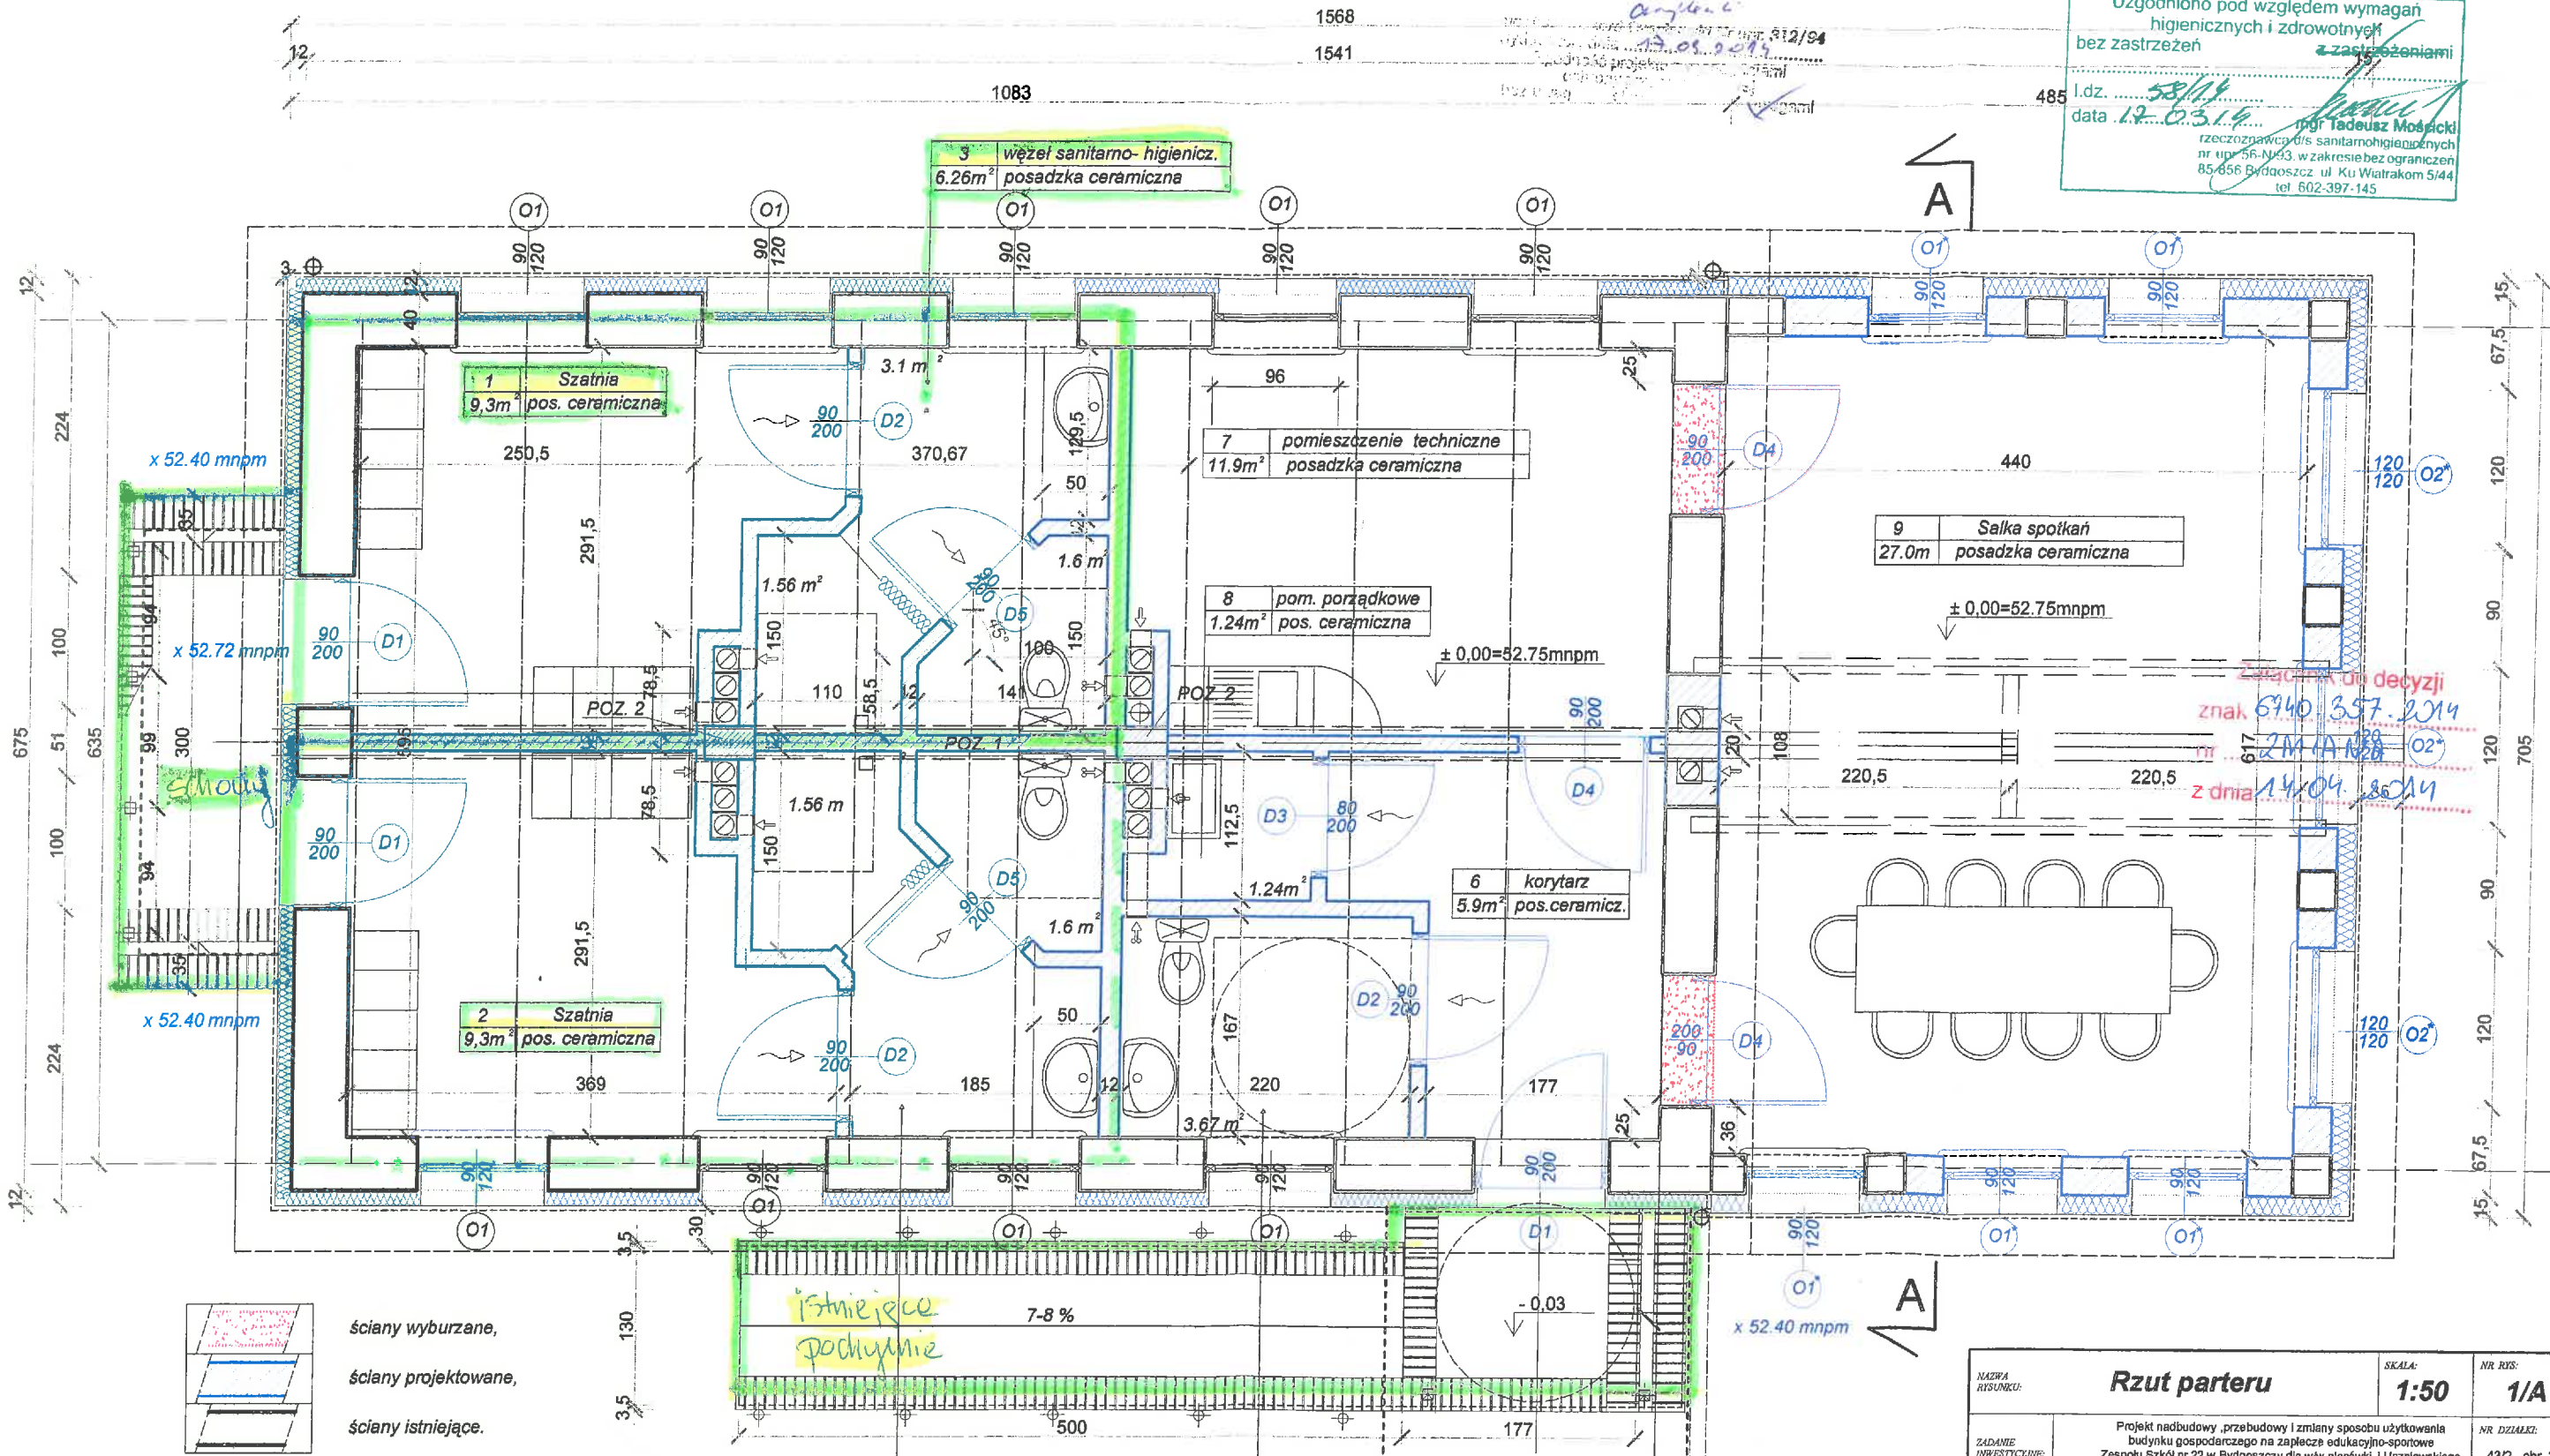

ściany wyburzane,
ściany projektowane,
ściany istniejące.

istniejące
podłogę 7-8 %

4 węzeł sanitarno- higienicz.
6.26m² posadzka ceramiczna

5 Sanit. dla niepełnosprawnych
3.67m² posadzka ceramiczna

NAZWA RYSUNKU: Rzut parteru		SKALA: 1:50	NR RIS: 1/A
ZADANIE INWESTYCYJNE:	Projekt nadbudowy, przebudowy i zmiany sposobu użytkowania budynku gospodarczego na zaplecze edukacyjno-sportowe Zespołu Szkół nr 22 w Bydgoszczy dla w/w placówki i Uczniowskiego Klubu Sportowego		
STADIUM:	projekt budowlany	DATA WYKONANIA PROJEKTU:	13-03-2014r
BRANŻA:	architektura	NR UPRAWNIENI:	WBPP-NB-7210/40/81
PROJEKTANT:	mgr inż. arch. Elżbieta Andrzejewska	WBPP-NB-7210/250/82	
SPRAWDZIL:	mgr inż. arch. Krzysztof Andrzejewski		
INWESTOR:	MIASTO BYDGOSZCZ ul. Jezuitcka 1 85-102 Bydgoszcz		

zgodnie z decyzją
znak 6940.357.2014
z dnia 14.04.2014