

Projekt Zagospodarowania Terenu
skala 1:500

Budowa ul. Przytorowej w Dąbrowie Białostockiej

LEGENDA:

- Istniejące granice działek
- Granica projektowanego pasa drogowego ul. Przytorowej
- Działki objęte wzniesieniem - będące istniejącym i projektowanym pasem drogowym

Projektowane:


- Nawierzchnia ul. Przytorowej - KR2
- Nawierzchnia dróg bocznych - KR2
- Nawierzchnia zjazdu publicznego
- Nawierzchnia pobocza z krustywa stab. mechanicznie
- Nawierzchnia chodnika - płytka betonowa 35x35x5cm
- Nawierzchnia zjazdu indywidualnego - kostka brukowa
- Zieleniec
- Umocnienie skarp
- Rampa dla pieszych z płytek o fakturze rozpoznawalnej przez osoby niewidome
- Krawężnik
- Krawężnik betonowy 15x30cm
- Krawężnik betonowy 15x22cm - najazdowy
- Obrzeża betonowa 6x20cm
- Palisada z obrzeża betonowego 6x30cm
- Rury osłonowe - dwudzielne typu A 120 PS
- Drenaż odprowadzający - infiltracyjny
- Studnia chłonna z osadnikiem

Istniejące:

- Napowietrzne linie energetyczne
- Napowietrzne linie telekomunikacyjne
- Kanalizacja sanitarna
- Składowiska
- Sieć wodociągowa
- Sieć telekomunikacyjna

Mapa w zakresie oznaczonym kolorem zielonym została zaktualizowana w terenie w marcu 2018 r. przez:

<p>PRACOWNIA PROJEKTOWA KOMI Sp. z o.o. Pracownia Projektowa KOMI Sp. z o.o. 15-703 Białystok, ul. Zwycięstwa 8 lok. 308 NIP: 542-324-19-14, REGON: 360509680 KRS: 0000538607 e-mail: biuro@pago.pl</p>		<p>Geodeta Uprawniony Adam Kalinowski ul. Słowackiego 11, 16-200 Dąbrowa Białostocka ul. Przytorowa w Dąbrowie Białostockiej</p>
<p>Nazwa rysunku: PROJEKT ZAGOSPODAROWANIA TERENU Inwestor: Gmina Dąbrowa Białostocka ul. Solidarności 1, 16-200 Dąbrowa Białostocka Obiekt: ul. Przytorowa w Dąbrowie Białostockiej Skala: 1:500 Data: VII.2018 Lp. rysunku: 2</p>	<p>Podpis: _____ Podpis: _____</p>	

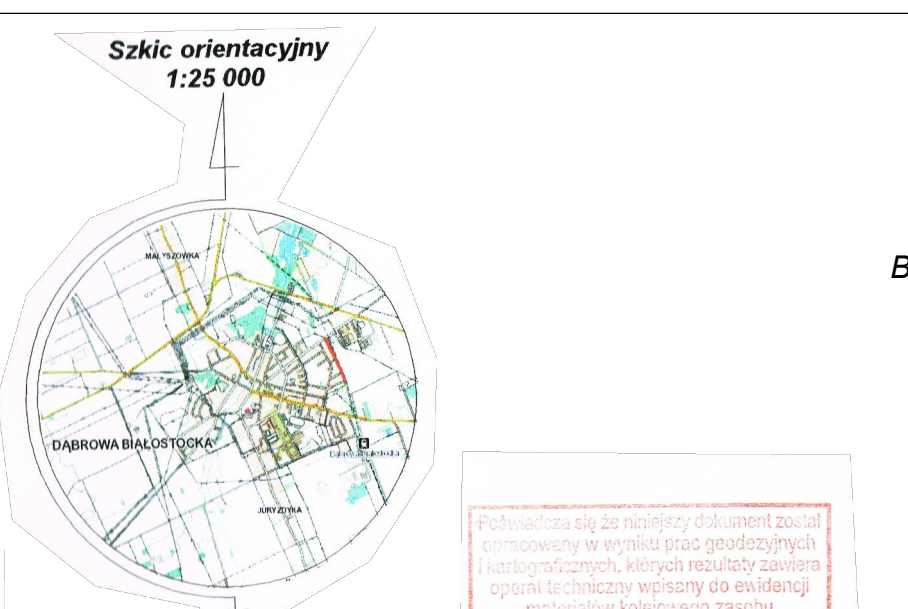

GLÓWNY SPECJALISTA
2018-03-28
Anna Ciołek

OTK 367 TK Telekom podzięczony
UZGODNIONO
dnia 28.06.2018
TK Telekom spółka z o.o.
ul. Kijowska 10/12A, 03-743 Warszawa
NIP: 526-25-48-753, REGON 017322058
KRS: 000024788
Specjalista ds. dokumentacji technicznej
Waldemar Błazske


Sokoła 2018.06.06
POWIATOWY ZARZĄD DRÓG
16-100 Sokółka, ul. Torowa 12
tel. (085) 711-89-09, (085) 711-88-10
fax (085) 711-22-25
NIP 545-18-03-101, REGON 059667308
Uzgodniono z drogą wojewódzką Nr 236PB (ul. Mysłowska) w Sokółce
Budowa ul. Przytorowej w Dąbrowie Białostockiej

Przebiega się za pomocą dokumentacji technicznej w wykopie przydrożnym i kanalizacyjnych, których rezultaty zostaną opublikowane w formie mapy w skali 1:500. Wskazano na mapie granice działek i granice projektowanego pasa drogowego. 

MAPA DO CELÓW PROJEKTOWYCH
Data opracowania mapy: 30.03.2018
Arkusz mapy zasadniczej: 8.205.15.14.2.3, 8.205.15.14.4.1, 8.205.15.14.4.3
Oznaczenia kancelaryjne zgłoszonej pracy geodezyjnej: Nr. Rob.Wyk. 47/2018 GKN.1.6642.6.343.2018
MIEJSCOWOŚĆ: Dąbrowa Białostocka ul. Przytorowa 201101_4
Jednostka ewidencyjna: Dąbrowa Białostocka
Obręb ewidencyjny: 0001 Dąbrowa Białostocka
Skala mapy 1:500 (z przetworzenia mapy w skali 1:500)
Nazwa układu współrzędnych: prostokątnych płaskich wysokościowych
Numer działki: 994
Wysokościowych: 2000
Kroszstadt 86
Mapa do celów projektowych bez ustaleń obciążen służebnościami gruntowymi (Lz)

MAPA DO CELÓW PROJEKTOWYCH
Przebudowa linii 15kV
SKALA 1:500
Linia nr 40
Szlak: Sokółka – Kamienna Nowa
km. 33,600 – 33,800
obręb: Dąbrowa Białostocka dz. 151/14
gmina: M. Dąbrowa Białostocka
powiat: sokólski
woj. podlaskie
Ukł. wsp. płaskich: „1965”
Układ wysokościowy: K-60
Mapa w zakresie oznaczonym kolorem zielonym została zaktualizowana w terenie w marcu 2018 r. przez:

PRACOWNIA USŁUG GEODEZYJNYCH
Geodeza Uprawniona
Grzegorz Krabel
ul. Słowackiego 11, 16-200 Dąbrowa Białostocka
ul. Przytorowa w Dąbrowie Białostockiej

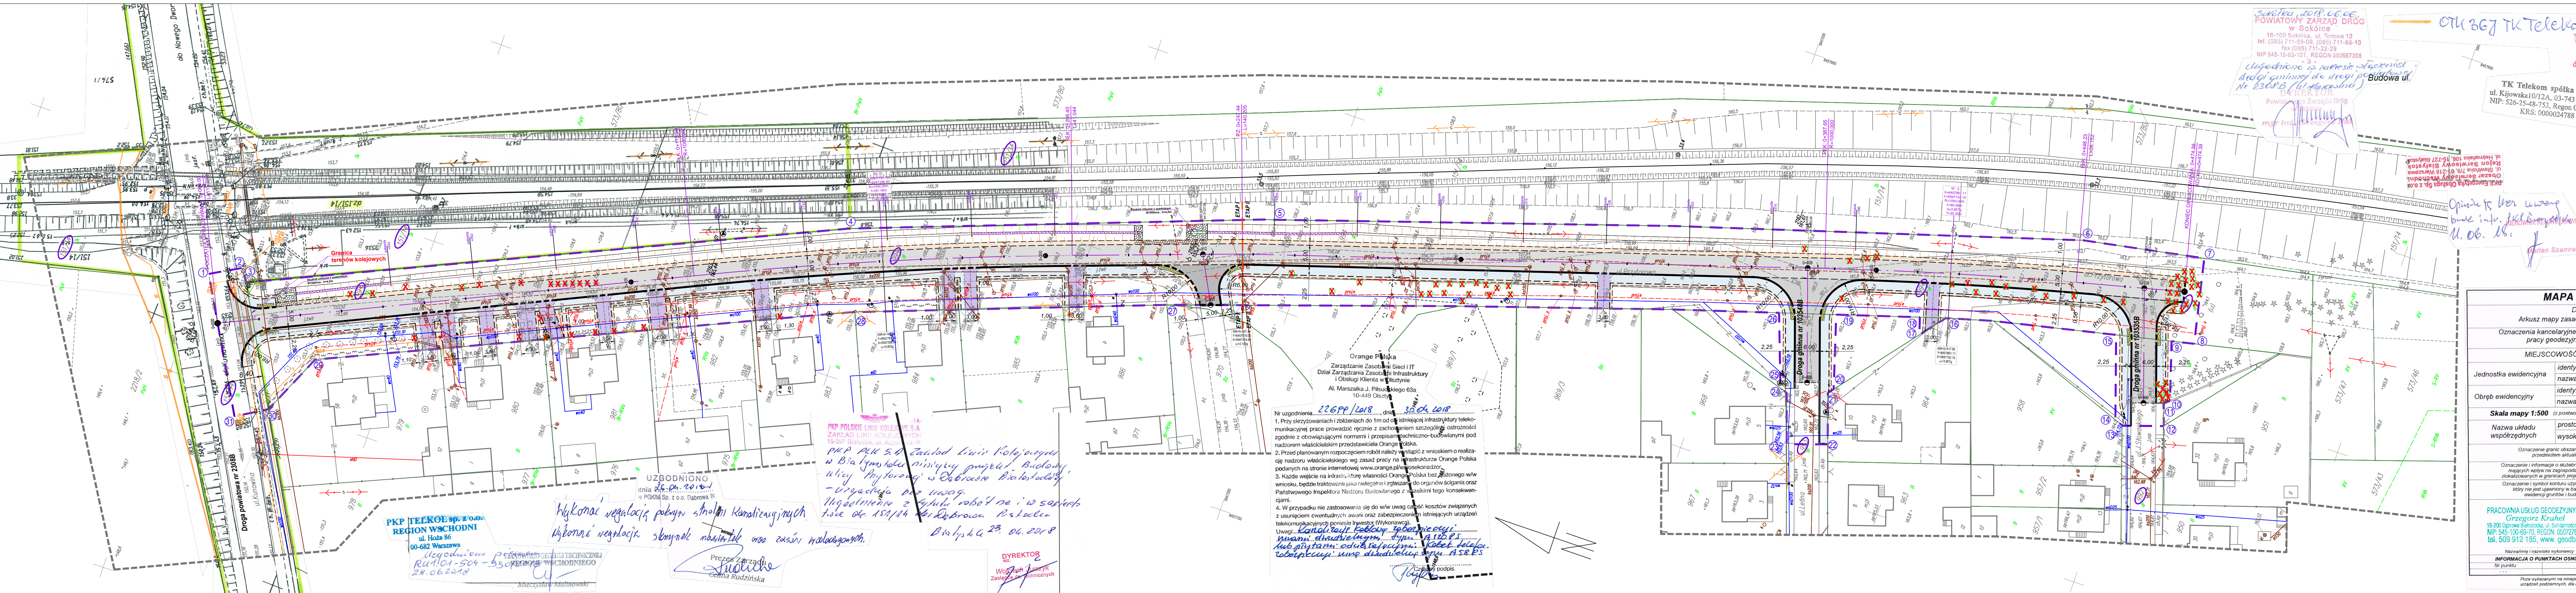

Orange Polska
Zarządzenie Zasobów Sieci i IT
Dział Zarządzania Zasobami Infrastruktury i Obsługi Klienta w Piłźnie
Al. Marszałka J. Piłsudskiego 63A
10-449 Olsztyn

UZGODNIONO
dnia 28.06.2018
w PKGM Sp. z o.o. Dąbrowa Białostocka
Wykonanie negocjacji polnym szlakiem kanalizacyjnym.
Wykonanie negocjacji szlamowce instalacje oraz zasów podłączających.
Białystok 23.06.2018

PKP POLSKIE LINIE KOLEJOWE S.A.
ZAKŁAD LINII KOLEJOWYCH
15-307 Białystok, ul. Kępczyńskiego 1
PKP ALK SA Zakład Linii Kolejowych w Białymstoku ul. Kępczyńskiego 15-307 Białystok, ul. Kępczyńskiego 1
- uzgadniając bez uwag.
Uzgodnienie z tytułu robót na i w sąsiedztwie torów dr. 151/14 w Dąbrowie Białostockiej.
Białystok 23.06.2018

PKP TELEKOM Sp. z o.o.
REGION WSCHODNI
ul. Hoża 86
00-682 Warszawa
Uzgodniono przez Zarząd PKP TELEKOM Sp. z o.o. Wschodniego Regionu Wschodniego 28.06.2018

Geodeta Uprawniony
Adam Kalinowski
ul. Słowackiego 11, 16-200 Dąbrowa Białostocka
ul. Przytorowa w Dąbrowie Białostockiej

PRACOWNIA USŁUG GEODEZYJNYCH
Geodeza Uprawniona
Grzegorz Krabel
ul. Słowackiego 11, 16-200 Dąbrowa Białostocka
ul. Przytorowa w Dąbrowie Białostockiej

PRACOWNIA USŁUG GEODEZYJNYCH
Geodeza Uprawniona
Grzegorz Krabel
ul. Słowackiego 11, 16-200 Dąbrowa Białostocka
ul. Przytorowa w Dąbrowie Białostockiej