

LEGENDA**PLAC ZABAW**

1. Zestaw zabawowy 1
2. Zestaw zabawowy 2
3. Zestaw sprawnościowy
4. Huśtawka wahadłowa
5. Huśtawka wagowa
6. Tablica informacyjna

SIŁOWNIA TERENOWA

- A Wyciskanie siedząc / Wyciąg górny
- B Prasa nożna / Wioślarz
- C Pajacyk / Steper
- D Koła Tai Chi
- E Trener ramion / Biceps
- F Stepper / Kołowrotek


URZĄDZENIA KOMUNALNE

- L ławka z oparciem (5 szt.)
- K Kosz na śmieci (4 szt.)
- S Stojak na rowery (1 szt.)

PROJEKTOWANE NAWIERZCHNIE

NAWIERZCHNIA SYNTETYCZNA - P=258m²
 grubość dostosowana do HIC = 220cm
 zgodna z PN-EN 1176-1:2017-12 i PN-EN 1177:2017
 OBRZEŻA NAWIERZCHNI SYNTETYCZNEJ - L=71mb
 krawężnik betonowy 6x20x100cm

NAWIERZCHNIA UTWARDZONA - P=99m²
 kostka betonowa o gr. 6cm
 na podsypce cementowo-piaskowej
 OBRZEŻA NAWIERZCHNI utwardzonej - L=54mb
 krawężnik betonowy 6x20x100cm

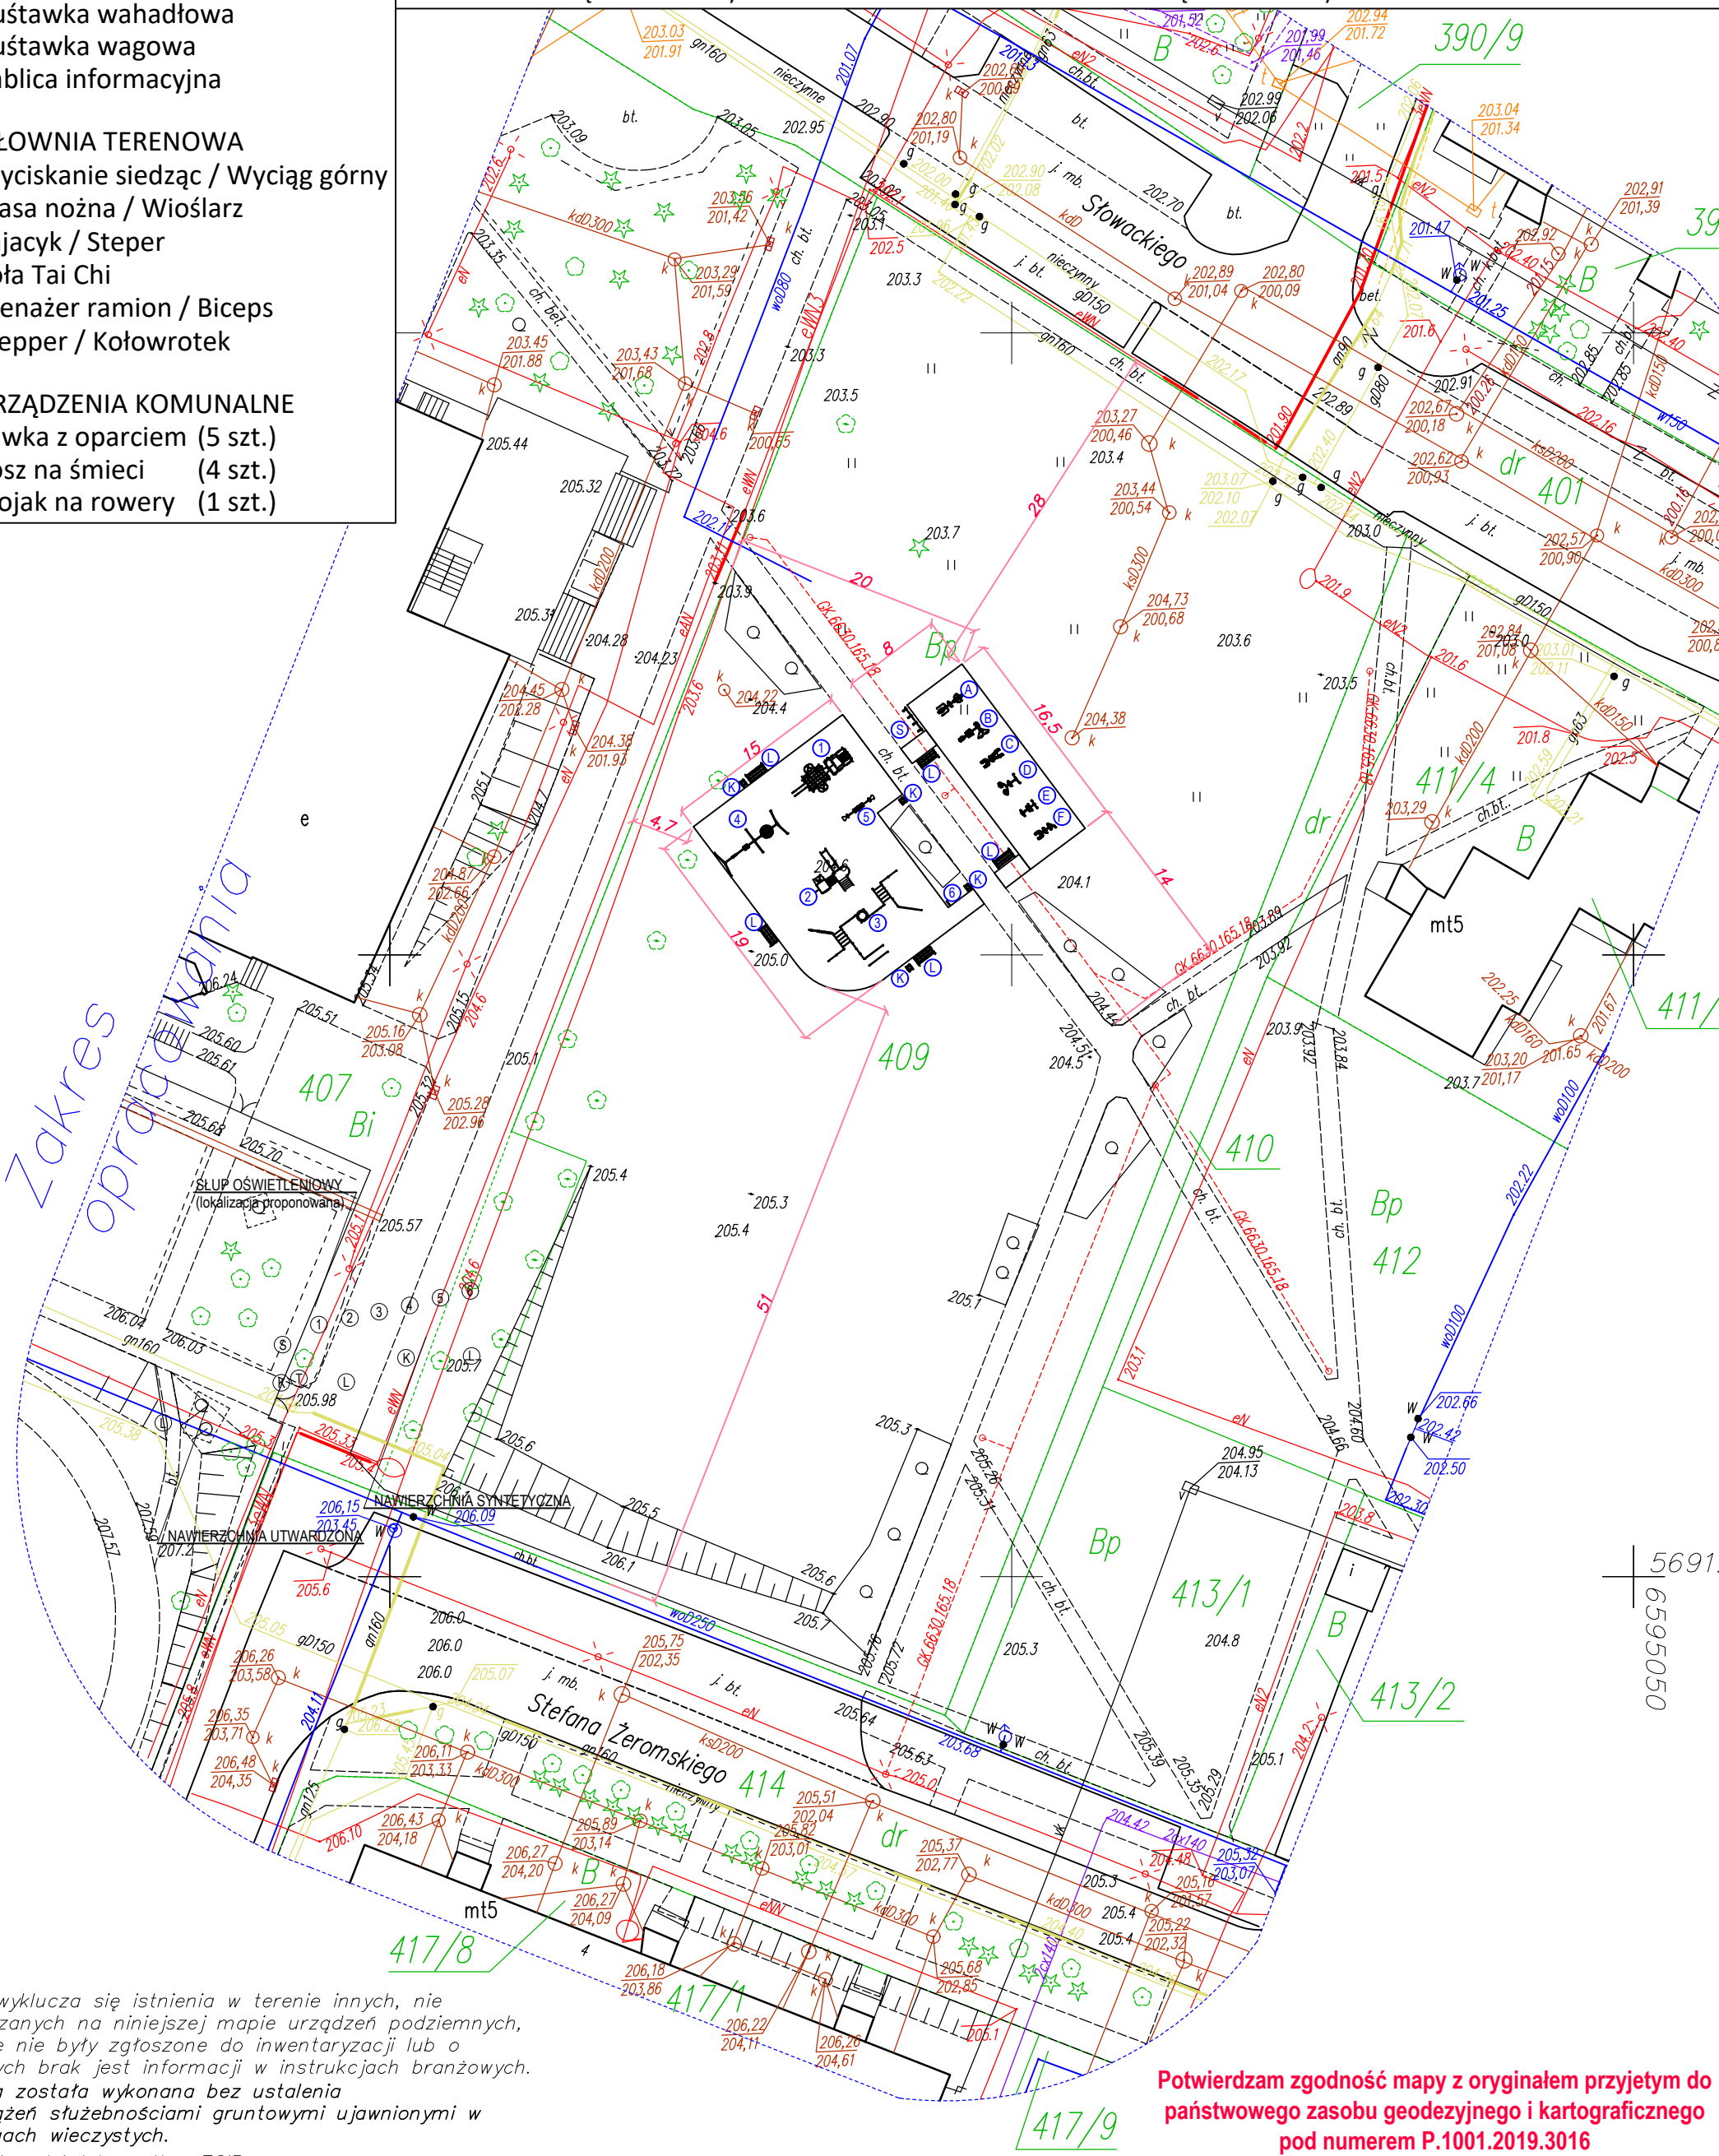

Nie wyklucza się istnienia w terenie innych, nie wykazanych na niniejszej mapie urządzeń podziemnych, które nie były zgłoszone do inwentaryzacji lub o których brak jest informacji w instrukcjach branżowych. Mapa została wykonana bez ustalenia obciążeń służebnościami gruntowymi ujawnionymi w księgach wieczystych.
 Granice działek według EGiB.

Potwierdzam zgodność mapy z oryginałem przyjętym do państwowego zasobu geodezyjnego i kartograficznego pod numerem P.1001.2019.3016

PROJEKT ZAGOSPODAROWANIA TERENU				mgr inż. arch. EWA TUSTANOWSKA UPR. BUD. nr 348/01
PT placu zabaw na działce nr 409, obręb 0016, na os. Przytorze				
MIASTO BEŁCHATÓW ul. Kościuszki 1, 97-400 Bełchatów		SKALA 1:500	RYS NR 01	VI 2023
ECO TOP Nawierzchnie sportowe Sp. z o. o., ul. Zbożowa 42B, 40-657 Katowice KRS 0000884395 NIP 9542823576 REGON 388177551				