


ZAKES II

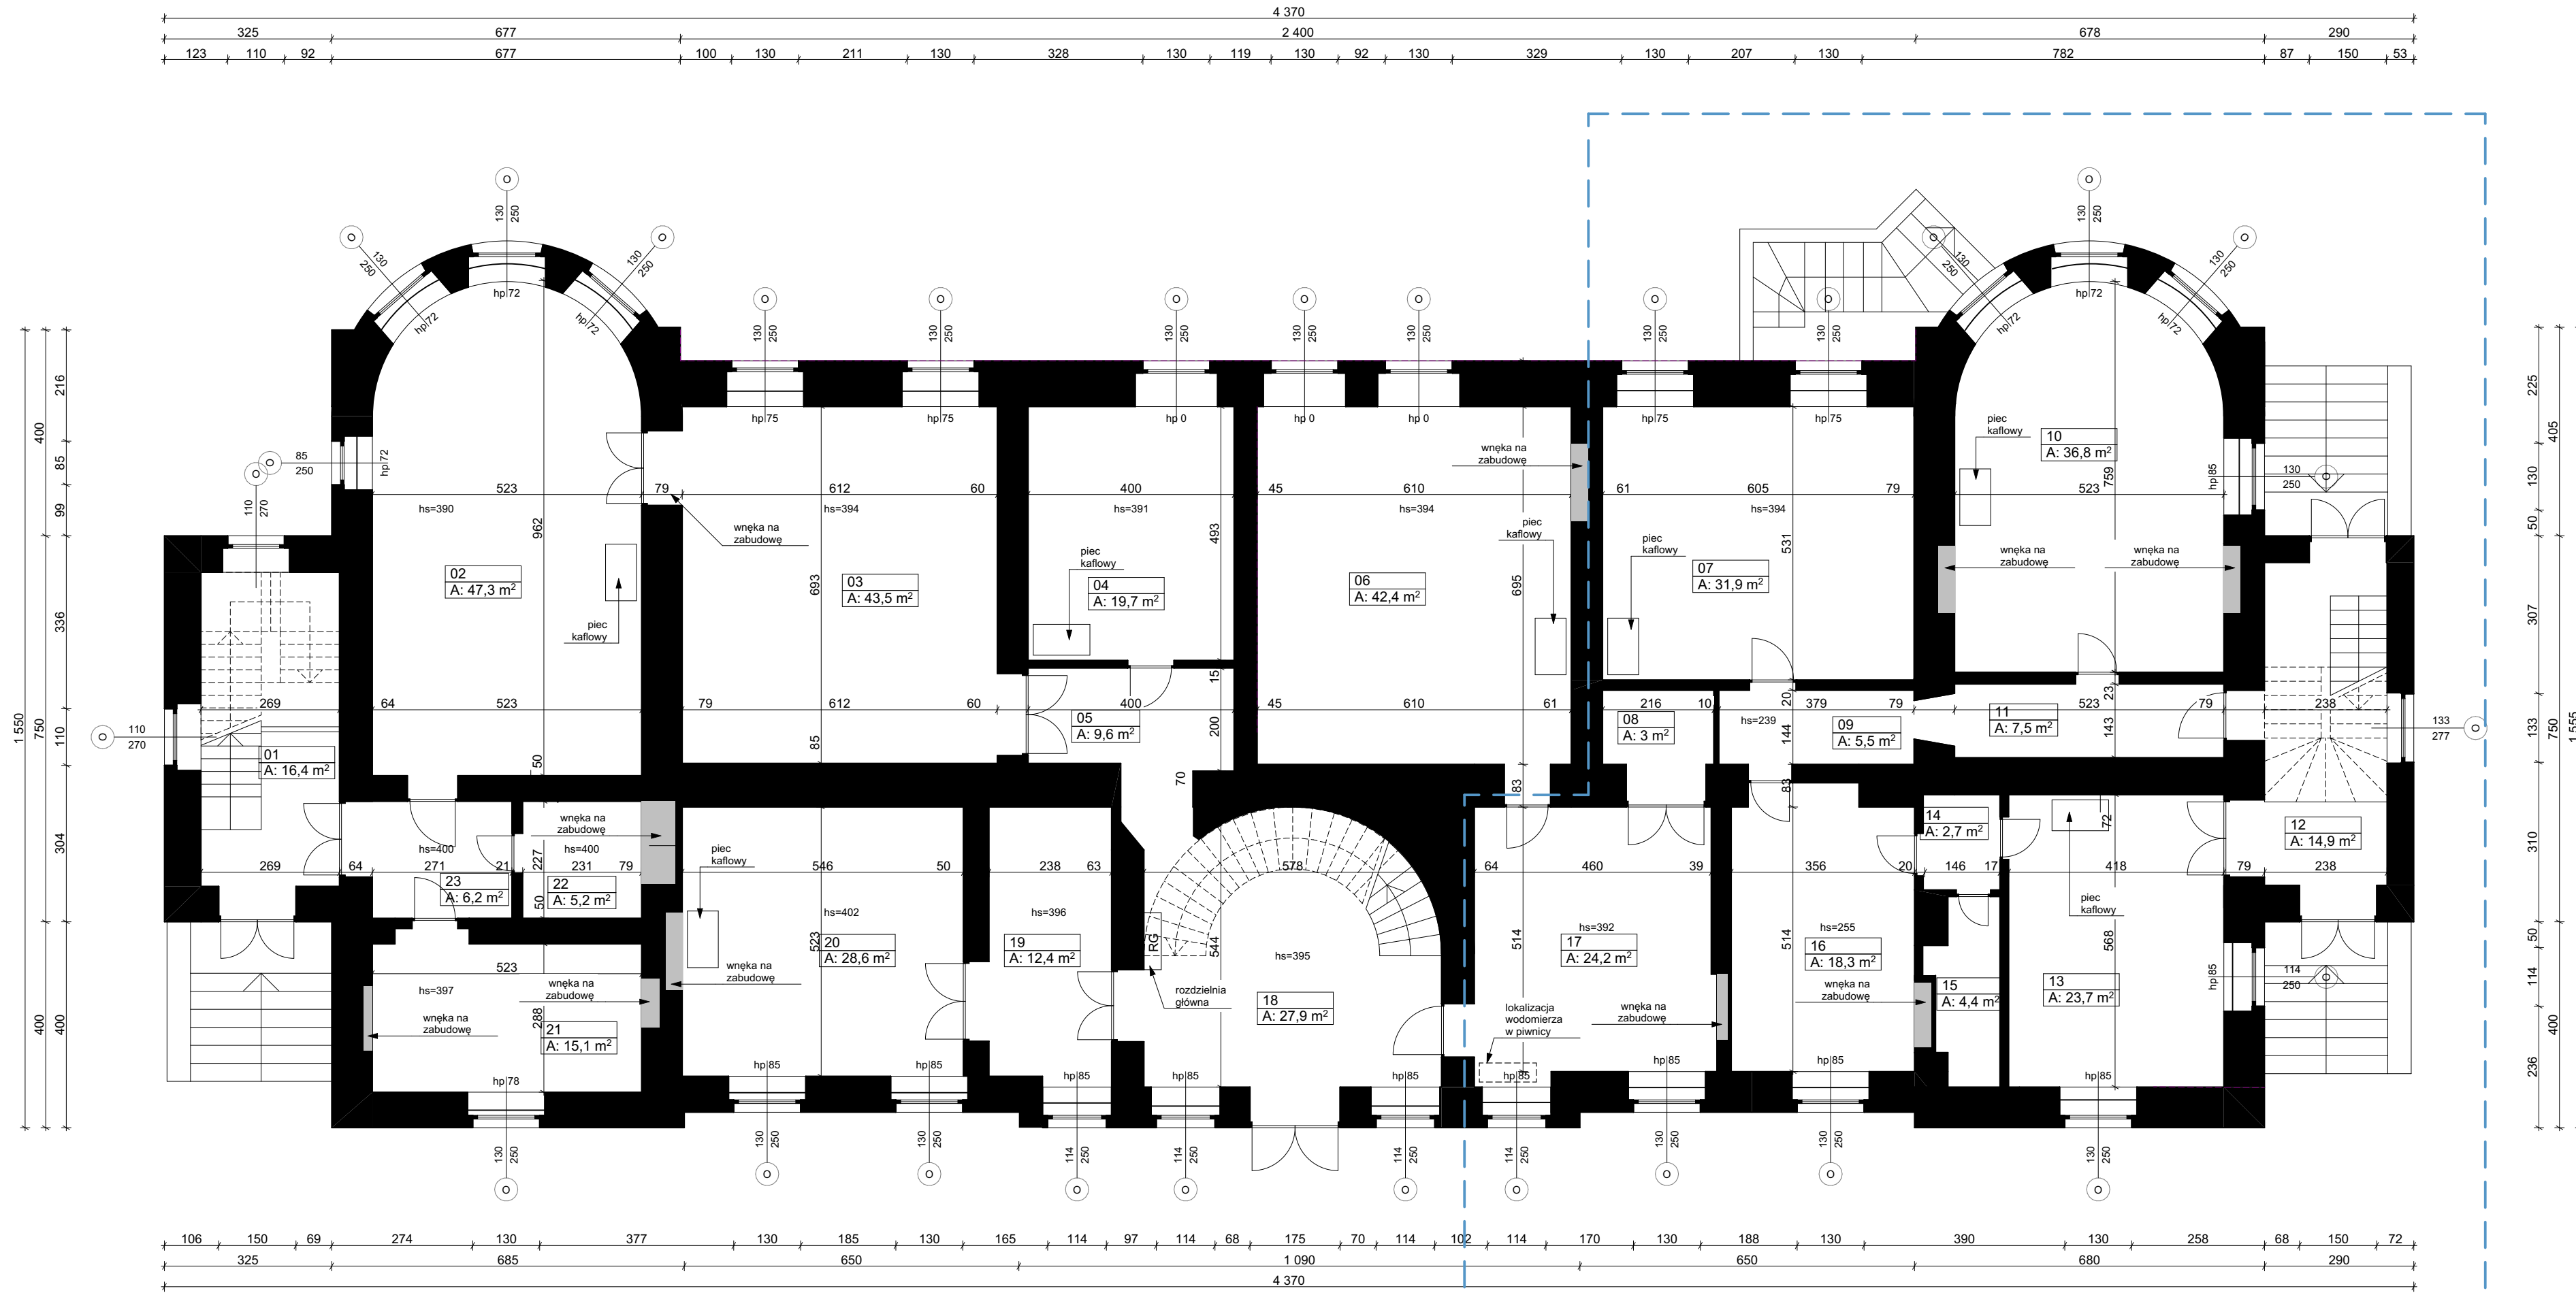

ZESTAWIENIE POMIESZCZEŃ


Nr pom	Pow. [m2]
01	16,41
02	47,31
03	43,46
04	19,72
05	9,63
06	42,40
07	31,94
08	3,04
09	5,46
10	36,76
11	7,48
12	14,92
13	23,74
14	2,72
15	4,38
16	18,30
17	24,21
18	27,86
19	12,45
20	28,56
21	15,06
22	5,24
23	6,15
447,20 m²	

BIURO PROJEKTOWE WIELKIE-PROJEKTY.PL
 Jednostka projektowa: BIURO PROJEKTOWE WIELKIE-PROJEKTY.PL
 87-800 Włocławek ul. Pawia 17 tel. 607 710 701 biuro@wielkie-projekty.pl

Projektant: MGR INŻ. ŁUKASZ DYMKOWSKI	Podpis: Uprawnienia bud. specjalności konstrukcyjno-budowlane do projektowania i kierowania robotami bez ograniczeń Nr upr. KUP/0208-PWBKb-19
Nazwa proj.: INWENTARYZACJA PAŁACU W ZBÓJNIE	Lokalizacja: ZBÓJNO 156, 87-645 ZBÓJNO
Inwestor:	

Nr rys.: 1.1.	Nazwa rysunku: RZUT PARTERU - INWENTARYZACJA	Studium: PROJ. BUD.	Format: 650x297	Data: 31.05.2024
		Branża: ARCH.	Skala: 1:100	Strona:

ZAKES II

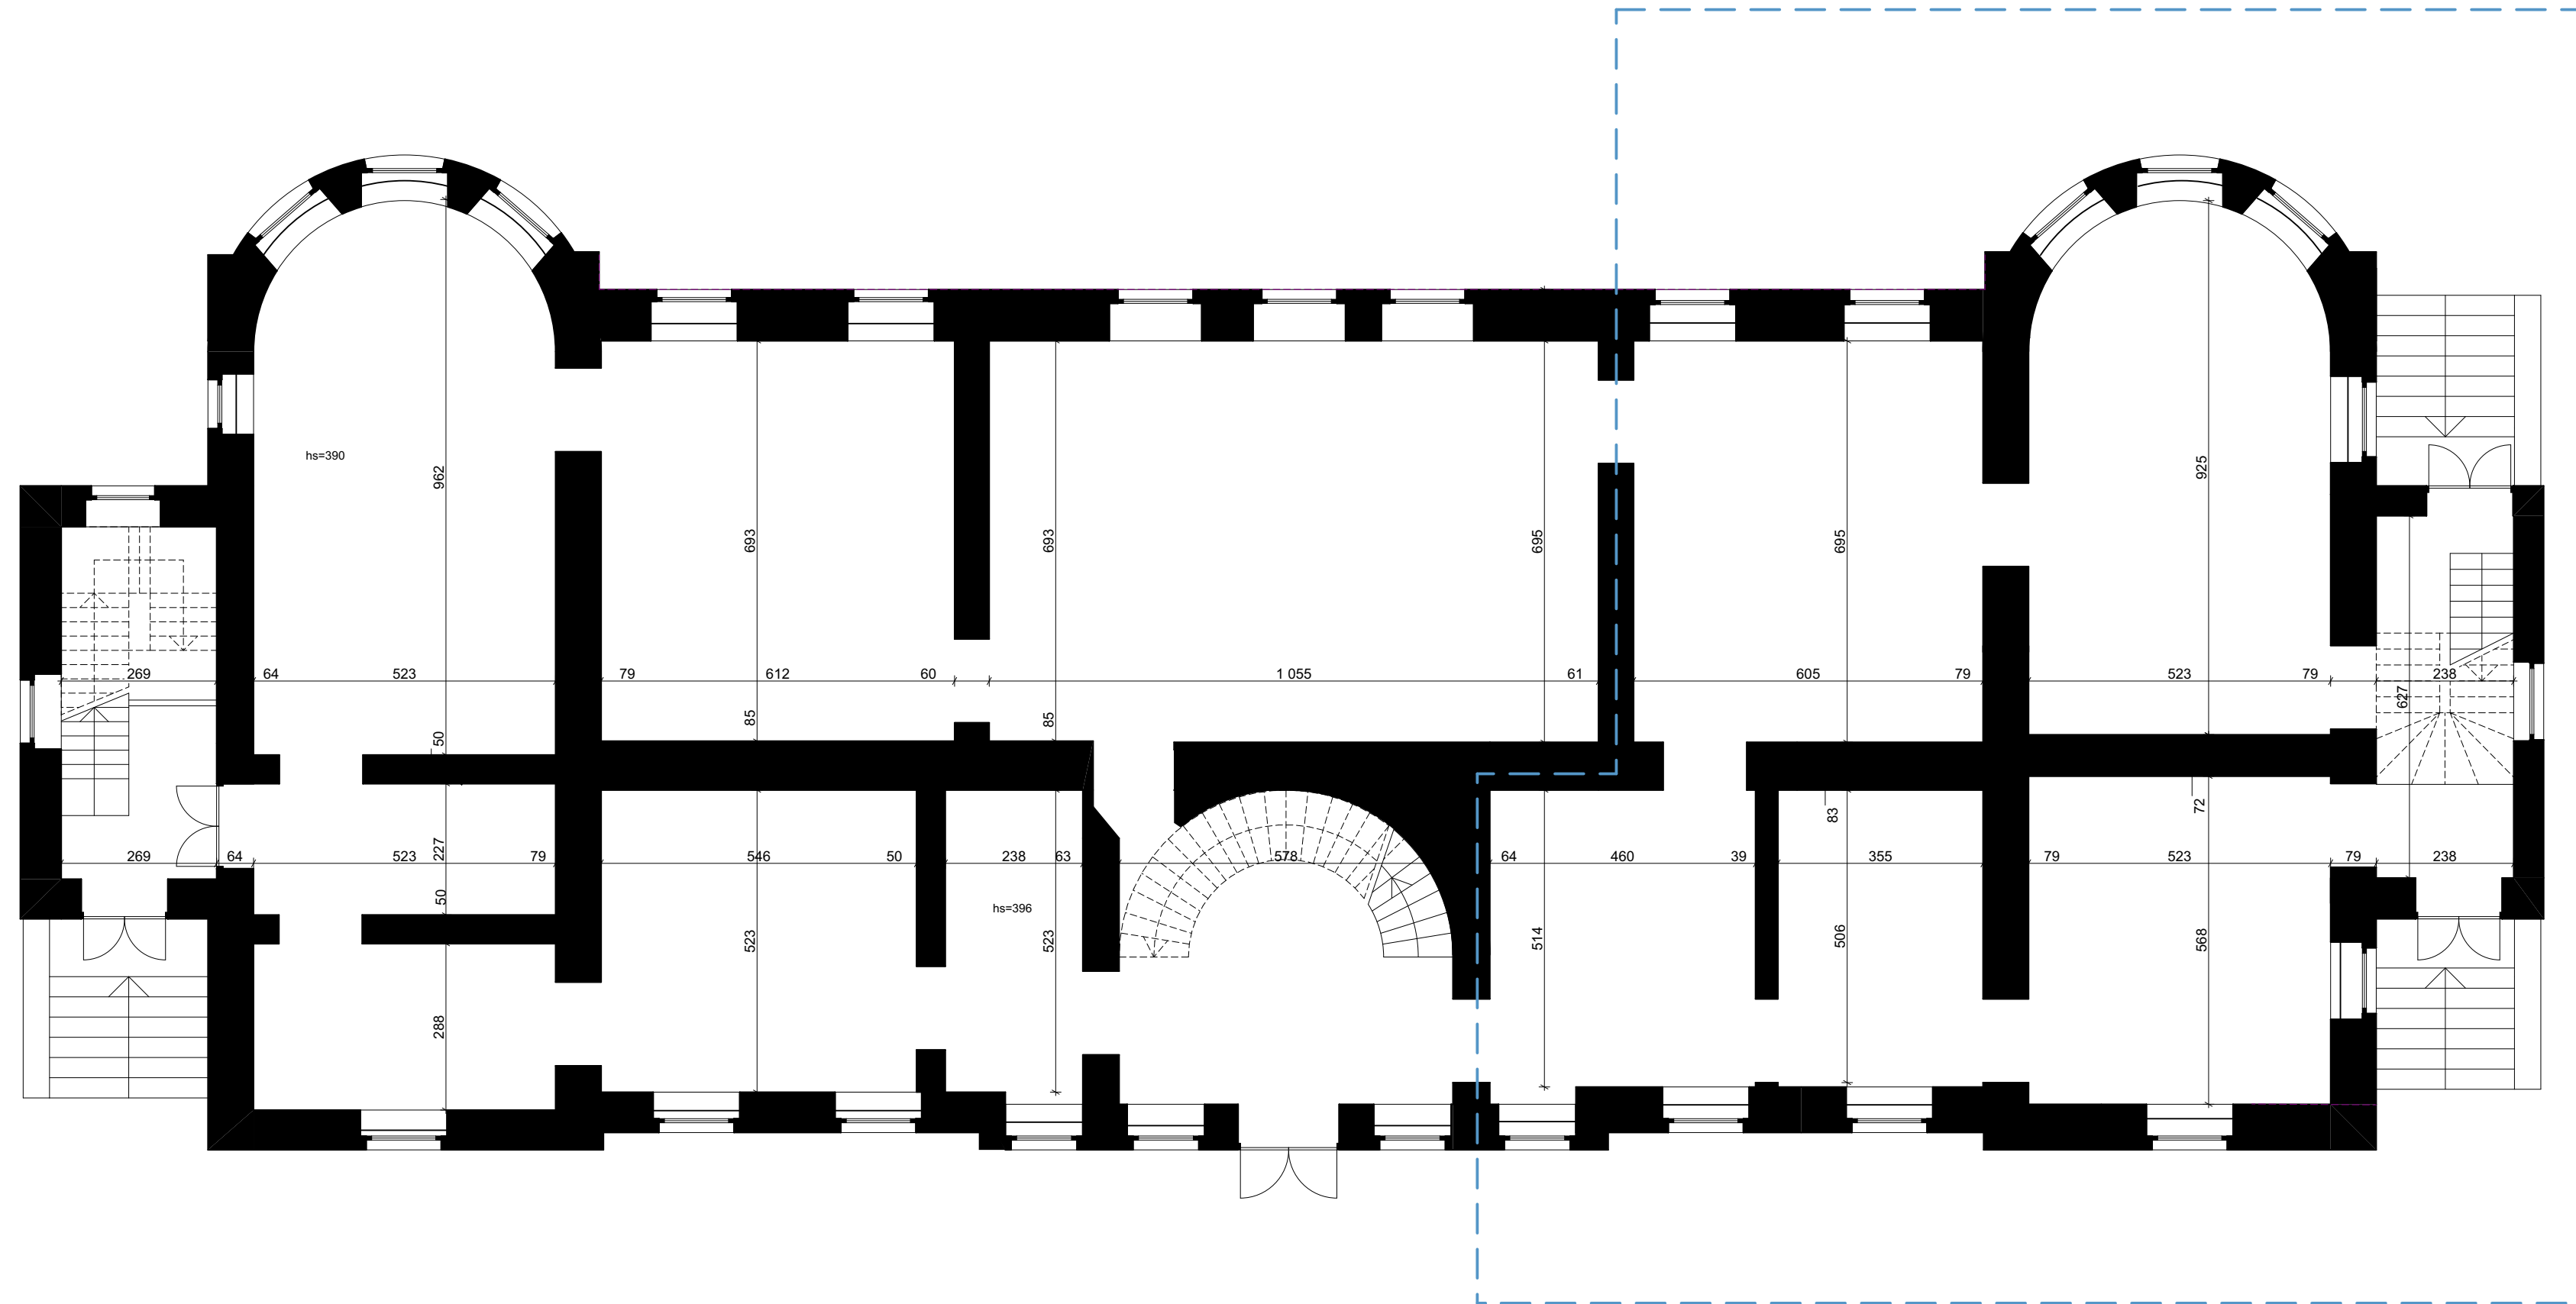

Jednostka projektowa: **BIURO PROJEKTOWE WIELKIE-PROJEKTY.PL**
 87-800 Włocławek ul. Pawia 17 tel. 607 710 701 biuro@wielkie-projekty.pl


Projektant: **MGR INŻ. ŁUKASZ DYMKOWSKI** Podpis: Uprawnienia bud. specjalności konstrukcyjno-budowlane do projektowania i kierowania robotami bez ograniczeń Nr upr. KUPI/0208-PWBKb-19

Nazwa proj.: **STAN PIERWOTNY PAŁACU W ZBÓJNIE** Lokalizacja: **ZBÓJNO 156, 87-645 ZBÓJNO**

Investor:

Nr rys.: P.1.	Nazwa rysunku: RZUT PARTERU - STAN PIERWOTNY	Studium: PROJ. BUD.	Format: 650x297	Data: 17.05.2024
		Branża: ARCH.	Skala: 1:100	Strona:

- LEGENDA:
- 1.1 Wiatrołap
 - 1.2 Biblioteka
 - 1.3 Czytelnia
 - 1.4 Sala spotkań i imprez
 - 1.5 Komunikacja
 - 1.6 Klatka schodowa
 - 1.7 WC
 - 1.8 Pom. socjalne
 - 1.9 Archiwum i serwerownia
 - 1.10 Recepcja
 - 1.11 Szatnia
 - 1.12 WC
 - 1.13 Sala życzeń
 - 1.14 Sala ślubów
 - 1.15 Sala bankietowa
 - 1.16 Komunikacja
 - 1.17 Klatka schodowa

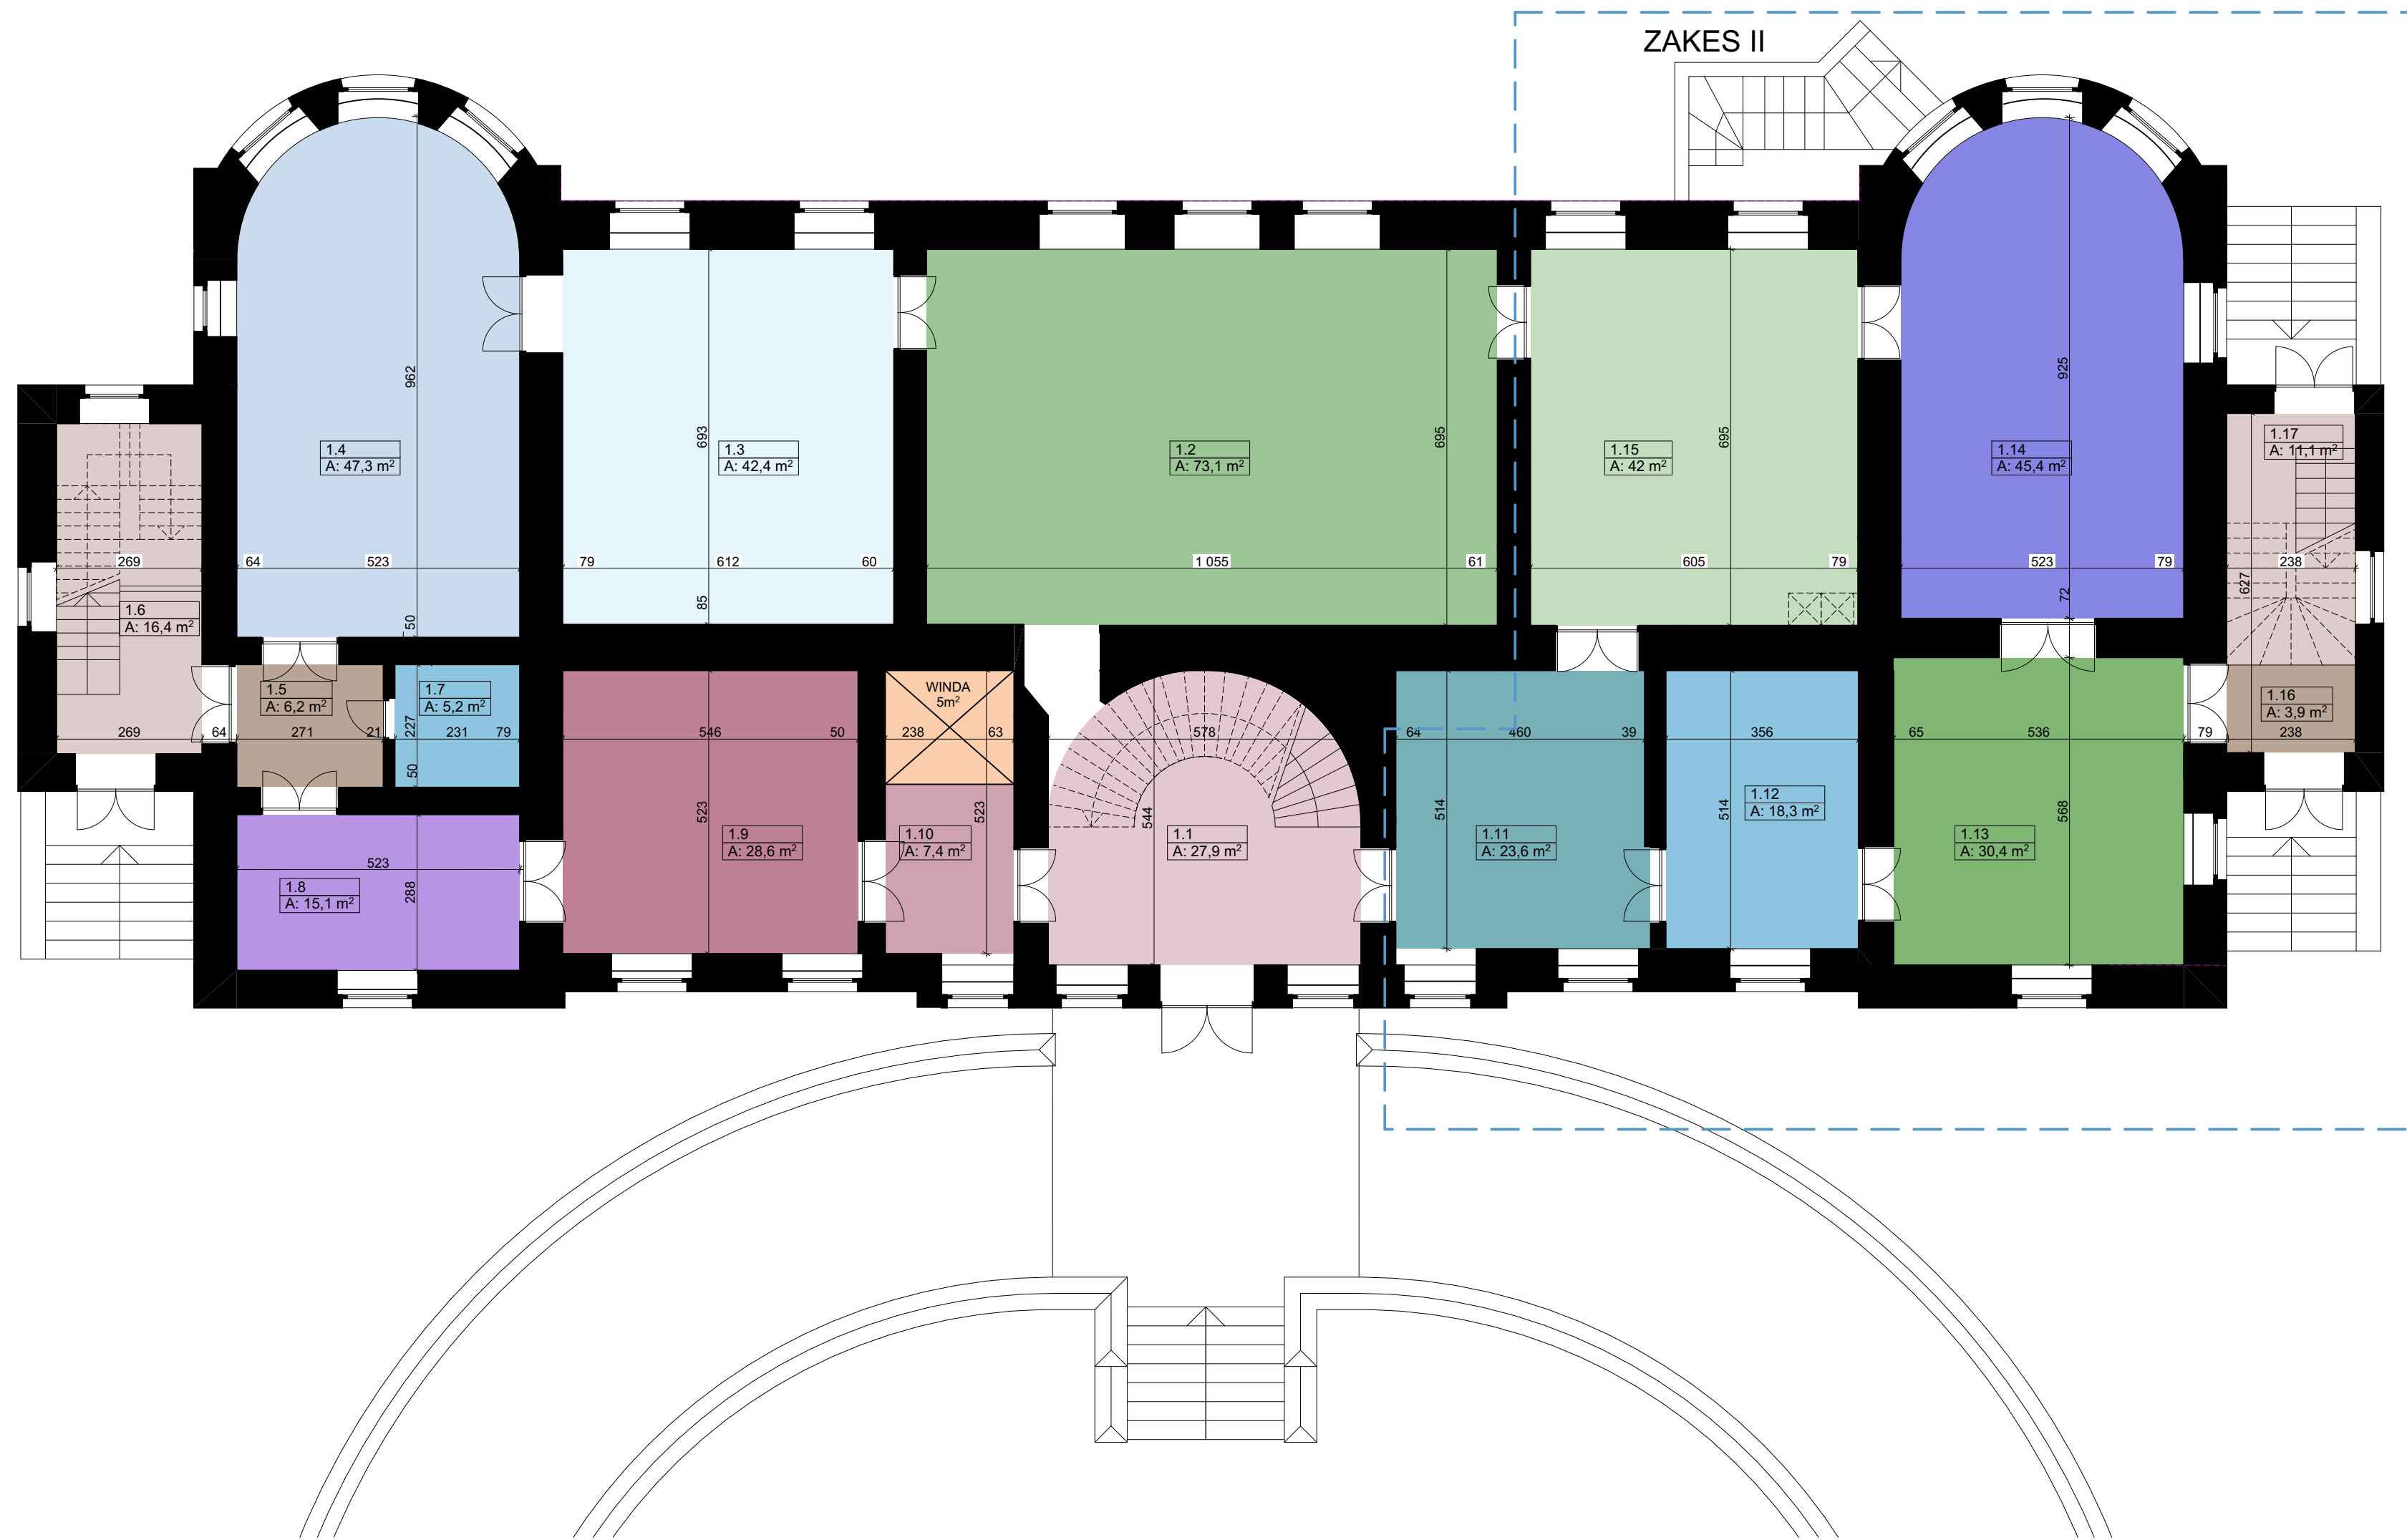

ZESTAWIENIE POMIESZCZEŃ	
Nr pom	Pow [m2]
1.1	27,86
1.2	73,11
1.3	42,45
1.4	47,27
1.5	6,15
1.6	16,44
1.7	5,24
1.8	15,06
1.9	28,56
1.10	7,44
1.11	23,64
1.12	18,30
1.13	30,40
1.14	45,44
1.15	42,05
1.16	3,86
1.17	11,07
444,34 m²	



Jednostka projektowa: BIURO PROJEKTOWE WIELKIE-PROJEKTY.PL
87-800 Włocławek ul. Pawia 17 tel. 607 710 701 biuro@wielkie-projekty.pl

Projektant: MGR INŻ. ŁUKASZ DYMKOWSKI
Podpis: [Signature]
Uprawnienia bud. specjalności konstrukcyjno-budowlane do projektowania i kierowania robotami bez ograniczeń
Nr upr. KUP/0208-PWBKb-19

Nazwa proj.: KONCEPCJA PRZEBUDOWY PALACU W ZBÓJNIE
Lokalizacja: ZBÓJNO 156, 87-645 ZBÓJNO
Inwestor:

Nr rys.: K.1.
Nazwa rysunku: RZUT PARTERU - KONCEPCJA
Studium: PROJ. BUD.
Format: 650x297
Data: 03.06.2024
Branża: ARCH.
Skala: 1:100
Strona: