


SZKOŁA PODSTAWOWA
W PRZYBÓWCE
- SALA GIMNASTYCZNA
RZUT PARTERU

ZAŁĄCZNIK NR 2.2 DO OPISU

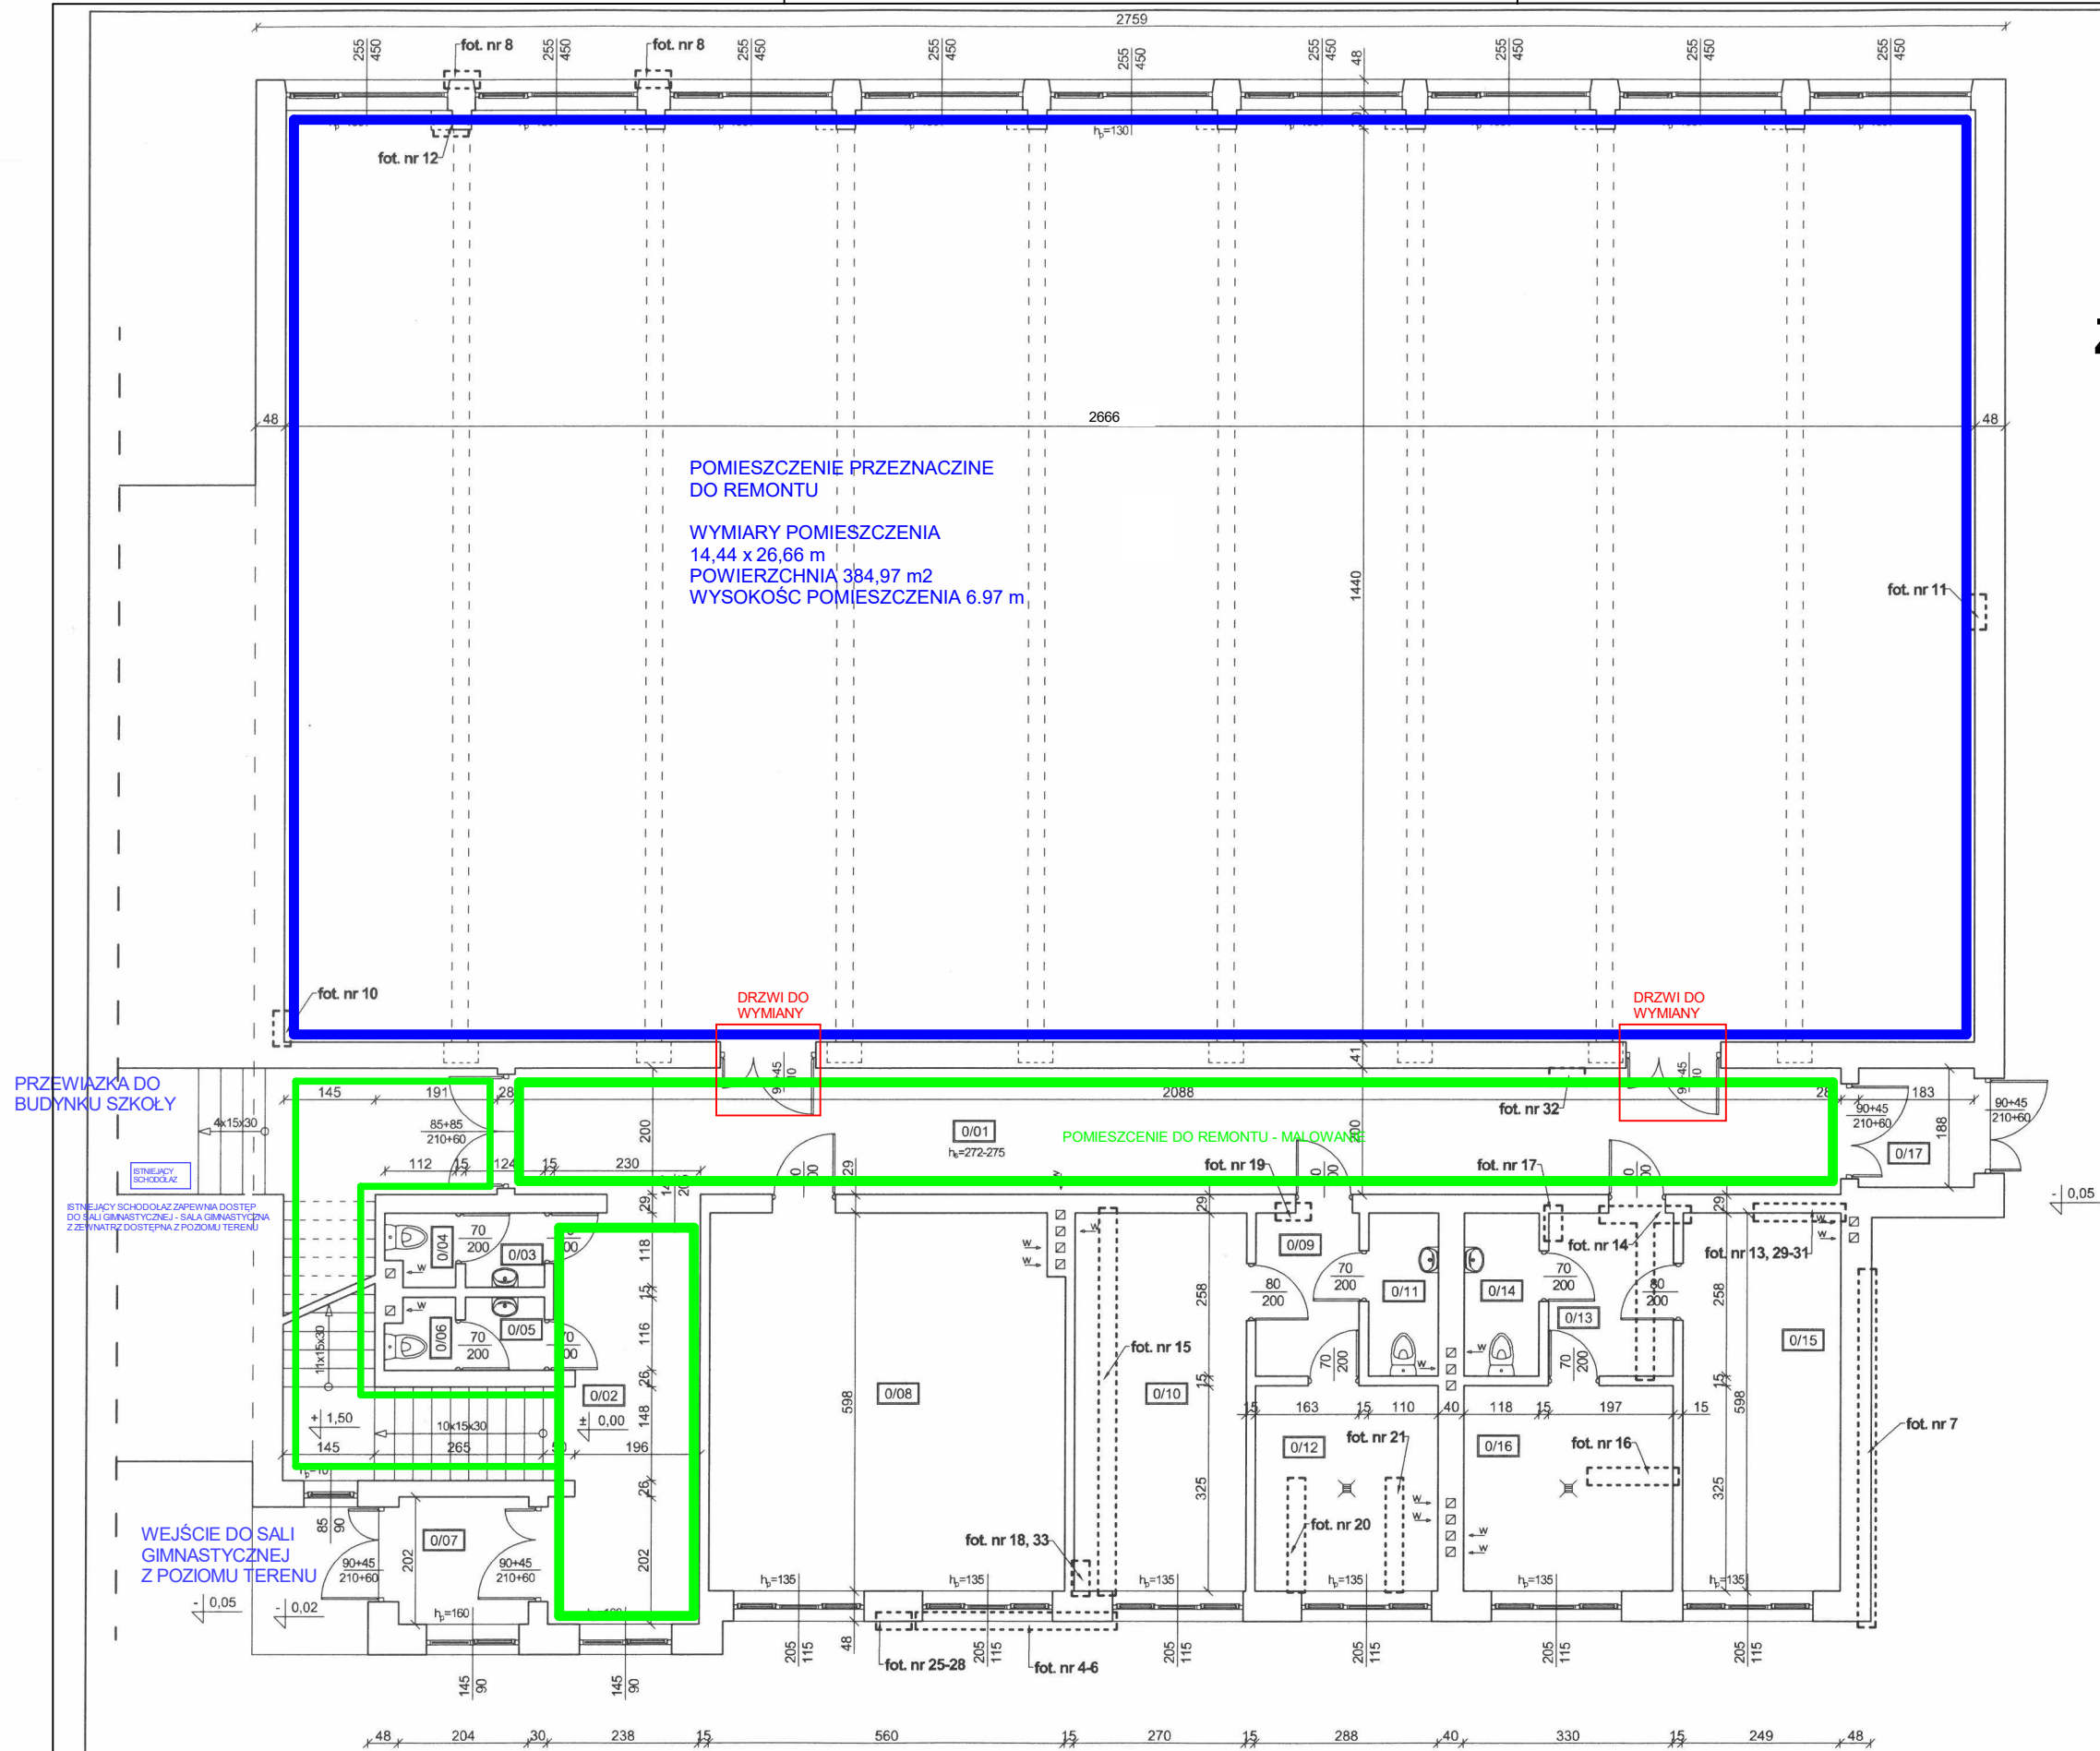

ZESTAWIENIE POMIESZCZEŃ				
lp.	nr pom.	nazwa pomieszczenia	powierzchnia	powierzchnia
			podłóg	netto
			m2	m2
1	0/01	Komunikacja	41,76	41,76
2	0/02	Korytarz i klatka schodowa	21,26	21,26
3	0/03	Przedśionek WC	1,46	1,46
4	0/04	WC	1,20	1,20
5	0/05	Przedśionek WC	1,44	1,44
6	0/06	WC	1,18	1,18
7	0/07	Wiatrołap	4,12	4,12
8	0/08	Sala komputerowa	33,20	33,20
9	0/09	Przedśionek szatni dziewcząt	4,21	4,21
10	0/10	Przebiernia dziewcząt	16,15	16,15
11	0/11	WC dziewcząt	2,84	2,84
12	0/12	Umywalnia dziewcząt	9,36	9,36
13	0/13	Przedśionek szatni chłopców	5,08	5,08
14	0/14	WC chłopców	3,04	3,04
15	0/15	Przebiernia chłopców	14,89	14,89
16	0/16	Umywalnia chłopców	10,73	10,73
17	0/17	Wiatrołap	3,44	3,44
18	0/18	Sala gimnastyczna	384,97	384,97
Razem powierzchnia			565,31	565,31
Powierzchnia użytkowa			565,31	

UWAGA
POWIERZCHNIA POMIESZCZEŃ LICZONA wg PN-ISO 9836:2015-12

BIURO USŁUG PROJEKTOWYCH "SKALA"		
STANISŁAW NAJDECKI		
ul. Słoneczna 84, 38-422 ISKRZYŃNIA		
tel. kom. 693 998 779, e-mail: biuro_skala@wp.pl		
OBIEKT	EKSPERTYZA TECHNICZNA DOTYCZĄCA SALI GIMNASTYCZNEJ SZKOŁY PODSTAWOWEJ W PRZYBÓWCE, ZLOKALIZOWANEJ NA DZIAŁCE NR EWID. 436/1, GMINA WOJASZÓWKA	
INWESTOR	Ewelina i Tomasz KWOLEK zam. Kombornia 578, 38-420 Korczyn	
BRANŻA	KONSTRUKCYJNA	SKALA 1:100
TYTUŁ	RZU PARTERU - LOKALIZACJA USZKODZEŃ	
ASYSTENT PROJEKTANTA	mgr inż. Stanisław Najdecki	lipiec 2023
	inż. Damian Drozd	
PROJEKTANT	mgr inż. Tadeusz Prejsnar upr.: UAN-2A-8346-87/84	RYS. NR K 1