

DZIAŁKI NR 287 i 297/1 obręb Paterek
w zakresie projektowanej kanalizacji sanitarnej


LEGENDA



Za zgodność z oryginałem mapy do celów projektowych

Maciej Nowaczyk

AZWA RYSUNKU	NR RYSUNKU:
Projekt zagospodarowania terenu	1

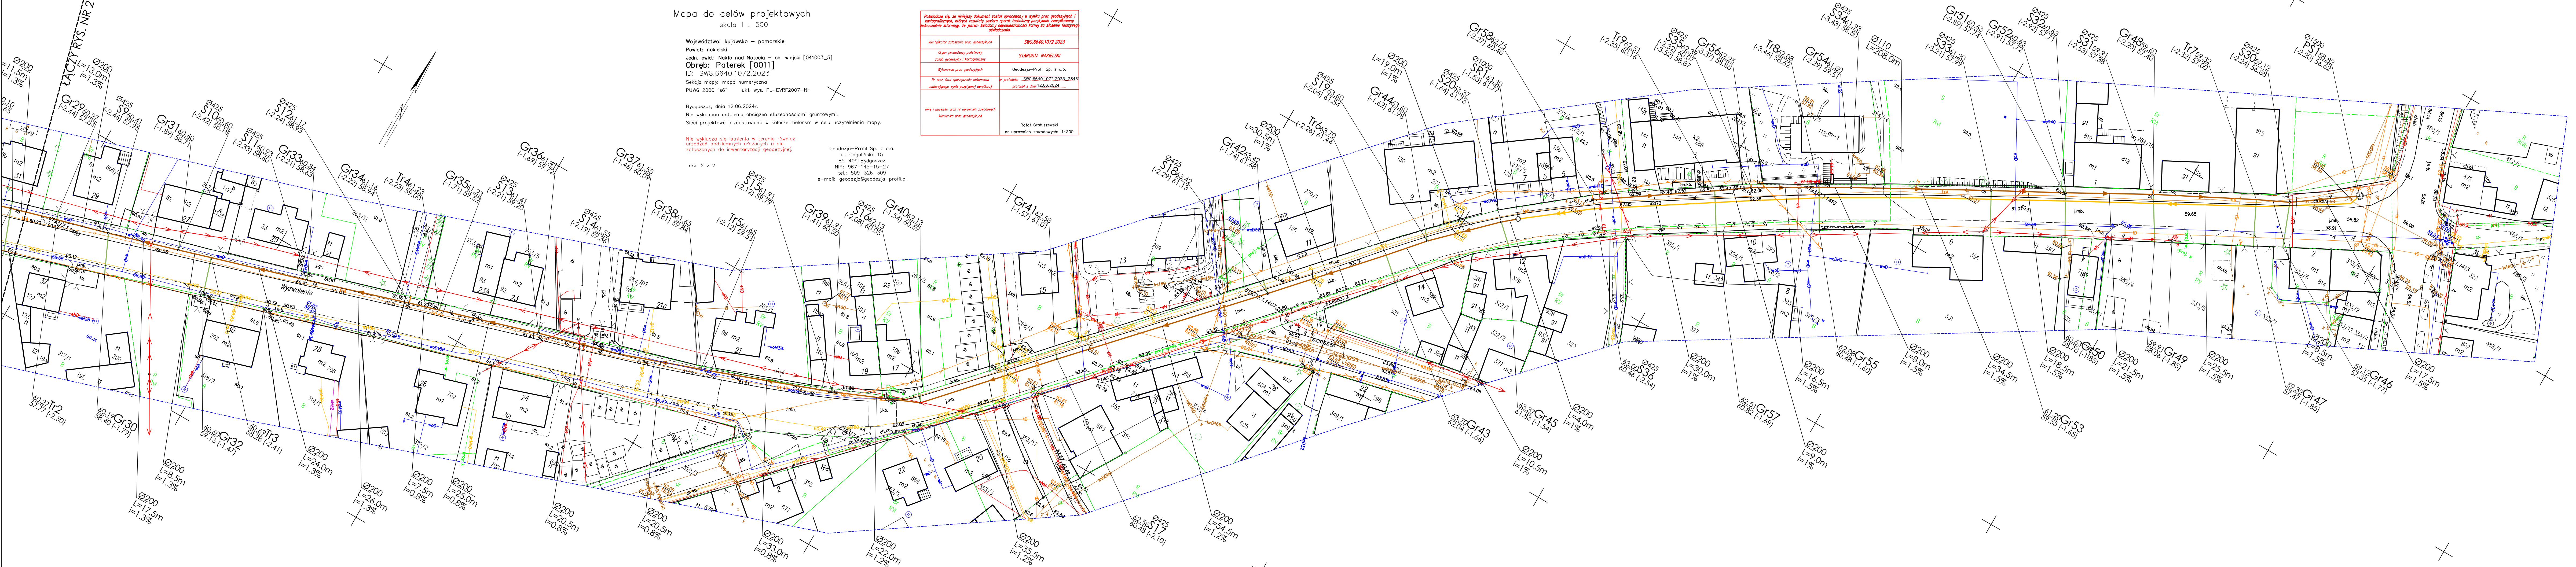

Mapa do celów projektowych
skala 1 : 500

Województwo: kujawsko – pomorskie
Powiat: nakleński
Jedn. ewid.: Nakło nad Notecią – ob. wiejski [041003_5]
Obręb: Paterek [0011]
ID: SWG.6640.1072.2023
Seksja mapy: mapa numeryczna
PUWG 2000 "s6" ukt. wys. PL-EVRP2007-NH

Bydgoszcz, dnia 12.06.2024r.
Nie wykonano ustaleń obciążen służebnościami gruntowymi.
Sieci projektowe przedstawiono w kolorze zielonym w celu uczynienia mapy.

Nie wykazuje się istnienia terenów również urządzeń podziemnych urządzeń a nie zgłoszonych do inwentaryzacji geodezyjnej.

Geodezja-Profil Sp. z o.o.
ul. Gogolińska 15
85-409 Bydgoszcz
NIP: 967-145-15-27
tel.: 509-326-309
e-mail: geodezja@geodezja-profil.pl

Poważając się, że niniejszy dokument został opracowany w wyniku prac geodezyjnych i kartograficznych, których rezultaty zawiera opisy techniczny poszczególnych zwoleń, jednocześnie informuję, że jestem świadomy odpowiedzialności karnej za złożenie fałszywego oświadczenia.	
Identyfikator zgłoszenia prac geodezyjnych	SWG.6640.1072.2023
Organ prowadzący podstawowy zaskąd geodezyjny i kartograficzny	STAROSTA NAKLEŃSKI
Wykonawca prac geodezyjnych	Geodezja-Profil Sp. z o.o.
Wzrost daty sporządzenia dokumentu zawierającego wyniki pomiarów w terenie	protokół z dnia 12.06.2024r.
Imię i nazwisko oraz nr uprawnień zawodowych kierownika prac geodezyjnych	Rafał Grabieżewski nr uprawnień zawodowych: 14300



PROJEKT ZAGOSPODAROWANIA TERENU

DZIAŁKI NR 287 I 297/1 obręb Paterek
w zakresie projektowanej kanalizacji sanitarnej

LEGENDA

KANALIZACJA SANITARNA GRAWITACYJNA

- PROJEKTOWANA KANALIZACJA SANITARNA GRAWITACYJNA (KIERUNEK PRZEPŁYWU)
- PROJEKTOWANE ODCINKI KANALIZACJI SANITARNEJ GRAWITACYJNEJ (ŚREDNICA, DŁUGOŚĆ, SPADKI)
- PROJEKTOWANE PRZYŁĄCZA DO GRANIC NIERUCHOMOŚCI Z RUR Ø160 (i min. = 1,5%)
- PROJEKTOWANE PRZYŁĄCZA DO GRANIC NIERUCHOMOŚCI Z RUR Ø200 (i min. = 0,5%)
- PROJ. STUDIUM KANALIZACJI SANITARNEJ (ŚREDNICA, RZĘDNA TERENU, RZĘDNA DŃA, ZAGŁĘBIENIE)
- PROJ. GRAWITACYJNE PRZYŁĄCZA KANALIZACJI SANITARNEJ ZAKOŃCZONE NA GRANICZY NIERUCHOMOŚCI (RZĘDNA TERENU, RZĘDNA DŃA, ZAGŁĘBIENIE)
- PROJ. TRÓJNIKI (RZĘDNA TERENU, RZĘDNA DŃA, ZAGŁĘBIENIE)

KANALIZACJA SANITARNA CIŚNIENIOWA

- PROJEKTOWANA KANALIZACJA SANITARNA CIŚNIENIOWA
- PROJEKTOWANE ODCINKI KANALIZACJI SANITARNEJ CIŚNIENIOWEJ (ŚREDNICA, DŁUGOŚĆ)
- PROJEKTOWANA KOMORA PRZEPŁOPIWNI ŚCIEKÓW (ŚREDNICA, RZĘDNA TERENU, RZĘDNA WŁOITU KANAŁU ZAGŁĘBIENIE)
- PROJ. STUDIUM ROZPRĘŻNA (ŚREDNICA, RZĘDNA TERENU, RZĘDNA DŃA, ZAGŁĘBIENIE)









Za zgodność z oryginałem mapy do celów projektowych
Maciej Nowaczyk

ZADANIE	Budowa kanalizacji sanitarnej w ul. Wyzwolenia w Patereku, gmina Nakło nad Notecią	
INWESTOR	Związek Gmin Kcynia Nakło Szubin ul. ks. P. Skargi 7 89-100 Nakło nad Notecią	SKALA: 1:500
PROJEKTANT	mgr inż. Maciej Nowaczyk opracowanie budowlane do projektowania i kierowania robotami budowlanymi w specjalności instalacyjnej w zakresie sieci, instalacji i urządzeń cieplnych, wentylacyjnych, gazowych, wodociągowych i kanalizacyjnych bez ograniczeń nr KUP.0207PWBS.17	DATA I PODPIS: 17.06.2024 r.
SPRAWDZAJĄCY	mgr inż. Piotr Młynarek opracowanie budowlane do projektowania i kierowania robotami budowlanymi w specjalności instalacyjnej w zakresie sieci, instalacji i urządzeń cieplnych, wentylacyjnych, gazowych, wodociągowych i kanalizacyjnych bez ograniczeń nr KUP.0609PWBS.14	DATA I PODPIS: 17.06.2024 r.
NAMIA RYSUNKU	Projekt zagospodarowania terenu	
		NR RYSUNKU: 2

POZIOM PORÓWNAWCZY 45.00 m n.p.m.


RZĘDNA TERENU ISTN.	58.15	58.43	58.55	58.65	58.92	58.97	58.99	59.00	59.02	59.02	59.05	59.05	59.07
RZĘDNA DNA KANAŁU	55.10	55.28	55.35	55.41	55.65	55.75	55.86	55.93	56.03	56.05	56.21	56.25	56.38
ZAGŁĘBIENIE DNA KANAŁU	3.05	3.15	3.20	3.24	3.27	3.22	3.13	3.07	2.98	2.97	2.84	2.80	2.69
SPADKI, DŁUGOŚCI	0.7% 182.5m												
ŚREDNICA, MATERIAŁ	Ø200 L=182.5m												
ODCINKI		35.5	8.5		33.5	15.0	25.0	18.0	22.0	6.0	18.5		
ODLEGŁOŚCI	0.0	25.5	35.5	44.0	47.0	78.0	93.0	109.0	118.0	133.5	136.5	158.0	164.0
HEKTOMETRY	PŚ2		S21	S22		S23	S24		S25	S26		S27	S28
	0												S29



ZADANIE Budowa kanalizacji sanitarnej w ul. Wyzwolenia w Paterku, gmina Nakło nad Notecią		
INWESTOR Związek Gmin Kcynia Nakło Szubin ul. ks. P. Skargi 7 89-100 Nakło nad Notecią		SKALA: 1:100/500
PROJEKTANT mgr inż. Maciej Nowaczyk uprawnienia budowlane do projektowania i kierowania robotami budowlanymi w specjalności instalacyjnej w zakresie sieci, instalacji i urządzeń cieplnych, wentylacyjnych, gazowych, wodociągowych i kanalizacyjnych bez ograniczeń nr KUP/0207/PWBS/17		DATA I PODPIS: 17.06.2024 r.
SPRAWDZAJĄCY mgr inż. Piotr Młynarek uprawnienia budowlane do projektowania i kierowania robotami budowlanymi w specjalności instalacyjnej w zakresie sieci, instalacji i urządzeń cieplnych, wentylacyjnych, gazowych, wodociągowych i kanalizacyjnych bez ograniczeń nr KUP/0059/PWOS/14		DATA I PODPIS: 17.06.2024 r.
NAZWA RYSUNKU Profil sieci kanalizacji sanitarnej PŚ2-S29		NR RYSUNKU: 2

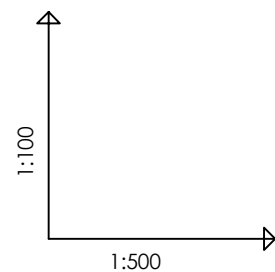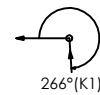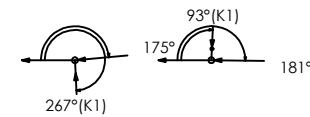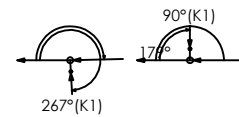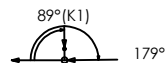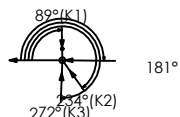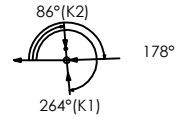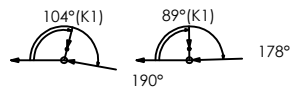

RZĘDNA TERENU ISTN.	58.82	59.11	58.82	59.12	59.21	59.32	59.41	59.91	60.63	61.04	61.20	61.74	61.93	62.08	62.18	62.39	62.51	62.85	62.89	62.96	63.00
RZĘDNA DNA KANAŁU	56.62	56.65	56.87	56.88	56.94	57.00	57.06	57.38	57.71	57.90	57.99	58.36	58.50	58.62	58.70	58.87	60.16	60.39	60.42	60.45	60.46
ZAGŁĘBIENIE DNA KANAŁU	2.20	2.17	2.24	2.24	2.28	2.32	2.35	2.53	2.92	3.14	3.21	3.38	3.43	3.46	3.48	3.52	2.35	2.45	2.48	2.52	2.54
SPADKI, DŁUGOŚCI	1.5%																1%				
ŚREDNICA, MATERIAŁ	Ø200 L=189.5m																				
ODCINKI	17.5		8.5		25.5			21.5		18.5		34.5		8.0		16.5		9.0		30.0	
ODLEGŁOŚCI	0.0	2.5	16.5	17.5	21.0	25.5	29.5	51.0	72.5	85.0	91.0	116.0	125.5	133.5	138.5	150.0	159.0	182.5	184.5	187.5	189.5
HEKTOMETRY	PS1		S30		Tr7			S31		S32		S33		S34	Tr8		S35	Tr9			S36





















POZIOM PORÓWNAWCZY	45.00 m n.p.m.
RZĘDNA TERENU ISTN.	
RZĘDNA DŃA KANAŁU	
ZAGŁĘBIENIE DŃA KANAŁU	
SPADKI, DŁUGOŚCI	0.5% 1.0m
ŚREDNICA, MATERIAŁ	Ø200
ODCINKI	1.5
ODLEGŁOŚCI	1.5
HEKTOMETRY	

 

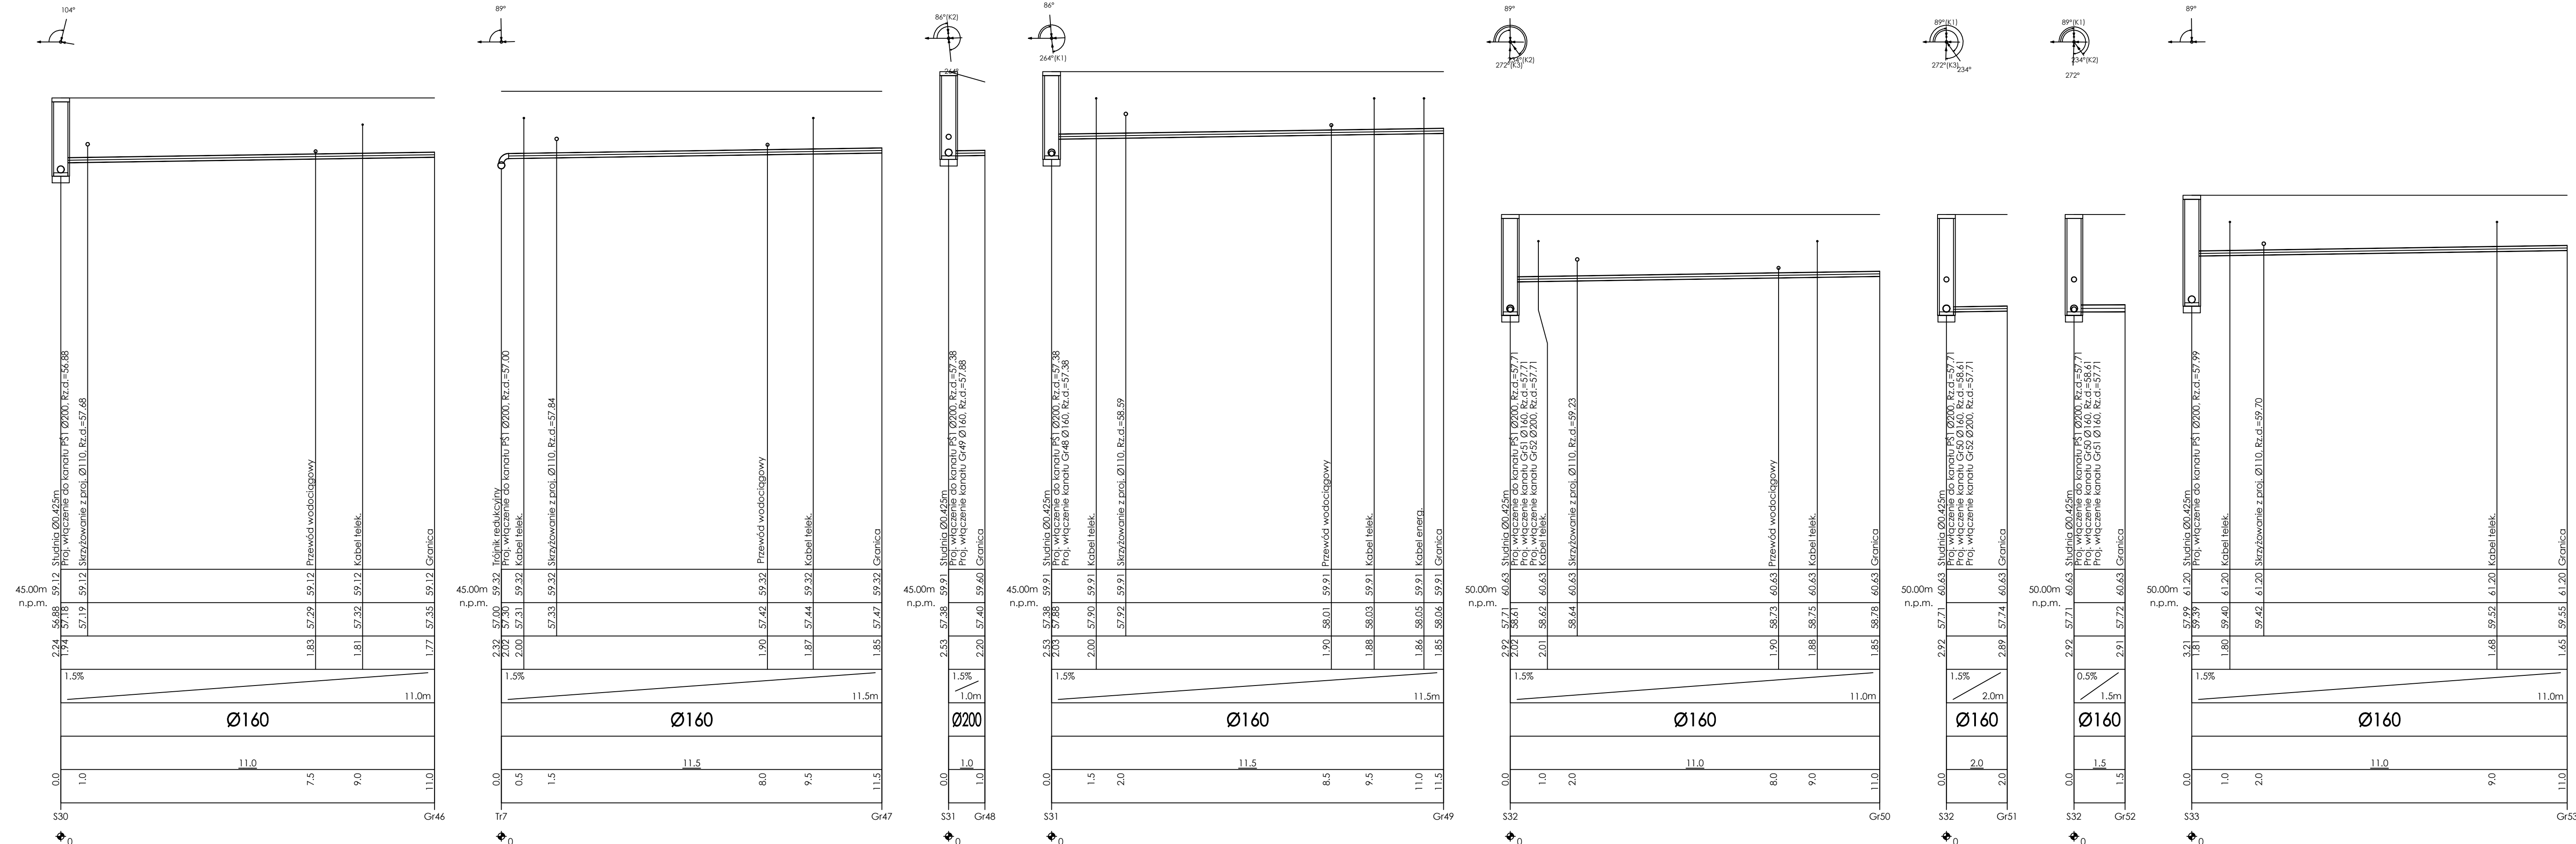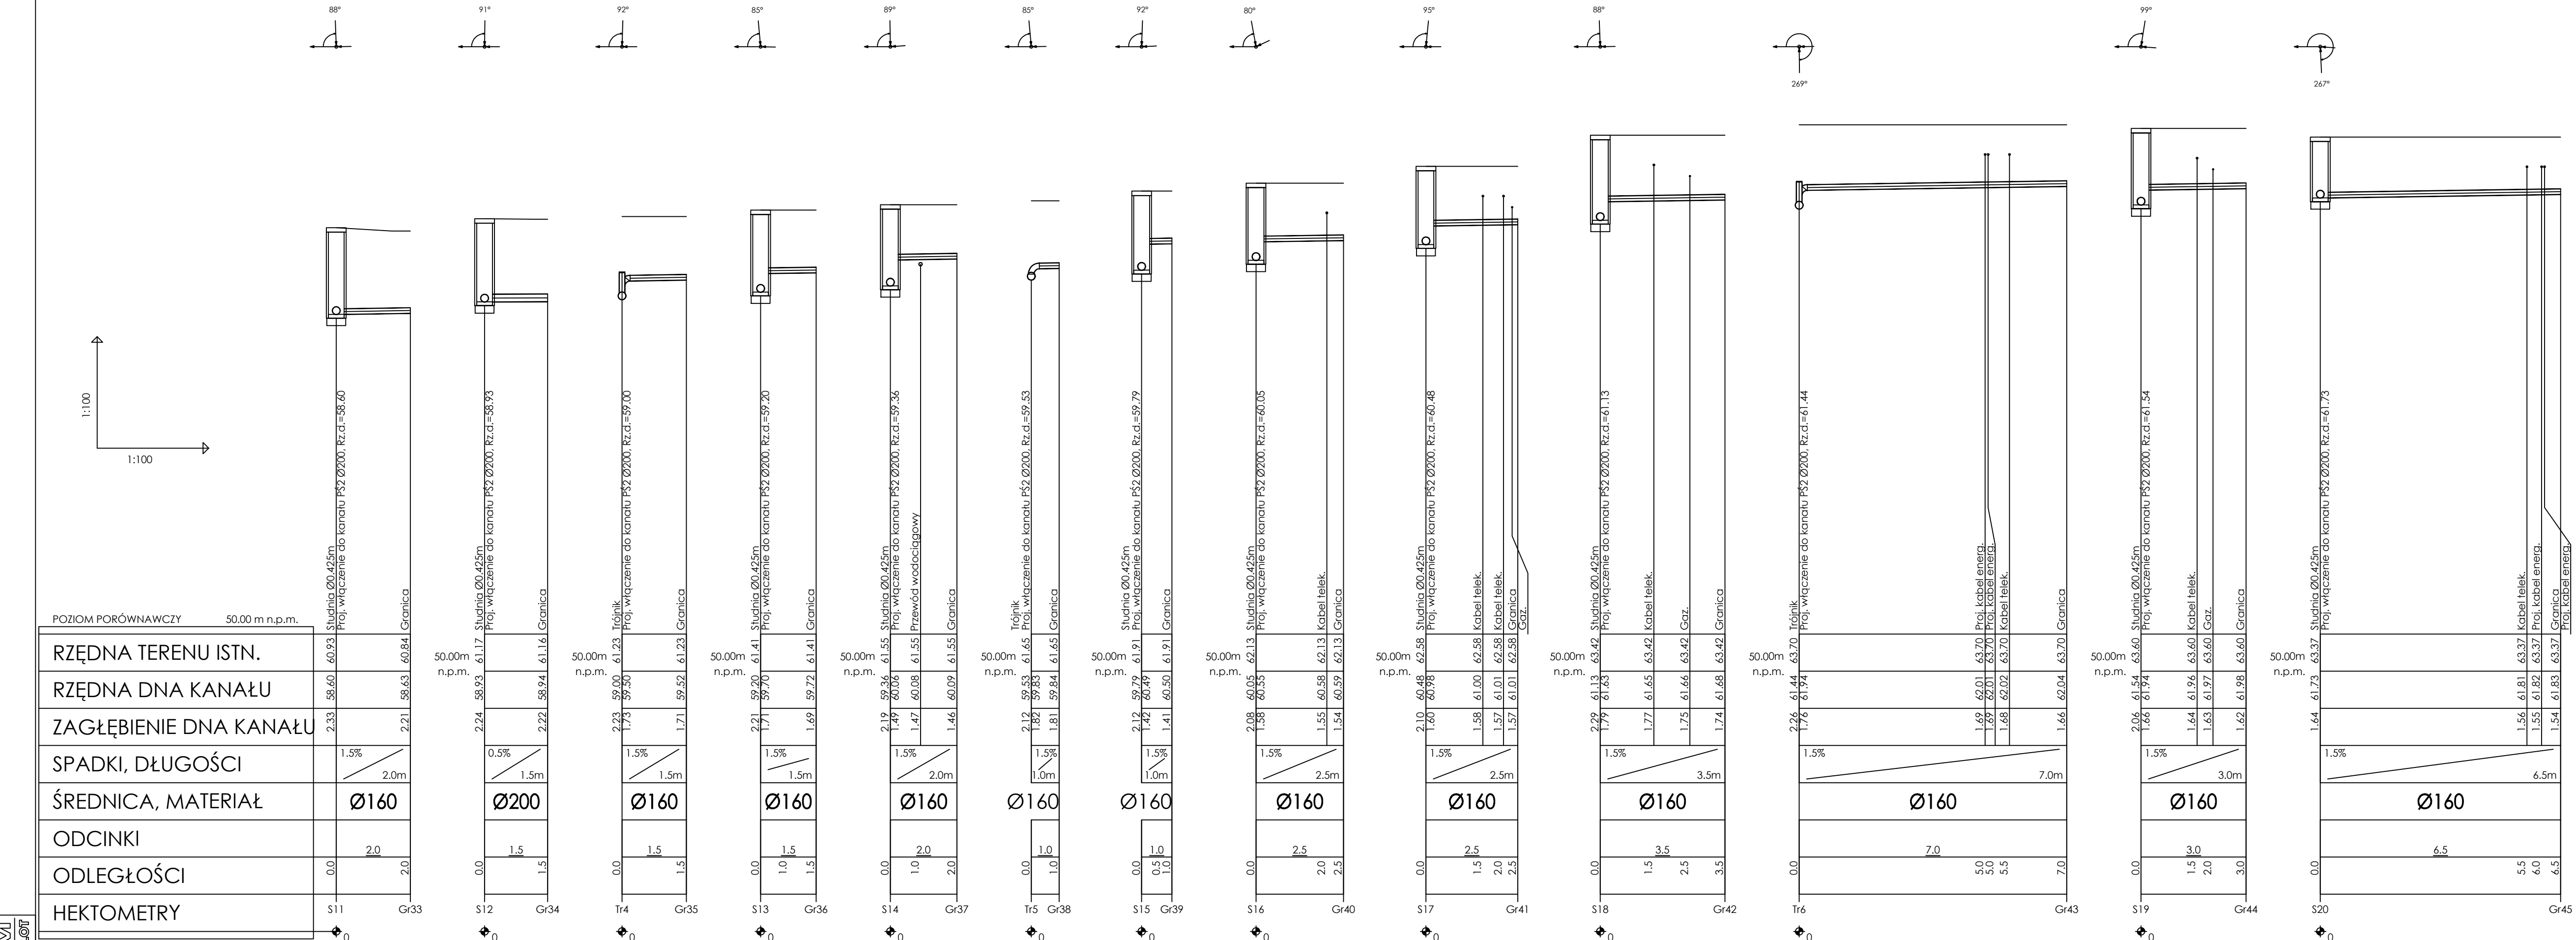

DOJĄCE	Budowa kanalizacji sanitarnej w w. Wyżulinie w Paterku, gm. Nakło nad Notecią	
INWESTOR	Związek Gmin Krynin Nakło Szubin ul. ks. P. Skargi 7 89-100 Nakło nad Notecią	SKALA 1:170
PROJEKTANT	mgr inż. Maciej Nowaczyk główny inżynier ds. projektowania i technicznego nadzoru budowlanych i eksploatacyjnych instalacji w zakresie sieci, instalacji i urządzeń elektrycznych, energetycznych, gazowych, ciepłotekonicznych i sanitarnych oraz innych urządzeń inż. KUP1000339WSP0517	DATUM I 17.12.2017
SPRAWDZAJĄCY	mgr inż. Piotr Młynarek główny inżynier ds. projektowania i technicznego nadzoru budowlanych i eksploatacyjnych instalacji w zakresie sieci, instalacji i urządzeń elektrycznych, energetycznych, gazowych, ciepłotekonicznych i sanitarnych oraz innych urządzeń inż. KUP1000339WSP05014	DATUM II 17.12.2017
NAZWA RYSUNKU	Profilę przyłączy kanalizacji sanitarnej	NR RYS. 1



POZIOM PORÓWNAWCZY		50,00 m n.p.m.
RZĘDNA TERENU ISTN.		
RZĘDNA DNA KANAŁU		
ZAGŁĘBIENIE DNA KANAŁU	3.43 58.50 61.93 2.43 59.30	Studnia Ø0.425m Proj. włączenie do kanału PŚ Ø200, Rzd.=58.30
SPADKI, DŁUGOŚCI	1.5% 0.5m	
ŚREDNICA, MATERIAŁ	Ø160	
ODCIŃKI	0.0 0.5	
ODLEGŁOŚCI	0.0 0.5	
HEKTOMETRY	S34 Gr54	

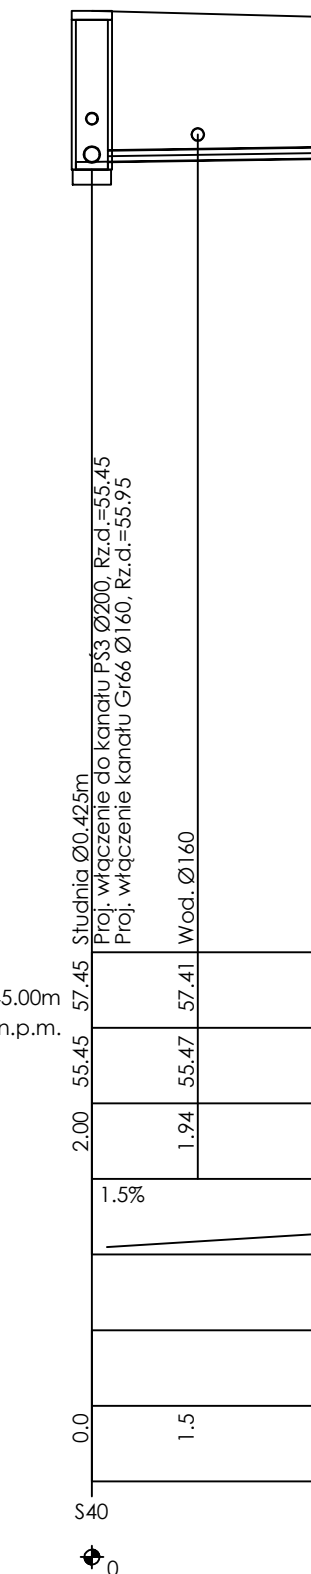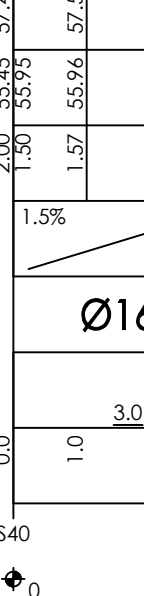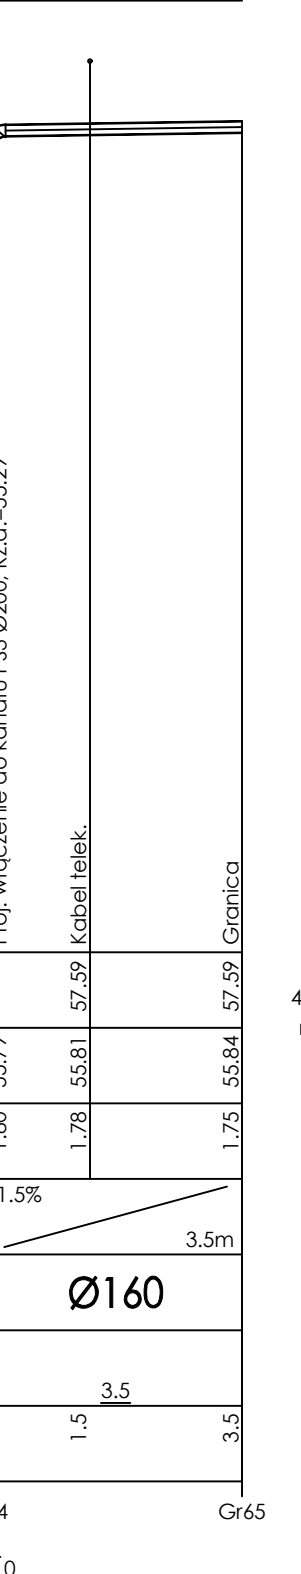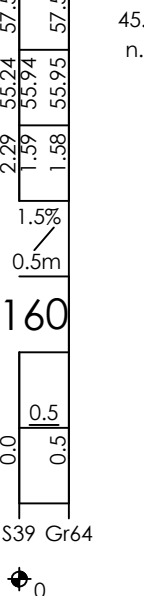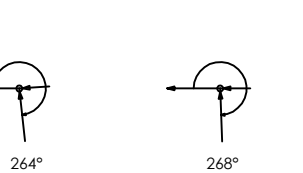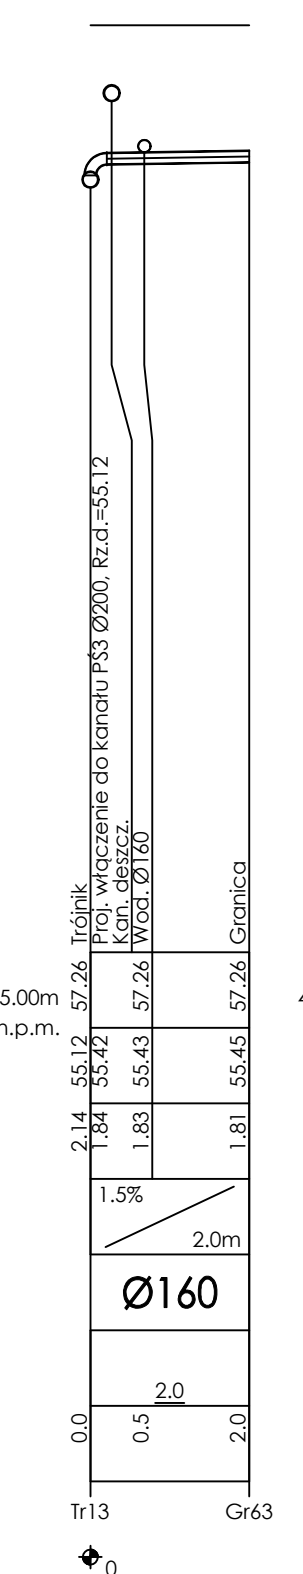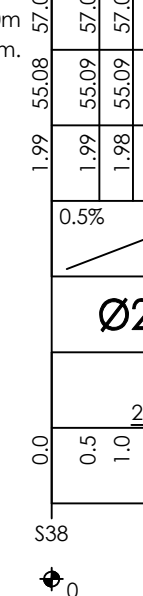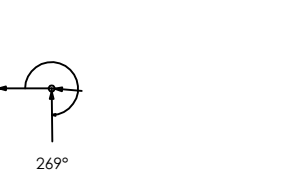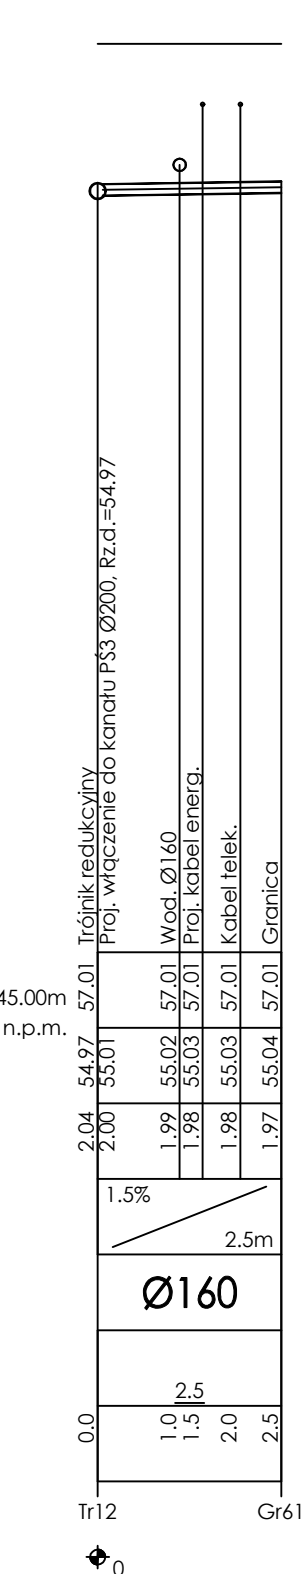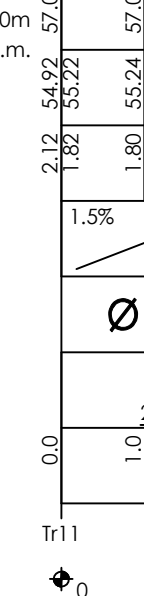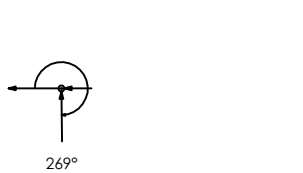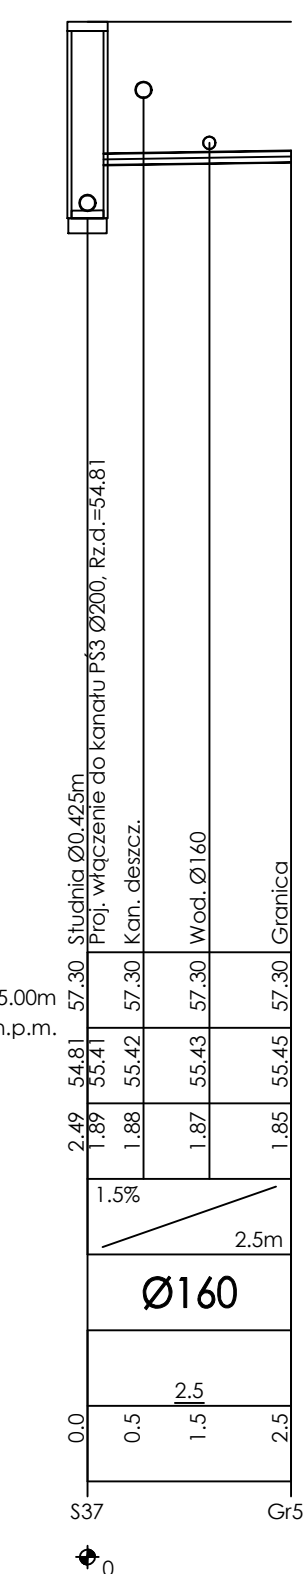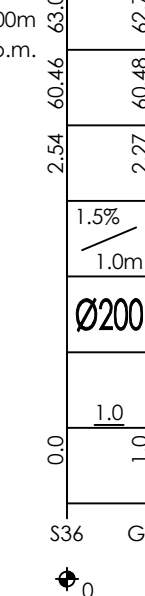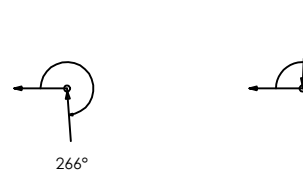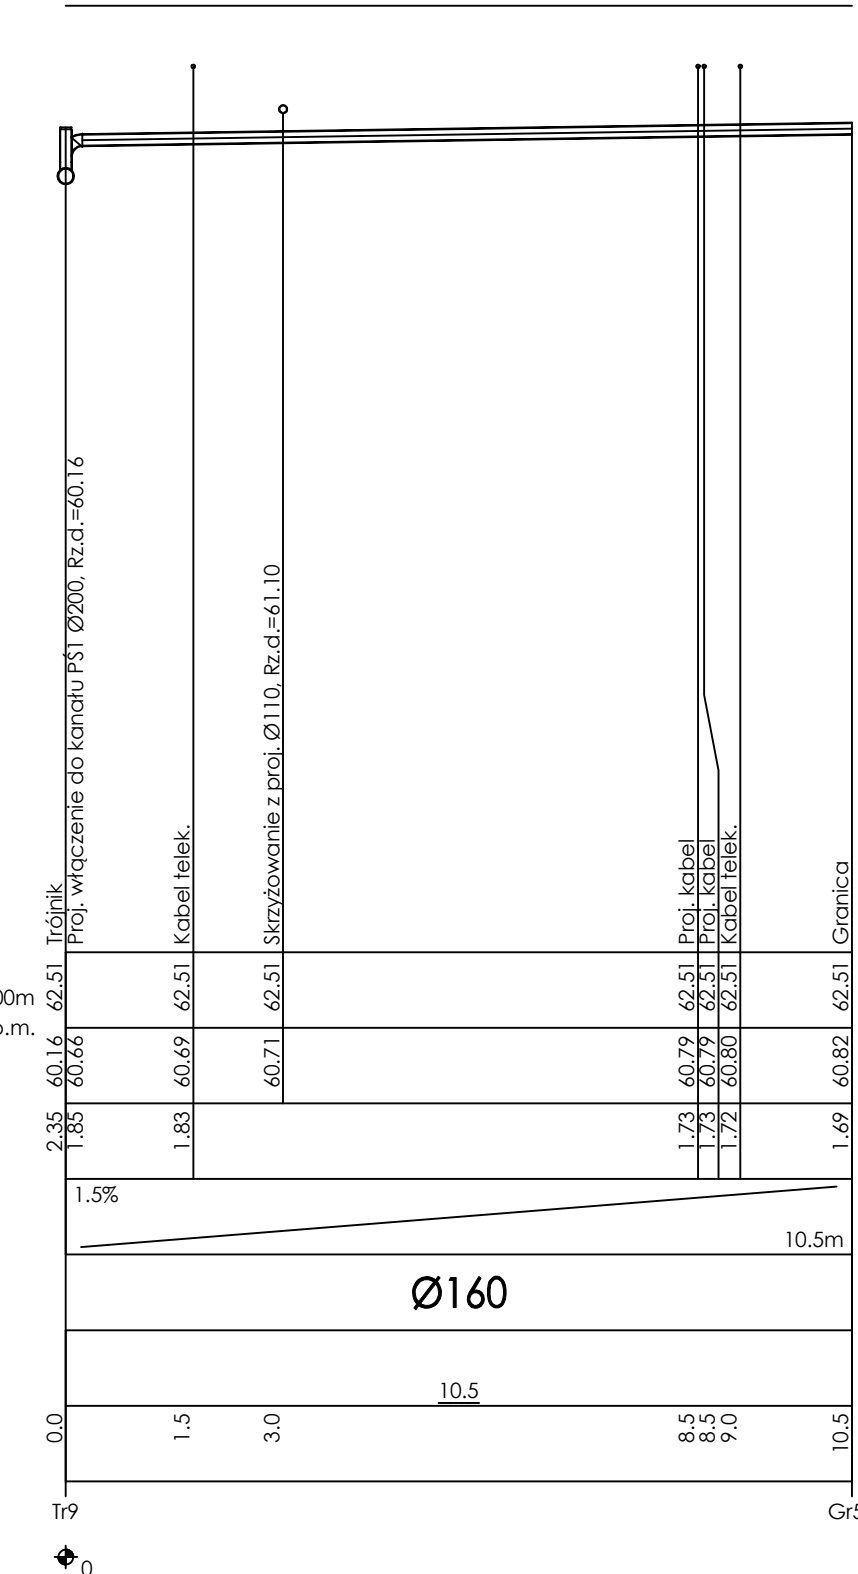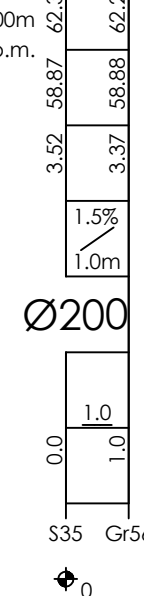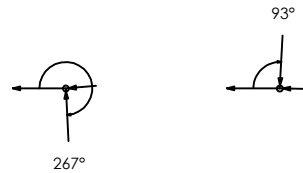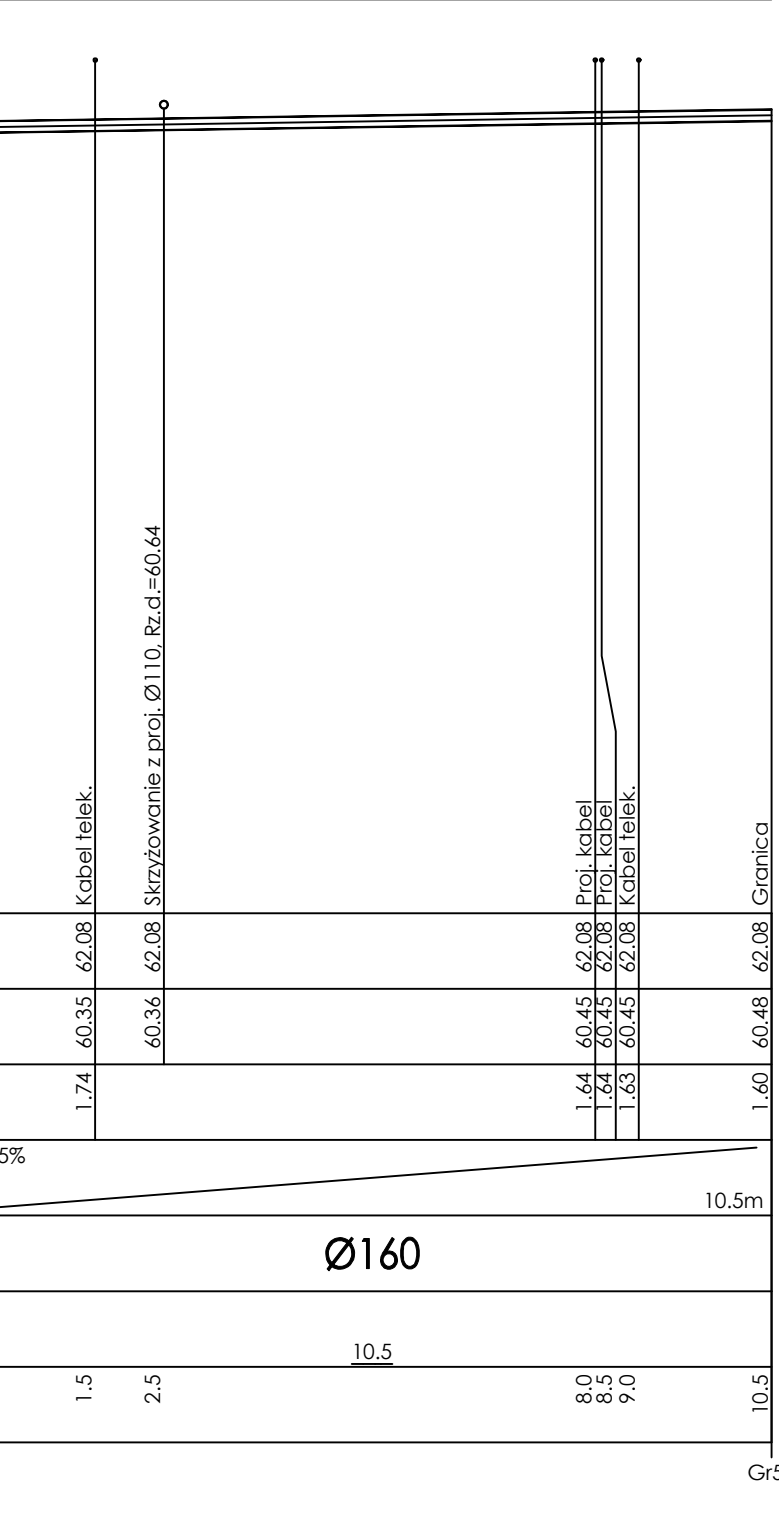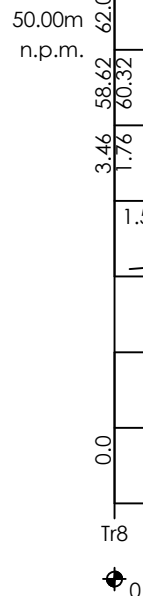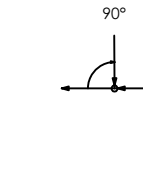

ZADANIE Budowa kanalizacji sanitarnej w ul. Wyzwolenia w Paterku, gmina Nakło nad Notecią	
INWESTOR Związek Gmin Kcynia Nakło Szubin ul. ks. P. Skargi 7 89-100 Nakło nad Notecią	SKALA: 1:100
PROJEKTANT mgr inż. Maciej Nowaczyk <i>uprawnienia budowlane do projektowania i kierowania robotami budowlanymi w specjalności instalacyjnej w zakresie sieci, instalacji i urządzeń cieplnych, wentylacyjnych, gazowych, wodociagowych i kanalizacyjnych bez ograniczeń nr KUP/0207/PWBS/27</i>	DATA I PODPIS: 17.06.2024 r.
SPRAWDZAJĄCY mgr inż. Piotr Młynarek <i>uprawnienia budowlane do projektowania i kierowania robotami budowlanymi w specjalności instalacyjnej w zakresie sieci, instalacji i urządzeń cieplnych, wentylacyjnych, gazowych, wodociagowych i kanalizacyjnych bez ograniczeń nr KUP/0058/PWOS/14</i>	DATA I PODPIS: 17.06.2024 r.
NAZWA RYSUNKU Profile przyłączy kanalizacji sanitarnej	NR RYSUNKU: 6


POZIOM PORÓWNAWCZY 45.00 m n.p.m.

RZĘDNA TERENU ISTN.		59.13	59.06	59.05	59.03	58.92	58.84		58.05		57.66		57.60		57.53		57.60
RZĘDNA DNA KANAŁU		54.20	56.35	56.41	57.53	57.42	57.34		56.55		56.16		56.16		56.12		56.10
ZAGŁĘBIENIE DNA KANAŁU		2.93	2.78	2.65	1.51	1.50	1.50		1.50		1.50		1.45		1.41		1.50
SPADKI, DŁUGOŚCI		1%	1.0%	1.0%	2.5%	1.4%	0.8%		0.8%		0.1%		0.1%		0.1%		0.1%
ŚREDNICA, MATERIAŁ		Ø200															
ODCINKI		6.0	6.0	6.0	24.5	24.5	56.5		47.0		78.5		195.5		215.5		
ODLEGŁOŚCI		0.0	6.0	12.0	36.5	61.0	117.5		164.5		243.0		438.5		654.0		869.5
HEKTOMETRY		0.0	0.0	0.0	0.0	0.0	0.0		0.0		0.0		0.0		0.0		0.0

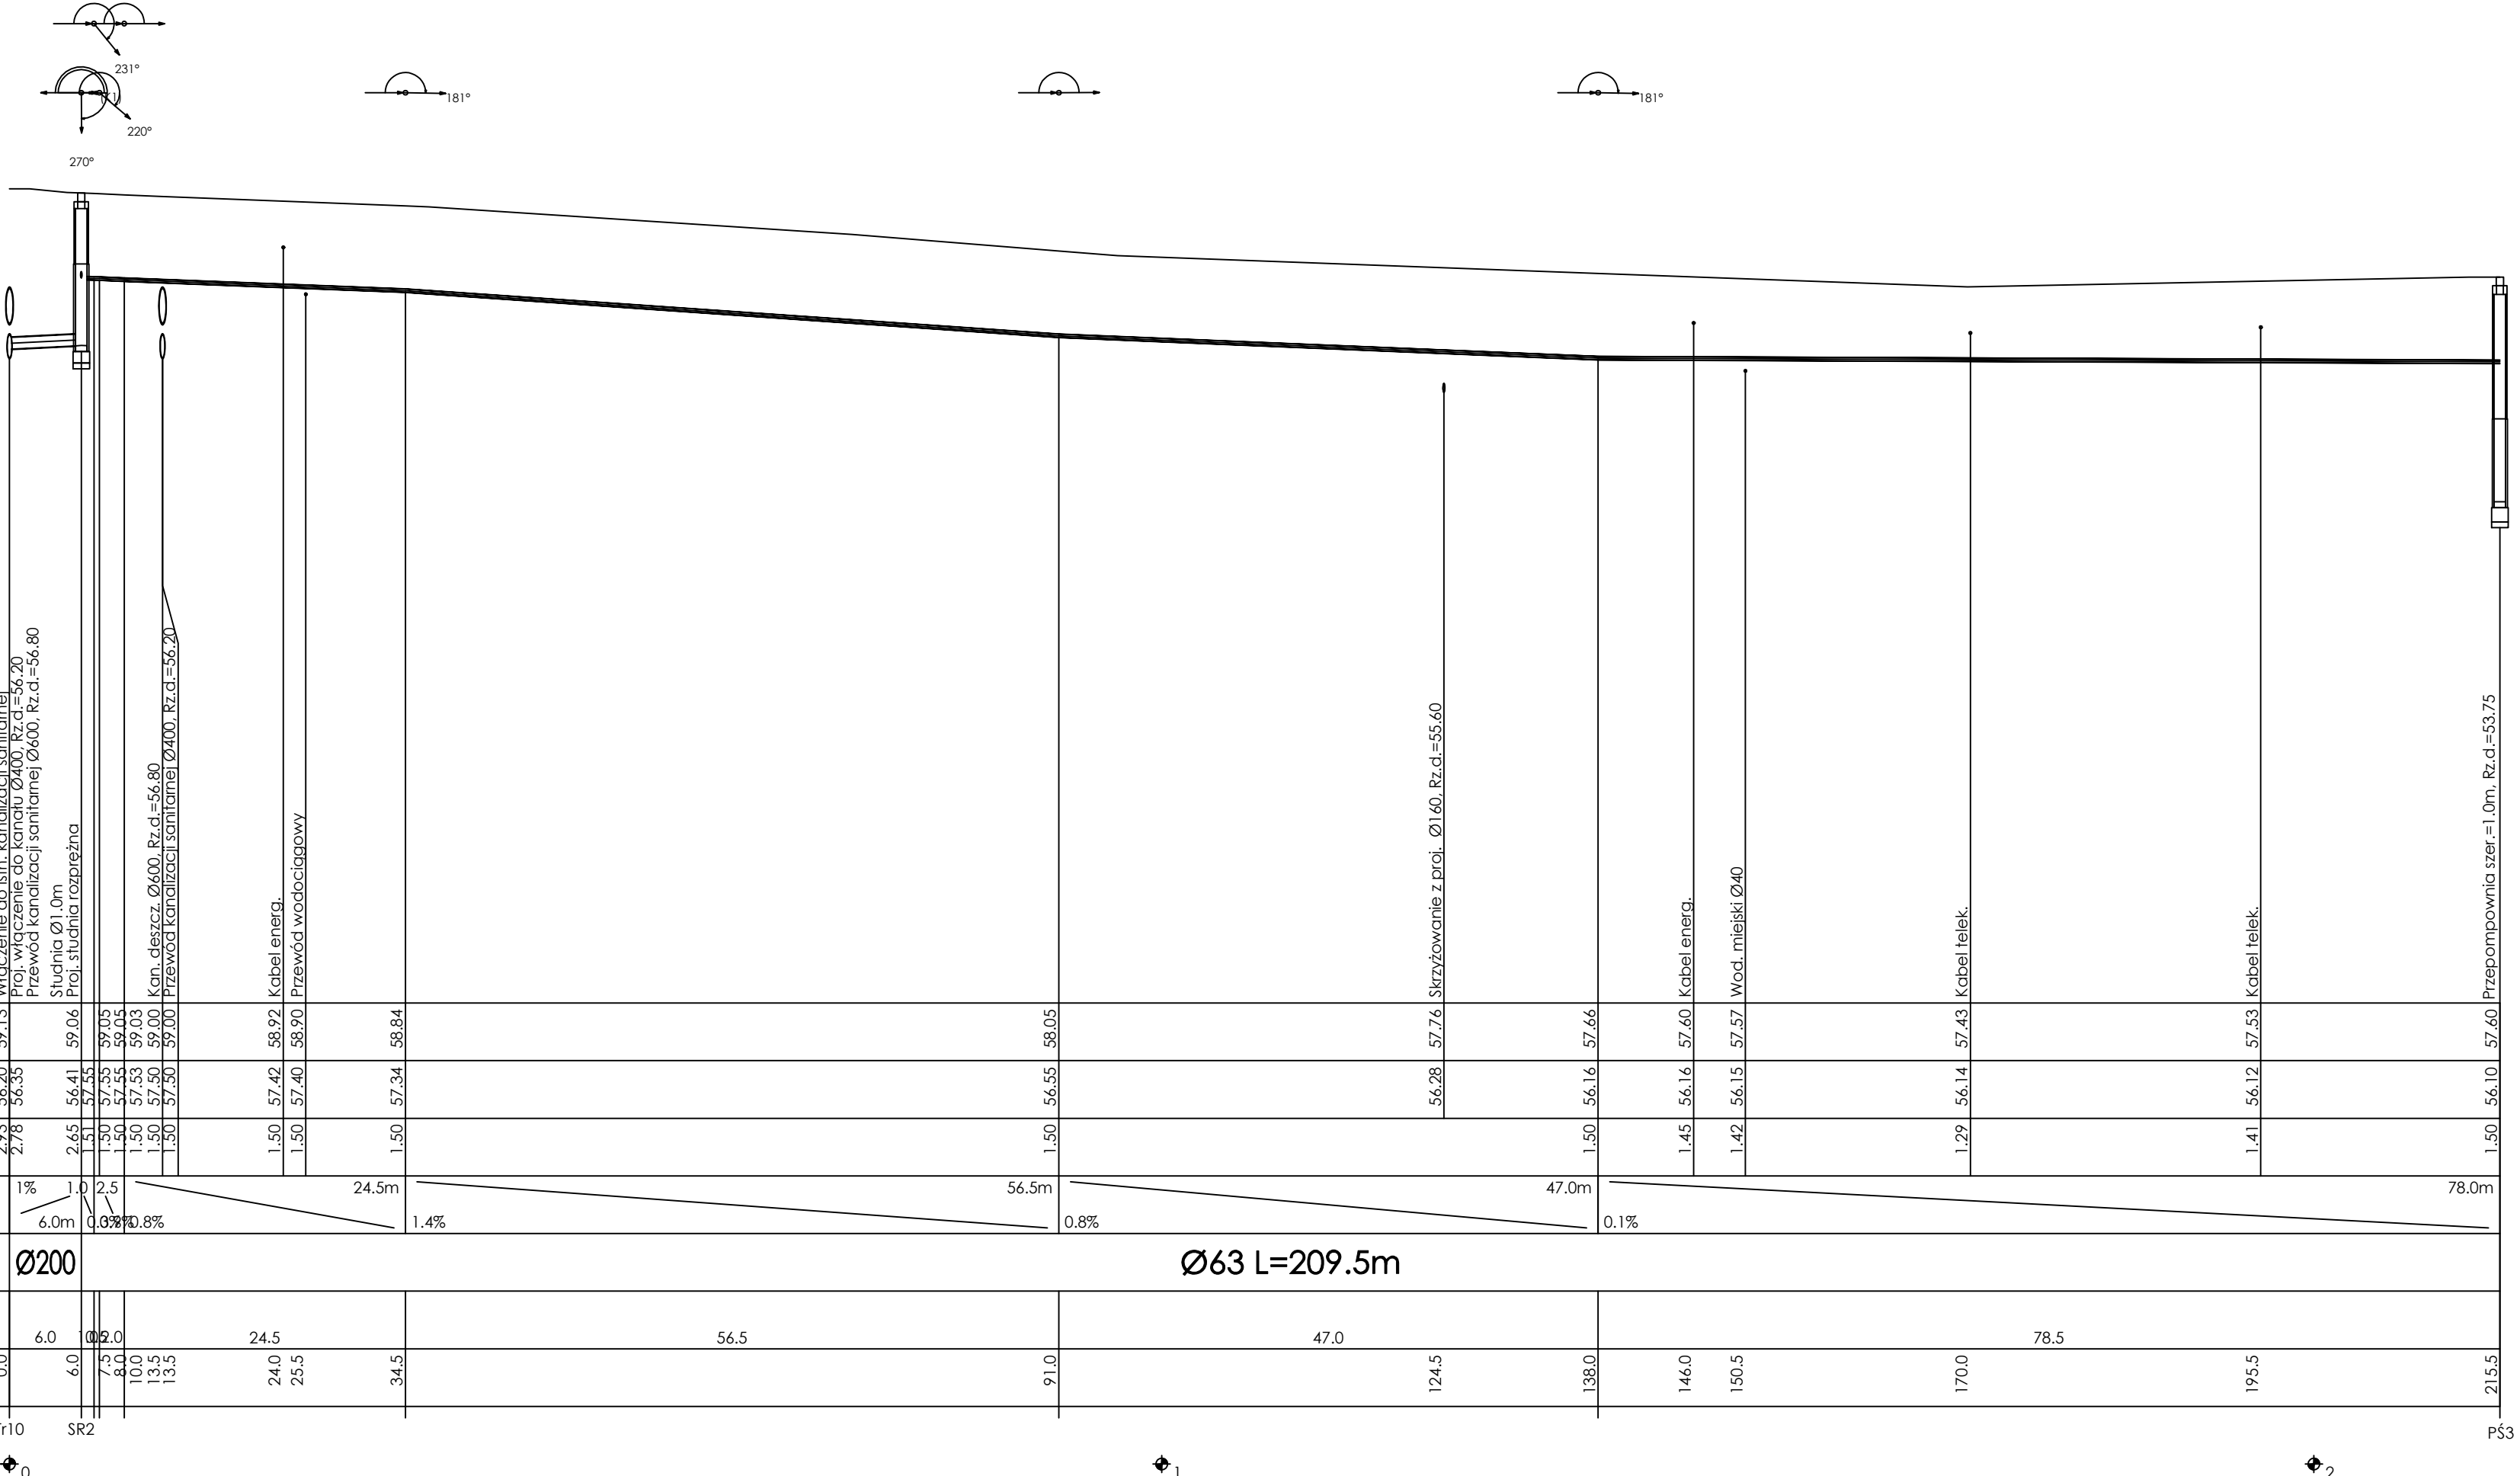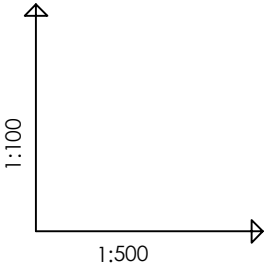


ZADANIE		Budowa kanalizacji sanitarnej w ul. Wyzwolenia w Paterku, gmina Nakło nad Notecią	
INWESTOR		Związek Gmin Kcynia Nakło Szubin ul. ks. P. Skargi 7 89-100 Nakło nad Notecią	SKALA: 1:100/500
PROJEKTANT		mgr inż. Maciej Nowaczyk uprawnienia budowlane do projektowania i kierowania robotami budowlanymi w specjalności instalacyjnej w zakresie sieci, instalacji i urządzeń cieplnych, wentylacyjnych, gazowych, wodociagowych i kanalizacyjnych bez ograniczeń nr KUP/0059/PWBS/17	DATA I PODPIS: 17.06.2024 r.
SPRAWDZAJĄCY		mgr inż. Piotr Młynarek uprawnienia budowlane do projektowania i kierowania robotami budowlanymi w specjalności instalacyjnej w zakresie sieci, instalacji i urządzeń cieplnych, wentylacyjnych, gazowych, wodociagowych i kanalizacyjnych bez ograniczeń nr KUP/0059/PWBS/14	DATA I PODPIS: 17.06.2024 r.
NAZWA RYSUNKU		Profil sieci kanalizacji sanitarnej TR10-PŚ3	NR RYSUNKU: 7


POZIOM PORÓWNAWCZY	45.00 m n.p.m.
RZĘDNA TERENU ISTN.	
RZĘDNA DNA KANAŁU	
ZAGŁĘBIENIE DNA KANAŁU	
SPADKI, DŁUGOŚCI	
ŚREDNICA, MATERIAŁ	
ODCINKI	
ODLEGŁOŚCI	
HEKTOMETRY	

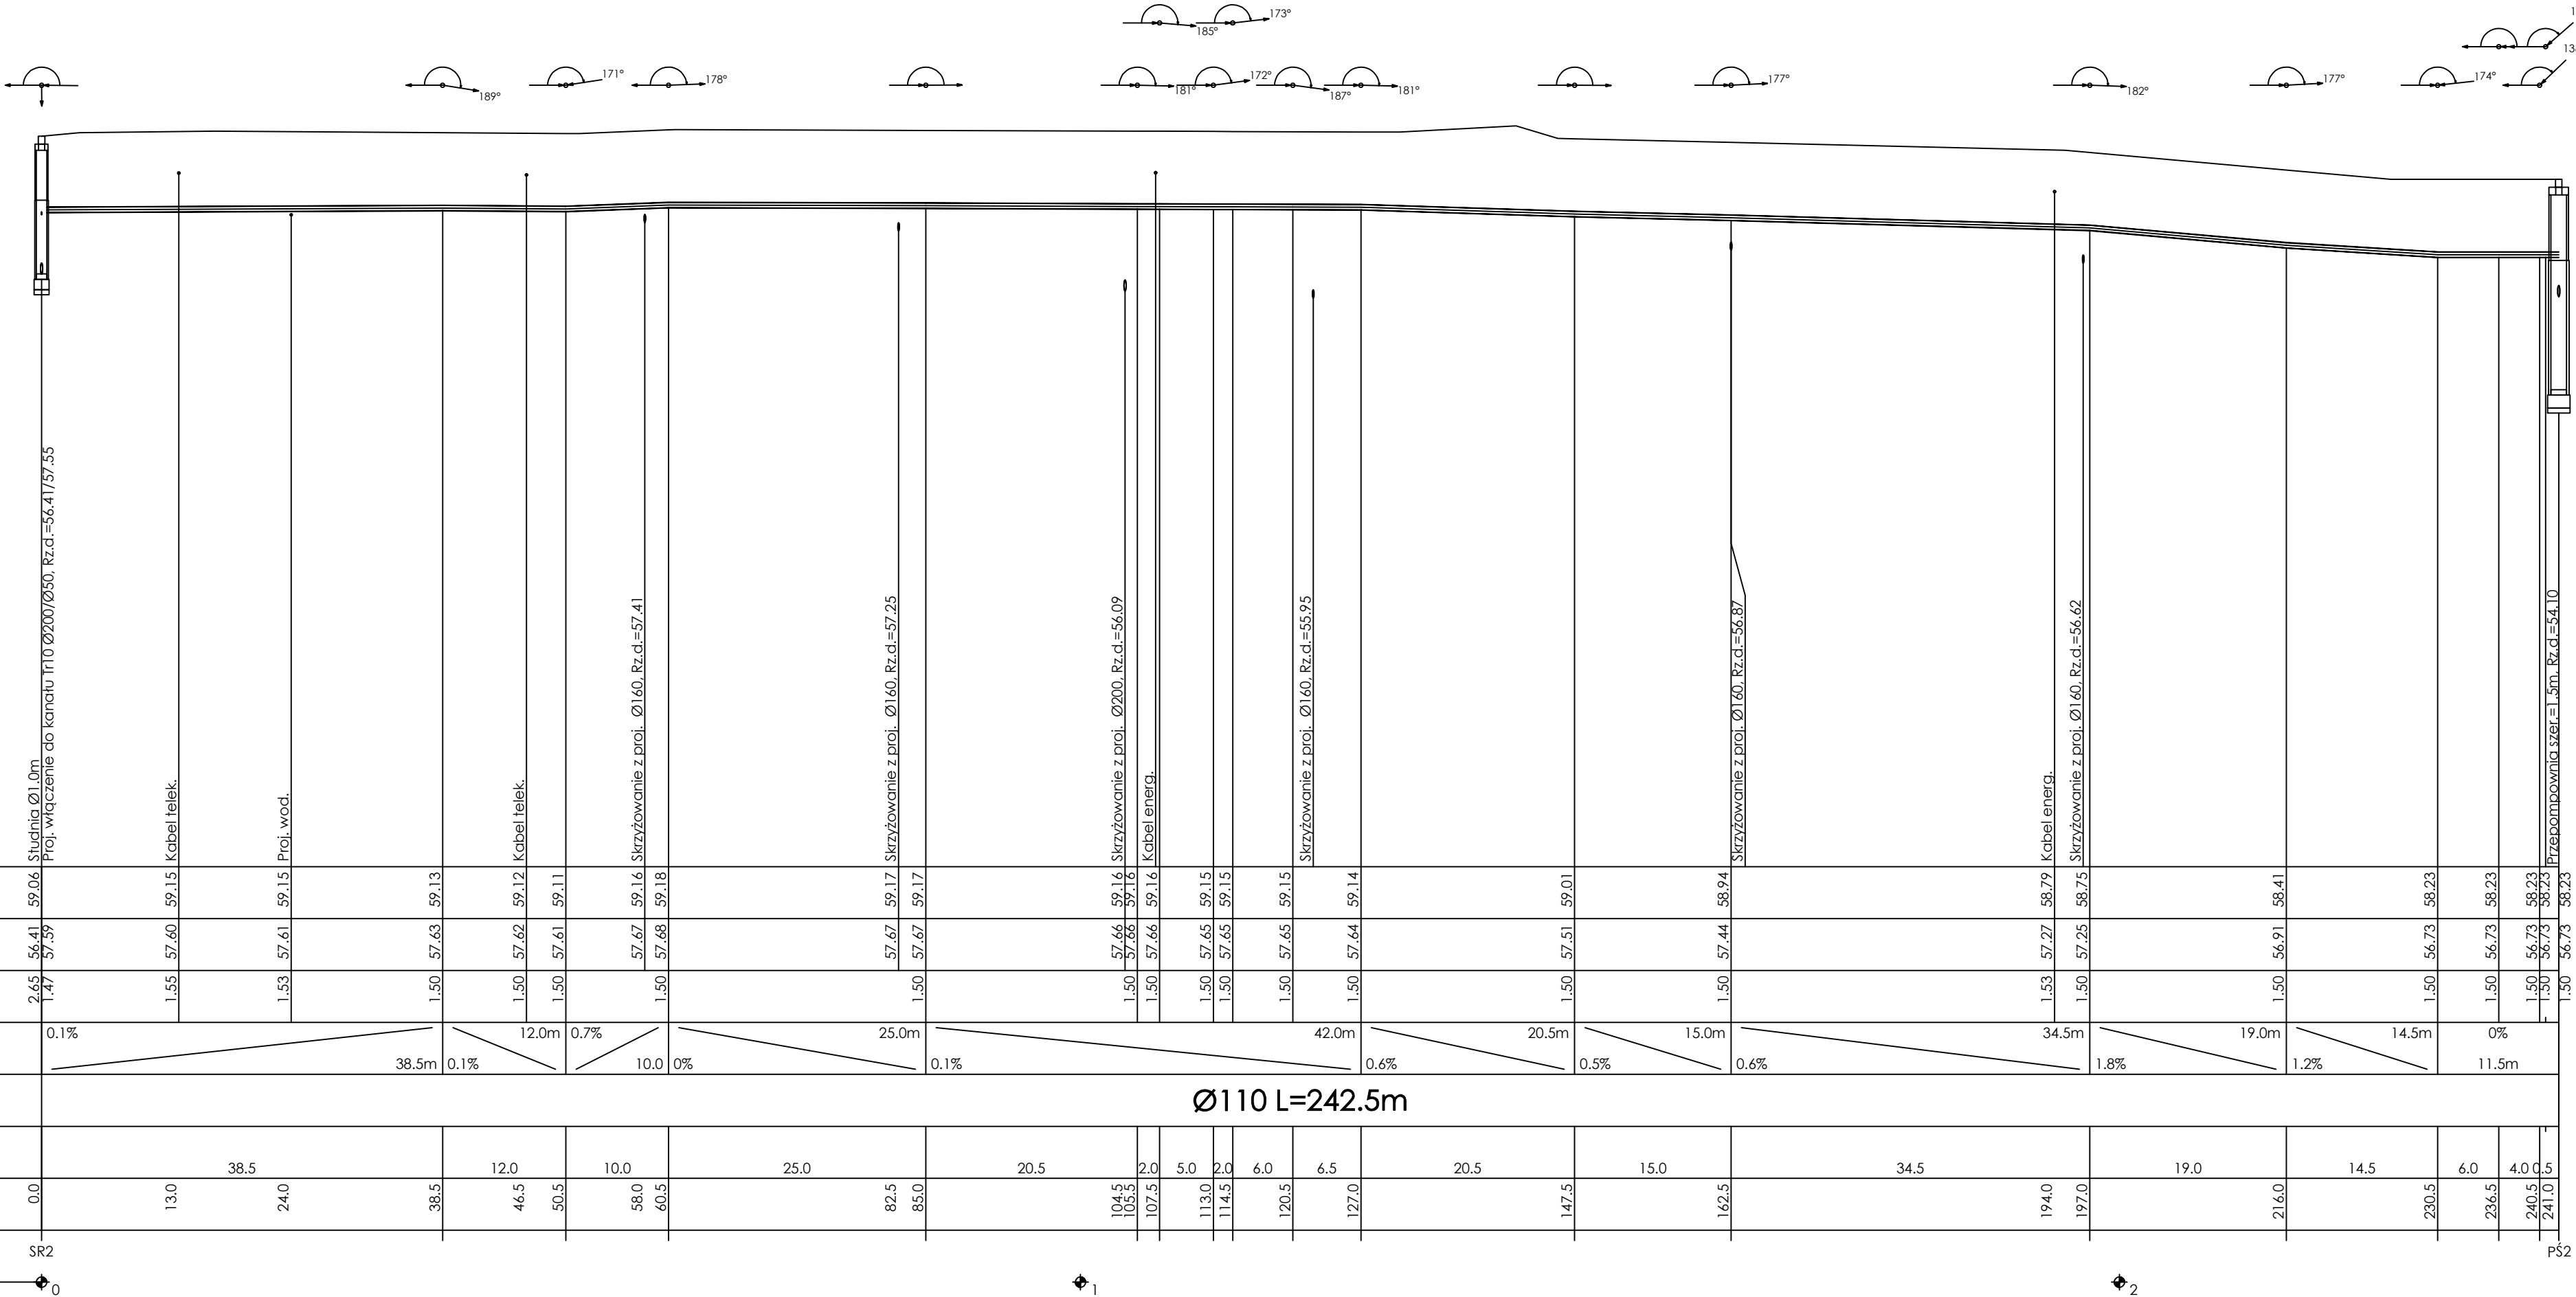

ZADANIE		
Budowa kanalizacji sanitarnej w ul. Wyzwolenia w Paterku, gmina Nakło nad Notecią		
INWESTOR		SKALA:
Związek Gmin Kcynia Nakło Szubin ul. ks. P. Skargi 7 89-100 Nakło nad Notecią		1:100/500
PROJEKTANT		DATA I PODPIS:
mgr inż. Maciej Nowaczyk uprawnienia budowlane do projektowania i kierowania robotami budowlanymi w specjalności instalacyjnej w zakresie sieci, instalacji i urządzeń: ciepłych, wentylacyjnych, gazowych, wodociagowych i kanalizacyjnych bez ograniczeń nr KUP/0207/PWBS/17		17.06.2024 r.
SPRAWDZAJĄCY		DATA I PODPIS:
mgr inż. Piotr Młynarek uprawnienia budowlane do projektowania i kierowania robotami budowlanymi w specjalności instalacyjnej w zakresie sieci, instalacji i urządzeń: ciepłych, wentylacyjnych, gazowych, wodociagowych i kanalizacyjnych bez ograniczeń nr KUP/0059/PWOS/14		17.06.2024 r.
NAZWA RYSUNKU		NR RYSUNKU:
Profil sieci kanalizacji sanitarnej SR2-PŚ2		8

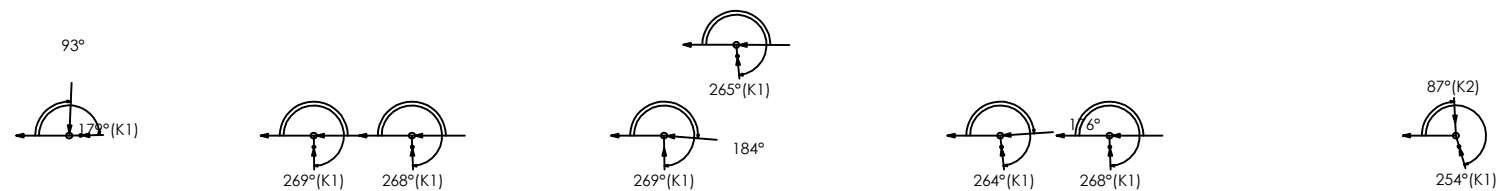

ZADANIE Budowa kanalizacji sanitarnej w ul. Wyzwolenia w Paterku, gmina Nakło nad Notecią	
INWESTOR Związek Gmin Kcynia Nakło Szubin ul. ks. P. Skargi 7 89-100 Nakło nad Notecią	SKALA: 1:100/500
PROJEKTANT mgr inż. Maciej Nowaczyk <i>uprawnienia budowlane do projektowania i kierowania robotami budowlanymi w specjalności instalacyjnej w zakresie sieci, instalacji i urządzeń cieplnych, wentylacyjnych, gazowych, wodociągowych i kanalizacyjnych bez ograniczeń</i> nr KUP/0207/PWBS/17	DATA I PODPIS: 17.06.2024 r.
SPRAWDZAJĄCY mgr inż. Piotr Młynarek <i>uprawnienia budowlane do projektowania i kierowania robotami budowlanymi w specjalności instalacyjnej w zakresie sieci, instalacji i urządzeń cieplnych, wentylacyjnych, gazowych, wodociągowych i kanalizacyjnych bez ograniczeń</i> nr KUP/0059/PWOS/14	DATA I PODPIS: 17.06.2024 r.
NAZWA RYSUNKU Profil sieci kanalizacji sanitarnej PŚ3-S40	NR RYSUNKU: 9

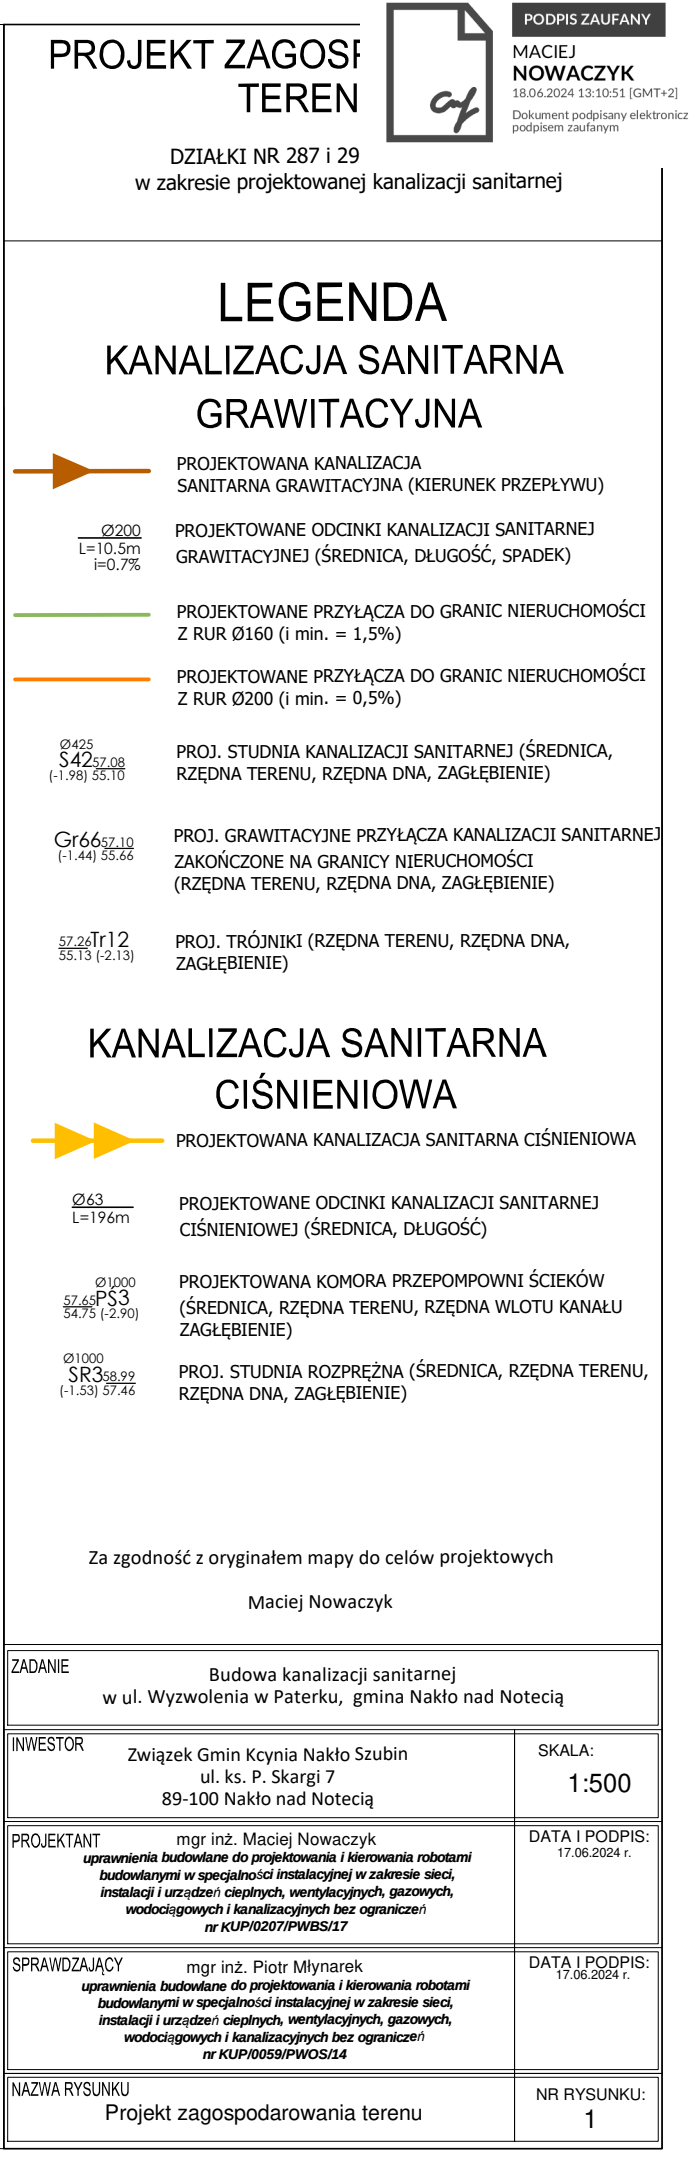

Mapa do celów projektowych
skala 1 : 500

Województwo: kujawsko – pomorskie
Powiat: nakieński
Jedn. ewid.: Nakło nad Notecią – ob. wiejski [041003_5]
Obręb: Paterek [0011]
ID: SWG.6640.1072.2023
Seksja mapy: mapa numeryczna
PUWG 2000 "s6" ukt. wys. PL-EVRP2007-NH

Bydgoszcz, dnia 12.06.2024r.

Nie wykonano ustaleń obciążen służebnościami gruntowymi.

Sieci projektowe przedstawiono w kolorze zielonym w celu uźródłowienia mapy.


Nie wykazuje się istnienia terenów również urządzeń podziemnych używanych a nie zgłoszonych do inwentaryzacji geodezyjnej.

Geodezja-Profil Sp. z o.o.
ul. Gogolińska 15
85-409 Bydgoszcz
NIP: 967-145-15-27
tel.: 509-326-309
e-mail: geodezja@geodezja-profil.pl

Podpisano się, że niniejszy dokument został opracowany w wyniku prac geodezyjnych i kartograficznych. Wskazano na niego w celu uźródłowienia mapy. Wskazano na niego w celu uźródłowienia mapy. Wskazano na niego w celu uźródłowienia mapy.	
Identyfikator zgłoszenia prac geodezyjnych	SWG.6640.1072.2023
Organ prowadzący podstawowy zasób geodezyjny i kartograficzny	STAROSTA NAKIEŃSKI
Wykonawca prac geodezyjnych	Geodezja-Profil Sp. z o.o.
Wzrost daty sporządzenia dokumentu zawierającego wyniki pomiarów w terenie	protokół z dnia 12.06.2024r.
Imię i nazwisko oraz nr uprawnień zawodowych kierownika prac geodezyjnych	Rafał Grabieński nr uprawnień zawodowych: 14300

Starosta Nakieński
Dokumentacja projektowa nr
SWG.6640.1072.2023
była przedmiotem nadania
koordynacyjnej przeprowadzonej
za pomocą środków
komunikacji elektronicznej
zakończoną w dniu: 28-06-2024

Sigantur Verified
Dokumentacja projektowa nr
SWG.6640.1072.2023
była przedmiotem nadania
koordynacyjnej przeprowadzonej
za pomocą środków
komunikacji elektronicznej
zakończoną w dniu: 28-06-2024

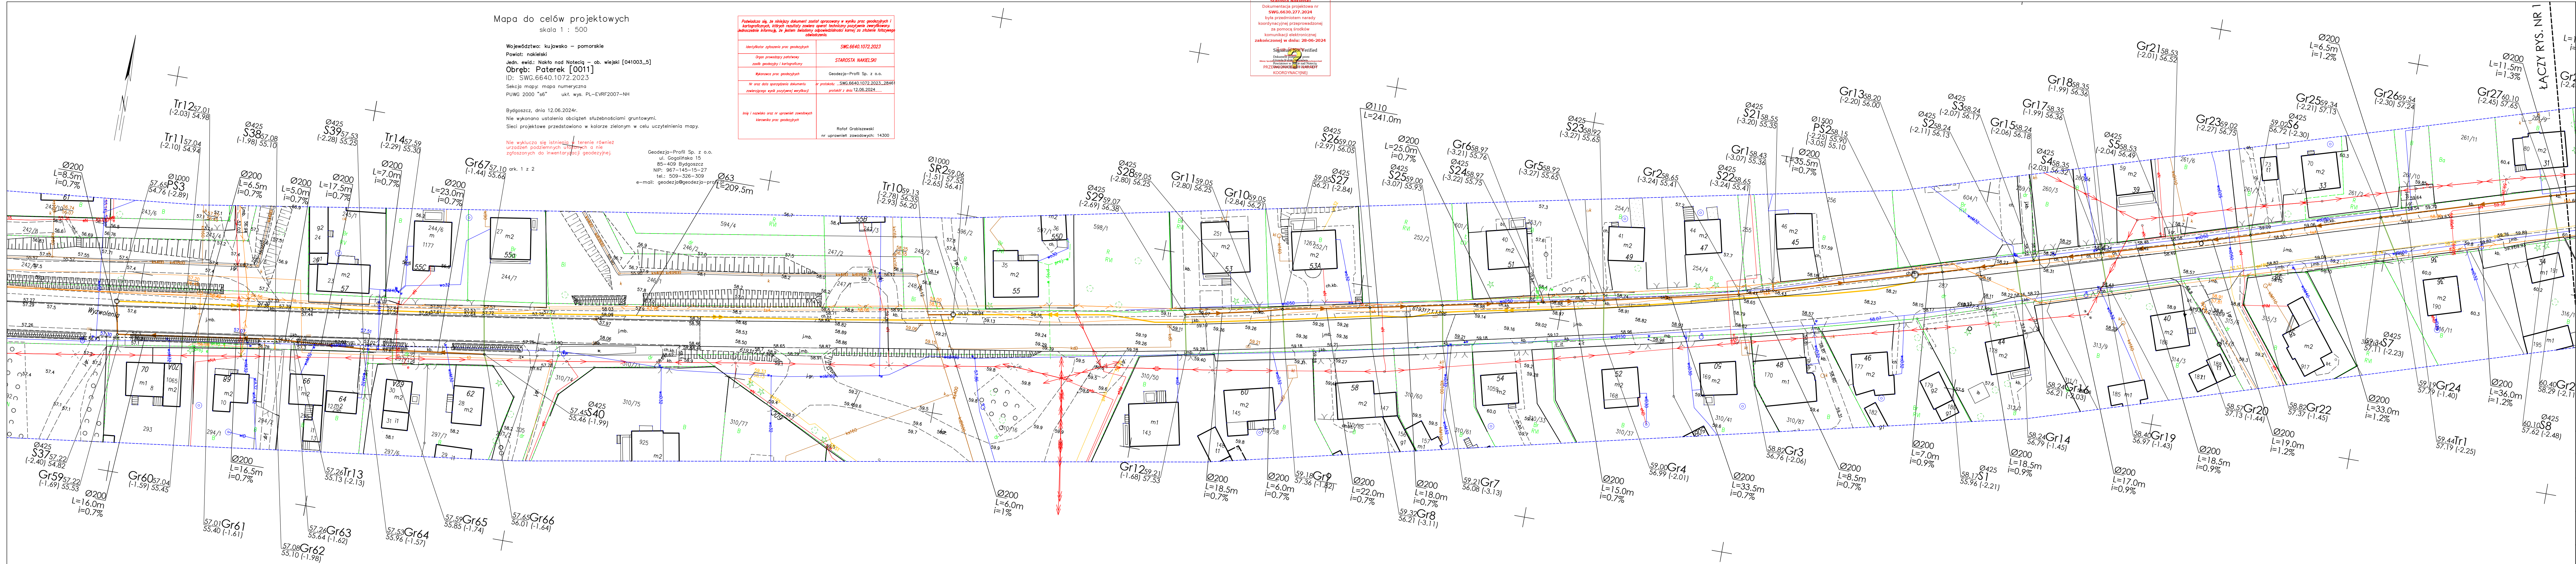

PROJEKT ZAGOSF TERENI MACIEJ NOWACZYK 18.06.2024 12:12:29 (0411-2) Dokument podpisywany elektronicznie Podpisany: maciej.nowaczyk	
DZIAŁKI NR 287 I 291, ... w zakresie projektowanej kanalizacji sanitarnej	
LEGENDA KANALIZACJA SANITARNA GRAWITACYJNA	
PROJEKTOWANA KANALIZACJA SANITARNA GRAWITACYJNA (KIERUNEK PRZEPŁYWU)	
PROJEKTOWANE ODCINKI KANALIZACJI SANITARNEJ GRAWITACYJNEJ (ŚREDNICA, DŁUGOŚĆ, SPADOK)	
PROJEKTOWANE PRZYŁĄCZA DO GRANIC NIERUCHOMOŚCI Z RUR Ø160 (i min. = 1,5%)	
PROJEKTOWANE PRZYŁĄCZA DO GRANIC NIERUCHOMOŚCI Z RUR Ø200 (i min. = 0,5%)	
PROJ. STUDIUM KANALIZACJI SANITARNEJ (ŚREDNICA, RZĘDNA TERENU, RZĘDNA DŃA, ZAGŁĘBIENIE)	
PROJ. GRAWITACYJNE PRZYŁĄCZA KANALIZACJI SANITARNEJ ZAKOŃCZONE NA GRANICACH NIERUCHOMOŚCI (RZĘDNA TERENU, RZĘDNA DŃA, ZAGŁĘBIENIE)	
PROJ. TRÓJNIKI (RZĘDNA TERENU, RZĘDNA DŃA, ZAGŁĘBIENIE)	
KANALIZACJA SANITARNA CIŚNIENIOWA	
PROJEKTOWANA KANALIZACJA SANITARNA CIŚNIENIOWA	
PROJEKTOWANE ODCINKI KANALIZACJI SANITARNEJ CIŚNIENIOWEJ (ŚREDNICA, DŁUGOŚĆ)	
PROJEKTOWANA KOMORA PRZEPŁYWOWI ŚCIEKÓW (ŚREDNICA, RZĘDNA TERENU, RZĘDNA WŁOTU KANAŁU ZAGŁĘBIENIE)	
PROJ. STUDIUM ROZPRZĘDNA (ŚREDNICA, RZĘDNA TERENU, RZĘDNA DŃA, ZAGŁĘBIENIE)	
Za zgodność z oryginałem mapy do celów projektowych Maciej Nowaczyk	
ZADANIE Budowa kanalizacji sanitarnej w ul. Wyżwolenia w Patereku, gmina Nakło nad Notecią	
INWESTOR Związek Gmin Kcynia Nakło Szubin ul. ks. P. Skargi 7 89-100 Nakło nad Notecią	SKALA: 1:500
PROJEKTANT mgr inż. Maciej Nowaczyk opracowanie i budowanie do projektowania i kierowanie robotami budowlanymi w spełnieniu instalacyjnej w zakresie sieci, instalacji i urządzeń cieplnych, wentylacyjnych, gazowych, wodociągowych i kanalizacyjnych bez ograniczeń nr KUP.020719485.17	DATA I PODPIS: 17.06.2024 r.
SPRAWDZAJĄCY mgr inż. Piotr Młynarek opracowanie budowlane do projektowania i kierowanie robotami budowlanymi w spełnieniu instalacyjnej w zakresie sieci, instalacji i urządzeń cieplnych, wentylacyjnych, gazowych, wodociągowych i kanalizacyjnych bez ograniczeń nr KUP.060909495.14	DATA I PODPIS: 17.06.2024 r.
NAZWA RYSUNKU Projekt zagospodarowania terenu	
NR RYSUNKU: 2	

NAZWA RYSUNKU	NR RYSUNKU
Projekt zagospodarowania terenu	1

PROJEKT ZAGOSPODAROWANIA TERENU

DZIAŁKI NR 287 I 297/1 obręb Paterek
w zakresie projektowanej kanalizacji sanitarnej

LEGENDA

KANALIZACJA SANITARNA GRAWITACYJNA

PROJEKTOWANA KANALIZACJA SANITARNA GRAWITACYJNA (KIERUNEK PRZEPŁYWU)

PROJEKTOWANE ODCINKI KANALIZACJI SANITARNEJ GRAWITACYJNEJ (ŚREDNICA, DŁUGOŚĆ, SPADEK)

PROJEKTOWANE PRZYŁĄCZA DO GRANIC NIERUCHOMOŚCI Z RUR Ø160 (i min. = 1,5%)

PROJEKTOWANE PRZYŁĄCZA DO GRANIC NIERUCHOMOŚCI Z RUR Ø200 (i min. = 0,5%)

PROJ. STUDIUM KANALIZACJI SANITARNEJ (ŚREDNICA, RZĘDNA TERENU, RZĘDNA DŃA, ZAGŁĘBIENIE)

PROJ. GRAWITACYJNE PRZYŁĄCZA KANALIZACJI SANITARNEJ ZAKOŃCZONE NA GRANICACH NIERUCHOMOŚCI (RZĘDNA TERENU, RZĘDNA DŃA, ZAGŁĘBIENIE)

PROJ. TRÓJNIKI (RZĘDNA TERENU, RZĘDNA DŃA, ZAGŁĘBIENIE)

KANALIZACJA SANITARNA CIŚNIENIOWA

PROJEKTOWANA KANALIZACJA SANITARNA CIŚNIENIOWA

PROJEKTOWANE ODCINKI KANALIZACJI SANITARNEJ CIŚNIENIOWEJ (ŚREDNICA, DŁUGOŚĆ)

PROJEKTOWANA KOMORA PRZEPŁOWNI ŚCIEKÓW (ŚREDNICA, RZĘDNA TERENU, RZĘDNA WŁOTU KANAŁU, ZAGŁĘBIENIE)

PROJ. STUDIUM ROZPRZEDA (ŚREDNICA, RZĘDNA TERENU, RZĘDNA DŃA, ZAGŁĘBIENIE)

ZADANIE

Budowa kanalizacji sanitarnej w ul. Wywołenia w Patereku, gmina Nakło nad Notecią

INWESTOR

Związek Gmin Kcynia Nakło Szubin ul. ks. P. Skargi 7 89-100 Nakło nad Notecią

SKALA:

1:500

PROJEKTANT

mgr inż. Maciej Nowaczyk
opracowanie: Budowlane do projektowania i inżynieria robót
budowlanych w szczególności instalacyjnej w zakresie sieci, instalacji i urządzeń cieplnych, wentylacyjnych, gazowych, wodociągowych i kanalizacyjnych bez ograniczeń nr KUP.00207PW.0001.17

DATA I PODPIS:

04.2024

SPRAWDZAJĄCY

mgr inż. Piotr Młynarek
opracowanie: Budowlane do projektowania i inżynieria robót
budowlanych w szczególności instalacyjnej w zakresie sieci, instalacji i urządzeń cieplnych, wentylacyjnych, gazowych, wodociągowych i kanalizacyjnych bez ograniczeń nr KUP.00090PW.0001.14

DATA I PODPIS:


05.2024

NAZWA RYSUNKU

Projekt zagospodarowania terenu

NR RYSUNKU:

2

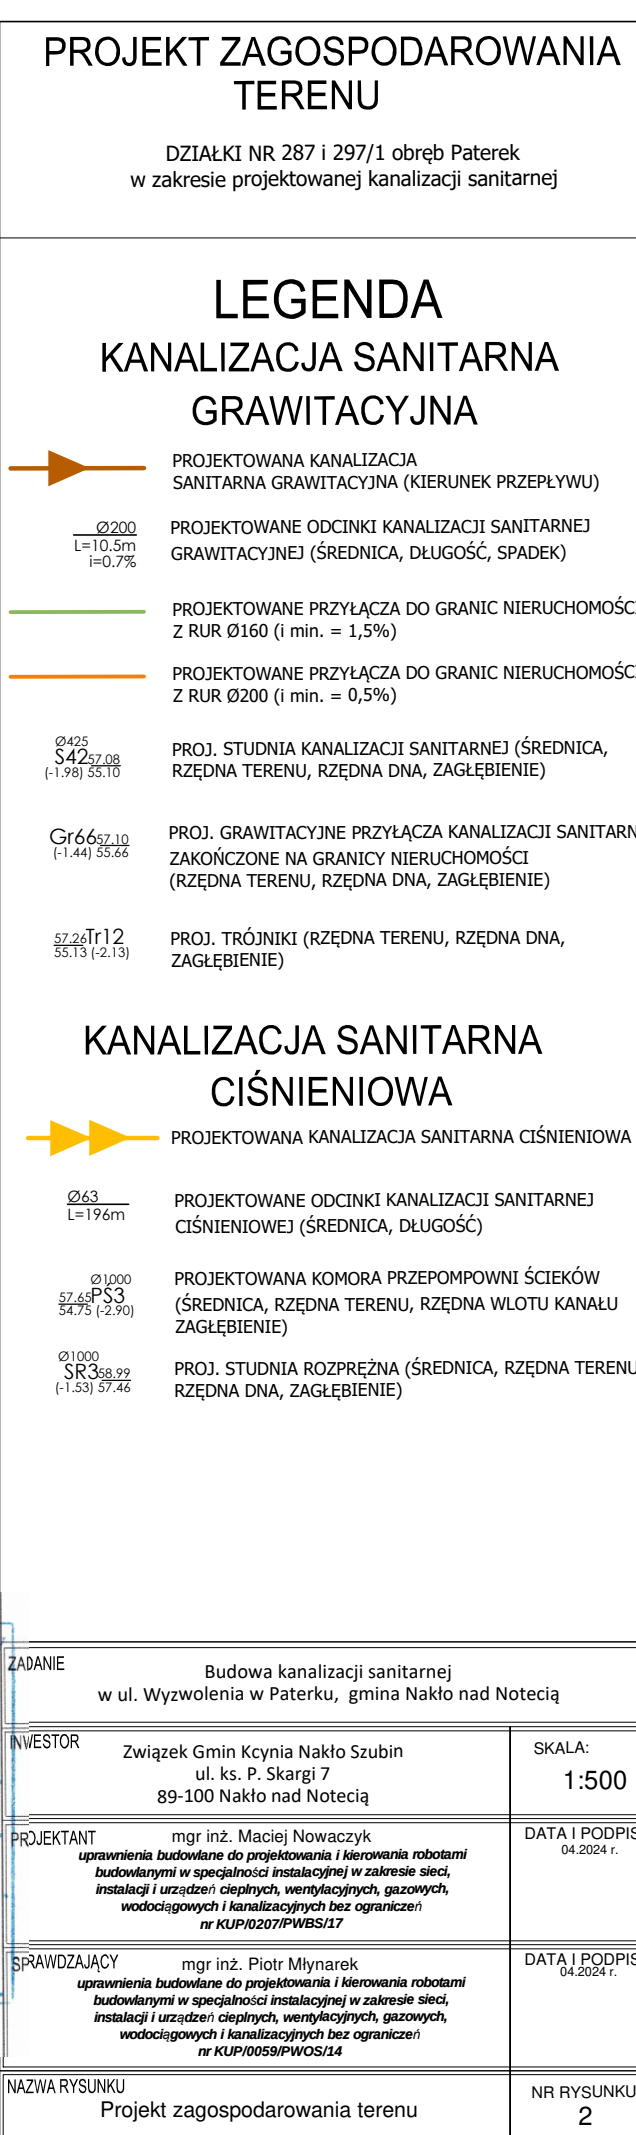



PROJEKT ZAGOSPODAROWANIA TERENU

DZIAŁKI NR 287 I 297/1 obręb Paterek
w zakresie projektowanej kanalizacji sanitarnej

LEGENDA

KANALIZACJA SANITARNA
GRAWITACYJNA

PROJEKTOWANA KANALIZACJA
SANITARNA GRAWITACYJNA (KIERUNEK PRZEPŁYWU)

PROJEKTOWANE ODCINKI KANALIZACJI SANITARNEJ
GRAWITACYJNEJ (ŚREDNICA, DŁUGOŚĆ, SPADEK)

PROJEKTOWANE PRZYŁĄCZA DO GRANIC NIERUCHOMOŚCI
Z RUR Ø160 (i min. = 1,5%)

PROJEKTOWANE PRZYŁĄCZA DO GRANIC NIERUCHOMOŚCI
Z RUR Ø200 (i min. = 0,5%)

PROJ. STUDIUM KANALIZACJI SANITARNEJ (ŚREDNICA,
RZĘDNA TERENU, RZĘDNA DŃA, ZAGŁĘBIENIE)

PROJ. GRAWITACYJNE PRZYŁĄCZA KANALIZACJI SANITARNEJ
ZAKOŃCZONE NA GRANICACH NIERUCHOMOŚCI
(RZĘDNA TERENU, RZĘDNA DŃA, ZAGŁĘBIENIE)

PROJ. TRÓJNIKI (RZĘDNA TERENU, RZĘDNA DŃA,
ZAGŁĘBIENIE)

KANALIZACJA SANITARNA
CIŚNIENIOWA

PROJEKTOWANA KANALIZACJA SANITARNA CIŚNIENIOWA

PROJEKTOWANE ODCINKI KANALIZACJI SANITARNEJ
CIŚNIENIOWEJ (ŚREDNICA, DŁUGOŚĆ)

PROJEKTOWANA KOMORA PRZEPŁOWNI ŚCIEKÓW
(ŚREDNICA, RZĘDNA TERENU, RZĘDNA WŁOTU KANAŁU
ZAGŁĘBIENIE)

PROJ. STUDIUM ROZPRZĘDNA (ŚREDNICA, RZĘDNA TERENU,
RZĘDNA DŃA, ZAGŁĘBIENIE)

Załącznik
do uzgodnienia Zarządu Dróg
Powiatowych w Nakle n. Notecią
Nr z dnia r.

ZADANIE

Budowa kanalizacji sanitarnej
w ul. Wyzwolenia w Patereku, gmina Nakło nad Notecią

INWESTOR

Związek Gmin Kcynia Nakło Szubin
ul. ks. P. Skargi 7
89-100 Nakło nad Notecią

SKALA:

1:500

PROJEKTANT

mgr inż. Maciej Nowaczyk
opracowanie: Budowlane do projektowania i kierownictwo robót
budowlanych w szczególności instalacyjnej w zakresie sieci,
instalacji i urządzeń ciepłych, wentylacyjnych, gazowych,
wodociągowych i kanalizacyjnych bez ograniczeń
nr KUP.0207/PWB.01.7

DATA I PODPIS:

14.05.2024

SPRAWDZAJĄCY

mgr inż. Piotr Młynarek
opracowanie: Budowlane do projektowania i kierownictwo robót
budowlanych w szczególności instalacyjnej w zakresie sieci,
instalacji i urządzeń ciepłych, wentylacyjnych, gazowych,
wodociągowych i kanalizacyjnych bez ograniczeń
nr KUP.0609/PWB.01.14

DATA I PODPIS:

05.06.2024

NAMIA RYSUNKU

Projekt zagospodarowania terenu

NR RYSUNKU:

2