


Zestawienie pomieszczeń - parter			
Numer	Nazwa	Wykończenie posadzki	Powierzchnia
0.01	hol	posadzka betonowa	78.41 m²
0.02	recepcja/szatnia	posadzka betonowa	20.10 m²
0.03	mediatka	posadzka betonowa	97.04 m²
0.04	klatka schodowa	posadzka betonowa	6.33 m²
0.05	pom. socjalne/przewodników	posadzka betonowa	14.70 m²
0.06	pom. ochrony	posadzka betonowa	8.35 m²
0.07	serwerownia	posadzka betonowa	2.33 m²
0.08	pom. matki karmiącej	plytki ceramiczne	6.62 m²
0.09	toaleta damska	plytki ceramiczne	9.71 m²
0.10	pom. porządkowe	plytki ceramiczne	2.33 m²
0.11	toaleta NPS	plytki ceramiczne	5.39 m²
0.12	toaleta męska	plytki ceramiczne	12.01 m²
0.13	kasa biletowa	posadzka betonowa	4.75 m²
0.14	sala ekspozycyjna	posadzka betonowa	256.11 m²
0.15	klatka schodowa	posadzka betonowa	23.31 m²
0.16	komunikacja	posadzka betonowa	46.82 m²
0.17	mag. tkanin	posadzka betonowa	13.76 m²
0.18	mag. żelazo	posadzka betonowa	17.33 m²
0.19	węzeł CO	plytki ceramiczne	15.84 m²
0.20	magazyn łodzi	posadzka betonowa	18.62 m²
0.21	śmietnik	plytki ceramiczne	5.52 m²
0.22	rozdzielnia elek.	posadzka betonowa	3.40 m²
0.23	pom. gosp	plytki ceramiczne	3.15 m²
0.24	magazyn archeo.	posadzka betonowa	25.97 m²
0.25	magazyn etnografia	posadzka betonowa	25.97 m²
0.26	pomieszczenie konserwatorskie	posadzka betonowa	26.11 m²
Suma ogólna			749.98 m²

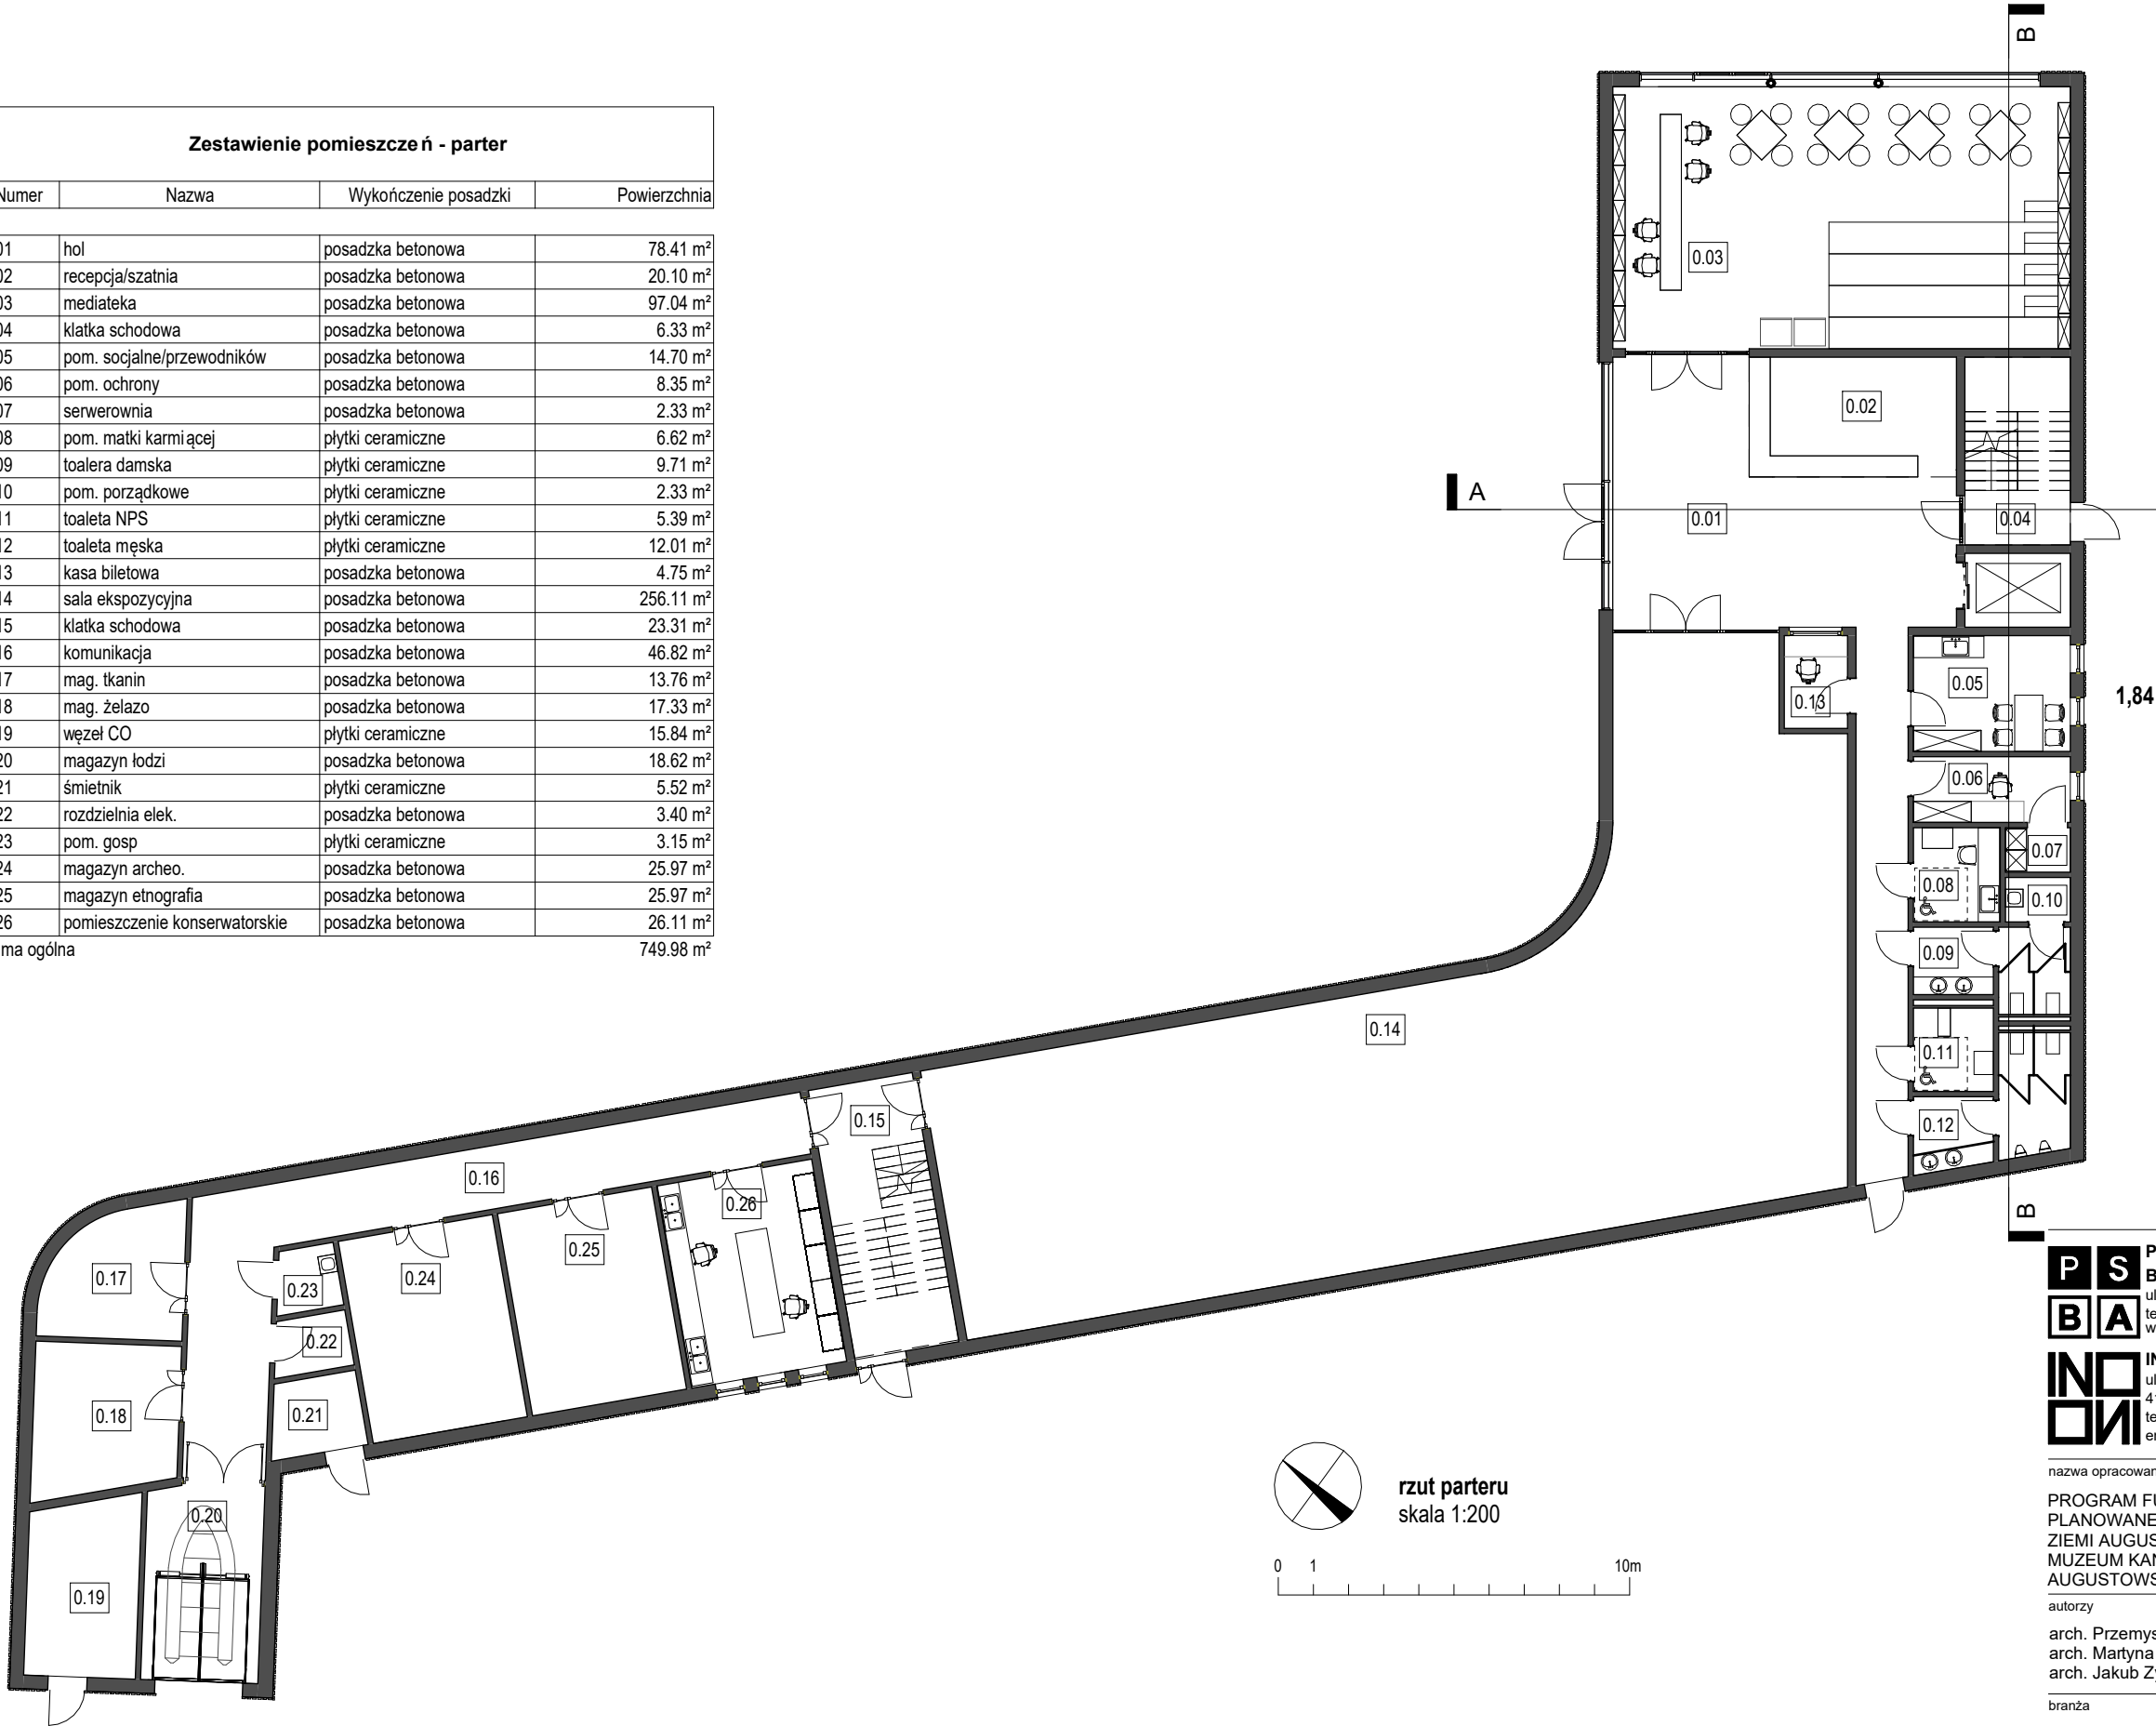

rzut parteru
skala 1:200



PS PRZEMYSŁAW SOKOŁOWSKI
BA BIURO ARCHITEKTONICZNE
ul. Niecała 8/3, 25-305 Kielce
tel. 510-322-986
www.psba.pl

INO INOONI JAKUB ZYGMUNT
ul. Mikołowska 4a lok. 126
41-400 Mysłowice
tel. 662-101-522
email: biuro@inooni.pl

nazwa opracowania

PROGRAM FUNK.-UŻYT. DLA
PLANOWANEGO BUDYNKU MUZEUM
ZIEMI AUGUSTOWSKIE ORAZ
MUZEUM KANAŁU
AUGUSTOWSKIEGO

autorzy

arch. Przemysław Sokołowski
arch. Martyna Lenart-Zygmunt
arch. Jakub Zygmunt

branża	data	skala
arch.	02/2024	1 : 200
tytuł rysunku	nr rysunku	

rzut parteru

A01