




Zestawienie pomieszczeń - piętro I			
Numer	Nazwa	Wykończenie posadzki	Powierzchnia
1.01	klatka schodowa	posadzka betonowa	17.09 m²
1.02	komunikacja	płytki ceramiczne	69.16 m²
1.03	pomieszczenie biurowe	posadzka betonowa	25.73 m²
1.04	biblioteczka	posadzka betonowa	6.73 m²
1.05	serwerownia	posadzka betonowa	2.89 m²
1.06	toaleta damska	płytki ceramiczne	9.41 m²
1.07	toaleta NPS	płytki ceramiczne	5.23 m²
1.08	toaleta męska	płytki ceramiczne	12.59 m²
1.09	pom. prądkowe	płytki ceramiczne	1.84 m²
1.10	ekspozycja	posadzka betonowa	403.27 m²
1.11	magazyn	posadzka betonowa	11.18 m²
1.11	klatka schodowa	płytki ceramiczne	14.21 m²
1.12	mediateka	posadzka betonowa	33.48 m²
1.13	sala zajęć/pracownia		36.10 m²
1.14	sala wykładowo-edukacyjna	posadzka betonowa	50.79 m²
1.16	ekspozycja czasowa	posadzka betonowa	55.29 m²
Suma ogólna			755.00 m²

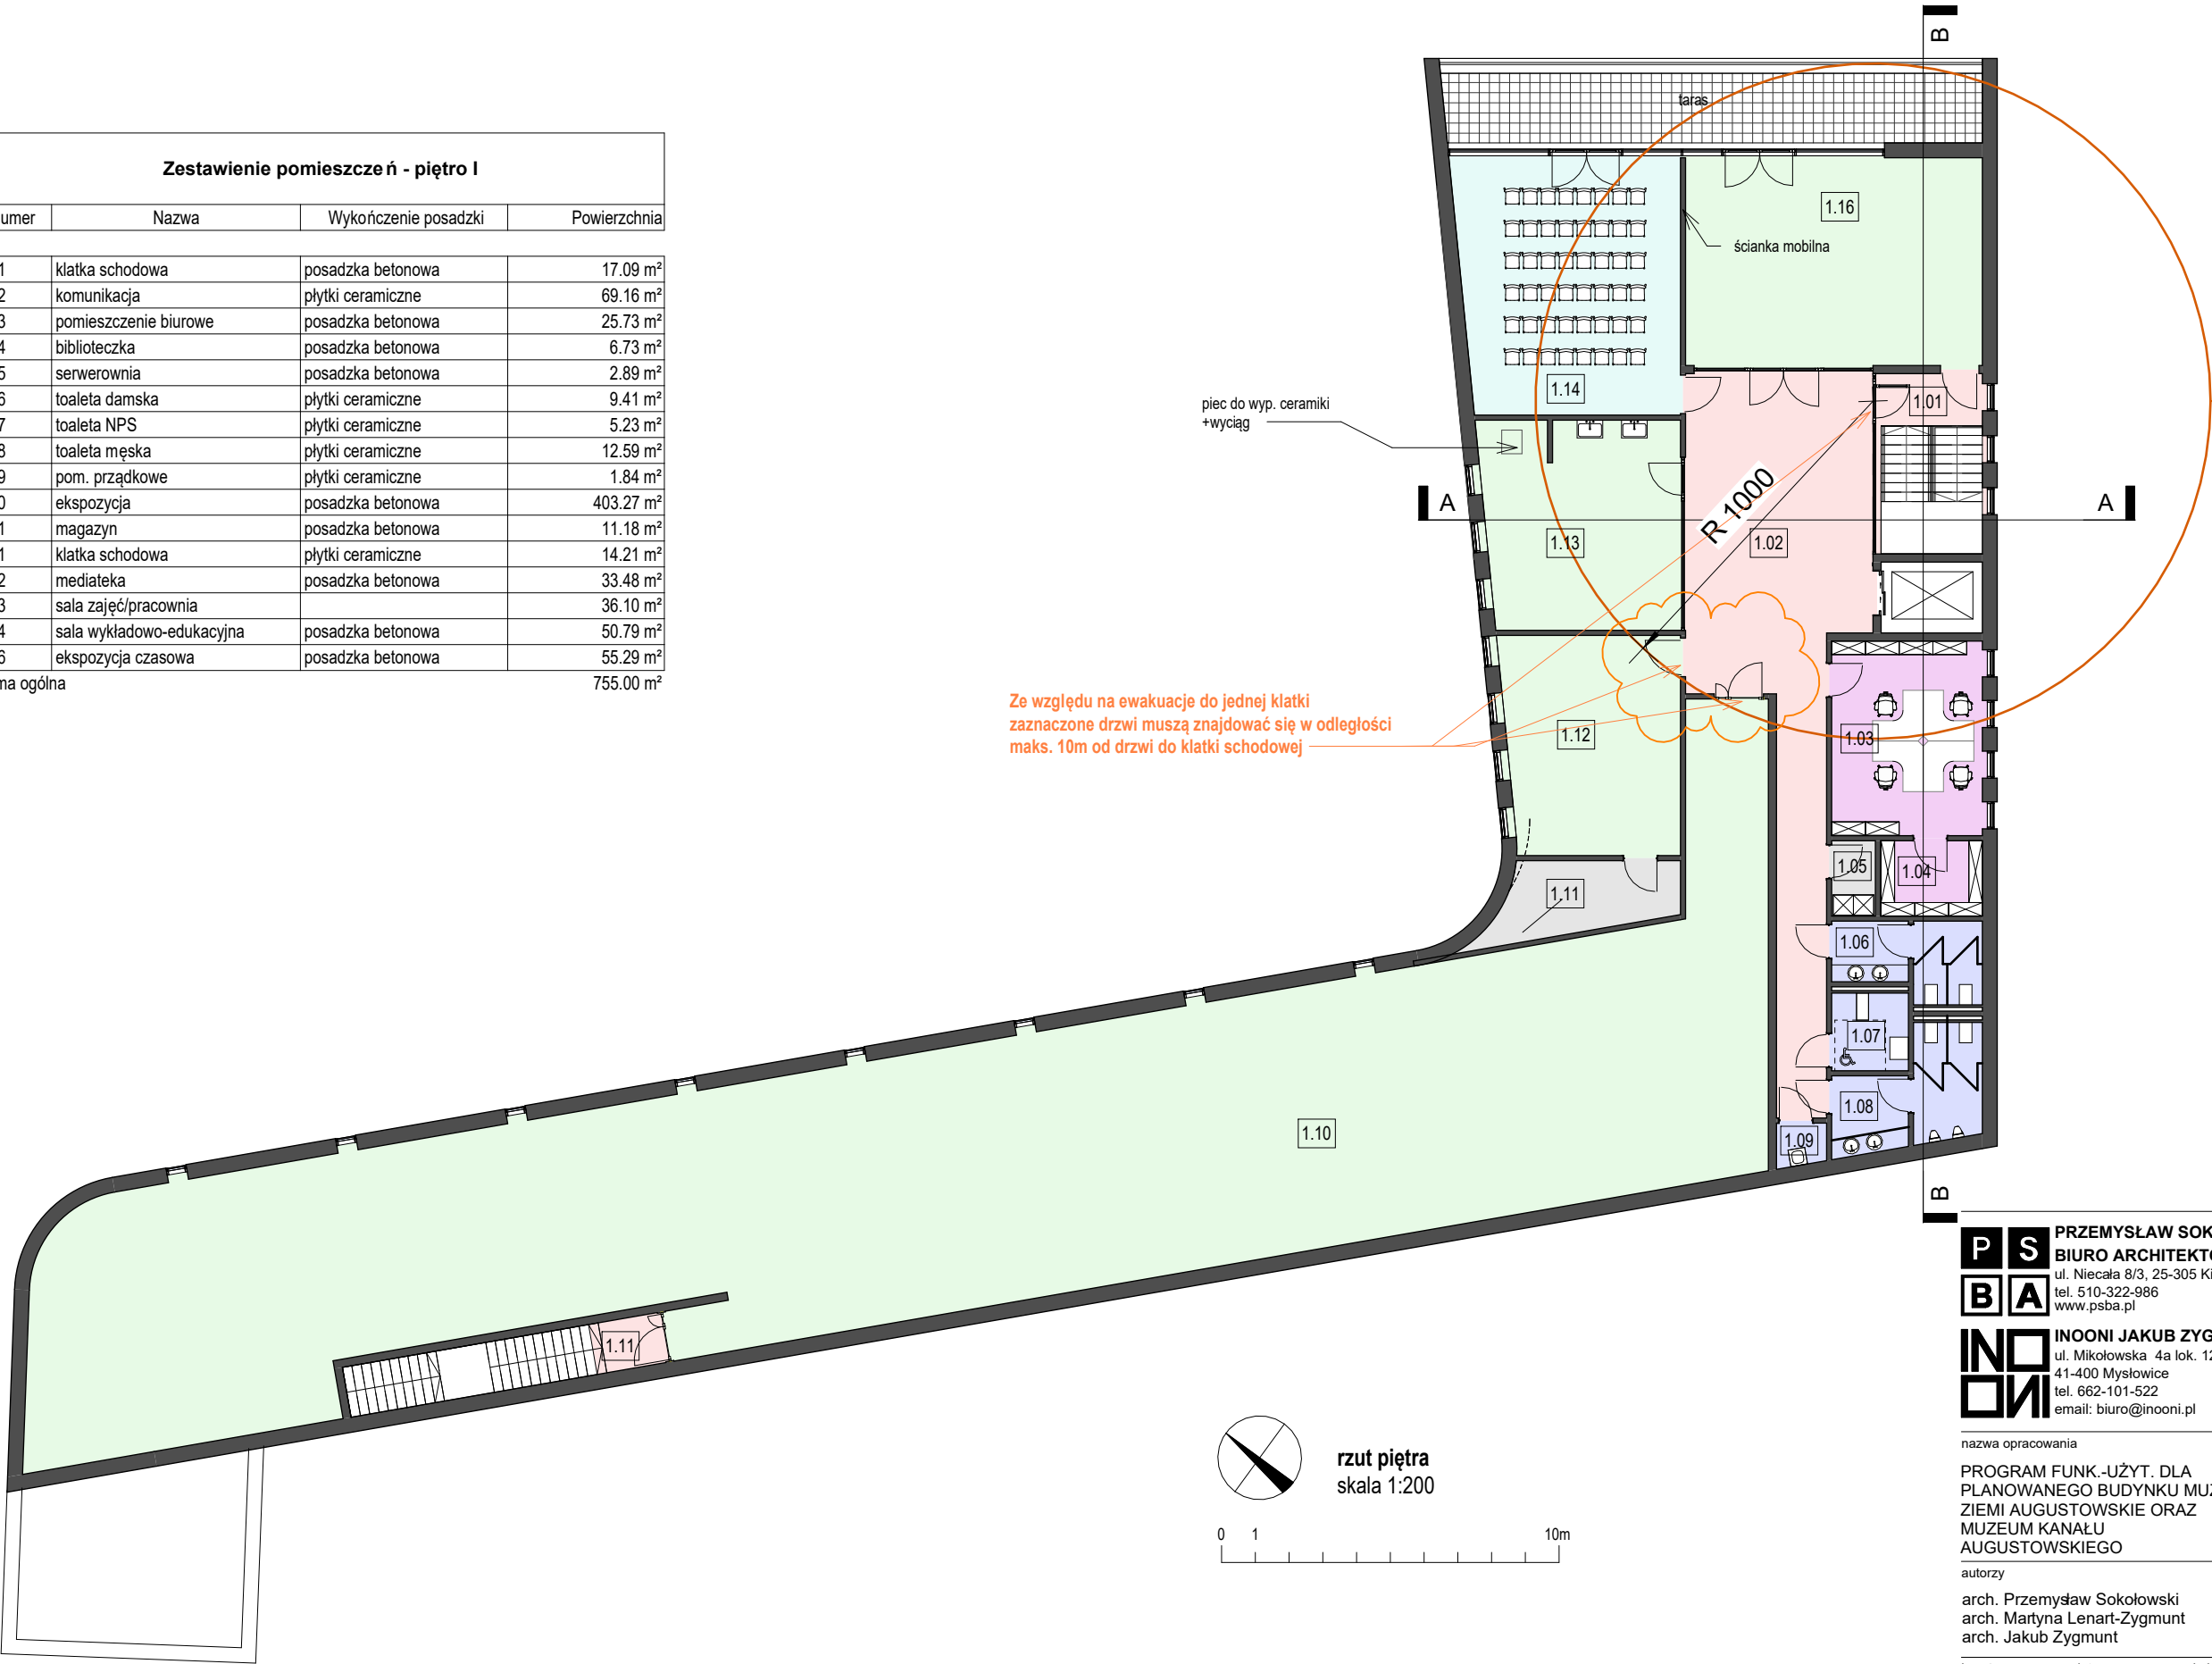

Ze względu na ewakuację do jednej klatki
zaznaczone drzwi muszą znajdować się w odległości
maks. 10m od drzwi do klatki schodowej

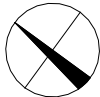

rzut piętra
skala 1:200

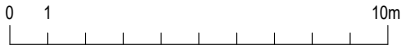

PS PRZEMYSŁAW SOKOŁOWSKI
BA BIURO ARCHITEKTONICZNE
ul. Niecała 8/3, 25-305 Kielce
tel. 510-322-986
www.psba.pl

INO INOONI JAKUB ZYGMUNT
ul. Mikołowska 4a lok. 126
41-400 Mysłowice
tel. 662-101-522
email: biuro@inooni.pl

nazwa opracowania
PROGRAM FUNK.-UŻYT. DLA
PLANOWANEGO BUDYNKU MUZEUM
ZIEMI AUGUSTOWSKIE ORAZ
MUZEUM KANAŁU
AUGUSTOWSKIEGO

autorzy
arch. Przemysław Sokołowski
arch. Martyna Lenart-Zygmunt
arch. Jakub Zygmunt

branża	data	skala
arch.	05/2024	1 : 200
tytuł rysunku	nr rysunku	

rzut piętra **A02**