


Zestawienie pomieszczeń - piętro I			
Numer	Nazwa	Wykończenie posadzki	Powierzchnia
1.01	klatka schodowa	posadzka betonowa	16.23 m <sup>2</sup>
1.02	komunikacja	plytki ceramiczne	69.02 m <sup>2</sup>
1.03	p. historyków, archeologów, i etnografów	posadzka betonowa	25.73 m <sup>2</sup>
1.04	biblioteczka	posadzka betonowa	6.73 m <sup>2</sup>
1.05	serverownia	posadzka betonowa	2.89 m <sup>2</sup>
1.06	toaleta damska	plytki ceramiczne	9.41 m <sup>2</sup>
1.07	toaleta NPS	plytki ceramiczne	5.23 m <sup>2</sup>
1.08	toaleta męska	plytki ceramiczne	12.59 m <sup>2</sup>
1.09	pom. przydatkowe	plytki ceramiczne	1.84 m <sup>2</sup>
1.10	ekspozycja	posadzka betonowa	441.42 m <sup>2</sup>
1.11	klatka schodowa	plytki ceramiczne	14.21 m <sup>2</sup>
1.12	sala zajęć/pracownia ceramizna	posadzka betonowa	37.04 m <sup>2</sup>
1.13	sala wykładowo-edukacyjna	posadzka betonowa	50.79 m <sup>2</sup>
1.14	magazyn	posadzka betonowa	8.05 m <sup>2</sup>
1.15	ekspozycja czasowa	posadzka betonowa	55.29 m <sup>2</sup>
Suma ogólna			756.49 m <sup>2</sup>

jeżeli pomieszczenia 1.13 i 1.17 są oddzielone ścianą mobilną muszą posiadać dwa wyjścia oddalone od siebie o 5m. ścieżki do drzwi będą pełnić jedynie funkcję ewakuacyjną

+tlenowiki

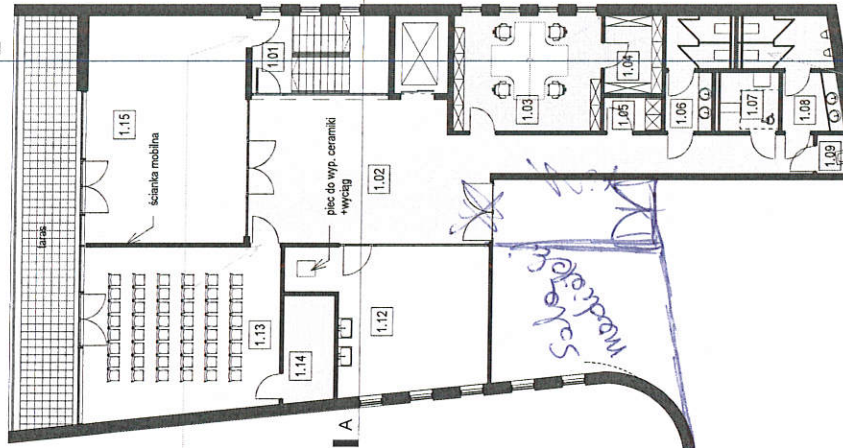

**PS** PRZEMYSŁAW SOKOŁOWSKI  
**BA** BIURO ARCHYTEKTONICZNE  
 ul. Sokołowska 93, 25-305 Kielce  
 tel. 51 350 55 55  
 www.psa.pl

**INO** INOONI JAKUB ZYGMUNT  
 ul. Miodowa 10a, Box. 125  
 41-400 Wrocław  
 tel. 662-101-522  
 email: biuro@inooni.pl

**PROGRAM FUNK.-UŻYT. DLA PLANOWANEGO BUDYNKU MUZEUM ZIEMI AUGUSTOWSKIE ORAZ MUZEUM KANAŁU AUGUSTOWSKIEGO**

autorzy  
 arch. Przemysław Sokolowski  
 arch. Maryna Lenart-Zygmunt  
 arch. Jakub Zygmunt

brzoza  
 data  
 arch. 05/2024  
 tytuł rysunku 1 : 200  
 nr rysunku

rzut piętra  
 A02


Zestawienie pomieszczeń - parter			
Numer	Nazwa	Wykorzystanie posadzki	Powierzchnia
0.01	hol	posadzka betonowa	78.41 m <sup>2</sup>
0.02	recepjalnia	posadzka betonowa	20.10 m <sup>2</sup>
0.03	medialna	posadzka betonowa	97.04 m <sup>2</sup>
0.04	klatka schodowa	posadzka betonowa	6.33 m <sup>2</sup>
0.05	biuro	posadzka betonowa	15.90 m <sup>2</sup>
0.06	pom. socjalno-kuchenne	posadzka betonowa	10.91 m <sup>2</sup>
0.07	pom. malki karmiącej	płytki ceramiczne	5.54 m <sup>2</sup>
0.08	toalera damska	płytki ceramiczne	9.71 m <sup>2</sup>
0.09	pom. porządkowe	płytki ceramiczne	2.40 m <sup>2</sup>
0.10	toalera MFS	płytki ceramiczne	5.39 m <sup>2</sup>
0.11	toalera męska	płytki ceramiczne	12.01 m <sup>2</sup>
0.12	sala ekspozycyjna	posadzka betonowa	286.72 m <sup>2</sup>
0.13	kuchnia	posadzka betonowa	45.49 m <sup>2</sup>
0.14	mag. tkanin	posadzka betonowa	30.79 m <sup>2</sup>
0.15	pom. gosp.	płytki ceramiczne	3.27 m <sup>2</sup>
0.16	roczelnia elek.	posadzka betonowa	2.77 m <sup>2</sup>
0.17	magazyn lodzi	płytki ceramiczne	19.42 m <sup>2</sup>
0.18	węzeł CO	płytki ceramiczne	15.84 m <sup>2</sup>
0.19	klatka schodowa	płytki ceramiczne	10.17 m <sup>2</sup>
0.20	magazyn	posadzka betonowa	24.61 m <sup>2</sup>
0.21	magazyn	posadzka betonowa	15.09 m <sup>2</sup>
0.22	śmietnik	posadzka betonowa	4.69 m <sup>2</sup>
0.26	pomieszczenie konserwatorskie	posadzka betonowa	27.08 m <sup>2</sup>
Suma ogólna			749.67 m <sup>2</sup>

sala komputerowa

0,05 - jedno pomieszczenie  
0,06 - woznie sala komputerowa  
ale dwie drzwi

pom. konferencyjna - systemowa

parter 4  
sala jedno  
5 kom. pom.

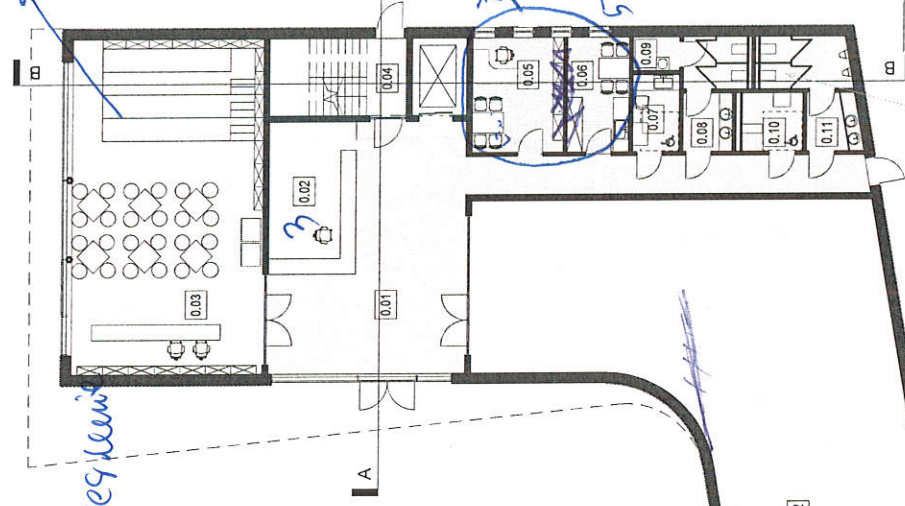


sala wykorzystania dla transportu ekspozycji (woznie palatowy)

korzysta się z windy do ewakuacji z pom. 0.26



rzut parteru  
skala 1:200

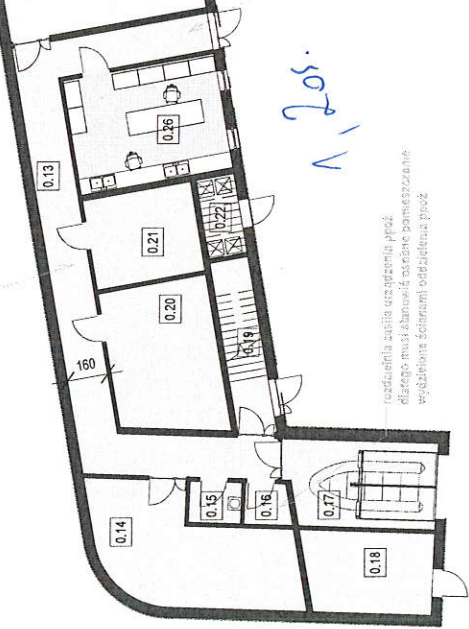

uzupełniona sala ekspozycyjna  
dzięki muł i tkaniną szarego pomieszczenia  
wydzielone ścianami oddzielną część

**P S** PRZEMYSŁAW SOKOŁOWSKI  
**B A** BIURO ARCHYTEKTONICZNE  
ul. Miodowa 8/1, 20-305 Łódź  
tel. 510-322-986  
www.psb.pl

**INO** INOON JAKUB ZYGMUNT  
ul. Miodowa 4a lok. 128  
41-400 Mysłowice  
tel. 662-101-522  
email: biuro@inoon.pl

PROGRAM FUNKCYJNY DLA  
PLANOWANEGO BUDYNKU MUZEUM  
ZBIÓR MUSEUM  
MUZEUM KANAŁU  
AUGUSTOWSKIEGO

autorzy  
arch. Przemysław Sokołowski  
arch. Martyna Lenart-Zygmunt  
arch. Jakub Zygmunt

branża  
data  
05/2024  
skala  
1:200  
nr rysunku  
tytuł rysunku

rzut parteru  
A01